

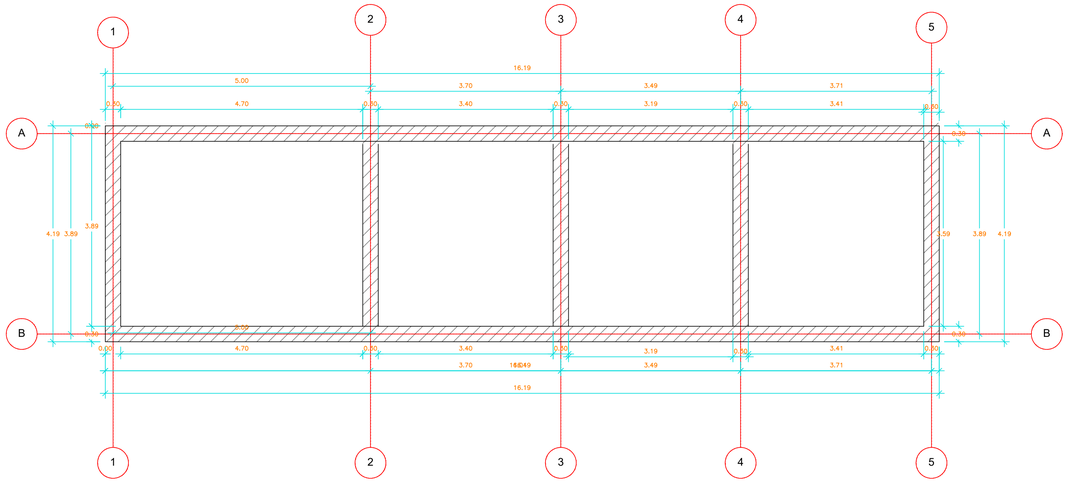


CIMENTACION


ESCALA 1:50

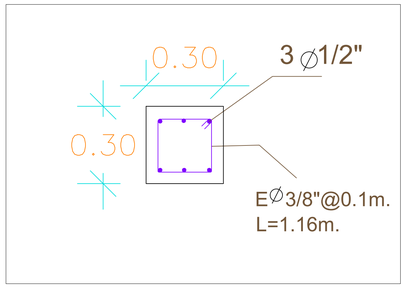


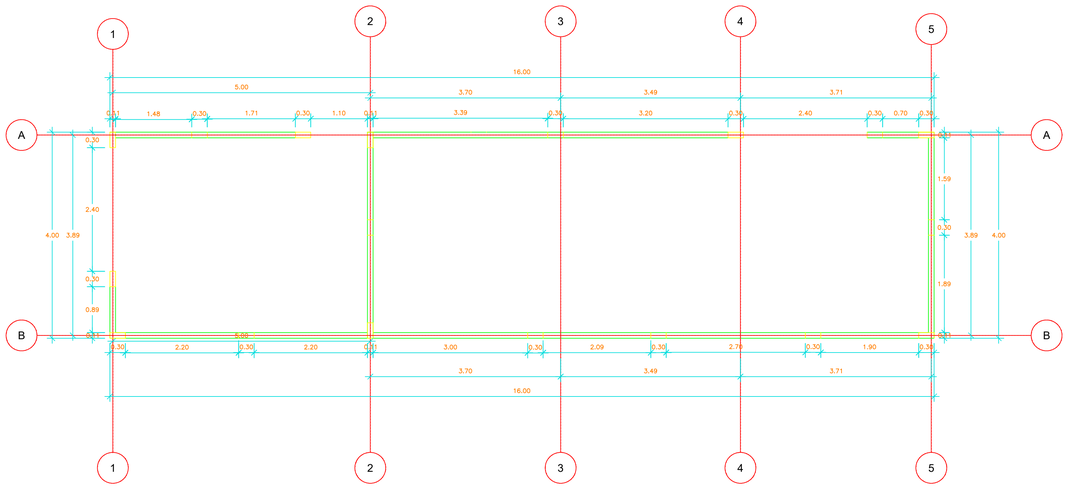

PLANTA DE LOCALIZACION DE COLUMNETAS


ESCALA 1:50

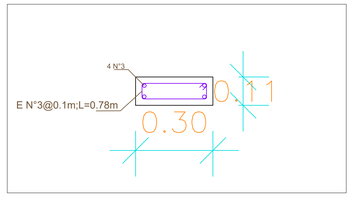

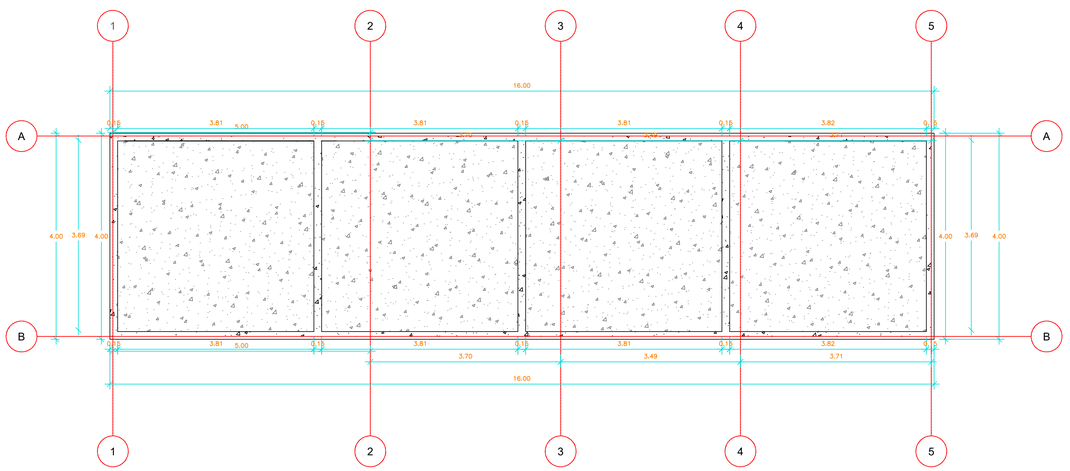

LOSA DE CUBIERTA

ESCALA 1:50

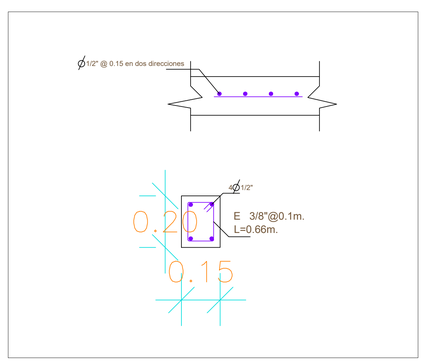

SENA

Dibujantes y modeladores:

Carlos Alejandro Cañar
Claudia Marcela Donneys

Contiene:

PLANO ESTRUCTURAL SUB ESTACION ELECTRICA

Nombre del proyeto:

SUBESTACION ELECTRICA SEDE TECNOPARQUE Y TECNOACADEMIA

UBICACION:

COMPEJO CIENTIFICO
TECNOPARQUE Y TECNO ACADEMIA

Fecha de Creación:
08/2024

Fecha de Impresión:
08/2024

Ruta de Archivo:

Reviso:

Aprobó:

Escala:
1/50

N° de Plano:
01