

CENTRO DE DESARROLLO INFANTIL - BLOQUE 2 - [ZONA BAJA]-SUELO TIPO [E]

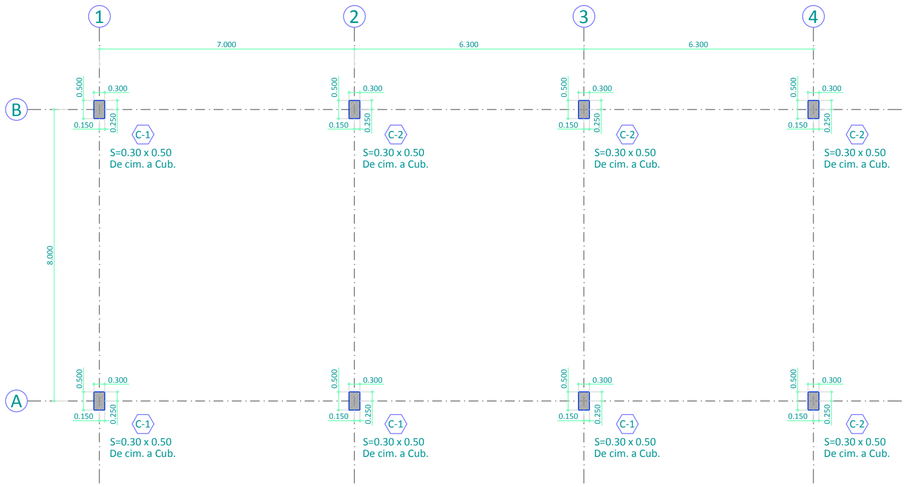


PLANTA LOCALIZACION DE COLUMNAS SUELOS TIPO [E]


ESCALA 1:100

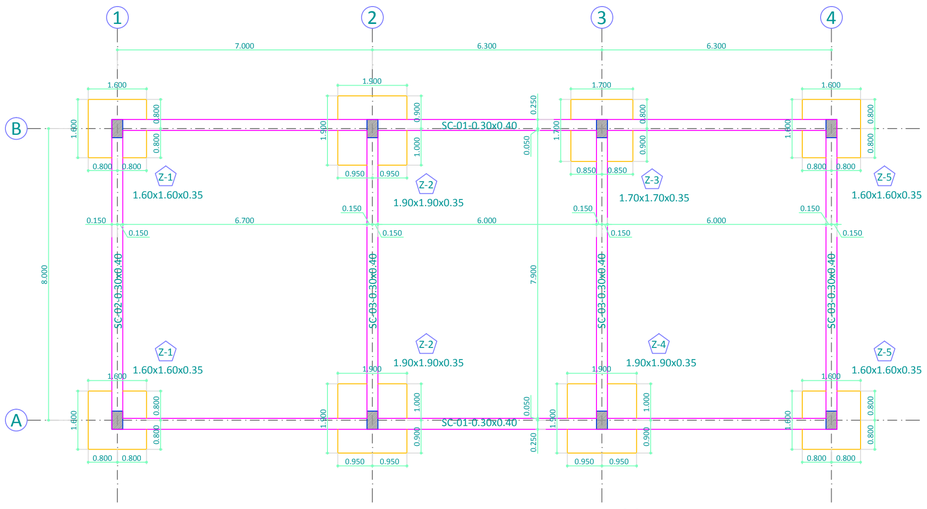



PLANTA DE CIMENTACION SUELOS TIPO [E]


ESCALA 1:100

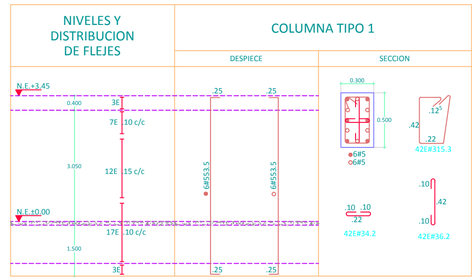


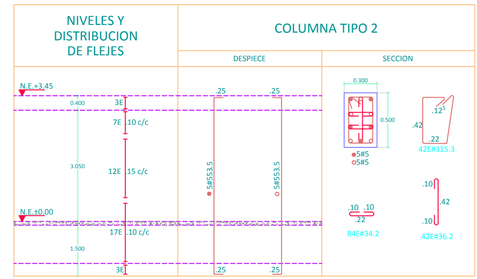

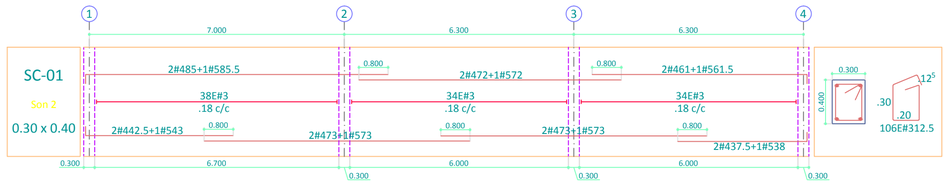

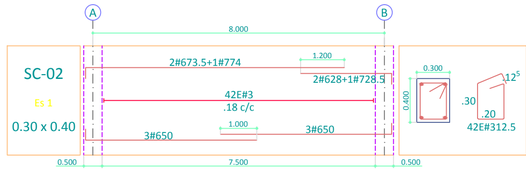

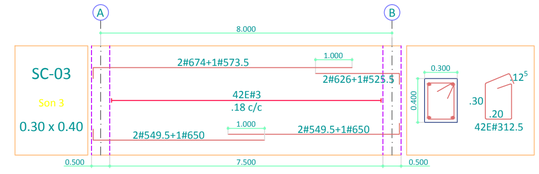

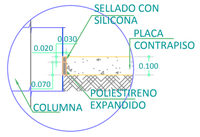

DETALLE 1

DILATACION COLUMNAS-PLACA CONTRAPISO


ESCALA 1:20



DETALLE 2


REFUERZO PLACA CONTRAPISO

ESCALA 1:20

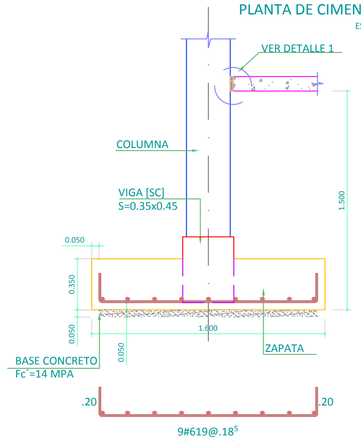


ALZADO ZAPATA 1

ESCALA 1:25

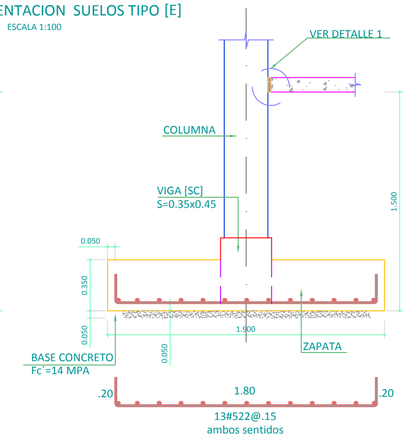


ALZADO ZAPATA 2

ESCALA 1:25

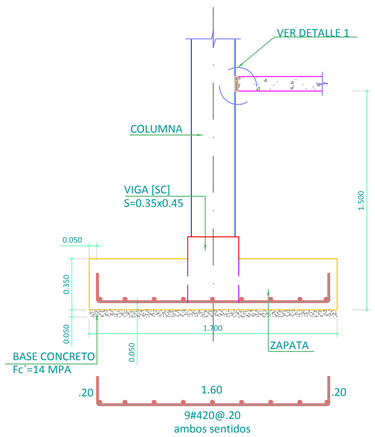


ALZADO ZAPATA 3

ESCALA 1:25

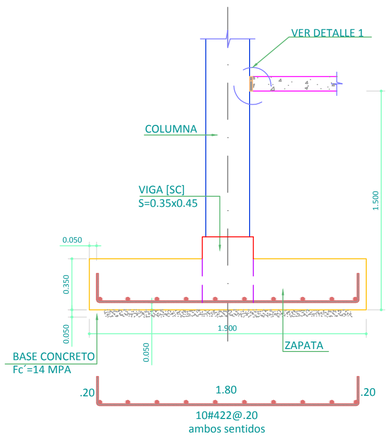

ALZADO ZAPATA 4

ESCALA 1:25

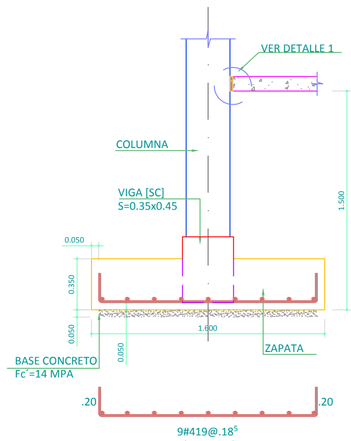

ALZADO ZAPATA 5

ESCALA 1:25

Bolívar Ganador
GOBERNACIÓN DE BOLÍVAR

CENTRO DE DESARROLLO INFANTIL 160 NIÑOS CLIMA CALIDO

BLOQUE 2

DISEÑO:

DORA GRACE CARMONA BARROSO
SECRETARIA DE OBRAS PUBLICAS

INGENIERO RESPONSABLE:

ING. OSVALDO GUZMAN
13202090754BLV

BIENESTAR FAMILIAR

No.	FECHA d	m	a	MODIFICACIONES	ELABORO
0	00	00	00	EMISION INICIAL	H.E.G
1	00	00	00		
2	00	00	00		
3	00	00	00		
4	00	00	00		
5	00	00	00		

VERSION: 1.0

ESCALA: INDICADA

CODIGO: D17F

PLANO: ET

17 de 21

29/05/2013