

CENTRO DE DESARROLLO INFANTIL - BLOQUE 3 - [ZONA ALTA]-SUELO TIPO [AB]

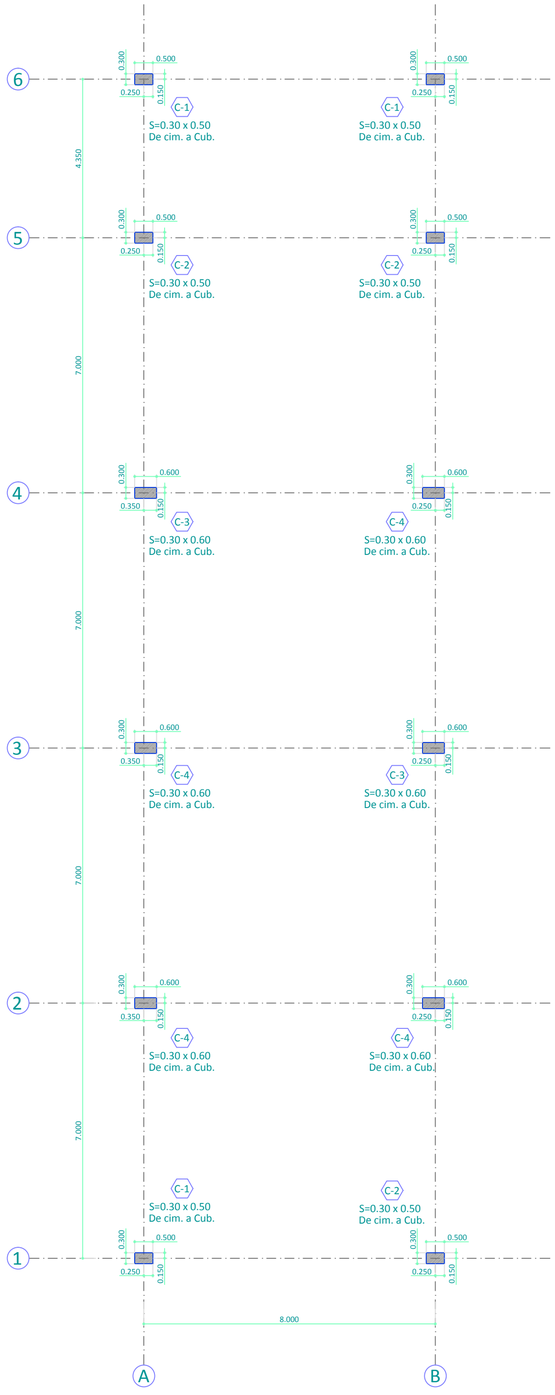

PLANTA LOCALIZACION DE COLUMNAS SUELOS TIPO [AB]

ESCALA 1:100

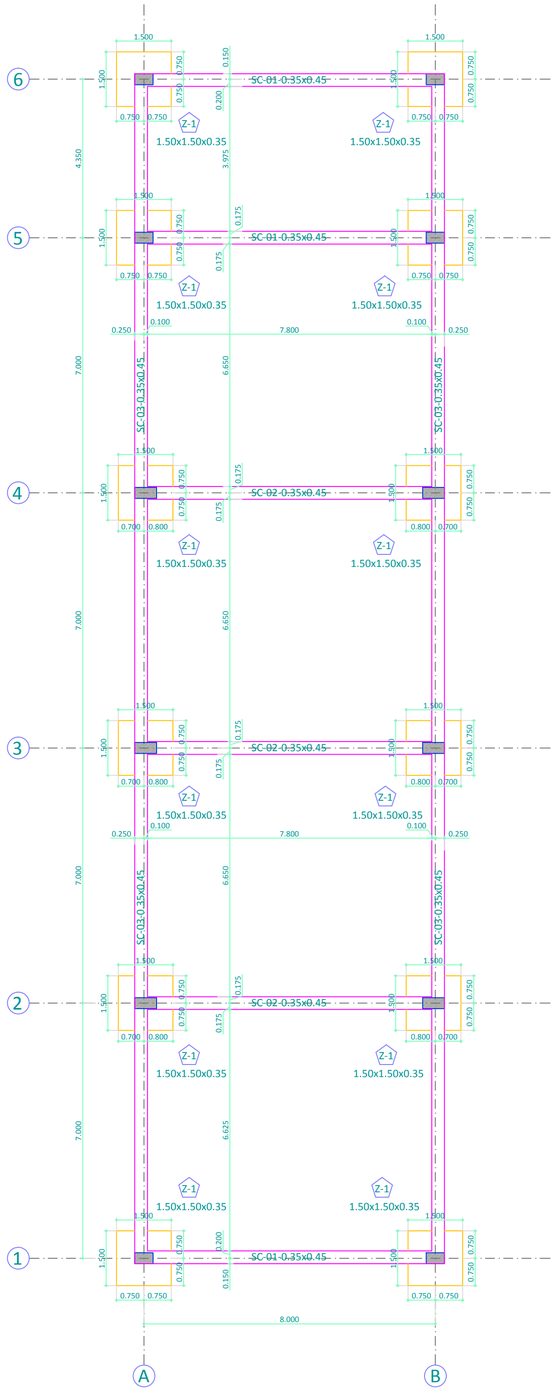


PLANTA DE CIMENTACION SUELOS TIPO [AB]

ESCALA 1:100

COLUMNA TIPO 1

NIVELES Y DISTRIBUCION DE FLEJES

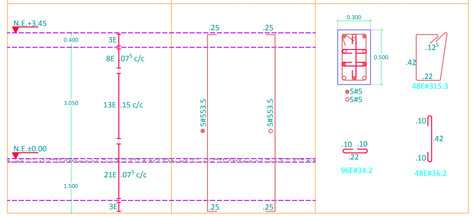


DESPIECE

SECCION

COLUMNA TIPO 2

NIVELES Y DISTRIBUCION DE FLEJES

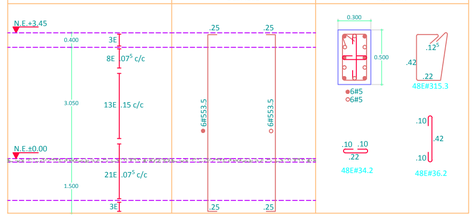


DESPIECE

SECCION

COLUMNA TIPO 3

NIVELES Y DISTRIBUCION DE FLEJES

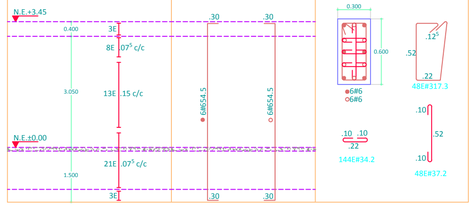


DESPIECE

SECCION


COLUMNA TIPO 4

NIVELES Y DISTRIBUCION DE FLEJES

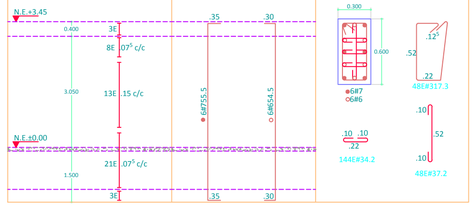


DESPIECE

SECCION

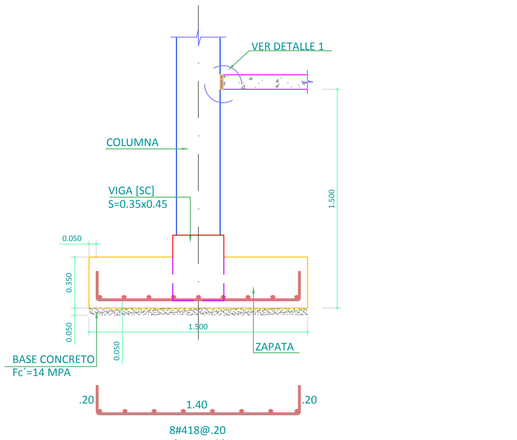

ALZADO ZAPATA 1

ESCALA 1:25

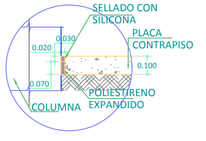

DETALLE 1

DILATACION COLUMNAS-PLACA CONTRAPISO

ESCALA 1:20



DETALLE 2

REFUERZO PLACA CONTRAPISO

ESCALA 1:20

Bolívar Ganador
GOBERNACIÓN DE BOLÍVAR

CENTRO DE DESARROLLO INFANTIL 160 NIÑOS CLIMA CALIDO

BLOQUE 3

DISEÑO:

DORA GRACE CARMONA BARROSO
SECRETARIA DE OBRAS PUBLICAS

INGENIERO RESPONSABLE:

ING. OSVALDO GUZMAN
MAT.: 1520209075486LV

BIENESTAR FAMILIAR

No.	FECHA d	m	a	MODIFICACIONES	ELABORO
0	00	00	00	EMISION INICIAL	H.E.G
1	00	00	00		
2	00	00	00		
3	00	00	00		
4	00	00	00		
5	00	00	00		

VERSION: 1.0

ESCALA: INDICADA

CODIGO: D17F

PLANO: ET 03 de 30

29/05/2013