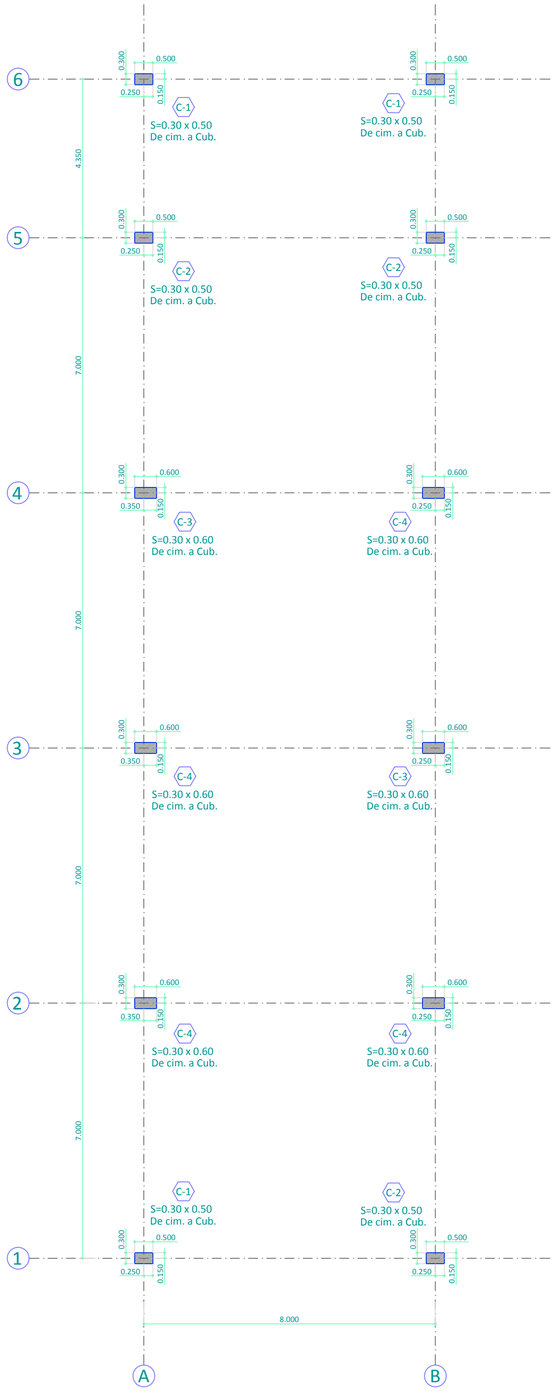
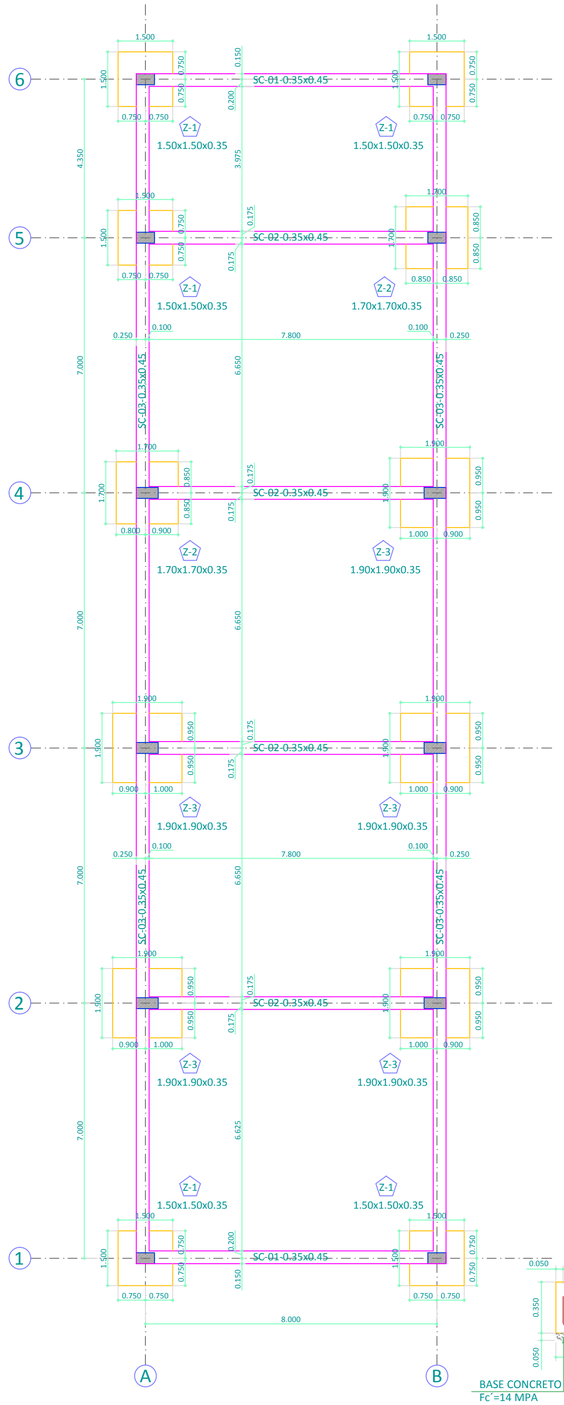
CENTRO DE DESARROLLO INFANTIL - BLOQUE 3 - [ZONA ALTA]-SUELO TIPO [E]





PLANTA LOCALIZACION DE COLUMNAS SUELOS TIPO [E]




ESCALA 1:100







PLANTA DE CIMENTACION SUELOS TIPO [E]

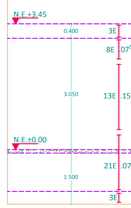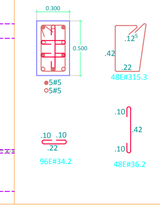
ESCALA 1:100

NIVELES Y DISTRIBUCION DE FLEJES	COLUMNA TIPO 1	
	DESPIECE	SECCION
		

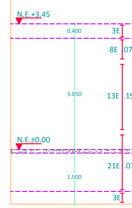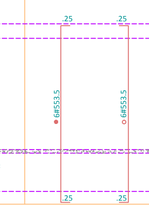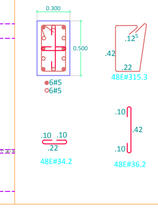NIVELES Y DISTRIBUCION DE FLEJES	COLUMNA TIPO 2	
	DESPIECE	SECCION
		

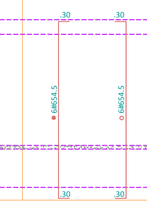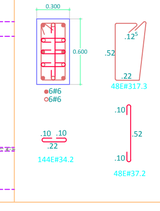NIVELES Y DISTRIBUCION DE FLEJES	COLUMNA TIPO 3	
	DESPIECE	SECCION
		

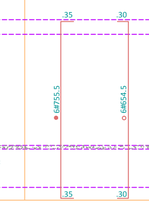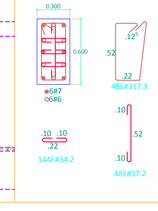
NIVELES Y DISTRIBUCION DE FLEJES	COLUMNA TIPO 4	
	DESPIECE	SECCION
		

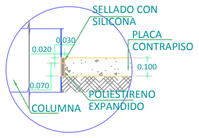

DETALLE 1

DILATACION COLUMNAS-PLACA CONTRAPISO

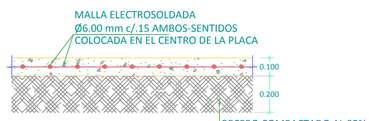
ESCALA 1:20



DETALLE 2


REFUERZO PLACA CONTRAPISO

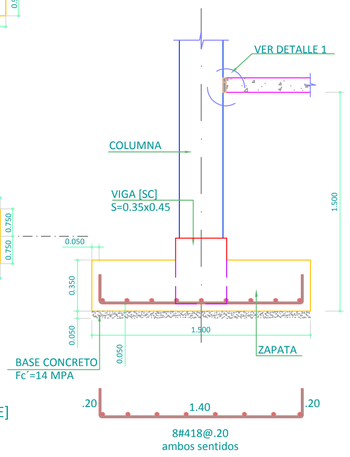ESCALA 1:20




ALZADO ZAPATA 1

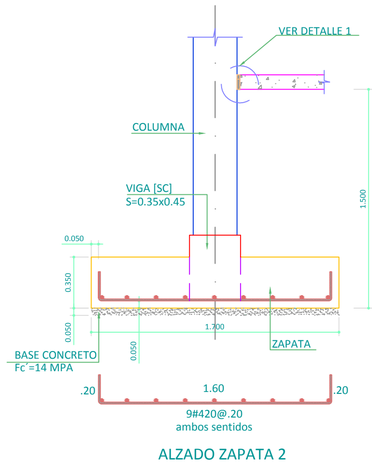ESCALA 1:25



ALZADO ZAPATA 2

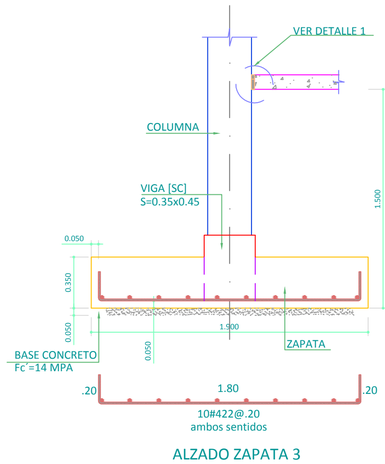ESCALA 1:25



ALZADO ZAPATA 3

ESCALA 1:25

Bolivar Ganador
GOBERNACIÓN DE BOLIVAR

CENTRO DE DESARROLLO INFANTIL 160 NIÑOS CLIMA CALIDO

BLOQUE 3

DISEÑO:

DORA GRACE CARMONA BARROSO
SECRETARIA DE OBRAS PUBLICAS

INGENIERO RESPONSABLE:

ING. OSVALDO GUZMAN
MAT.: 1320209075486LV

BIENESTAR FAMILIAR

No.	FECHA d	m	a	MODIFICACIONES	ELABORO
0	00	00	00	EMISION INICIAL	H.E.G
1	00	00	00		
2	00	00	00		
3	00	00	00		
4	00	00	00		
5	00	00	00		

VERSION: 1.0

ESCALA: INDICADA

CODIGO: D17F

PLANO: ET

09 de 30

29/05/2013