

CENTRO DE DESARROLLO INFANTIL - BLOQUE 3 - [ZONA INTERMEDIA]-SUELO TIPO [AB]

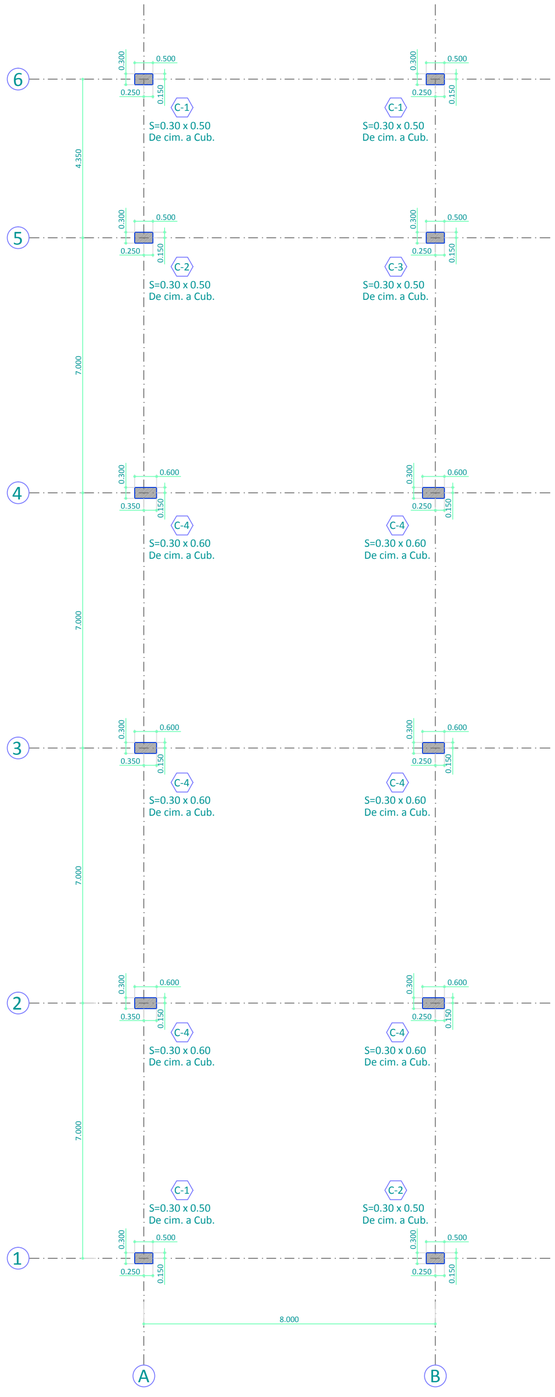

PLANTA LOCALIZACION DE COLUMNAS SUELOS TIPO [AB]


ESCALA 1:100

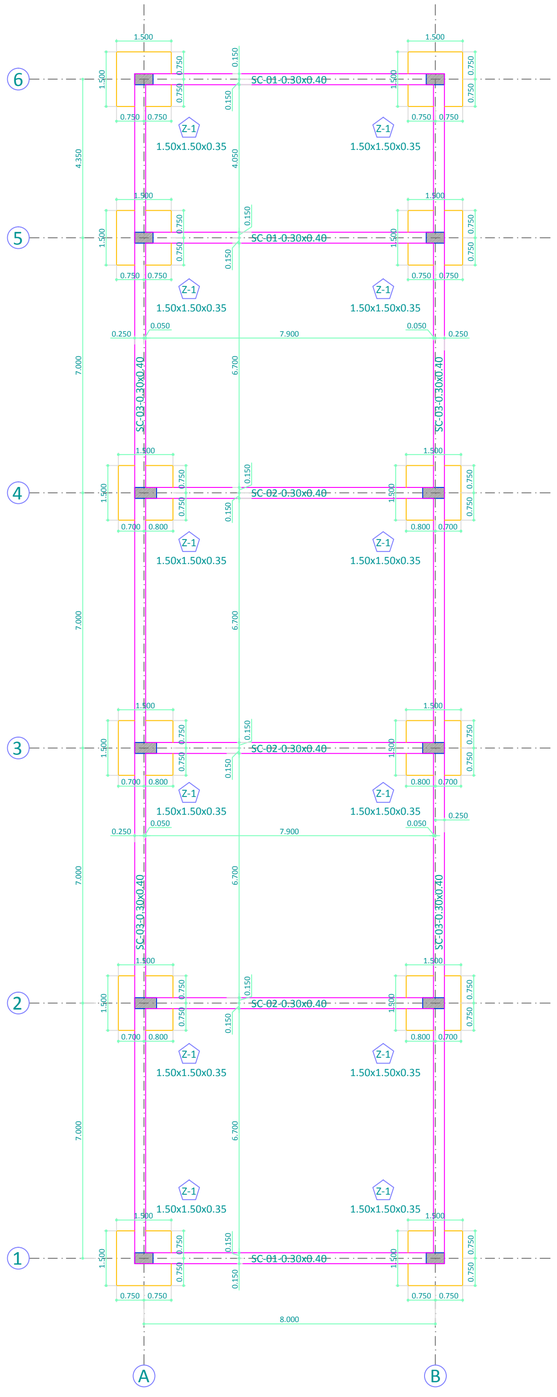


PLANTA DE CIMENTACION SUELOS TIPO [AB]

ESCALA 1:100


NIVELES Y DISTRIBUCION DE FLEJES / COLUMNA TIPO 1

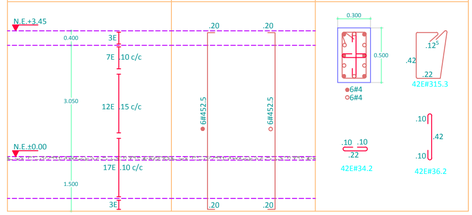


NIVELES Y DISTRIBUCION DE FLEJES / COLUMNA TIPO 2

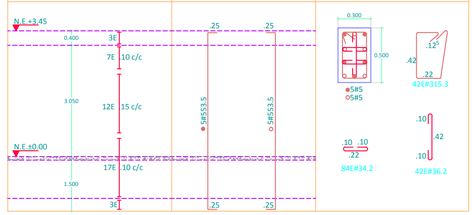


NIVELES Y DISTRIBUCION DE FLEJES / COLUMNA TIPO 3

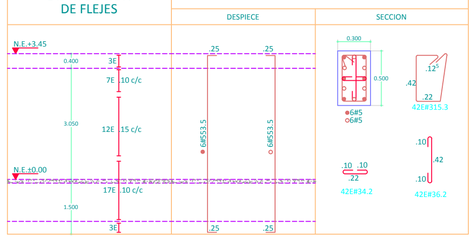

NIVELES Y DISTRIBUCION DE FLEJES / COLUMNA TIPO 4

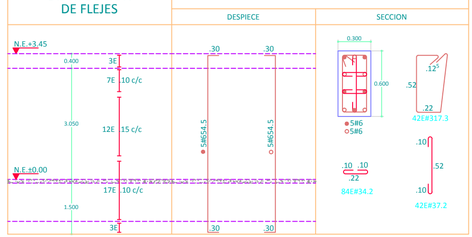

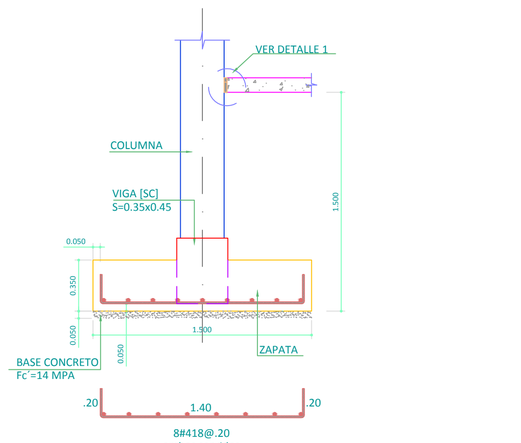

8#418@.20
ambos sentidos

ALZADO ZAPATA 1


ESCALA 1:25



DETALLE 1

DILATACION COLUMNAS-PLACA CONTRAPISO

ESCALA 1:20

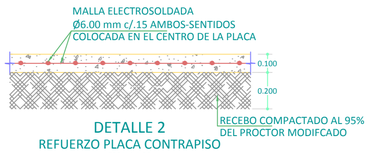

DETALLE 2

REFUERZO PLACA CONTRAPISO

ESCALA 1:20

Bolívar Ganador
GOBERNACIÓN DE BOLÍVAR

CENTRO DE DESARROLLO INFANTIL 160 NIÑOS CLIMA CALIDO

BLOQUE 3

DISEÑO:

DORA GRACE CARMONA BARROSO
SECRETARIA DE OBRAS PUBLICAS

INGENIERO RESPONSABLE:

ING. OSVALDO GUZMAN
MAT.: 132020907548LV

BIENESTAR FAMILIAR

No.	FECHA d	m	a	MODIFICACIONES	ELABORO
0	00	00	00	EMISION INICIAL	H.E.G.
1	00	00	00		
2	00	00	00		
3	00	00	00		
4	00	00	00		
5	00	00	00		

VERSION: 1.0

ESCALA: INDICADA

CODIGO: D17F

PLANO: ET

12 de 30

29/05/2013