

# CENTRO DE DESARROLLO INFANTIL - BLOQUE 1 - ELEMENTOS NO ESTRUCTURALES

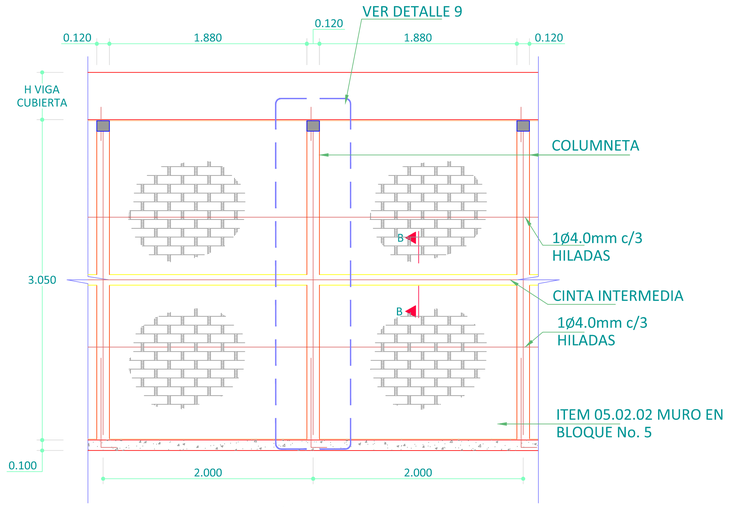


## ELEVACIÓN DE MUROS
### EN BLOQUE
ESCALA 1:25

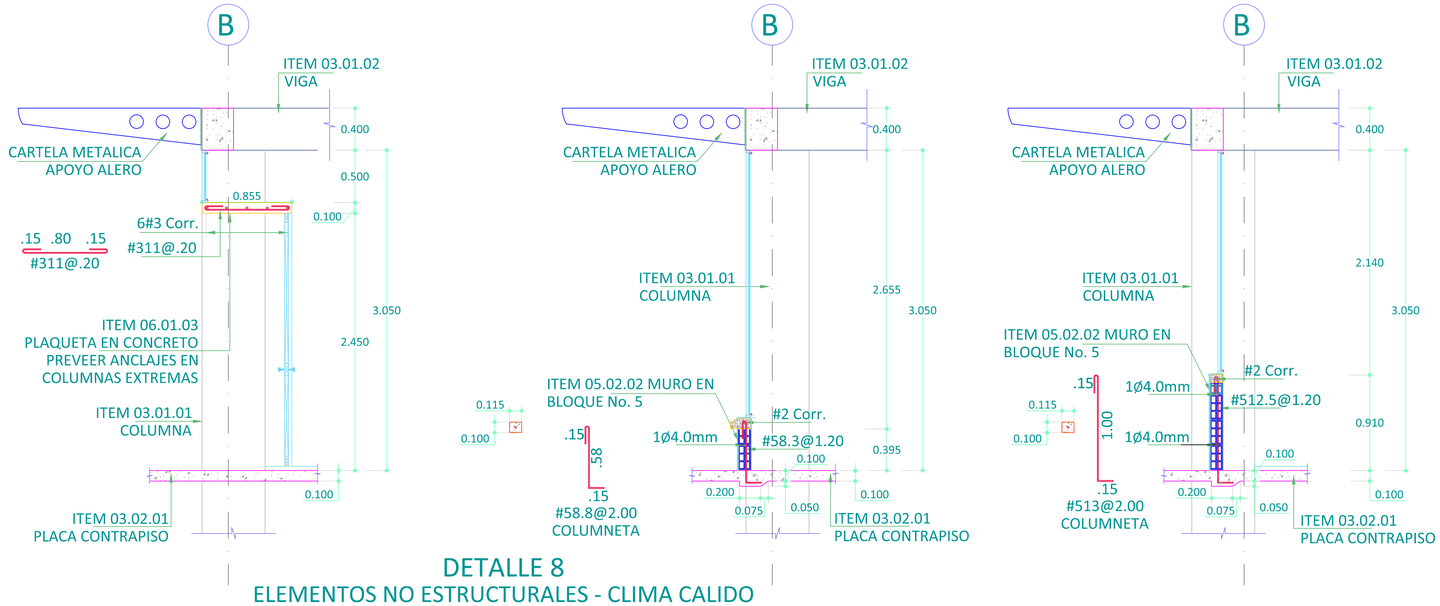


## DETALLE 8
### ELEMENTOS NO ESTRUCTURALES - CLIMA CALIDO
### VER CORTES Y PLANTAS ARQUITECTONICAS
ESCALA 1:25




## ELEVACIÓN DE MUROS
### EN LADRILLO PRENSADO LIVIANO
ESCALA 1:25





## DETALLE 11
### ELEMENTOS NO ESTRUCTURALES - CLIMA FRIO
### VER CORTES Y PLANTAS ARQUITECTONICAS
ESCALA 1:25





CORTE C - C
ESCALA 1:10




CORTE B -B
ESCALA 1:10

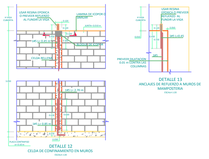

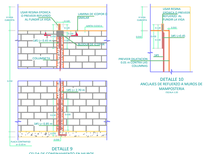




CORTE C - C
ESCALA 1:10




CORTE B -B
ESCALA 1:10

GOBERNACIÓN DE BOLIVAR
Secretaría de Infraestructura

**NOMBRE DEL PROYECTO**
CONSTRUCCIÓN DE CENTRO DE DESARROLLO INFANTIL

**MUNICIPIO**
ARROYO HONDO

BIENESTAR FAMILIAR

BLOQUE 2

Funcionario Responsable:
**DORA GRACE CARMONA BARROSO**
Secretaria de Infraestructura de Bolivar
Mat. Profesional: A13802008-65750573

Firma Diseño Estructural:
**Ing. OSVALDO JOSÉ GUZMAN ÁVILA**
Mat. Profesional: 13202-090754 BLV

Contiene:
PLANTA CIMENTACIONES
PLANTA COLUMNAS
DETALLES

| No. | FECHA d | m | a | MODIFICACIONES | ELABORO |
|---|---|---|---|---|---|
| 0 | 00 | 00 | 00 | EMISION INICIAL | J.S |
| 1 | 00 | 00 | 00 | | |
| 2 | 00 | 00 | 00 | | |
| 3 | 00 | 00 | 00 | | |
| 4 | 00 | 00 | 00 | | |
| 5 | 00 | 00 | 00 | | |

VERSION: 00
ESCALA: 1:25

CODIGO: CDI95

Plano: ET 04 de 04

22/10/2014