

CENTRO DE DESARROLLO INFANTIL - BLOQUE 4 - [ZONA INTERMEDIA]-SUELO TIPO [CD]

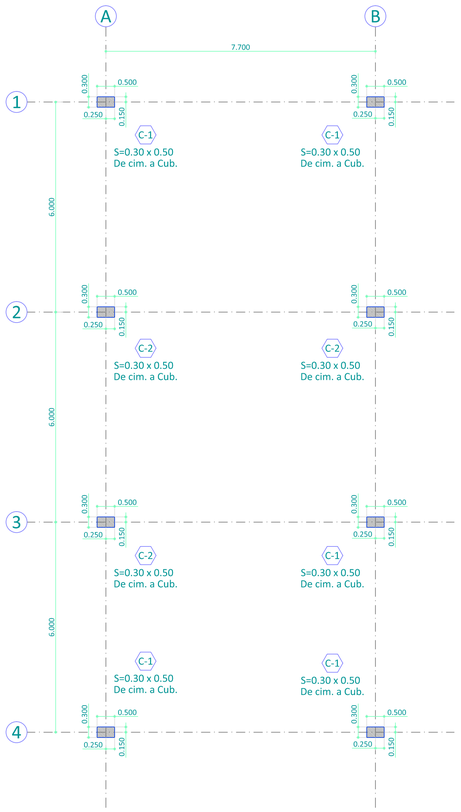


PLANTA LOCALIZACION DE COLUMNAS SUELOS TIPO [CD]


ESCALA 1:75

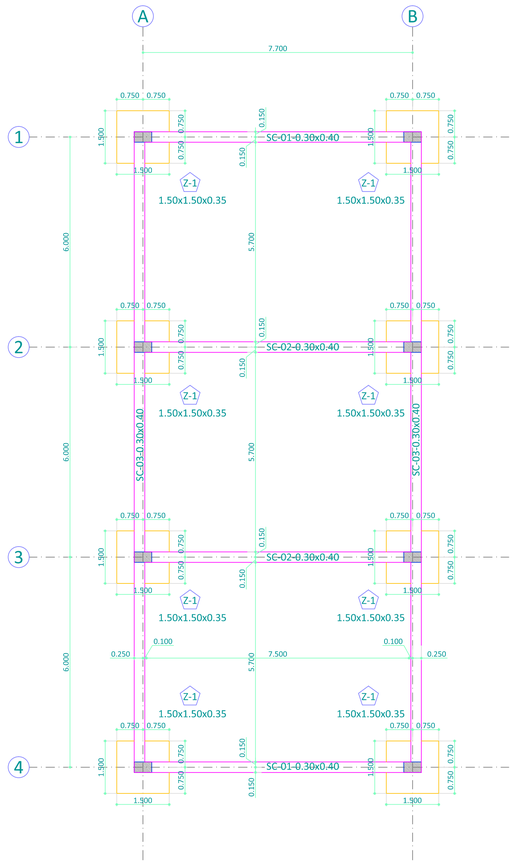



PLANTA DE CIMENTACION SUELOS TIPO [CD]


ESCALA 1:75

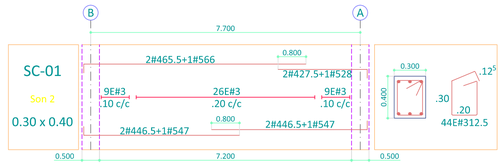


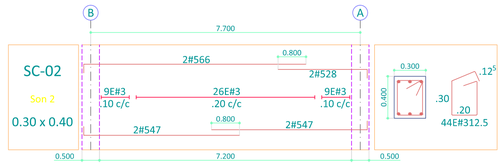

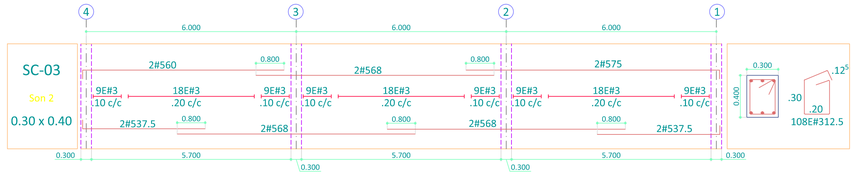

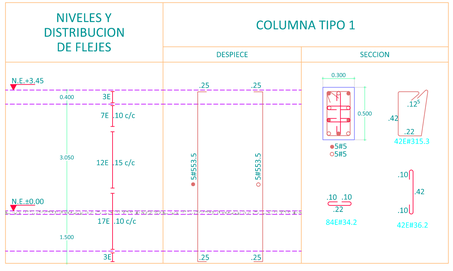

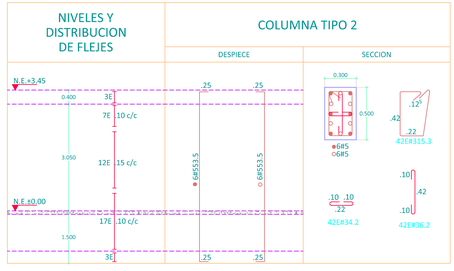

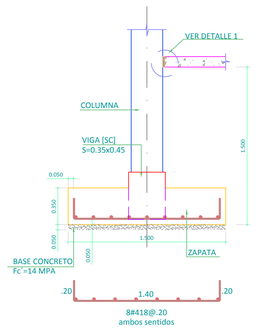

ALZADO ZAPATA 1

ESCALA 1:25

GOBERNACIÓN DE BOLIVAR
Secretaría de Infraestructura

NOMBRE DEL PROYECTO

CONSTRUCCIÓN DE CENTRO DE DESARROLLO INFANTIL

MUNICIPIO

SANTA ROSA DEL SUR

BIENESTAR FAMILIAR

BLOQUE 4

Funcionario Responsable:

DORA GRACE CARMONA BARROSO
Secretaria de Infraestructura de Bolivar
Mat. Profesional: A13802008-45750573

Firma Diseño Estructural:

OSVALDO JOSÉ GUZMÁN ÁVILA
Ingeniero Civil
Mat. Profesional: 13202-090754 BLV

Contiene:

PLANTA CIMENTACIONES
PLANTA COLUMNAS
DETALLES

No.	FECHA d	m	a	MODIFICACIONES	ELABORO
0	00	00	00	EMISION INICIAL	J.S
1	00	00	00		
2	00	00	00		
3	00	00	00		
4	00	00	00		
5	00	00	00		

VERSION: 00

ESCALA: IND

CODIGO:

CDI95

Plano:

ET

02 de 04

22/10/2014