


CENTRO DE DESARROLLO INFANTIL - BLOQUE 1 - [ZONA ALTA]-SUELO TIPO [AB]

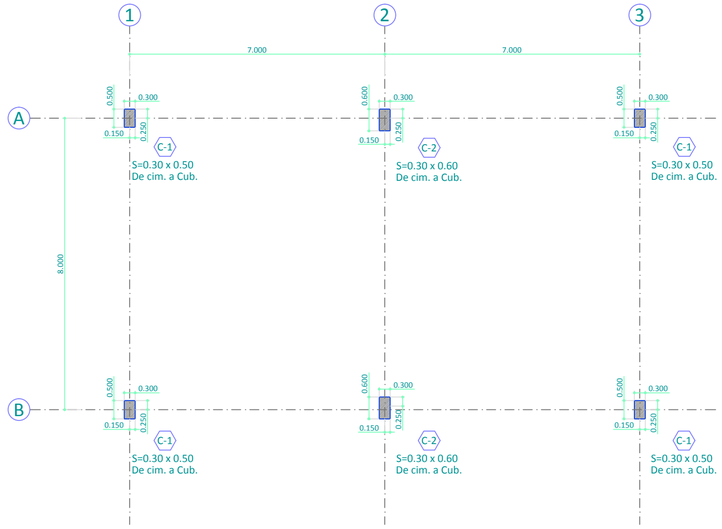



PLANTA LOCALIZACION DE COLUMNAS SUELOS TIPO [AB]


ESCALA 1:100

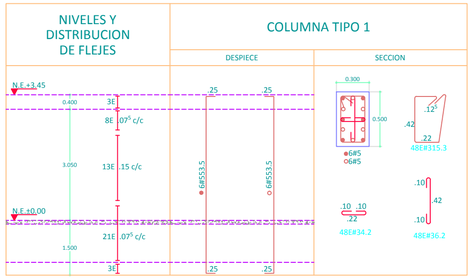

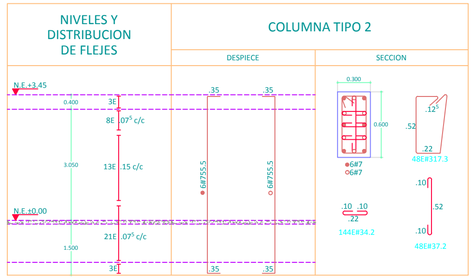

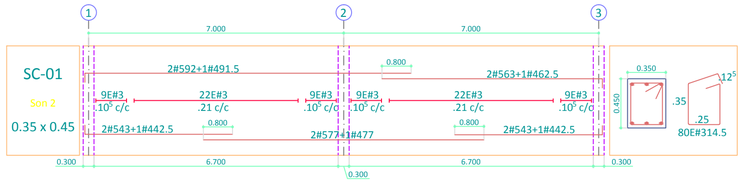


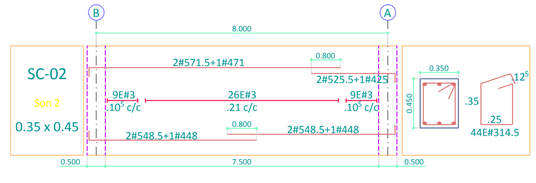


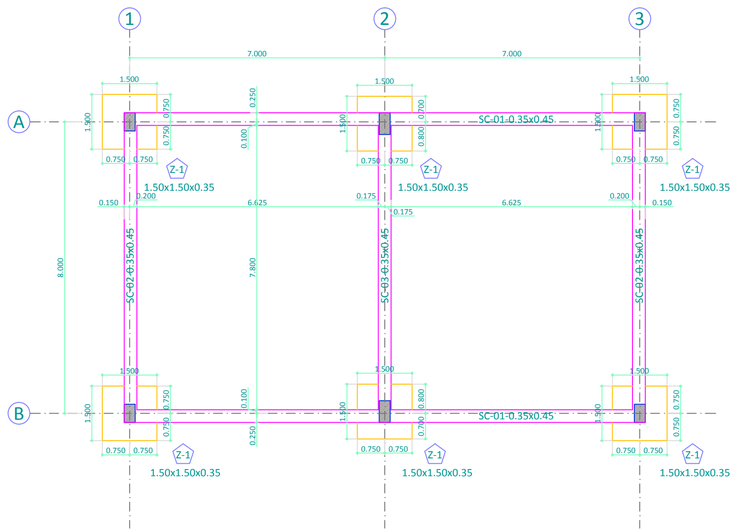

PLANTA DE CIMENTACION SUELOS TIPO [AB]

ESCALA 1:100

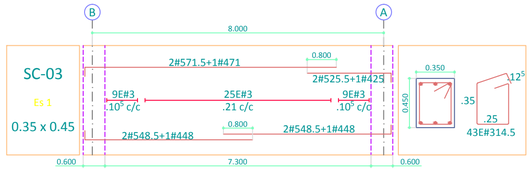

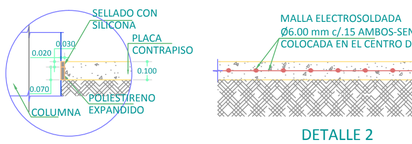

DETALLE 1


DILATACION COLUMNAS-PLACA CONTRAPISO

ESCALA 1:20

DETALLE 2

REFUERZO PLACA CONTRAPISO

ESCALA 1:20

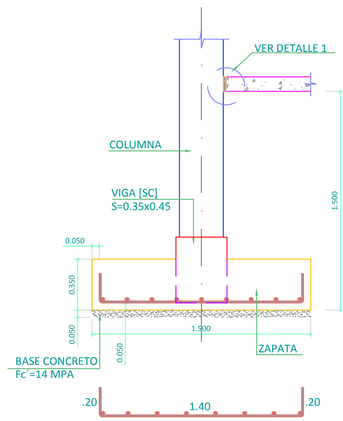

ALZADO ZAPATA 1

ESCALA 1:25

CENTRO DE DESARROLLO INFANTIL 160 NIÑOS CLIMA CALIDO

BLOQUE 1

DISEÑO:

DORA GRACE CARMONA BARROSO
SECRETARIA DE OBRAS PUBLICAS

INGENIERO RESPONSABLE:

ING. OSVALDO GUZMAN
13202090754BLV

No.	FECHA d	m	a	MODIFICACIONES	ELABORO
0	00	00	00	EMISION INICIAL	H.E.G
1	00	00	00		
2	00	00	00		
3	00	00	00		
4	00	00	00		
5	00	00	00		

VERSION: 1.0

ESCALA: INDICADA

CODIGO: D17F

PLANO: ET 03 de 21

29/05/2013