
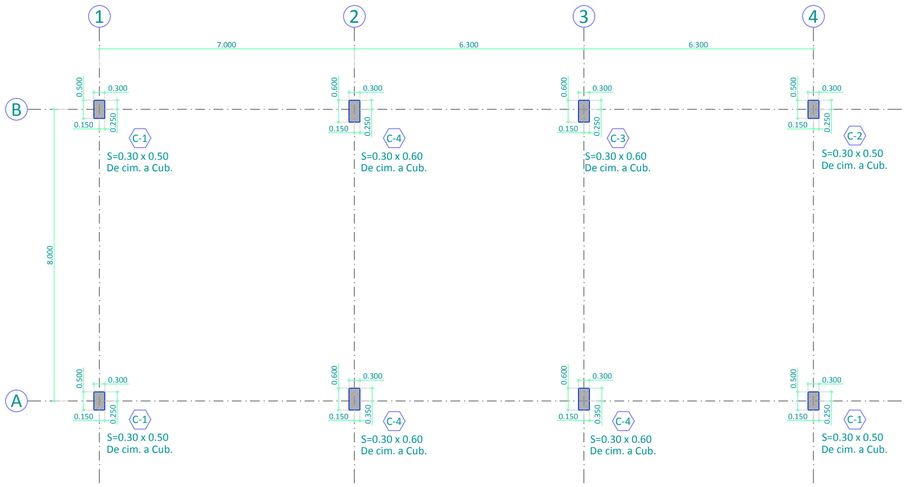



PLANTA LOCALIZACION DE COLUMNAS SUELOS TIPO [E]

ESCALA 1:100

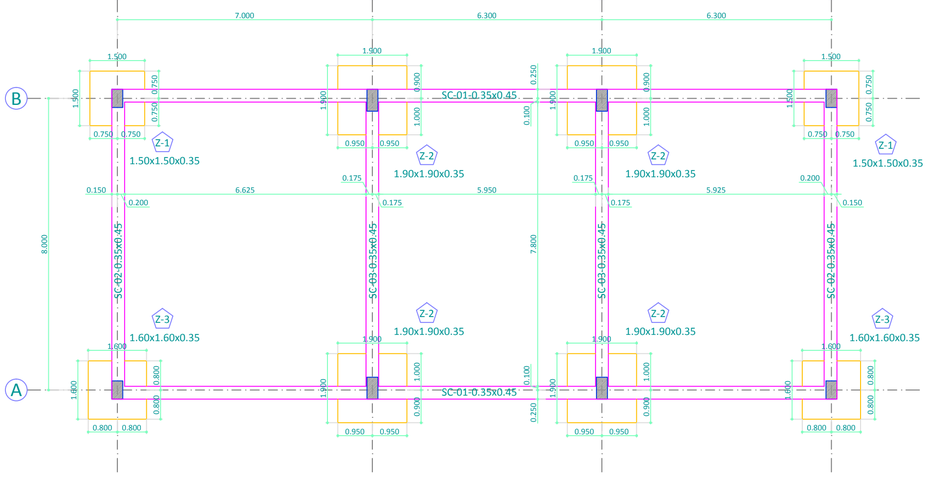

PLANTA DE CIMENTACION SUELOS TIPO [E]

ESCALA 1:100

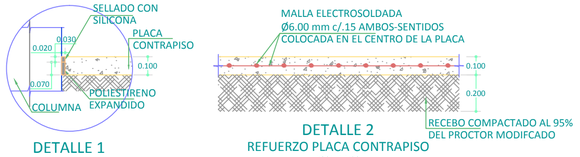

DETALLE 1


DILATACION COLUMNAS-PLACA CONTRAPISO


ESCALA 1:20


DETALLE 2


REFUERZO PLACA CONTRAPISO


ESCALA 1:20

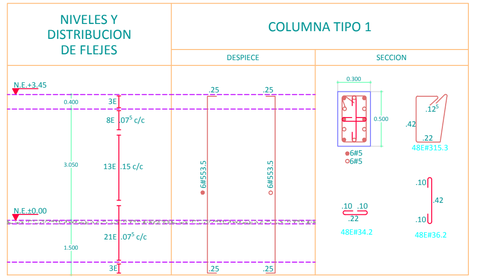


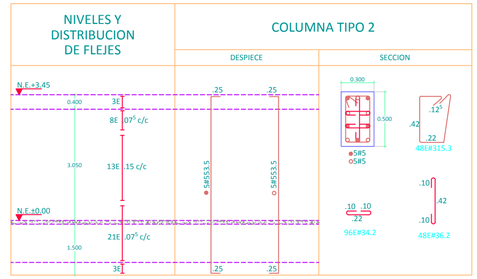


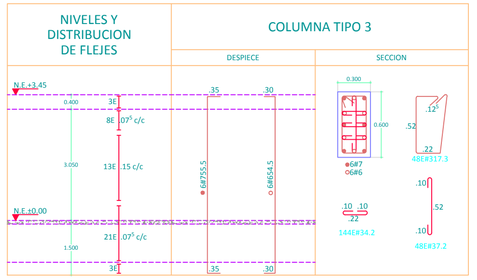

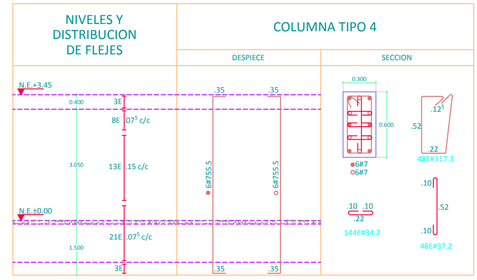

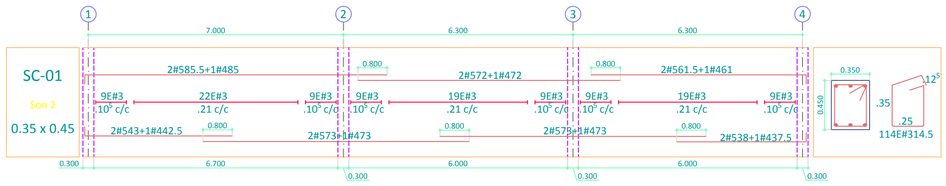


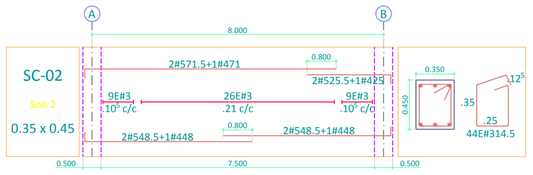

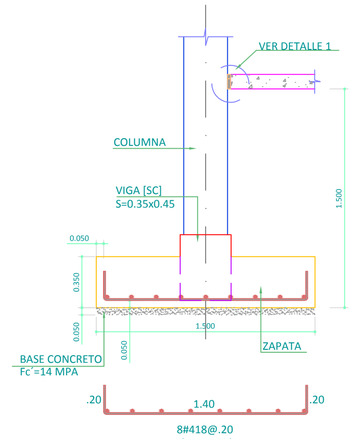


ALZADO ZAPATA 1

ESCALA 1:25

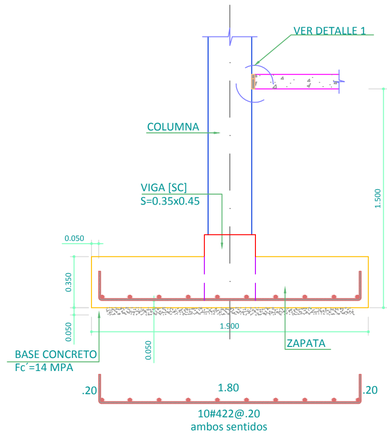

ALZADO ZAPATA 2

ESCALA 1:25

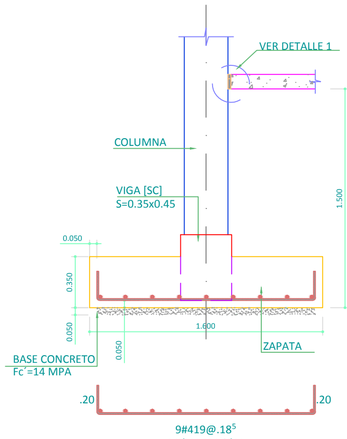

ALZADO ZAPATA 3

ESCALA 1:25

Bolívar Ganador
GOBERNACIÓN DE BOLÍVAR

CENTRO DE DESARROLLO INFANTIL 160 NIÑOS CLIMA CALIDO

BLOQUE 2

DISEÑO:

DORA GRACE CARMONA BARROSO
SECRETARIA DE OBRAS PUBLICAS

INGENIERO RESPONSABLE:

ING. OSVALDO GUZMAN
13202090754BLV

BIENESTAR FAMILIAR

No.	FECHA d	m	a	MODIFICACIONES	ELABORO
0	00	00	00	EMISION INICIAL	H.E.G
1	00	00	00		
2	00	00	00		
3	00	00	00		
4	00	00	00		
5	00	00	00		

VERSION: 1.0

ESCALA: INDICADA

CODIGO: D17F

PLANO: ET

05 de 21

29/05/2013