

# CENTRO DE DESARROLLO INFANTIL - BLOQUE 2 - [ZONA INTERMEDIA]-SUELO TIPO [AB]

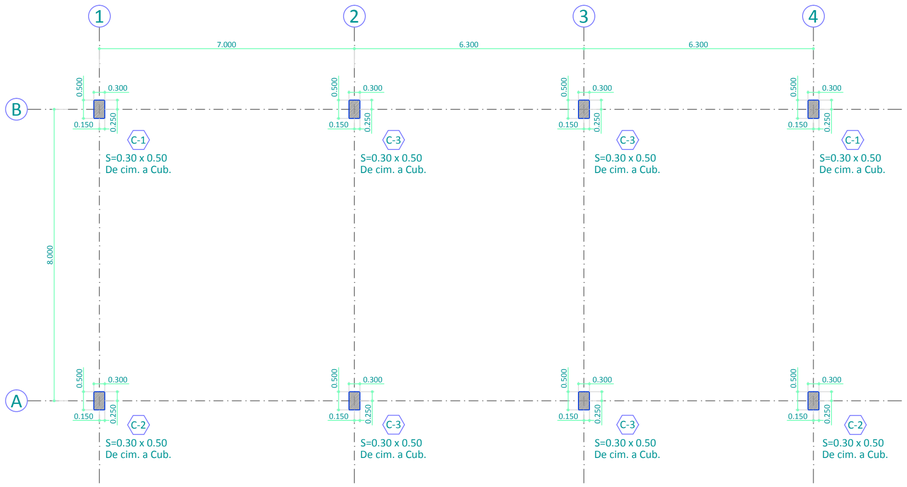



PLANTA LOCALIZACION DE COLUMNAS SUELOS TIPO [AB]


ESCALA 1:100

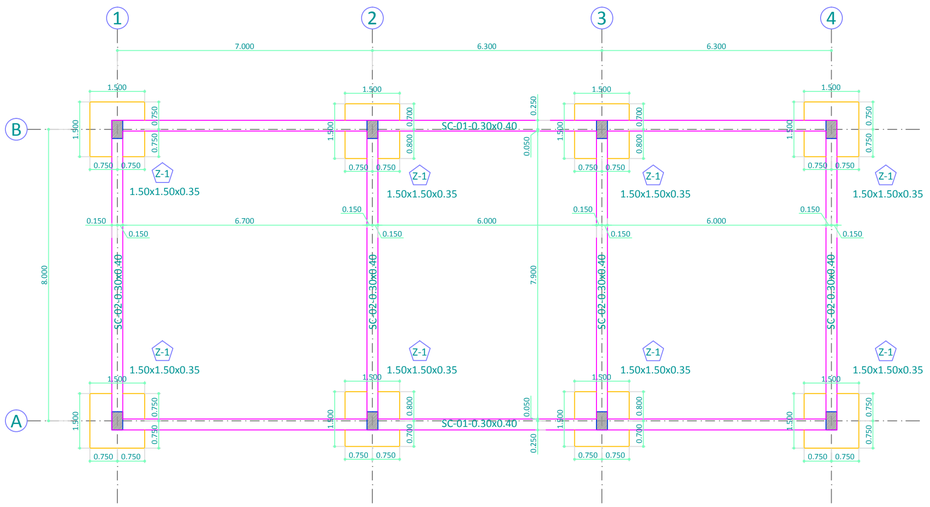




PLANTA DE CIMENTACION SUELOS TIPO [AB]


ESCALA 1:100

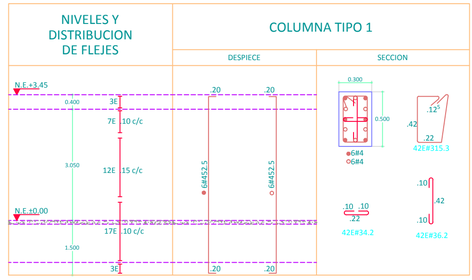


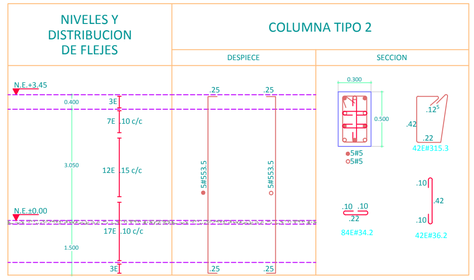
DETALLE 1

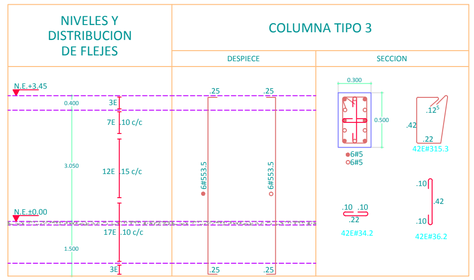DILATACION COLUMNAS-PLACA CONTRAPISO

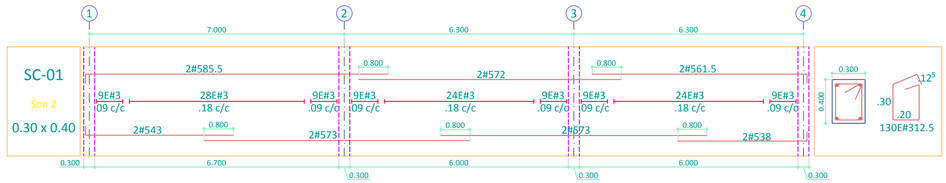
ESCALA 1:20

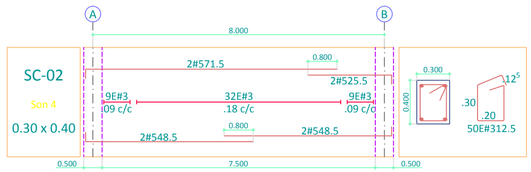

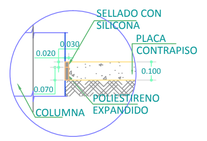
DETALLE 2

REFUERZO PLACA CONTRAPISO

ESCALA 1:20

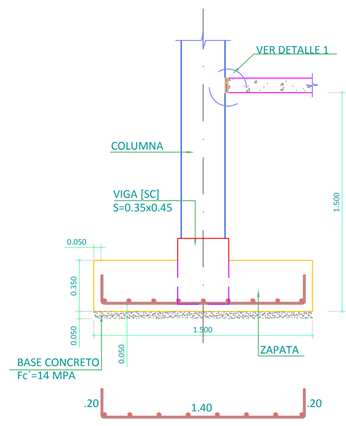


8#418@.20

ambos sentidos

ALZADO ZAPATA 1

ESCALA 1:25

Bolívar Ganador

GOBERNACIÓN DE BOLÍVAR

CENTRO DE DESARROLLO INFANTIL 160 NIÑOS CLIMA CALIDO

**BLOQUE 2**

DISEÑO:

DORA GRACE CARMONA BARROSO

SECRETARIA DE OBRAS PUBLICAS

INGENIERO RESPONSABLE:

ING. OSVALDO GUZMAN

13202090754BLV

BIENESTAR FAMILIAR

| No. | FECHA d | m | a | MODIFICACIONES | ELABORO |
|---|---|---|---|---|---|
| 0 | 00 | 00 | 00 | EMISION INICIAL | H.E.G |
| 1 | 00 | 00 | 00 | | |
| 2 | 00 | 00 | 00 | | |
| 3 | 00 | 00 | 00 | | |
| 4 | 00 | 00 | 00 | | |
| 5 | 00 | 00 | 00 | | |

VERSION: 1.0

ESCALA: INDICADA

CODIGO: D17F

PLANO: ET 09 de 21

29/05/2013