

IMPLANTACIÓN.

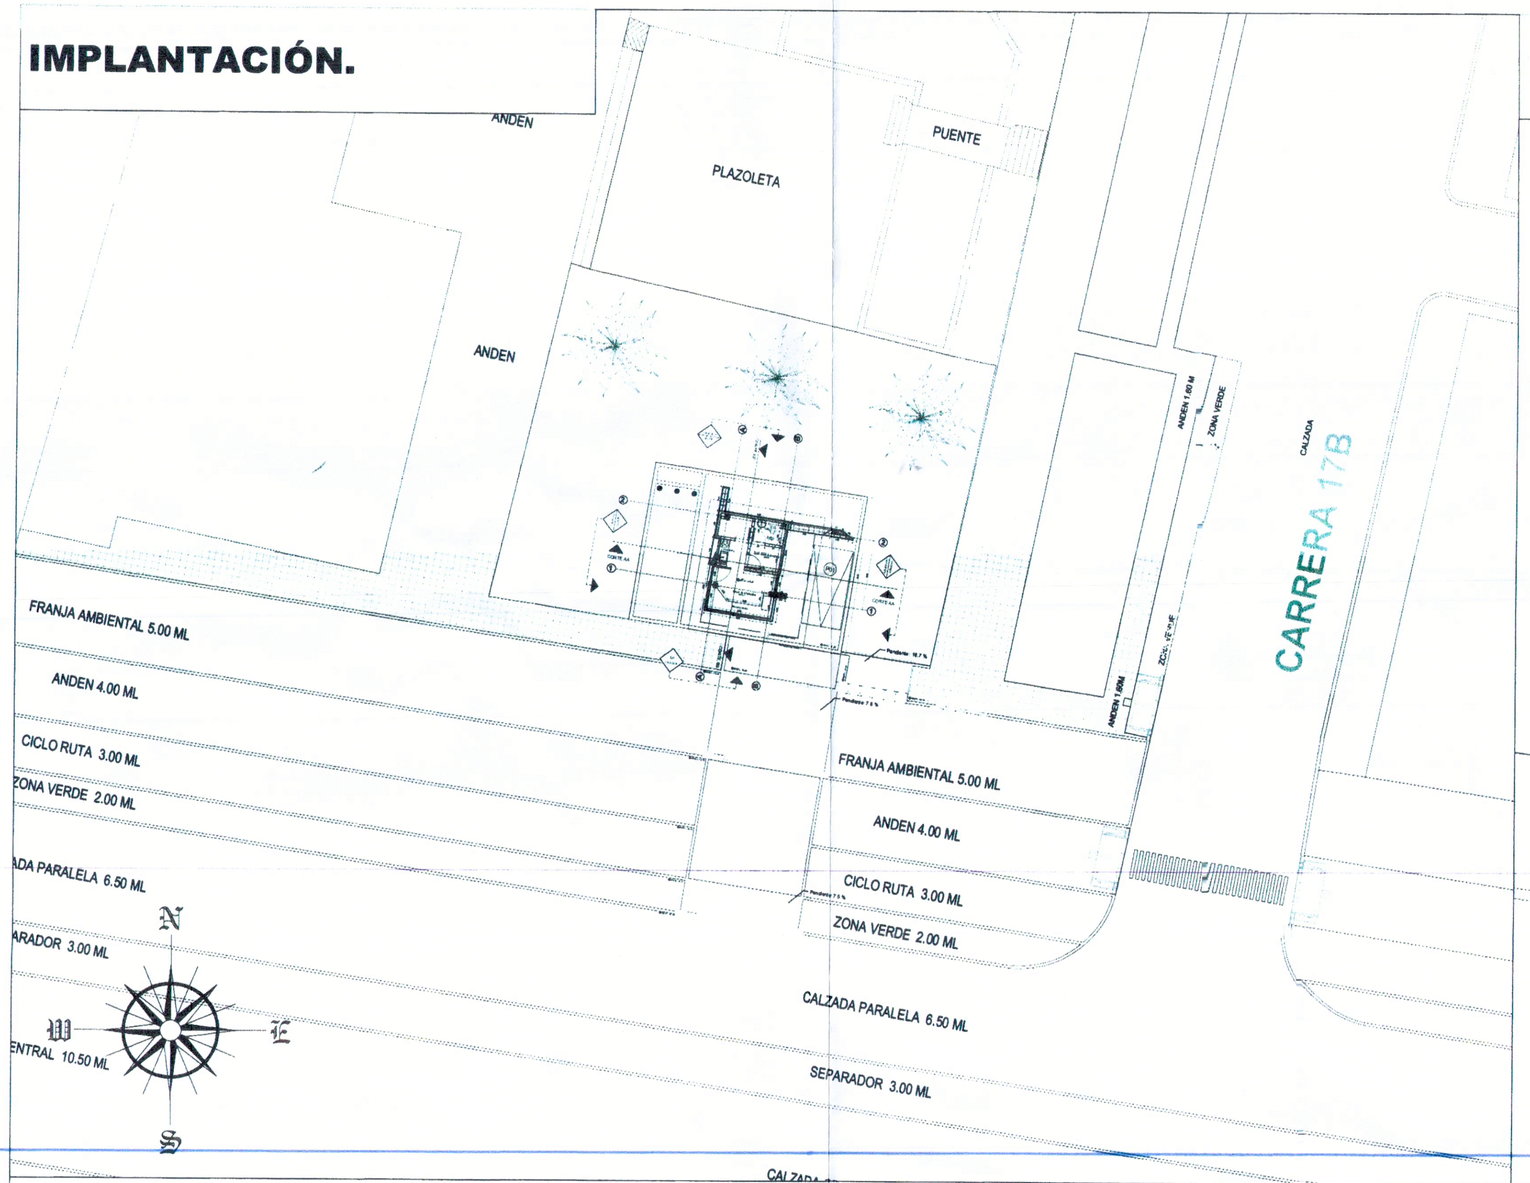


TÍTULO J Y K .

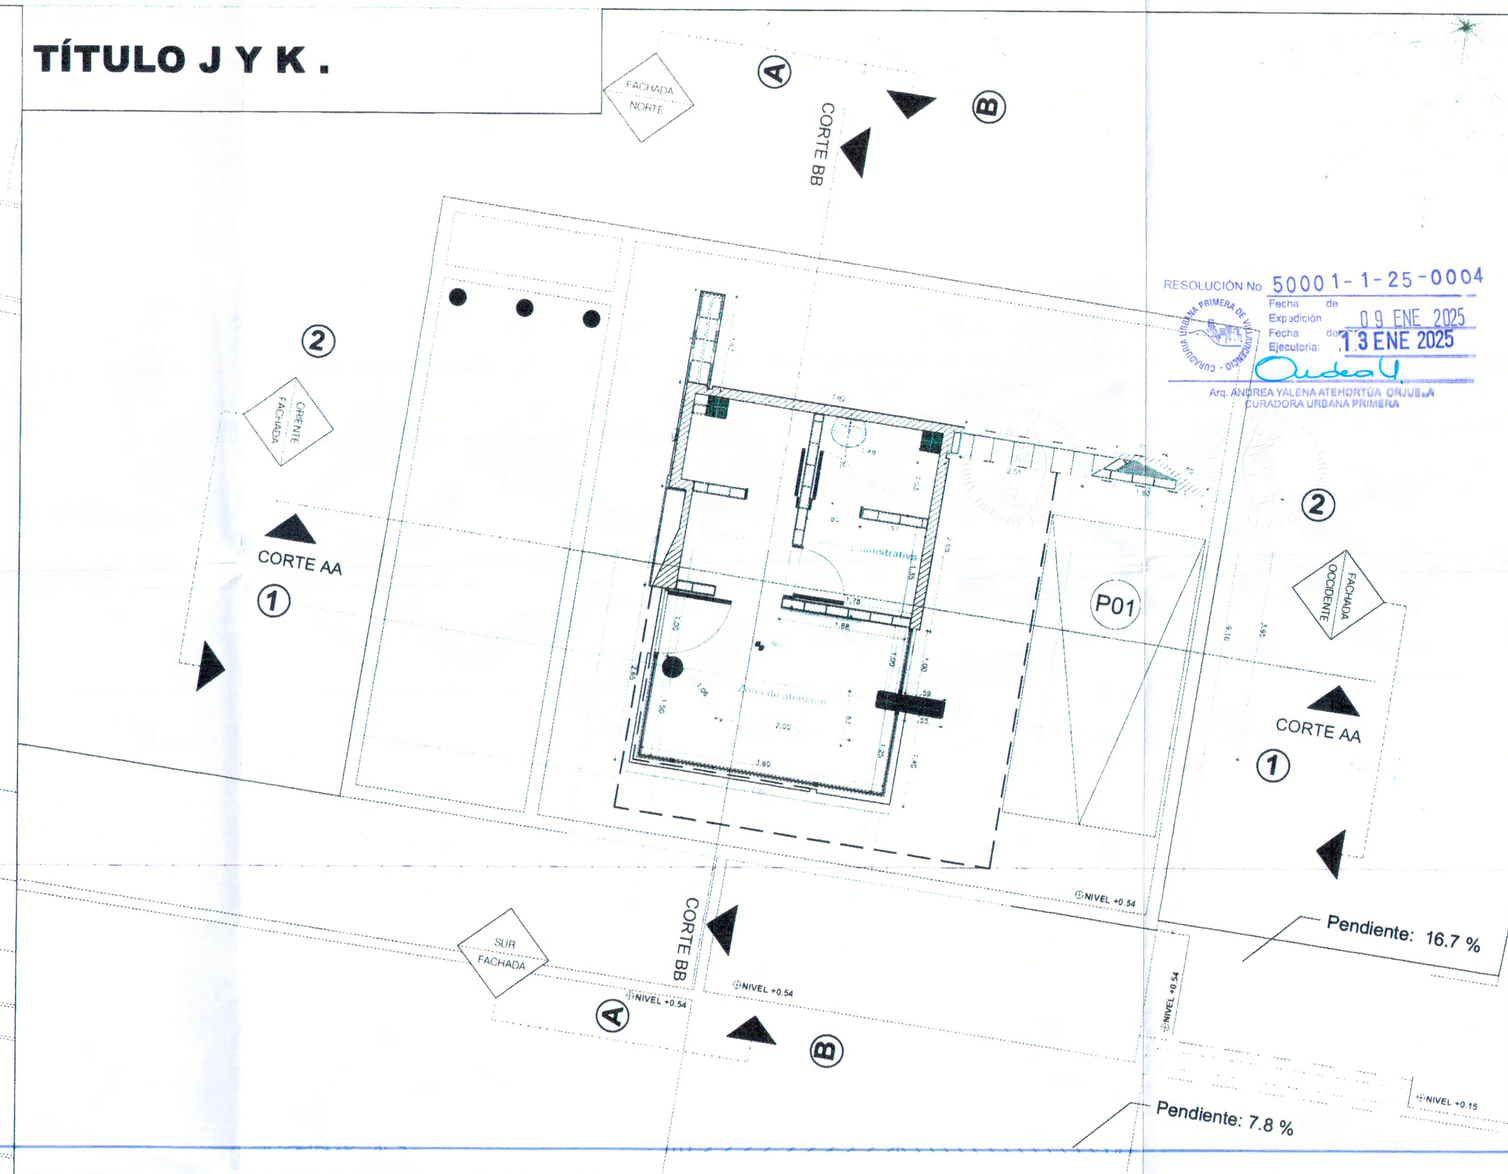

RESOLUCIÓN No 50001-1-25-0004
Fecha de Exp.adición 09 ENE 2025
Fecha de Ejecutoria: 13 ENE 2025
Arq. ANDREA YALENA ATEHORTUA ORJUELA
CURADORA URBANA PRIMERA


CORTE BB



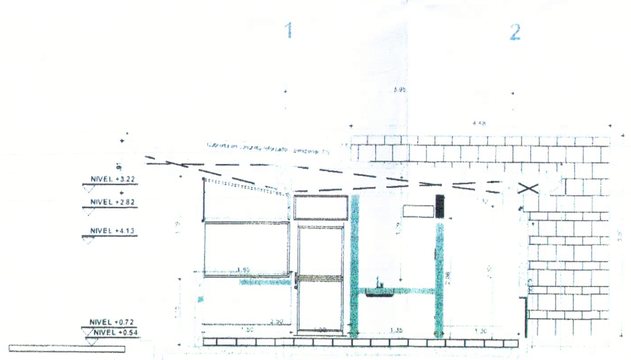

CORTE AA



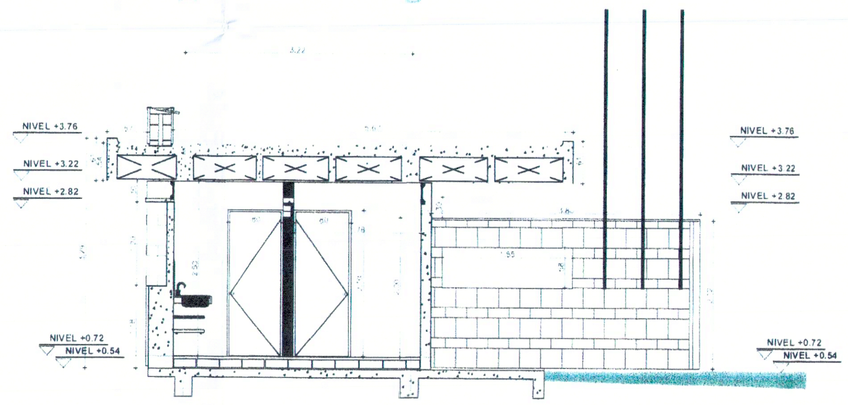

TITULO J NSR - 10

El Proyecto contaran con sistema de detección y alarma contra incendios, mediante detectoras diseñado tomando como referencia la norma NFPA 72.

SISTEMA DE ROCIADORES AUTOMATICOS
El CAI estará protegido por un sistema aprobado eléctricamente supervisado, de rociadores automáticos diseñados de acuerdo con la última
versión de la NTC 2301 y NFP 13.

La edificación contaran con un sistema de detección de incendios y alarma contra incendios.

TOMAS FIJAS PARA BOMBEROS

Toda la edificación estará protegida por un sistema de tomas fijas para bomberos y mangueras para extinción de incendios diseñados de acuerdo con la última versión de la NTC 2301 y NFP 13.

EXTINTORES DE FUEGOS PORTATILES

Toda la edificación estará protegida por un sistema portátil de fuego diseñados de acuerdo con la última versión de la NTC 2301 y NFP 13.

El proyecto presentado no requiere cuantificación de resistencia contra fuego.

CARGA DE OCUPACION K.3.3.1

LA CARGA DE OCUPACIÓN DEBE DETERMINARSE POR EL MAYOR DE LOS VALORES

A) El número real para los usos de este diseño(la versión el usos. cada módulo para o edificaciones.

B) El número resultante de dividir el área de ocupación, cine o edificación por el índice de ocupación previsto en el numeral K3.3.2

PISO	ESPACIO	GRUPO DE OCUPACIÓN	OCUPANTES	TOTAL	ESPACIO	GRUPO DE OCUPACIÓN	AREA	INDICE	TOTAL
PISO 1	CAI	GRUPO I-4 EDIFICIO PUBLICA		9	CAI	GRUPO I-4 EDIFICIO PUBLICA	50 OR	2 R	17.8897747
		TOTAL OCUPANTES		9		TOTAL OCUPANTES			18

CAPACIDAD DE SALIDAS K.3.3.2

La capacidad de los medios de evacuacion aprobados deben ca c alcular con base en los indices de a ocupa por persona especificados en la tabla K3.3.2

K.3.3.2 INDICES DE ANCHOS DE SALIDAS POR PUERZNA

	ESPACIO	GRUPO DE OCUPACION	CORREDORES PUERTAS Y PASAJES DE SALIDA				ESCALERAS			
			ANCHO POR PERSONA MM	N° PERSONAS	EXIGIDO	PROPUESTO	ANCHO POR PERSONA MM	N° PERSONAS	EXIGIDO	PROPUESTO
CAI	CAI	I-4	12	18	216 MM	1.00 M	NO APLICA	NO APLICA	NO APLICA	NO APLICA

DATOS PARA MEDIOS DE EVACUACIÓN

PISO	ANCHO CORREDORES		ANCHO PUERTAS		ESCALERAS		No SALIDAS		DISTANCIA RECORRIDO	
	EXIGIDO	PROPUESTO	EXIGIDO	PROPUESTO	EXIGIDO	PROPUESTO	EXIGIDO	PROPUESTO	EXIGIDO	PROPUESTO
CAI	90	90	80	80 /1.00	No Aplica	No aplica	1	1	45 sin rociadores	6.64

ESPECIES VEGETALES A IMPLANTAR EN AREAS DE ESPACIO PÚBLICO

NOMBRE COMÚN	FORMA BIOLOGICA	TIPO DE ESPACIO	UBICACIÓN
Helecho Cimarrón	Herbáceo	Antejardín y Andenes	Zonas verdes
Duranta	Arbusto	Cerramiento de Predio	Barrera para verdes
Cayeno	Arbusto	Cerramiento de Predio	Zonas de Antejardín
Amapola	Arbusto	Cerramiento de Predio	Zonas de Antejardín
Cartuchero	Arbusto	Cerramiento de Predio	Antejardín - Andenes
Acalifa	Arbusto	Cerramiento de Predio	Andenes
Helecho	Arbusto	Cerramiento de Predio	Andenes

PROYECTO

"MODIFICACION LICENCIA DE CONSTRUCCION VIGENNTE N°50001-1-22-0086 10 DE MAYO DE 2022 DEL PROYECTO DE CONSTRUCCION DE COMANDO DE ATENCION INMEDIATA FIJO SANTA HELENA PARA LA POLICIA METROPOLITANA DE VILLAVICENCIO-META "

PROYECTO PLAN DE DESARROLLO

"Meta (80) "CONSTRUCCION DE LOS CENTROS DE ATENCION INMEDIATA EN EL MUNICIPIO DE VILLAVICENCIO"


identificado con códigos

BPIM 20240500010121 y

BPIN 2024500010204

LOCALIZACIÒN.

C 35 17-48
BARRIO SANTA HELENA
VILLAVICENCIO - META.

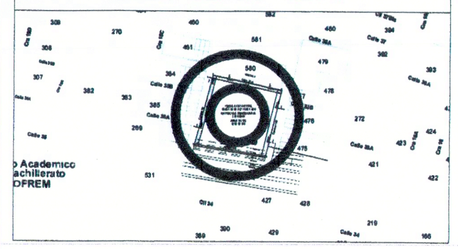

MATRICULA INMOBILIARIA.

230 - 60604

REFERENCIA CATASTRAL.

50001010302710001000

PROPIETARIO.

MUNICIPIO DE VILLAVICENCIO
NIT. 892.099.324-3.

ALCALDE.

ALEXANDER BAQUERO SANABRIA
"Villavicencio Somos Todos" 2024-2027
(Poderdante)

APODERADA.

ANA KAOLMI PABON FALLA
CC 1.193.496.761 de Villavicencio

DISEÑÓ:

ARQ. ANA KAOLMI PABON FALLA
M.P. A35712023-1193496761

DISEÑADOR DE ELEMENTOS NO ESTRUCTURALES:

ING. LUIS FERNANDO GARCIA ORTIZ
M.P. 25202-198466 CND

CONTIENE:

PLANO DE IMPLANTACION - CORTES

FECHA

NOVIEMBRE DE 2024

ESCALA: 1:50

PLANO 02 **DE** 03.

17 DIC 2024

50001-1-24-0194

Alcaldía de Villavicencio