# PLANTA

## CORREDOR COMERCIAL HOSPITAL YOLOMBO

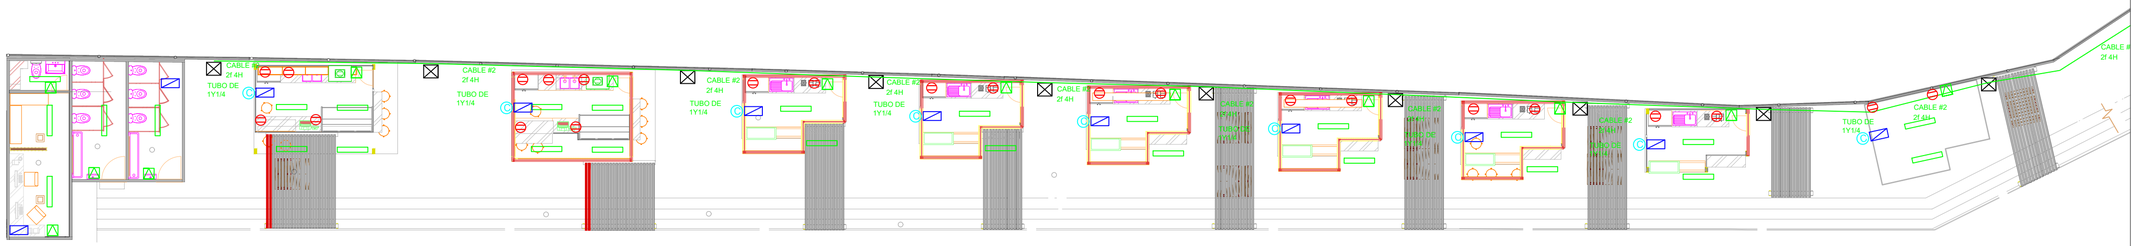
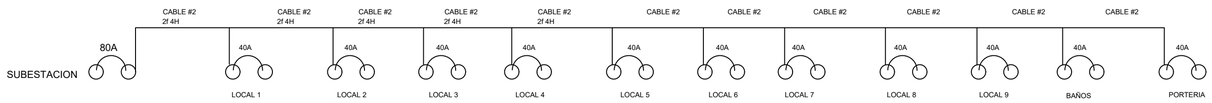
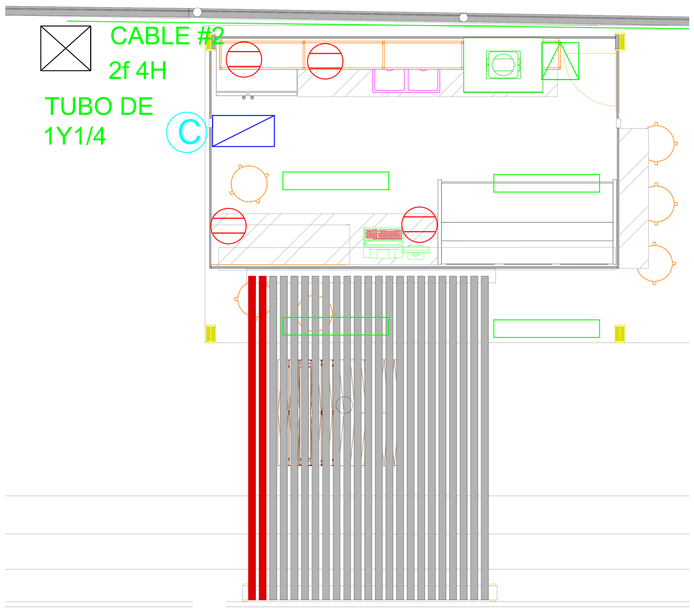


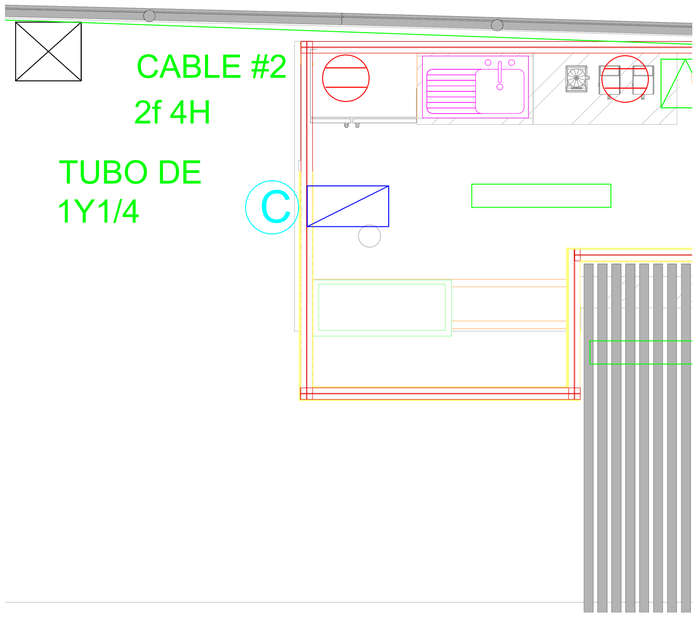

DIAGRAMA UNIFILAR




## CASETA TIPO I




## CASETA TIPO II




## CONVENCIONES

| | |
|---|---|
| | TABLERO ELECTRICO |
| | CAJA DE PASO |
| | TOMA CORRIENTE |
| | SUICHE |
| | TUBERIA PVC |
| C | CONTADOR INTERNO |
| | LUMINARIA DE 36W |

REVISION: | PLANO No: | PLANCHA No: | DE:


CIR 4 No 66B-125 Medellin Antioquia, Tel.3155489967, NIT901335291-3

mauricioelectromecanico@hotmail.com


PROYECTO:

REHABILITACIÓN DE MALLA VIAL Y CONSTRUCCIÓN DE CORREDOR COMERCIAL EN HOSPITAL SAN RAFAEL DE YOLOMBO

CONVENCIONES:

REVISIONES Y MODIFICACIONES

| No. | FECHA | DESCRIPCIÓN | DIBUJÓ | APROBÓ |
|---|---|---|---|---|
| | | | | |

CONTIENE:

PLANO ELECTRICO CORREDOR COMERCIAL HOSPITAL SAN RAFAEL DE YOLOMBO

| | |
|---|---|
| ESCALA: 1:1000 | FECHA REALIZADO: 17 DE ABRIL DE 2024 |
| REVISO Y APROBÓ: | FECHA ENTREGA: 19 DE ABRIL DE 2024 |
| DIBUJO: EQUIPO A S.A.S MAURICIO BETANCUR ARIAS | ELABORACIÓN: EQUIPO A S.A.S MAURICIO BETANCUR ARIAS |
| ARCHIVO: | |
| FORMATO: | |

REVISIÓN: | PLANO No: | PLANCHA No: | DE: