


PLANTA

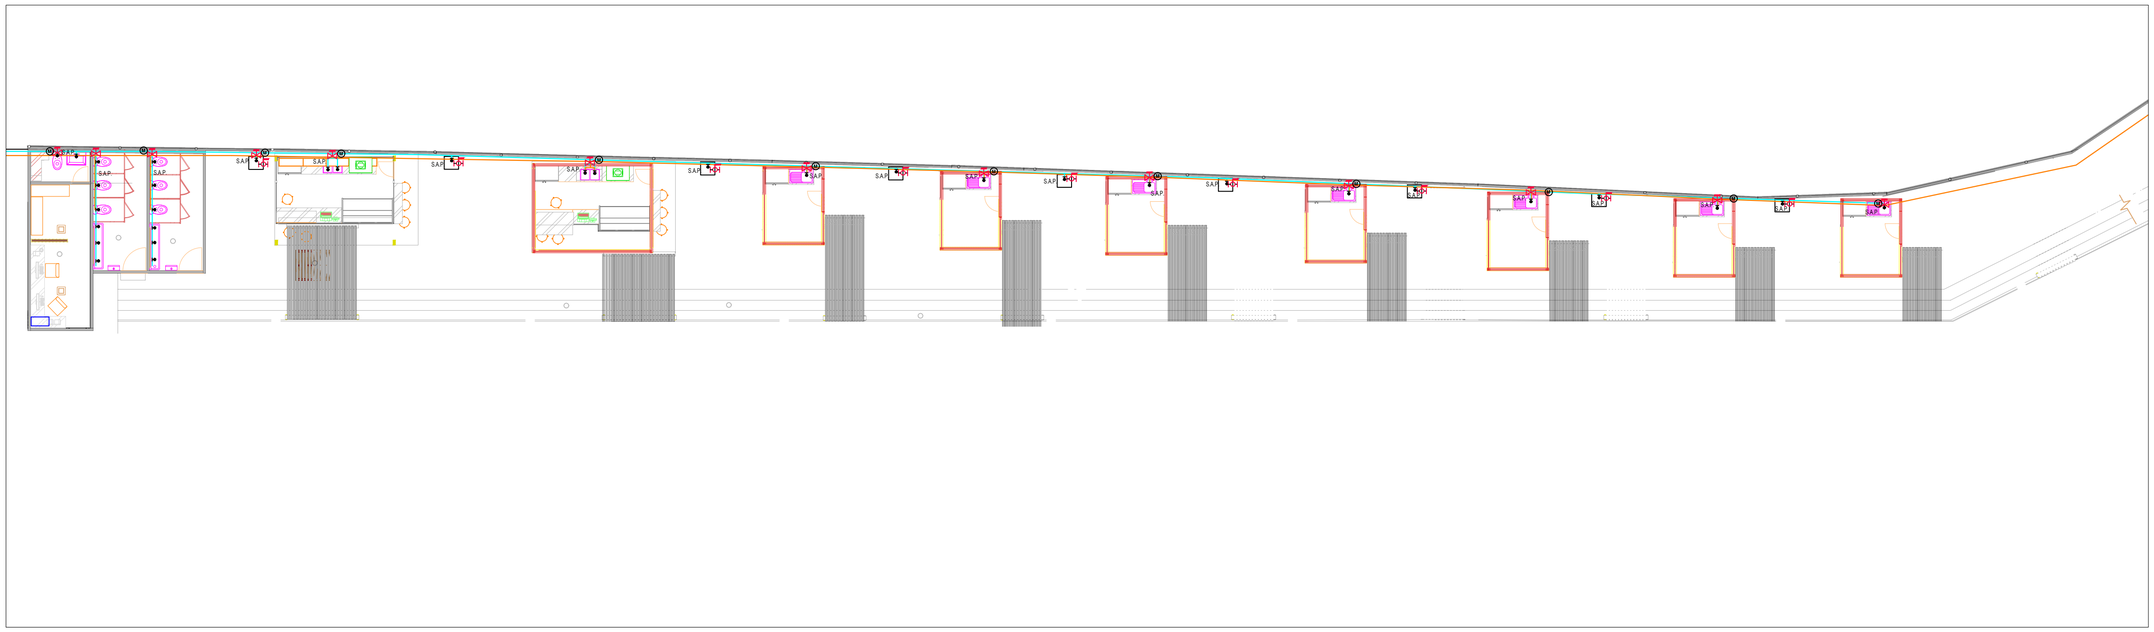

CASETA TIPO I

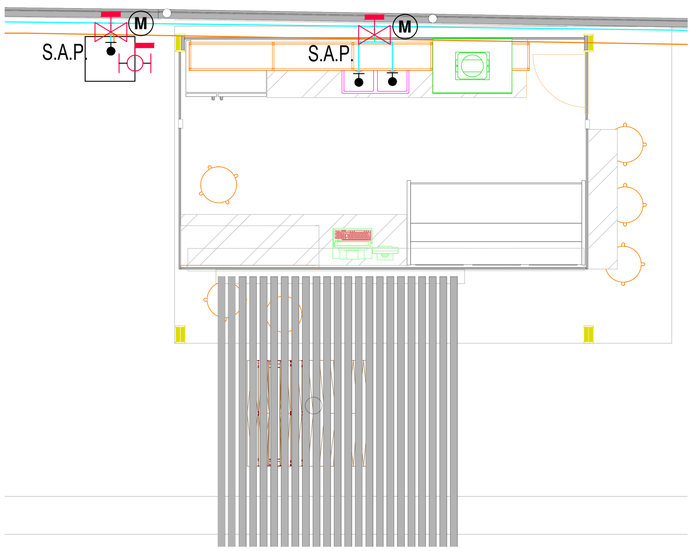

CASETA TIPO II

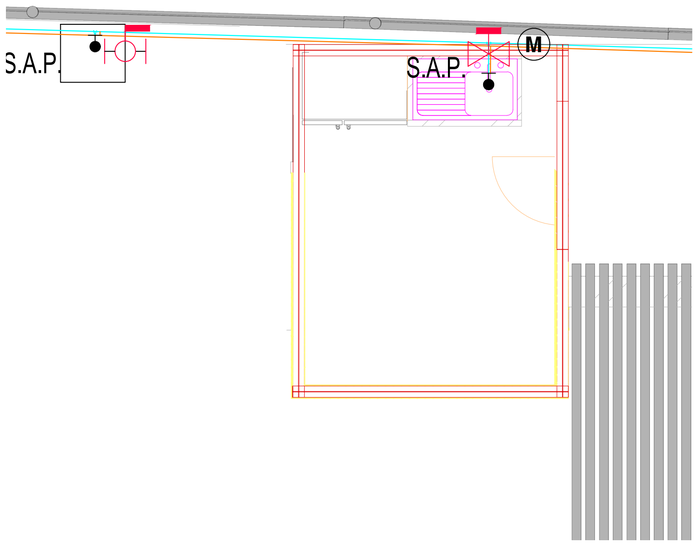

SIMBOLOGIA / NOMENCLATURA

	LINEA DE AGUA POTABLE
	LINEA DE TUBERIA SANITARIA
	CODO 90° CONEXIÓN
	TEE CONEXIÓN
	SALIDA PARA ALIMENTACIÓN
M	MEDIDOR DE AGUA
S.A.P.	SUBE AGUA POTABLE
	VALVULA BOLA
	VALVULA GLOBO
	VALVULA COMPUERTA
	TUERCA UNION

REVISIÓN: | PLANO No: | PLANCHA No: | DE:

PROYECTO:

REHABILITACIÓN DE MALLA VIAL Y CONSTRUCCIÓN DE CORREDOR COMERCIAL EN HOSPITAL SAN RAFAEL DE YOLOMBO

CONVENCIONES:

REVISIONES Y MODIFICACIONES

No.	FECHA	DESCRIPCIÓN	DIBUJÓ	APROBÓ

CONTIENE:

PLANO HIDROSANITARIO DE CORREDOR COMERCIAL HOSPITAL SAN RAFAEL DE YOLOMBO

ESCALA: 1:1000	FECHA REALIZADO: 17 DE ABRIL DE 2024
REVISO Y APROBÓ:	FECHA ENTREGA: 19 DE ABRIL DE 2024
DIBUJO: FREDY CADAVID MORA	ELABORACIÓN: FREDY CADAVID MORA

ARCHIVO:

FORMATO:

REVISIÓN: | PLANO No: | PLANCHA No: | DE: