

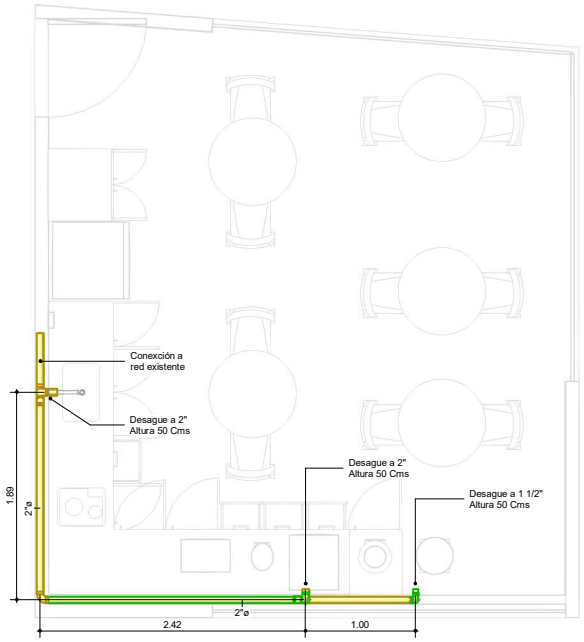



1 Desagues
1 : 25

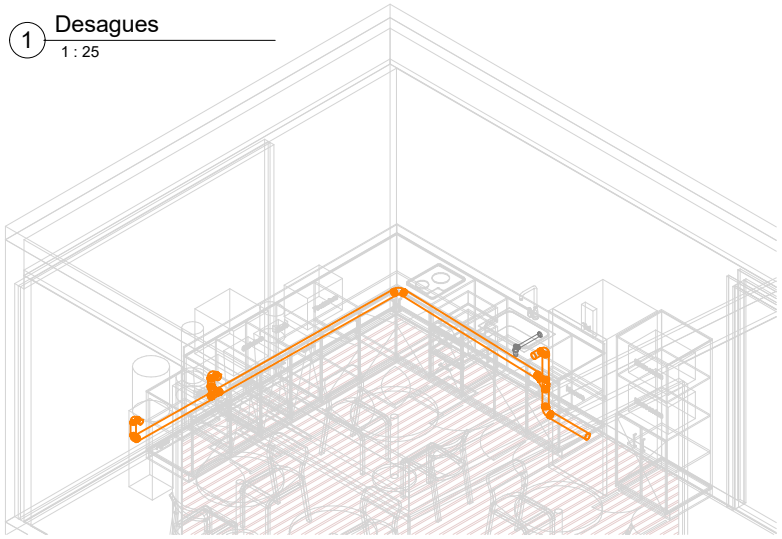

2 Axonometria Desague

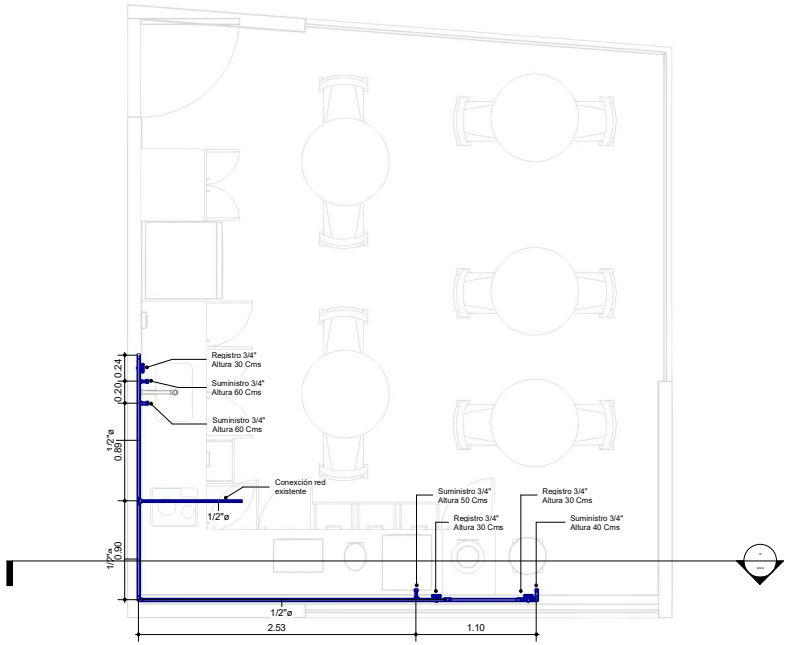

3 Hidraulico
1 : 25

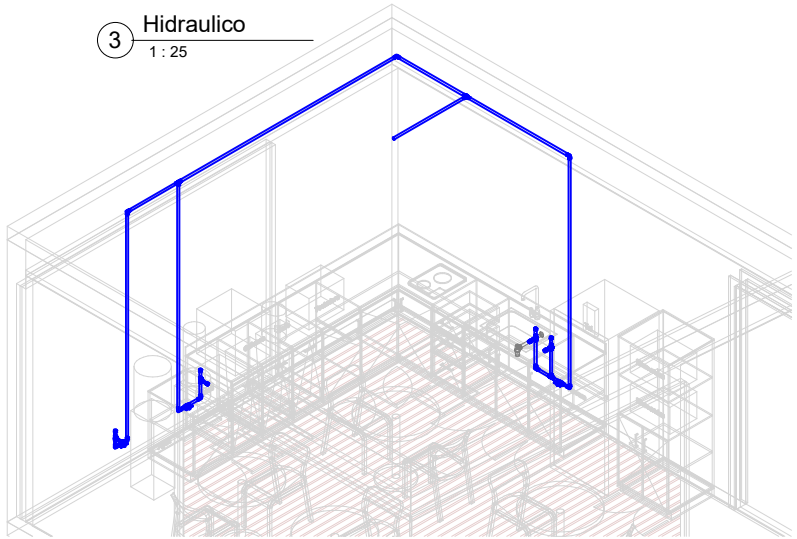

4 Axonometria Hidraulico

TODAS LAS IDEAS EXPRESADAS EN ESTEDISEÑO Y PLANOS SON PROPIEDAD INTELECTUAL DE HGC ARQUITECTOS. CUALQUIER USO INDEBIDO ACARREA SANCIONES SEGÚN LA LEY 23 - 1992

HDR 001

HGC
ARQUITECTOS
HGC Arquitectos
Nit. 800183149-5
Cra 10 nº 96 - 25
Tel (+57)(1) 210-9658
Bogotá - Colombia
www.hgcarquitectos.com

Proyecto:
CREG

Dirección:
Edificio cusezar int 2, Ac 116 #7-15, Bogotá

Área de intervención (m2):

Especialista:
Especialista Responsable

Convenciones:

N.º	Descripción	Fecha

Director de Diseño:
Arq. Fernanda Castro Dominguez

Arq.Responsable:
HGC Arquitectos

Coordinador BIM y MEP:

V°.B° Cliente:
CREG

Project Manager:

Contiene:
HIDROSANITARIO

Escala: 1 : 25
Fecha: 11/12/2024 10:39:09 a. m.

Archivo:
F:\HGC - Coordinacion\CREG\HIDRAULICO\2024.09.17-HDR.CREG-HDR.HGC.rvt

Código:
Fecha Vigencia Formato: 01/04/2019
Versión: 1.0
Proceso: Diseño

Etapa Proy:	Plano No.:	Plancha No.:
	HDR 001	