

PLANTA PRIMER PISO

ESC: 1:150

PROYECTO

OBJETO

UBICACIÓN

DISTRITO TURISTICO Y CULTURAL DE CARTAGENA DE INDIAS

DEPENDENCIA

GERENCIA DE ESPACIO PUBLICO Y MOVILIDAD

DIRECCIÓN

PARQUE FLANAGAN CALLE 4 BOCAGRANDE

PRESENTÓ

APROBÓ

Nombre de quien aprueba
Cargo de quien aprueba

REVISÓ

Nombre de quien revisa
Cargo de quien revisa

DISEÑO

Nombre de quien diseña
Cargo de quien diseña

FECHA	MODIFICACIONES

NOTAS

1. Todas las cotas estan dadas en metros, excepto donde se especifique lo contrario.
2. Prima la medida de la cota por encima de la escala.

CONTENIDO

PLANTA GENERAL SANITARIA

DIGITALIZÓ


Nombre de quien digitaliza
Cargo de quien digitaliza

ESCALA

INDICADAS

Rev.	FECHA
01	20/03/2025

PLANO No.	PLANCHA No.
A-100	1/3

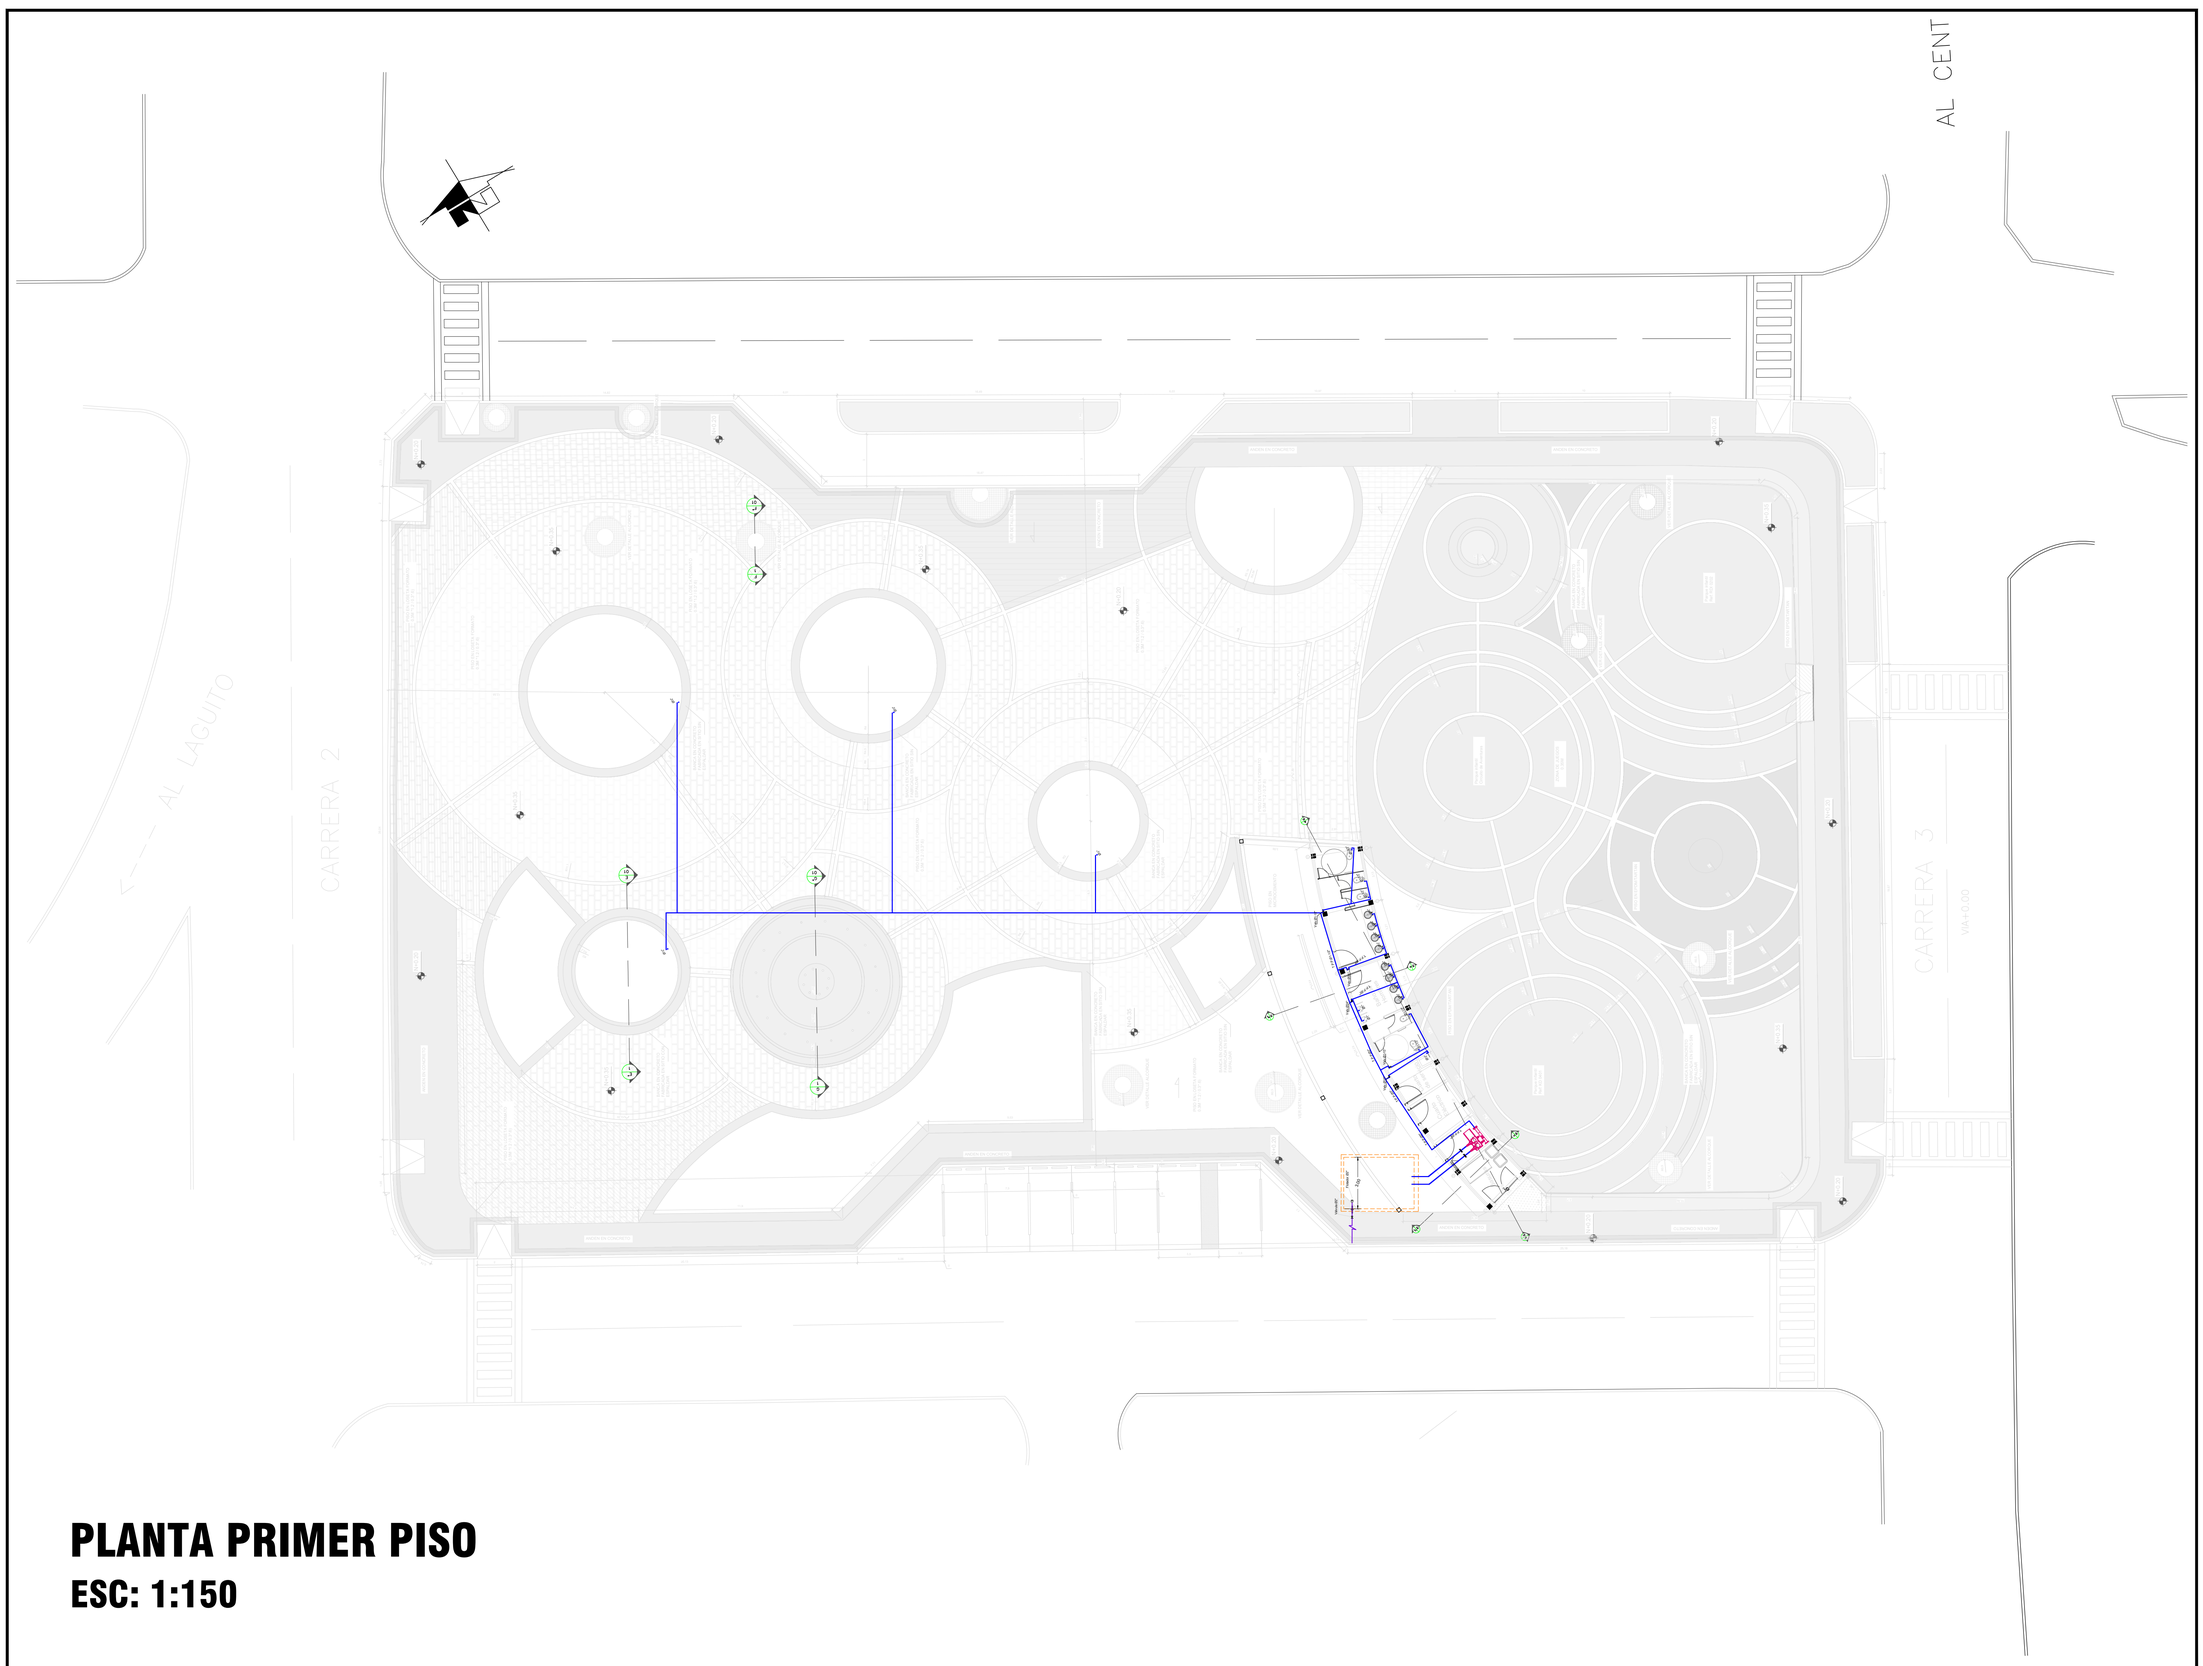

PLANTA PRIMER PISO

ESC: 1:150

PROYECTO

OBJETO

UBICACIÓN

DISTRITO TURISTICO Y CULTURAL DE CARTAGENA DE INDIAS

DEPENDENCIA

GERENCIA DE ESPACIO PUBLICO Y MOVILIDAD

DIRECCIÓN

PARQUE FLANAGAN CALLE 4 BOCAGRANDE

PRESENTÓ

APROBÓ

Nombre de quien aprueba
Cargo de quien aprueba

REVISÓ

Nombre de quien revisa
Cargo de quien revisa

DISEÑO

Nombre de quien diseña
Cargo de quien diseña

FECHA	MODIFICACIONES

NOTAS

1. Todas las cotas estan dadas en metros, excepto donde se especifique lo contrario.
2. Prima la medida de la cota por encima de la escala.

CONTENIDO

PLANTA GENERAL SANITARIA

DIGITALIZÓ


Nombre de quien digitaliza
Cargo de quien digitaliza

ESCALA


INDICADAS

Rev.	FECHA
01	20/03/2025


PLANO No.	PLANCHA No.
A-100	1/3

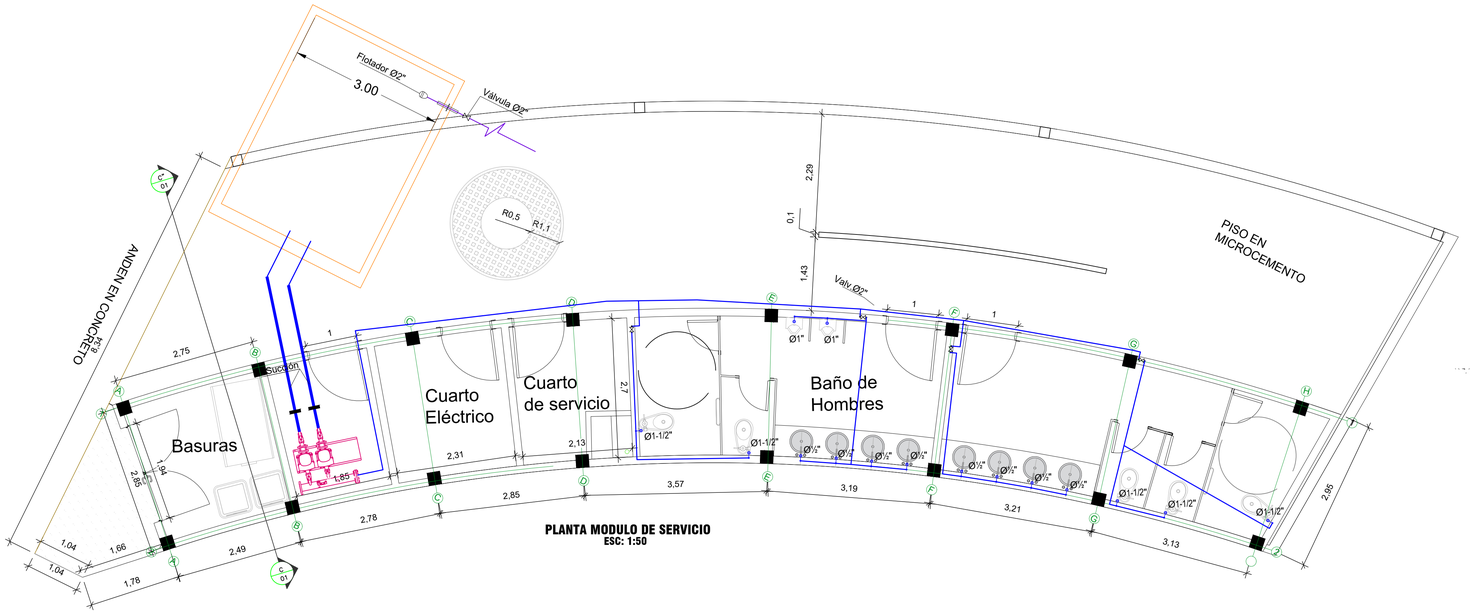


PLANTA MODULO DE SERVICIO
ESC: 1:50

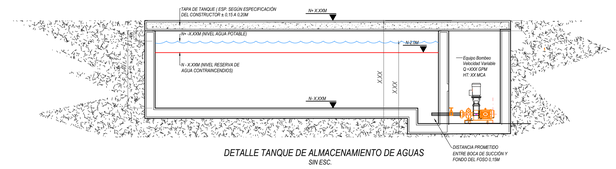

DETALLE TANQUE DE ALMACENAMIENTO DE AGUAS
SIN ESC.

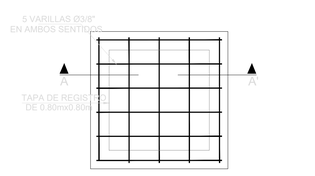


PLANTA

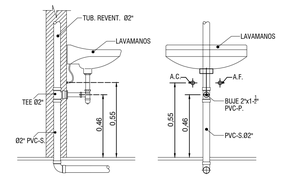


VISTA LATERAL VISTA FRONTAL

CONEXIÓN LAVAMANOS
SIN ESCALA

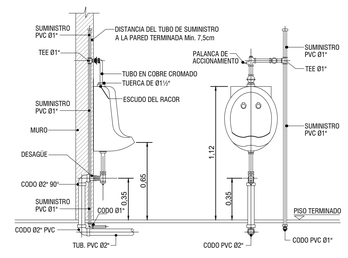

VISTA LATERAL VISTA FRONTAL

DETALLE MONTAJE DE ORINAL
SIN ESCALA

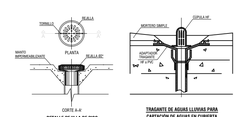


DETALLE REJILLA DE PISO
SIN ESCALA


TRAGANTE DE AGUAS LLUVIAS PARA CAPTACION DE AGUAS EN CUBIERTA
SIN ESCALA

CONVENCIONES - ISOMETRICOS			
CONVENCIONES	APARATOS	SALIDA	ALT. PUNTO
Lv	Lavamanos	Ø½"	0.55 mt
Wc	Sanitario	Ø½"	0.22 mt
O	Orinal	Ø½"	1.12 mt
Lp	Lavaplatos	Ø½"	0.65 mt
D	Ducha	Ø½"	1.10 mt

ISOMÉTRICO APARATO DESFAVORABLE
DUCHA BAÑO CAMERINO EQUIPO LOCAL PARTE SUPERIOR
SIN ESCALA

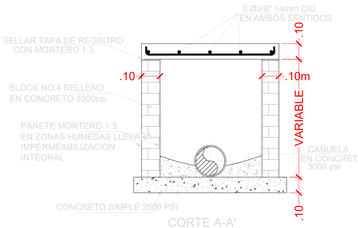


DETALLE REGISTRO AGUAS NEGRAS
SIN ESCALA

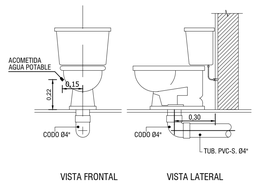


VISTA FRONTAL VISTA LATERAL

CONEXIÓN SANITARIO
SIN ESCALA

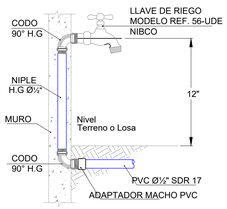


DETALLE LLAVE DE RIEGO
SIN ESCALA

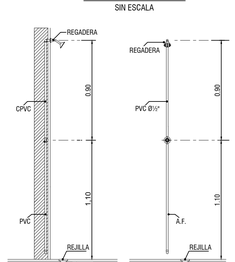

CÁMARA DE ROTURA
SIN ESCALA

VISTA LATERAL VISTA FRONTAL

CONEXIÓN DUCHA
SIN ESCALA

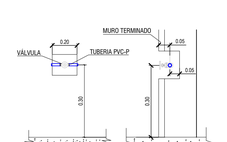

DETALLE CONEXIÓN A VÁLVULA - SUMINISTRO
SIN ESCALA

PROYECTO

OBJETO

UBICACIÓN

DISTRITO TURISTICO Y CULTURAL DE CARTAGENA DE INDIAS

DEPENDENCIA

GERENCIA DE ESPACIO PUBLICO Y MOVILIDAD

DIRECCIÓN

PARQUE FLANAGAN CALLE 4 BOCAGRANDE

PRESENTÓ

APROBÓ

Nombre de quien aprueba
Cargo de quien aprueba

REVISÓ

Nombre de quien revisa
Cargo de quien revisa

DISEÑO

Nombre de quien diseña
Cargo de quien diseña

FECHA	MODIFICACIONES

NOTAS

1. Todas las cotas estan dadas en metros, excepto donde se especifique lo contrario.
2. Prima la medida de la cota por encima de la escala.

CONTENIDO

AMPLIACIÓN MODULO DE SERVICIOS Y DETALLES HIDROSANITARIOS

DIGITALIZÓ

Nombre de quien digitaliza
Cargo de quien digitaliza

ESCALA

1:50

Rev.	FECHA
01	20/03/2025

PLANO No.	PLANCHA No.
A-200	2/3