

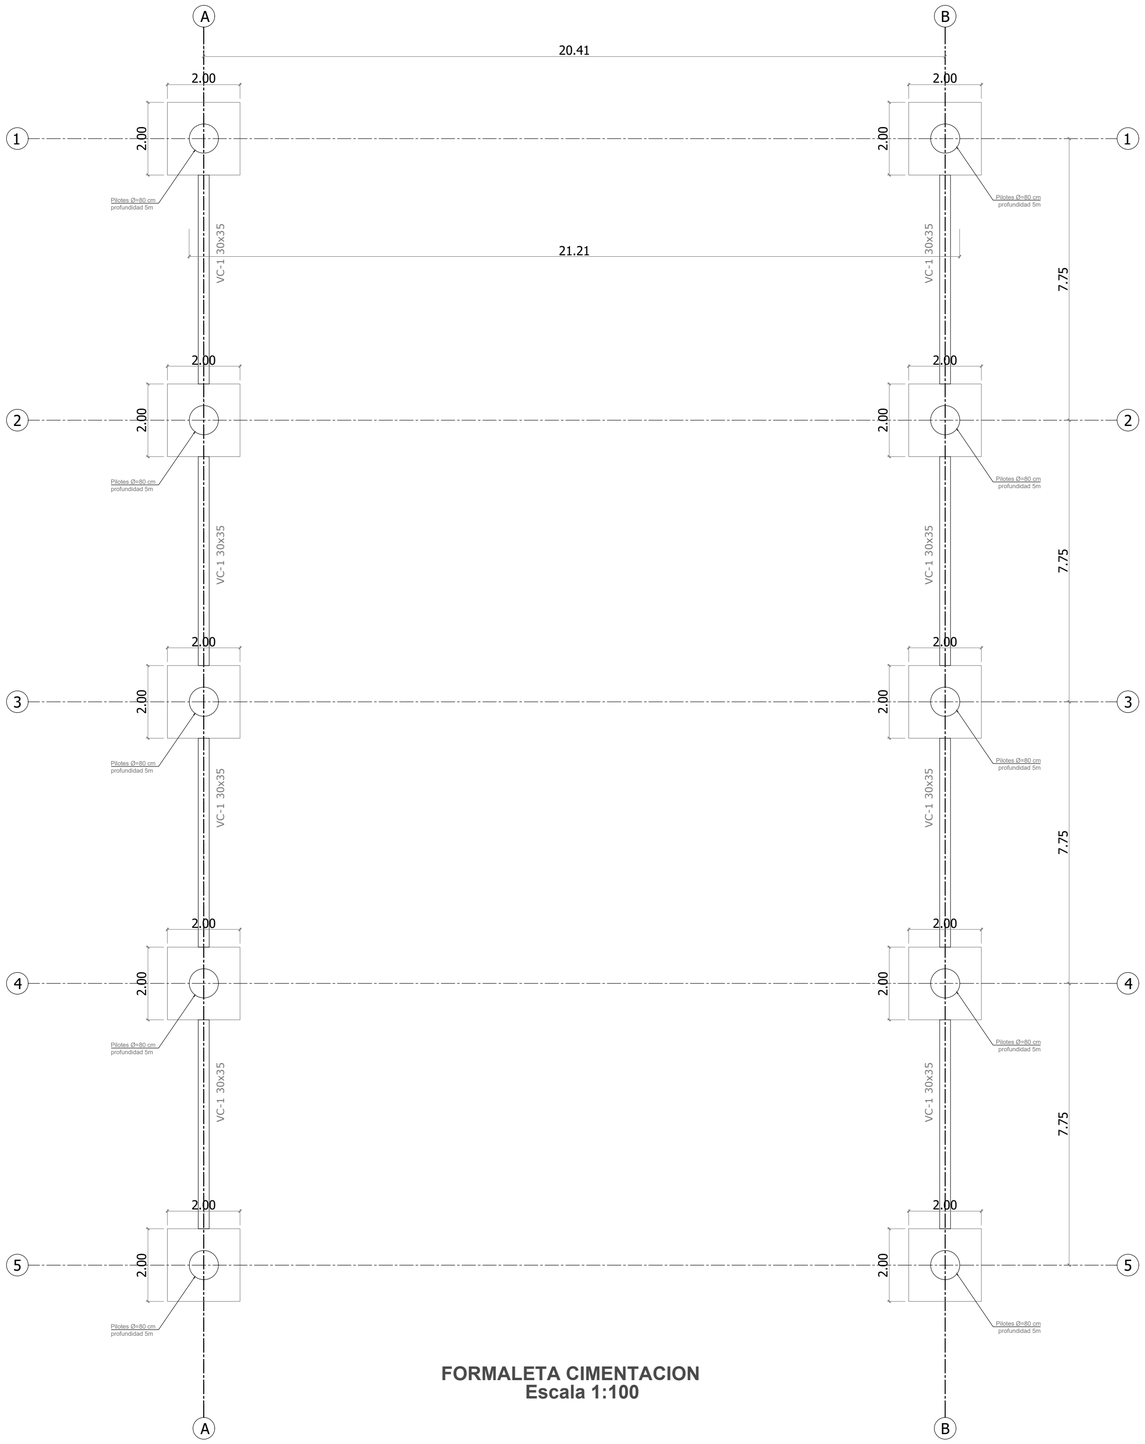



FORMALETA CIMENTACION
Escala 1:100

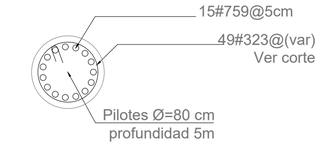


PLANTA DE REFUERZO-PILOTE
Escala 1:20

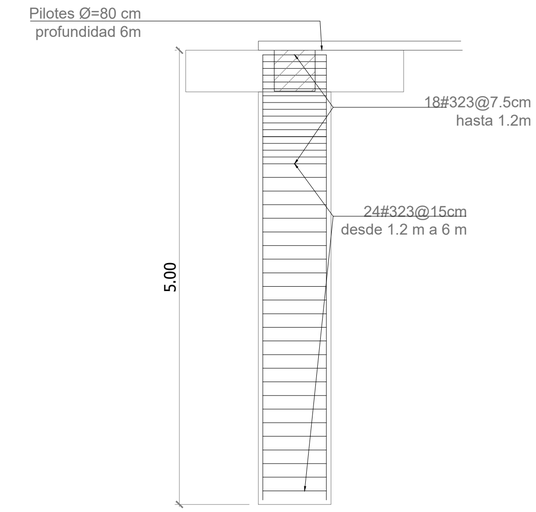


PERFIL DE REFUERZO-PILOTE
Escala 1:20

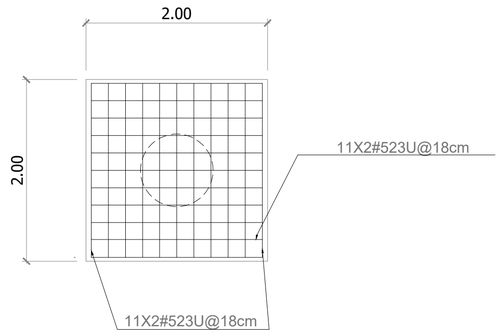

PLANTA DE REFUERZO-DADO
Escala 1:20

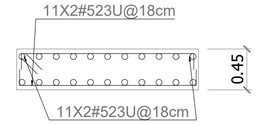

PERFIL DE REFUERZO-DADO
Escala 1:20

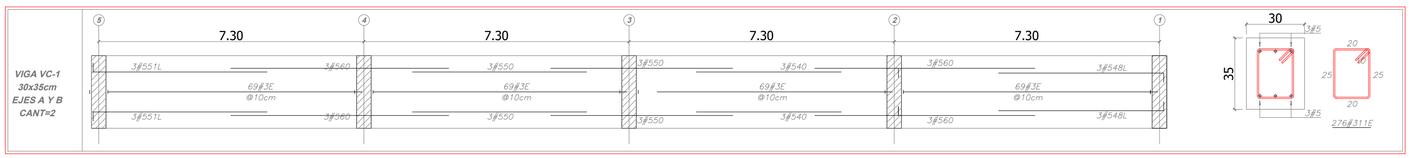

INGENIERO CALCULISTA: JOSE BERNARDO SALDARRIAGA R. MAT. P. 76202-153525 VLL.	PROYECTO: IE PEDRO ANTONIO MOLIA SEDE JORGE ELIECER GAITAN
	CONTENIDO: CIMENTACION FORMALETA - CORTES - DETALLES
REVISÓ:	OBSERVACIONES: PLANO PARA CONSTRUCCIÓN / DIBUJÓ:
ESCALA: Indicadas en la base	LUGAR Y FECHA: CALI, FEBRERO DE 2022 / PLANO No: 1 DE 2