

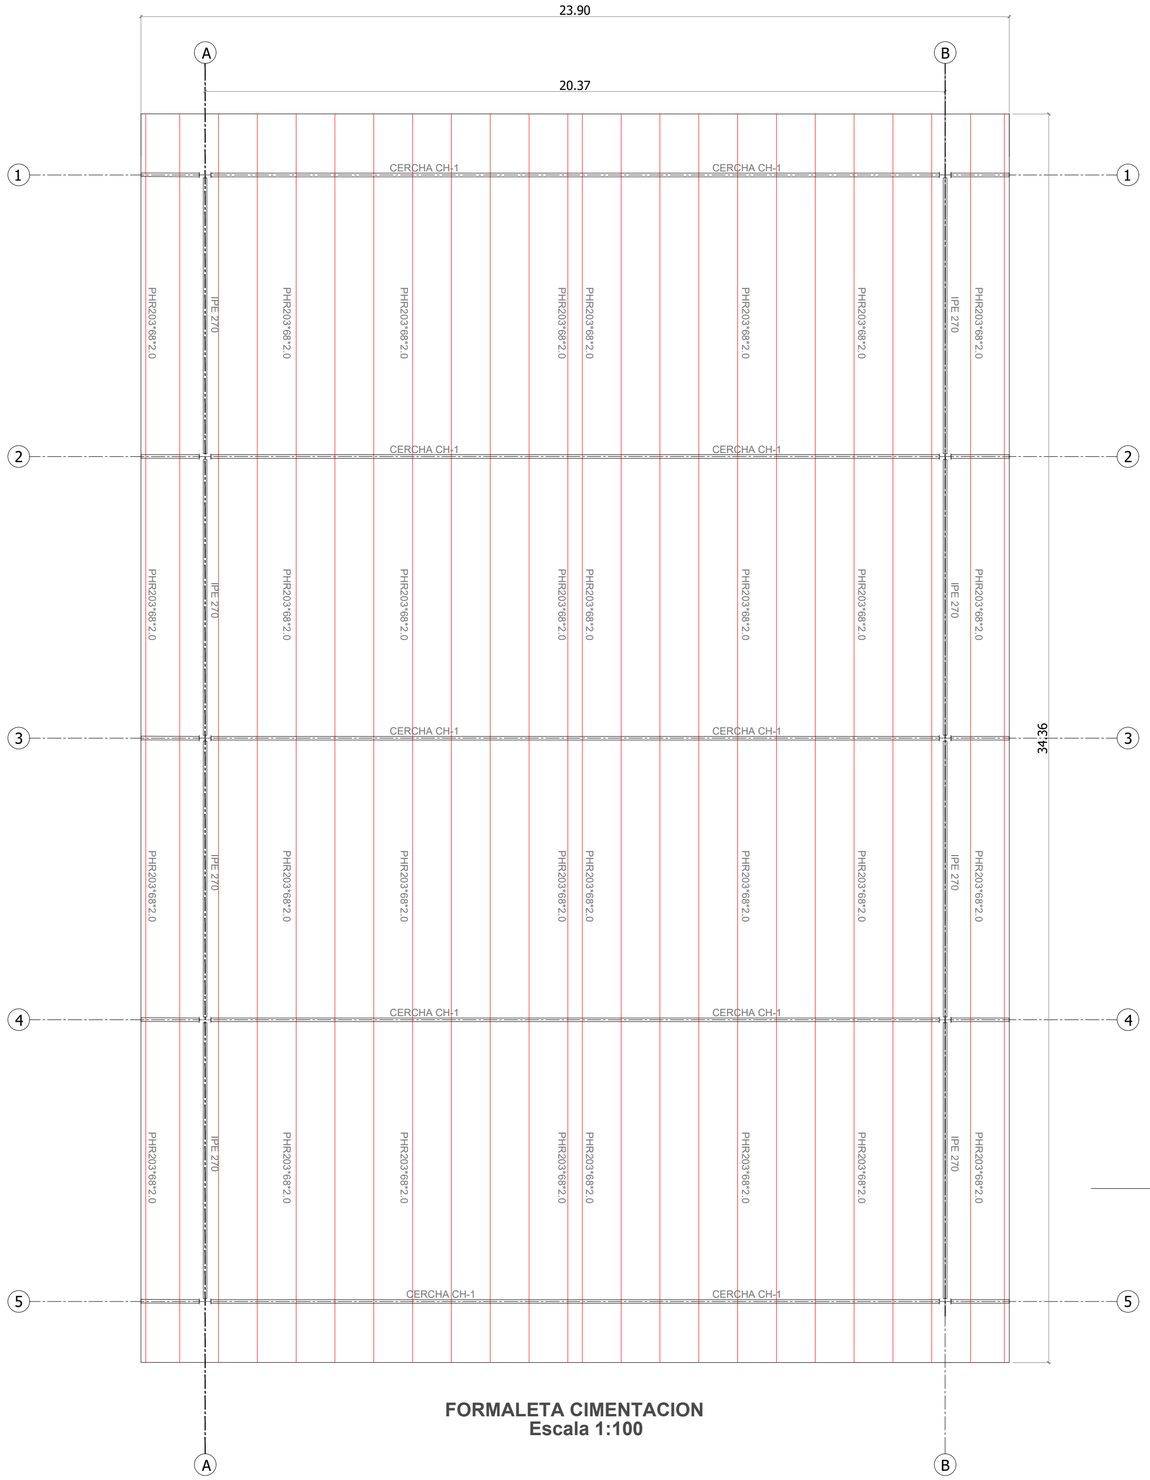


FORMALETA CIMENTACION
Escala 1:100

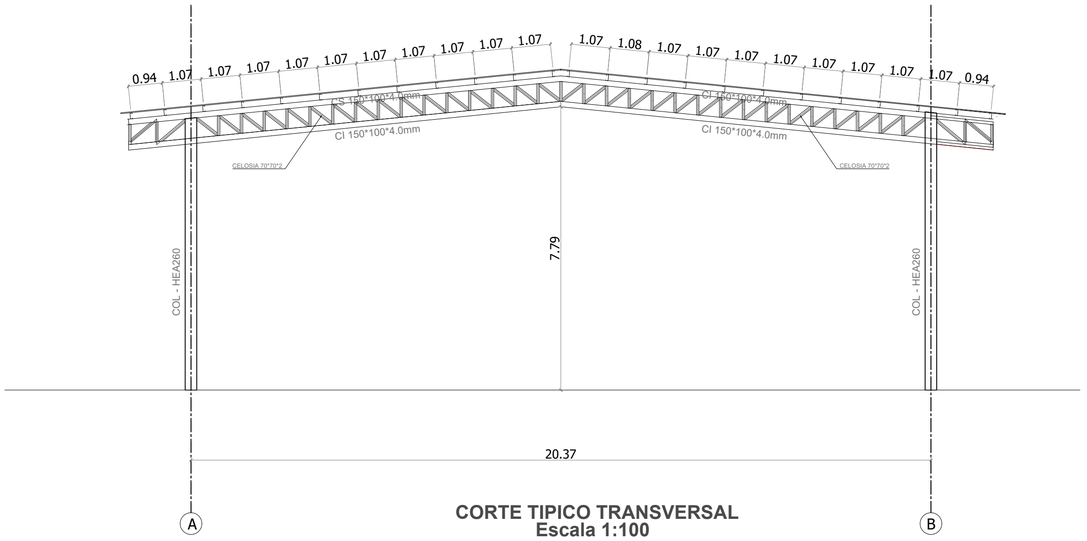

CORTE TIPICO TRANSVERSAL
Escala 1:100

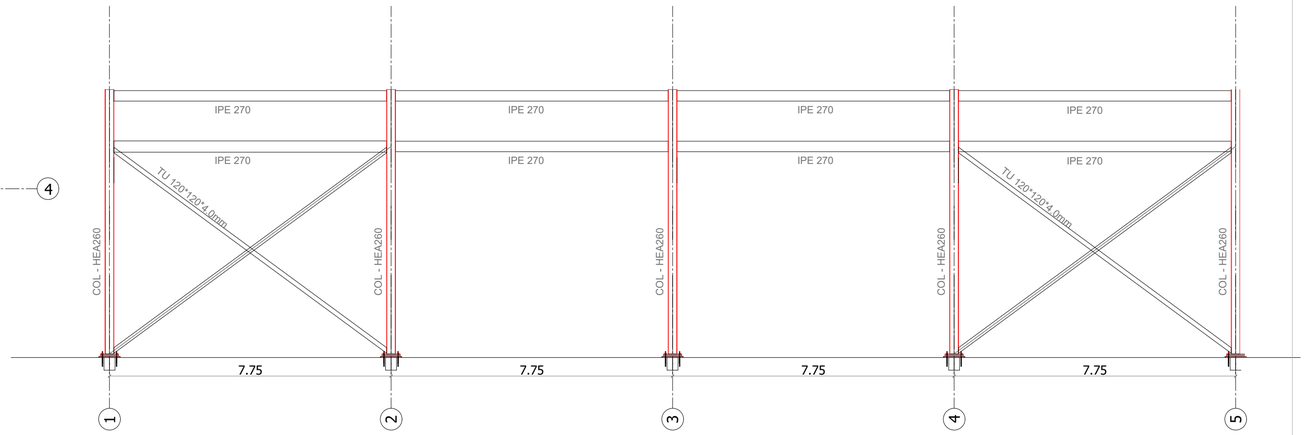

CORTE TIPICO LONGITUDINAL
Escala 1:100

INGENIERO CALCULISTA: JOSE BERNARDO SALDARRIAGA R. MAT. P. 76202-153525 VLL.	PROYECTO: IE PEDRO ANTONIO MOLIA SEDE JORGE ELIECER GAITAN	
	CONTENIDO: CUBIERTA FORMALETA - CORTES - DETALLES	
REVISÓ:	OBSERVACIONES: PLANO PARA CONSTRUCCIÓN	DIBUJÓ:
ESCALA: Indicadas en la base	LUGAR Y FECHA: CALI, FEBRERO DE 2022	PLANO No: 2 DE 2