

Pórtico 6 y 12 Cubierta N°2

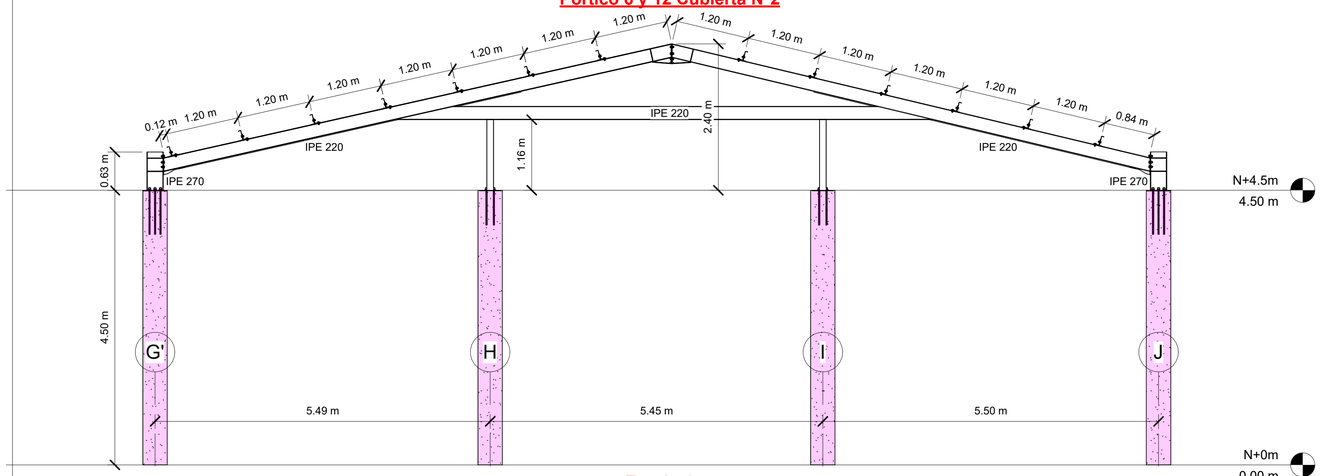


Esc 1:50

Pórtico 7-8-9-10 y 11 Cubierta N°2

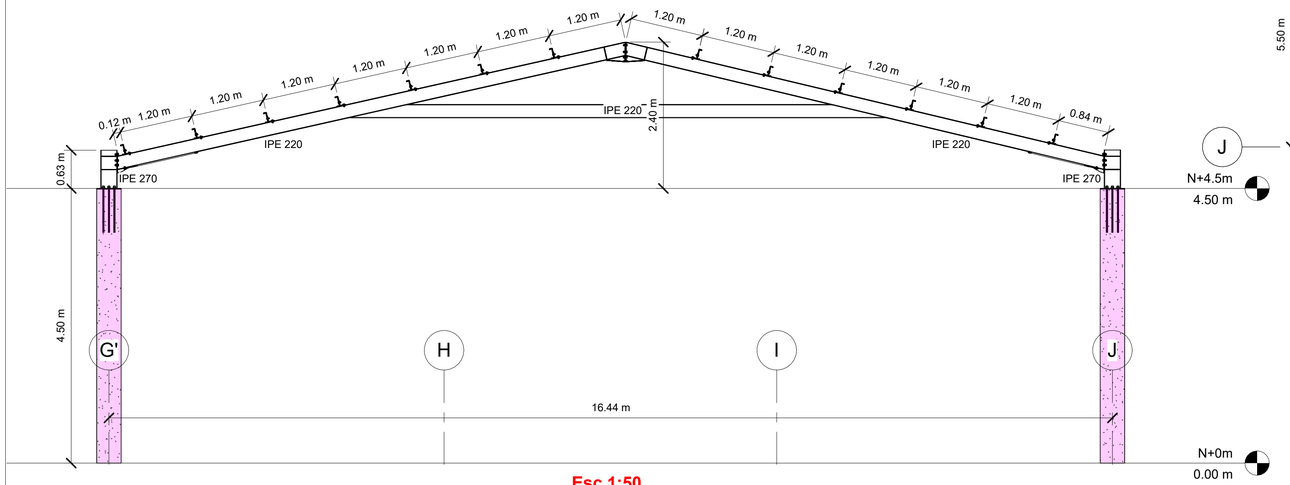

Esc 1:50

Vista en planta

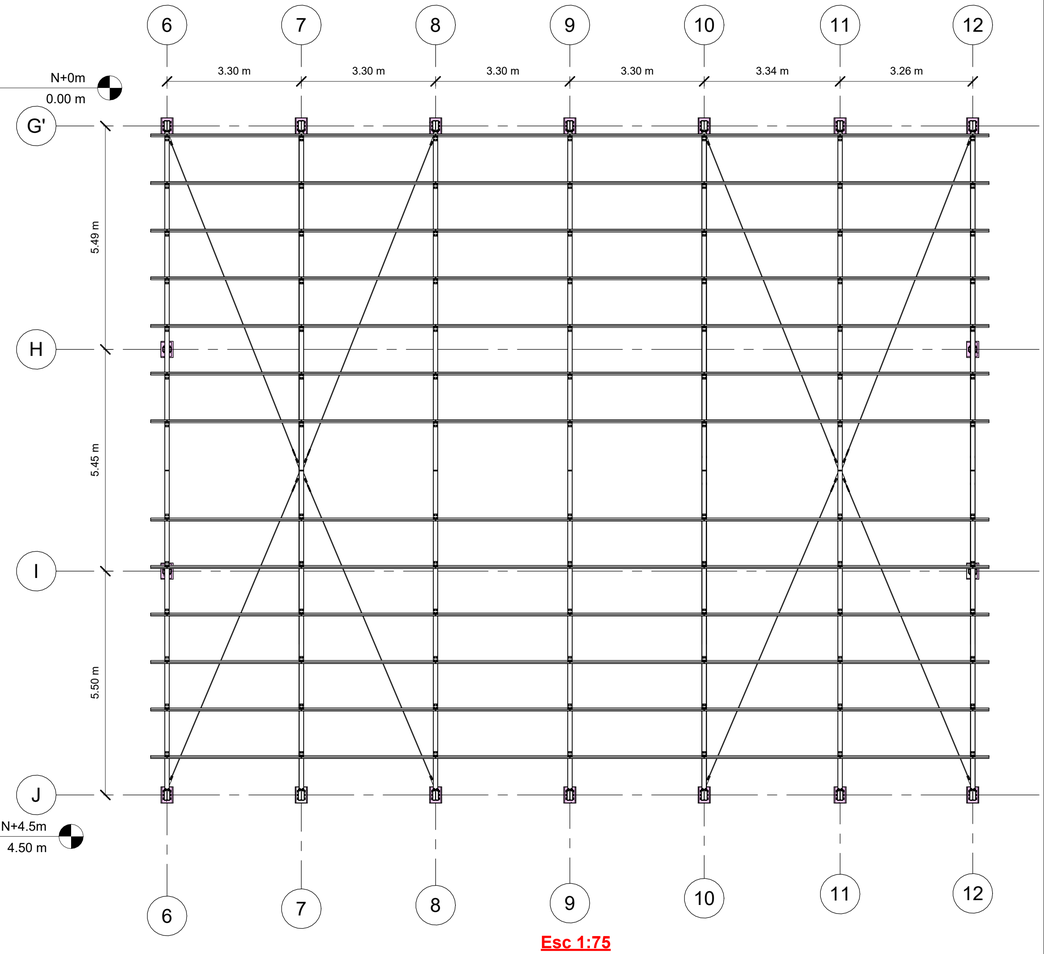

Esc 1:75

ALCALDÍA DE SANTA MARTA
Distrito Turítico, Cultural e Histórico

Parámetros de diseño

Norma de diseño:
NSR-10

Concretos
f'c: 21MPa para vigas, losas y cimentación

f'c: 28MPa para columnas

Aceros
fy:420MPa (Acero de refuerzo)

A992fy50: Para estructura metálica

A325: Para pernos y anclajes

Carga viva: 200Kg/m^2

Grado de disipación de energía: DMO

Aa: 0.15
Av: 0.10
Tipo de suelo: D
Vel viento: 46m/s

Contiene:

Porticos de la cubierta N°2

Proyecto: CONSTRUCCION DEL CENTRO DE VIDA PARA EL ADULTO MAYOR "MIGUEL PINEDO BARROS" EN LA LOCALIDAD TRES DEL DISTRITO DE SANTA MARTA

Santa Marta - Magdalena

Número de proyecto	0001
Fecha	Nov - 24
Diseñado por	Ing. Diego Urieles Montaño
Comprobado por	Distrito de Santa Marta

Número de plano: PAM-MP-16

Escala 1 : 75