
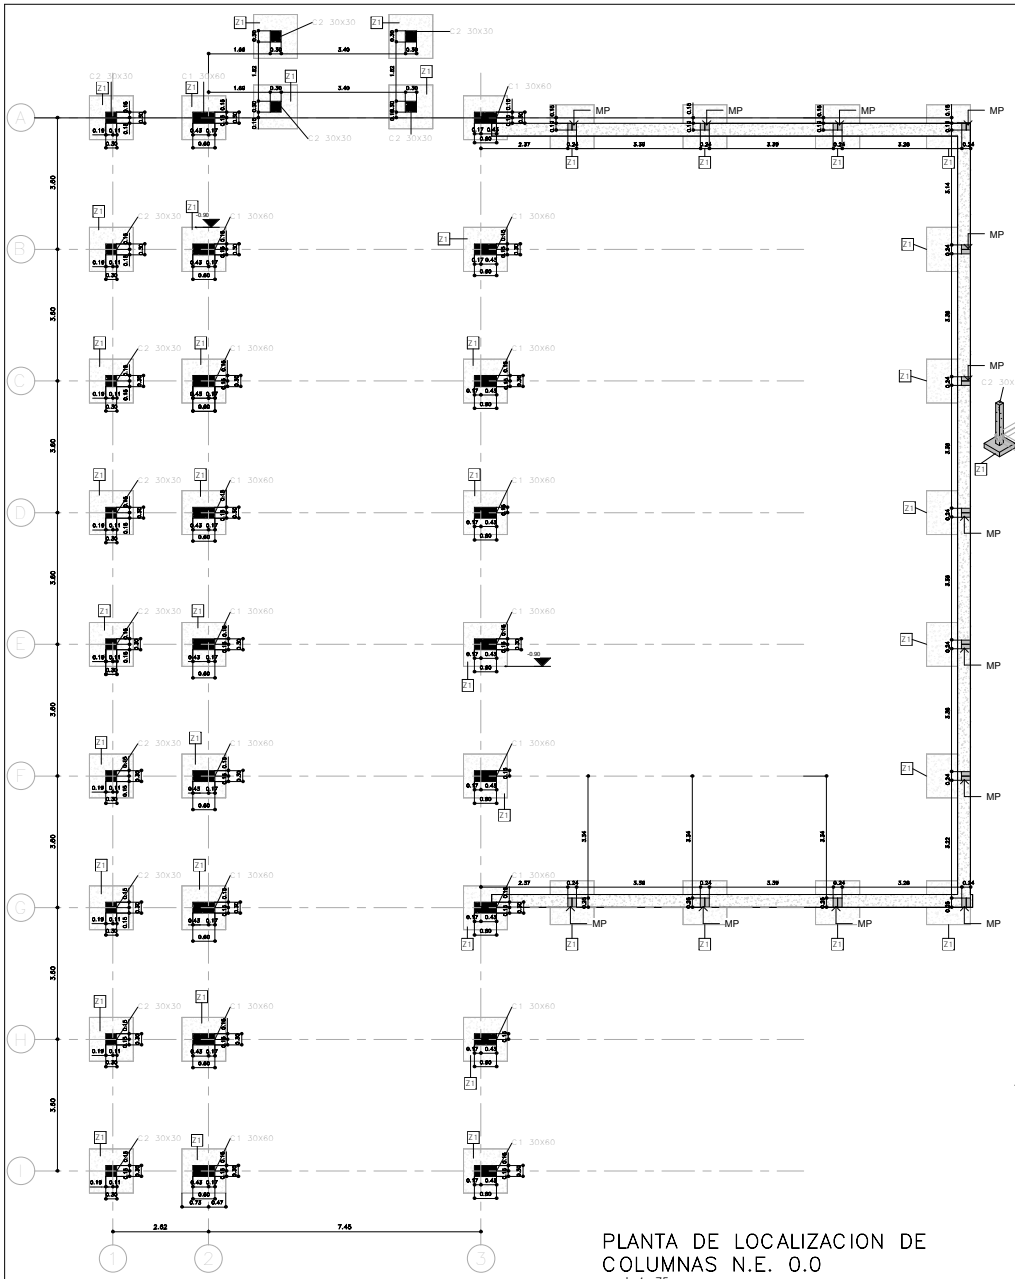



PLANTA DE LOCALIZACION DE COLUMNAS N.E. 0.0

escala 1 : 75

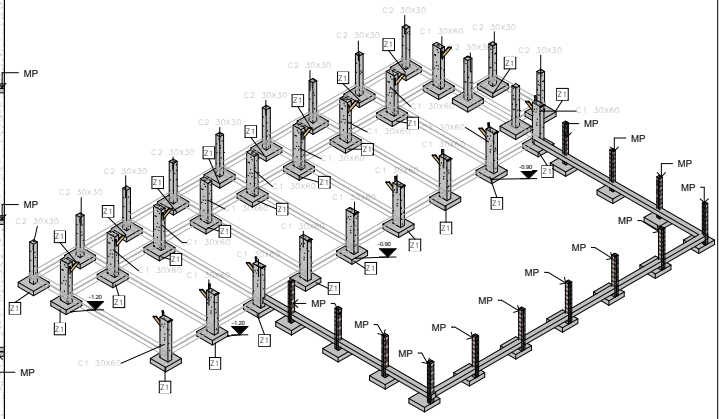

3D LOCALIZACION COLUMNAS

escala

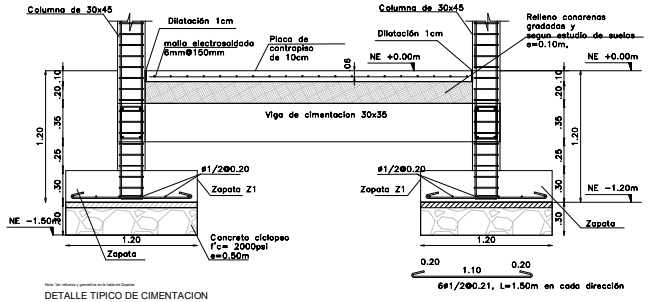

DETALLE TIPICO DE CIMENTACION

escala 1:25

DETALLE TIPICO DE CIMENTACION

escala 1 : 25

Culturas

PROYECTO

CENTRO CULTURAL SANTA ROSA DEL SUR, BOLIVAR

DISEÑO
GRUPO DE INFRAESTRUCTURA CULTURAL

MINISTERIO DE LAS CULTURAS, LAS ARTES Y LOS SABERES

COORDINADORA
JULIANA RAMÍREZ RODRIGUEZ

DISEÑADOR ESTRUCTURAL:
JUAN DAVID HURTADO BERNAL
Mag. Ingeniería Estructural
Mat. 25202-343720 CND

DIBUJANTE:
SEBASTIÁN LLANO VESGA

CONTRATISTA:

INTERVENTORIA:

DIRECTOR DE INTERVENTORIA:

ESPECIALISTA ESTRUCTURAL INTERVENTORIA

MODIFICACIONES:


VERSIÓN	FECHA	MODIFICACIÓN

CONTENIDO:
PLANTA LOCALIZACION DE COLUMNAS,DETALLES

ESCALA
Como se indica


PLANO N	VERSIÓN
E001	V1

ARCHIVO:
Project Name

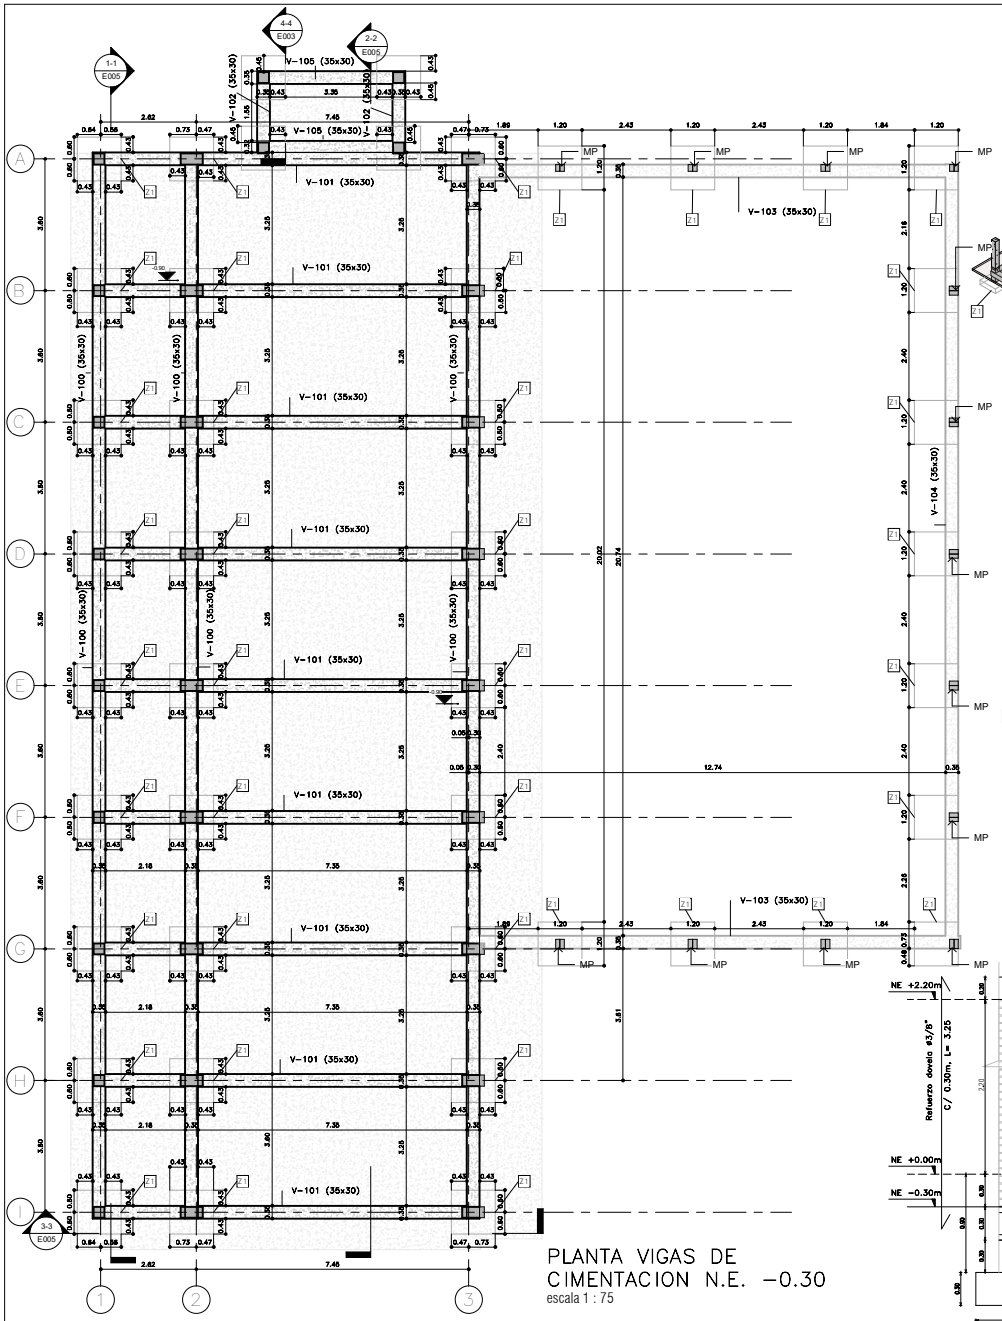

PLANTA VIGAS DE CIMENTACION N.E. −0.30


escala 1 : 75

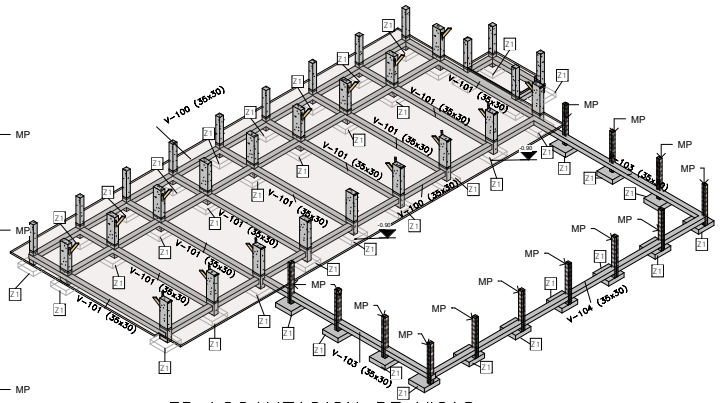

3D LOCALIZACION DE VIGAS


escala

TABLA DE CANTIDADES ZAPATAS			
Comentarios	Nivel	Tipo	Volumen
Z1	PLANTA VIGAS DE CIMENTACION N.E. -0.30	(120x120x30)	19.01 m³
Total general: 44			19.01 m³

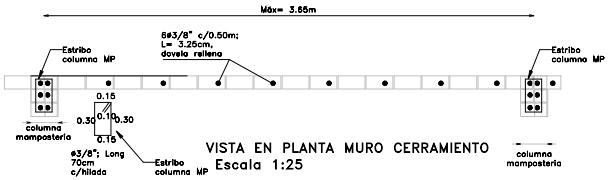

VISTA EN PLANTA MURO CERRAMIENTO

Escala 1:25

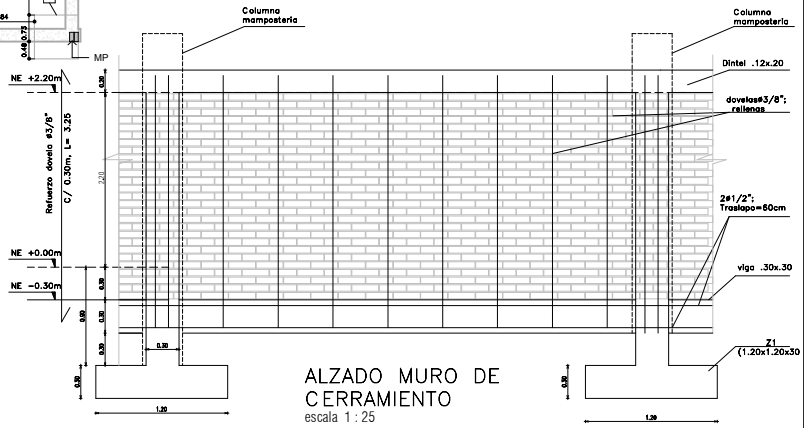

ALZADO MURO DE CERRAMIENTO

escala 1 : 25

Culturas

PROYECTO

CENTRO CULTURAL SANTA ROSA DEL SUR, BOLIVAR

DISEÑO
GRUPO DE INFRAESTRUCTURA CULTURAL

MINISTERIO DE LAS CULTURAS, LAS ARTES Y LOS SABERES

COORDINADORA
JULIANA RAMÍREZ RODRIGUEZ

DISEÑADOR ESTRUCTURAL:
JUAN DAVID HURTADO BERNAL
Mag. Ingeniería Estructural
Mat. 25202-343770 CND

DIBUJANTE:
SEBASTIÁN LLANO VESGA

CONTRATISTA:

INTERVENTORIA:

DIRECTOR DE INTERVENTORIA:

ESPECIALISTA ESTRUCTURAL INTERVENTORIA

MODIFICACIONES:


VERSIÓN	FECHA	MODIFICACIÓN

CONTENIDO:
PLANTA_CIMENTACIÓN,DETALLES

ESCALA
Como se indica


PLANO N	VERSIÓN
E002	V1

ARCHIVO:
Project Name

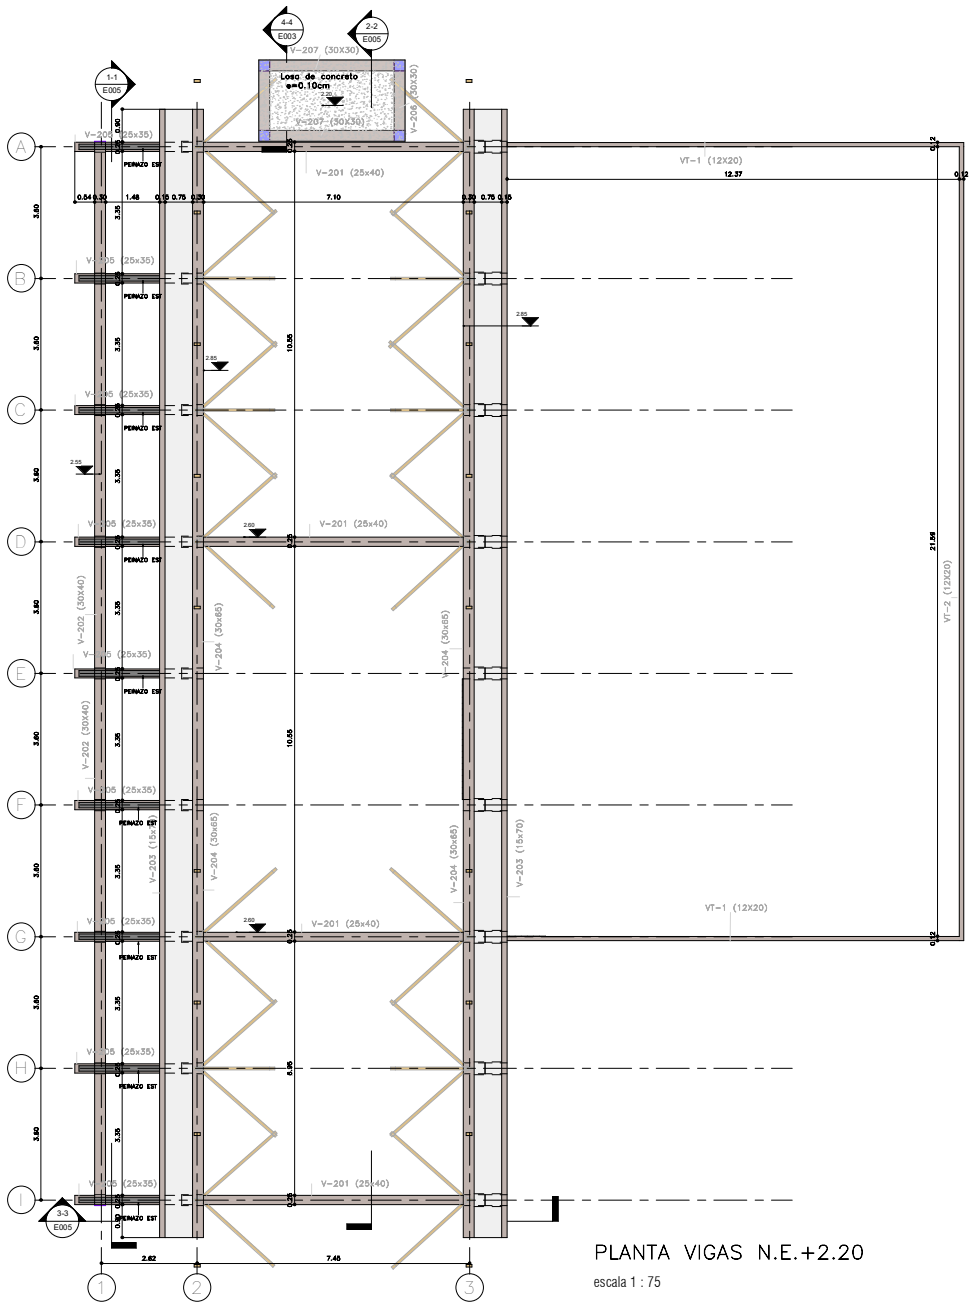


PLANTA VIGAS N.E.+2.20

escala 1 : 75

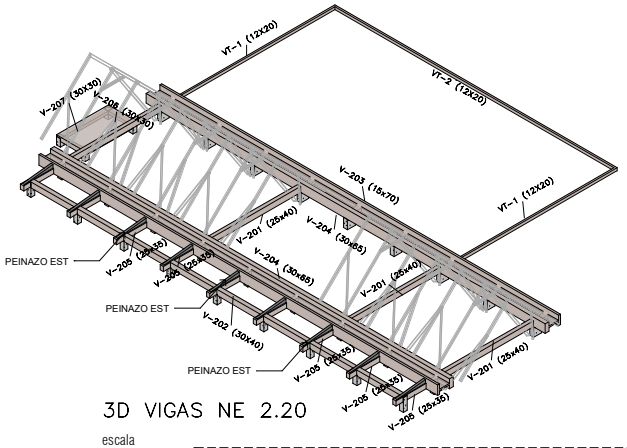

3D VIGAS NE 2.20


escala

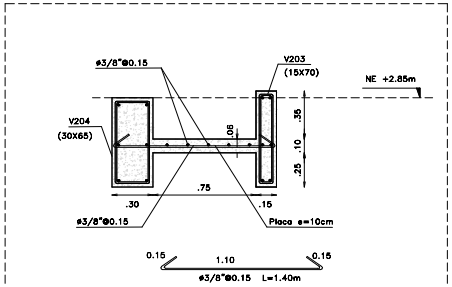

Nota: el concreto debe ser impermeabilizado


DETALLE VIGA CANAL

escala 1 : 20

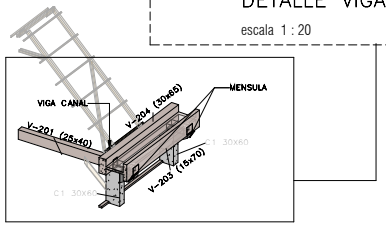

3D VIGA CANAL

escala

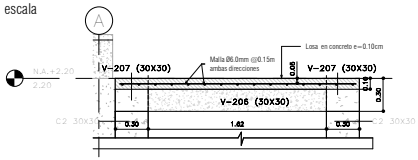

SECCION 4–4 DETALLE PLACA TANQUE

escala 1 : 25

Culturas

PROYECTO

CENTRO CULTURAL SANTA ROSA DEL SUR, BOLIVAR

DISEÑO
GRUPO DE INFRAESTRUCTURA CULTURAL

MINISTERIO DE LAS CULTURAS, LAS ARTES Y LOS SABERES

COORDINADORA
JULIANA RAMÍREZ RODRIGUEZ

DISEÑADOR ESTRUCTURAL:
JUAN DAVID HURTADO BERNAL
Mag. Ingeniería Estructural
Mat. 2520234377[illegible]

DIBUJANTE:
SEBASTIÁN LLANO VESGA

CONTRATISTA:

INTERVENTORIA:

DIRECTOR DE INTERVENTORIA:

ESPECIALISTA ESTRUCTURAL INTERVENTORIA

MODIFICACIONES:

VERSIÓN	FECHA	MODIFICACIÓN


CONTENIDO:

PLANTA VIGAS NE 2.20,DETALLES

ESCALA
Como se indica


PLANO N	VERSIÓN
E003	V1

ARCHIVO:
Project Name

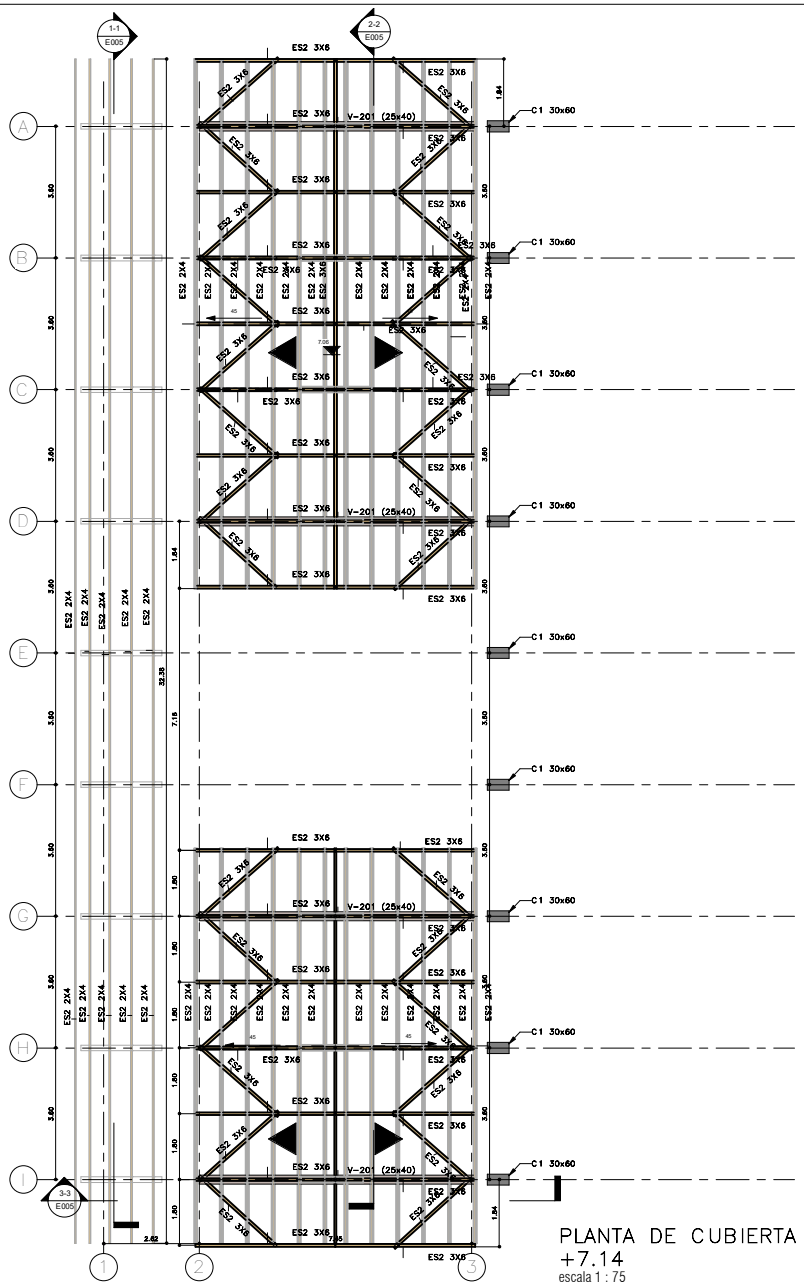


PLANTA DE CUBIERTA N.E. +7.14

escala 1 : 75

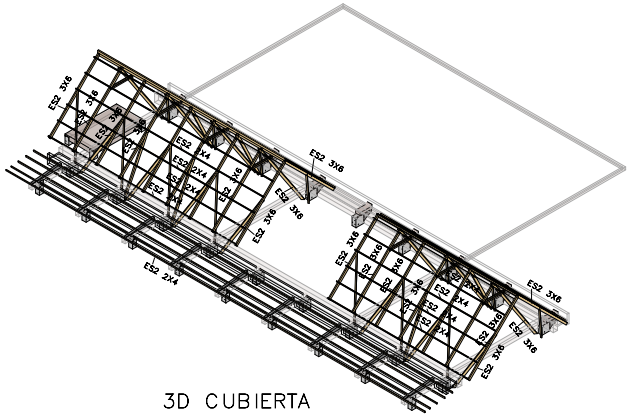

3D CUBIERTA

escala

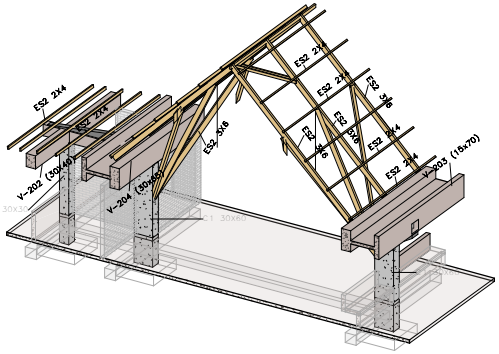

3D PORTICO TIPO

escala

Culturas

PROYECTO

CENTRO CULTURAL SANTA ROSA DEL SUR, BOLIVAR

DISEÑO
GRUPO DE INFRAESTRUCTURA CULTURAL

MINISTERIO DE LAS CULTURAS, LAS ARTES Y LOS SABERES

COORDINADORA
JULIANA RAMÍREZ RODRIGUEZ

DISEÑADOR ESTRUCTURAL:
JUAN DAVID HURTADO BERNAL
Mag. Ingeniería Estructural
Mat. 25202-343770 CND

DIBUJANTE:
SEBASTIÁN LLANO VESGA

CONTRATISTA:

INTERVENTORIA:

DIRECTOR DE INTERVENTORIA:

ESPECIALISTA ESTRUCTURAL INTERVENTORIA

MODIFICACIONES:


VERSIÓN	FECHA	MODIFICACIÓN

CONTENIDO:
PLANTA CUBIERTA,DETALLES

ESCALA
1 : 75


PLANO N	VERSIÓN
E004	V1

ARCHIVO:
Project Name

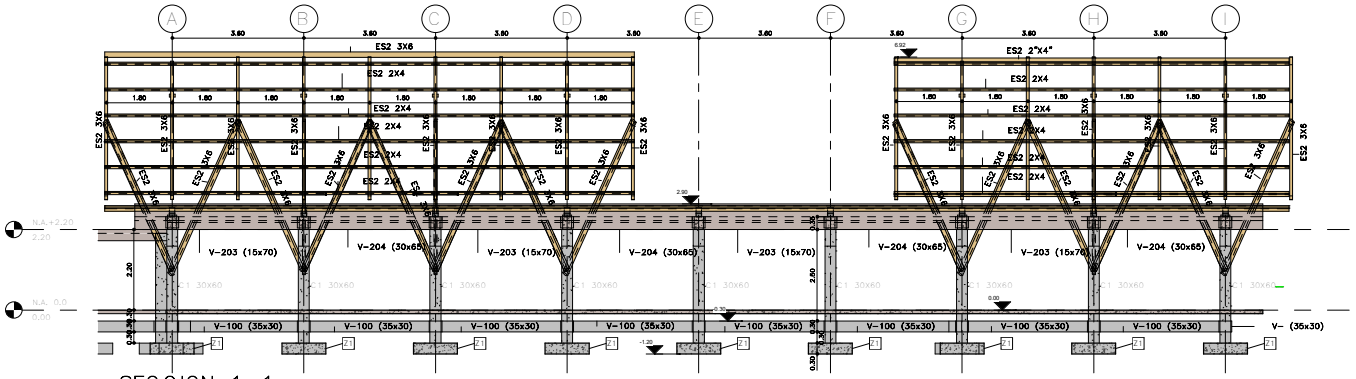


SECCION 1–1

escala 1 : 75

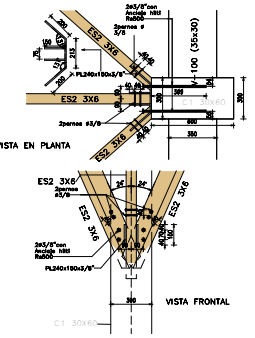


CX1–CONEXION DIAGONALES

escala 1 : 20

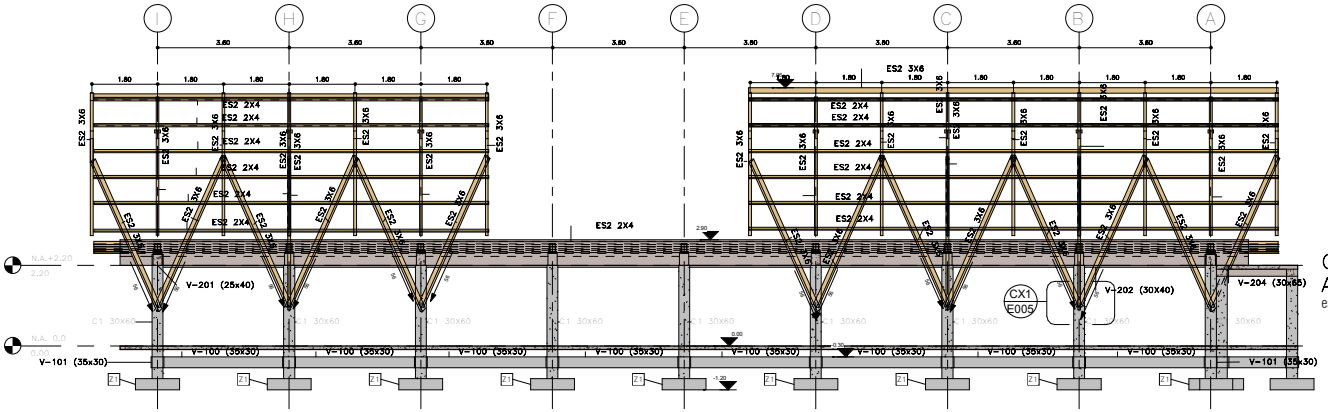


SECCION 2–2

escala 1 : 75

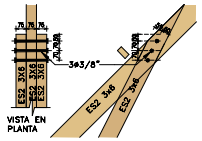


CX2–CONEXION DE DIAGONAL A VIGA CUBIERTA

escala 1 : 20

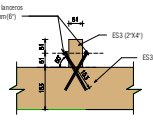


CX4–CONEXION CORREAS DE CUBIERTA

escala 1 : 10

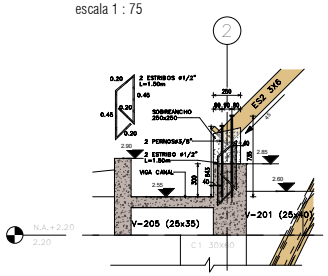


CX3–DETALLE SOBREALTO

escala 1 : 25

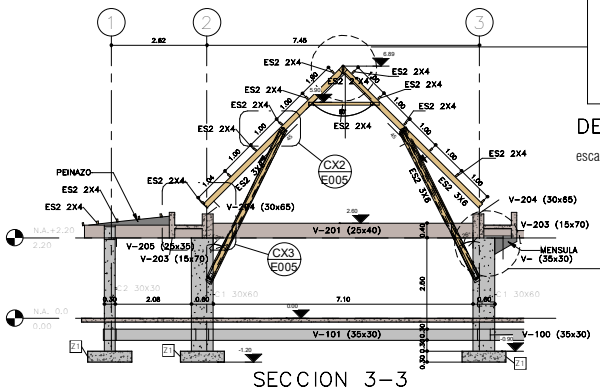


SECCION 3–3

escala 1 : 75

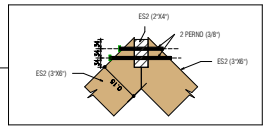

DETALLE VIGA A CUBIERTA

escala 1 : 10

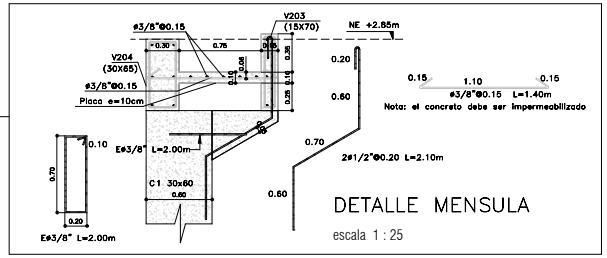

DETALLE MENSULA

escala 1 : 25

Culturas

PROYECTO

CENTRO CULTURAL SANTA ROSA DEL SUR, BOLIVAR

DISEÑO
GRUPO DE INFRAESTRUCTURA CULTURAL

MINISTERIO DE LAS CULTURAS, LAS ARTES Y LOS SABERES

COORDINADORA
JULIANA RAMÍREZ RODRIGUEZ

DISEÑADOR ESTRUCTURAL:
JUAN DAVID HURTADO BERNAL
Mag. Ingeniería Estructural
Mat. 25720-343371 CND

DIBUJANTE:
SEBASTIÁN LLANO VESGA

CONTRATISTA:

INTERVENTORIA:

DIRECTOR DE INTERVENTORIA:

ESPECIALISTA ESTRUCTURAL INTERVENTORIA

MODIFICACIONES:


VERSIÓN	FECHA	MODIFICACIÓN


CONTENIDO:
SECCIONES


ESCALA
Como se indica


PLANO N	VERSIÓN
E005	V1


ARCHIVO:
Project Name

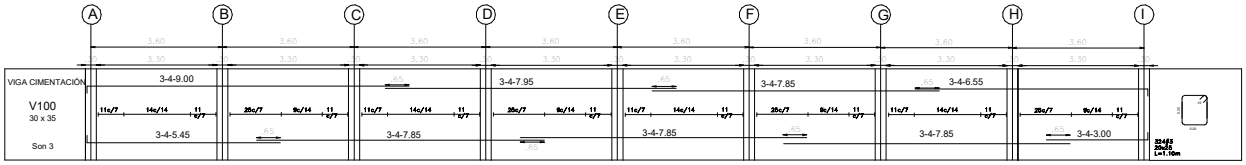


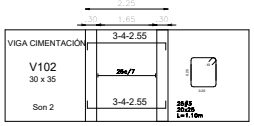


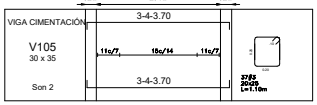


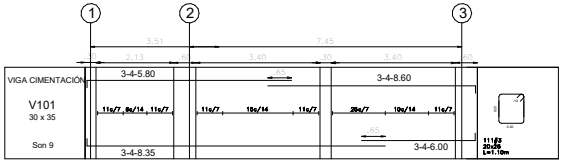


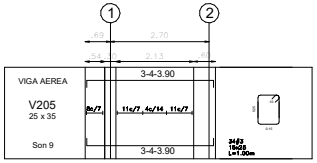


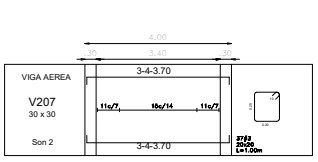


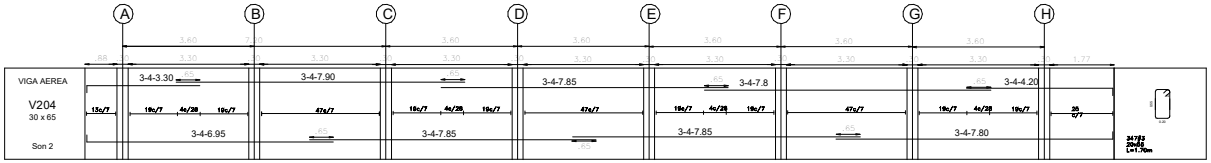


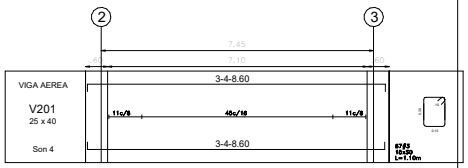


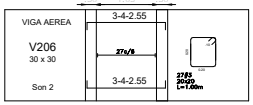


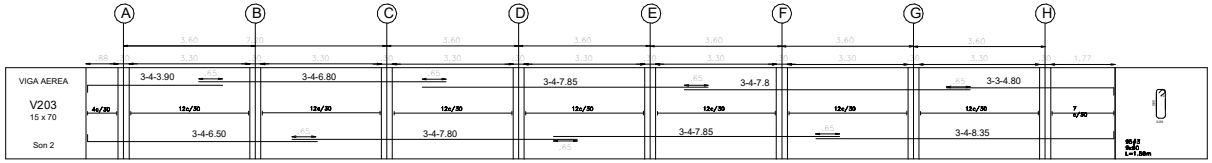


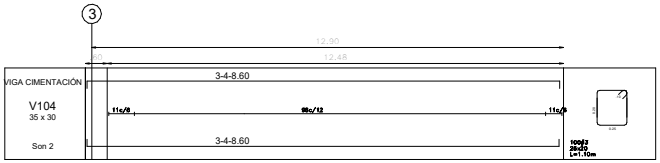


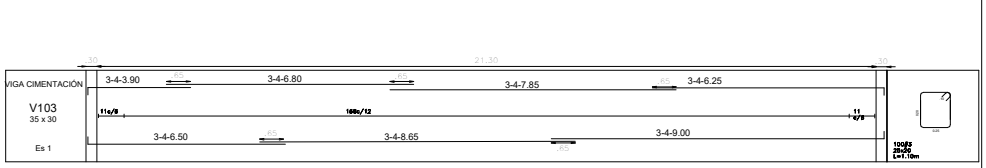

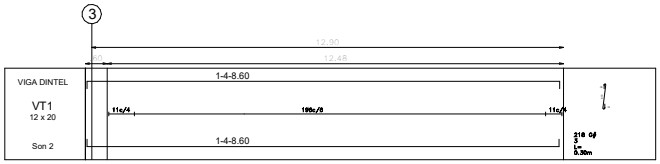

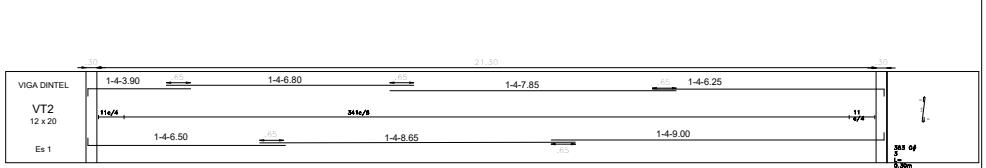

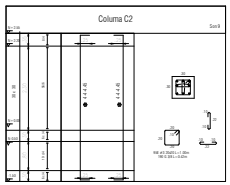

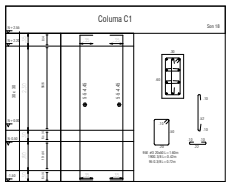

Culturas

PROYECTO

CENTRO CULTURAL SANTA ROSA DEL SUR, BOLIVAR

DISEÑO
GRUPO DE INFRAESTRUCTURA CULTURAL

MINISTERIO DE LAS CULTURAS, LAS ARTES Y LOS SABERES

COORDINADORA
JULIANA RAMÍREZ RODRIGUEZ

DISEÑADOR ESTRUCTURAL:
JUAN DAVID HURTADO BERNAL
Mag. Ingeniería Estructural
Mat. 25202-243770 stf

DIBUJANTE:
SEBASTIÁN LLANO VESGA

CONTRATISTA:

INTERVENTORIA:

DIRECTOR DE INTERVENTORIA:

ESPECIALISTA ESTRUCTURAL INTERVENTORIA

MODIFICACIONES:


VERSIÓN	FECHA	MODIFICACIÓN


CONTENIDO:
DESPIECES VIGAS


ESCALA
1 : 75


PLANO N	VERSIÓN
E006	V1


ARCHIVO:
Project Name

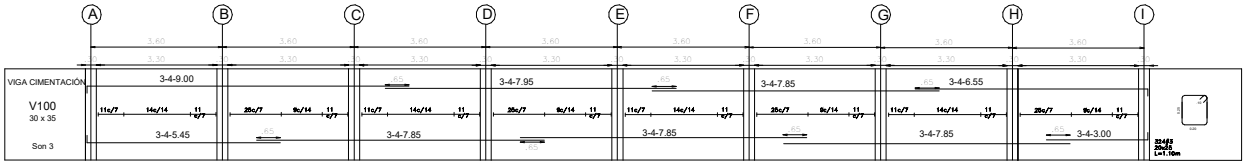


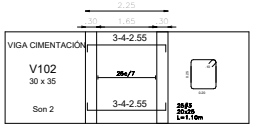


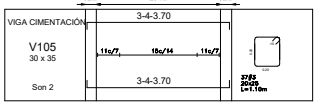


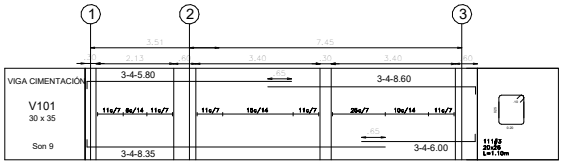


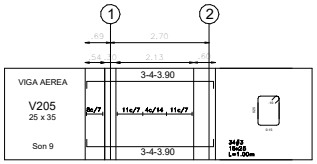


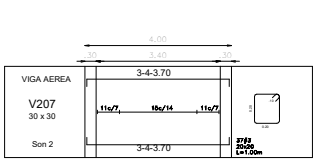


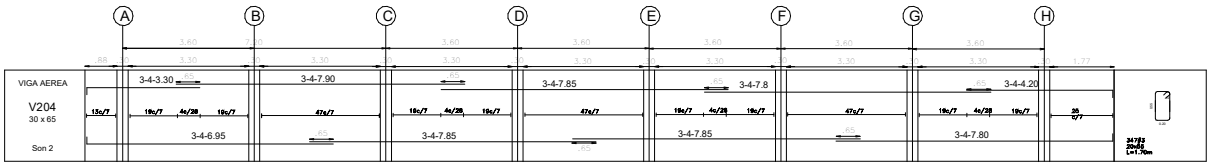


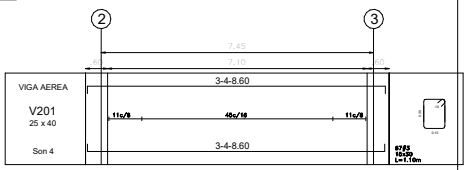


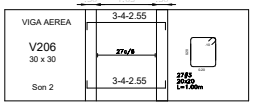


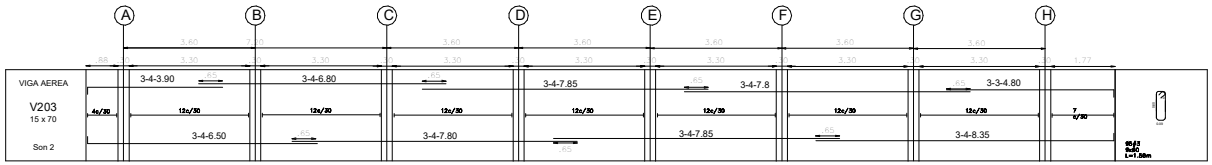


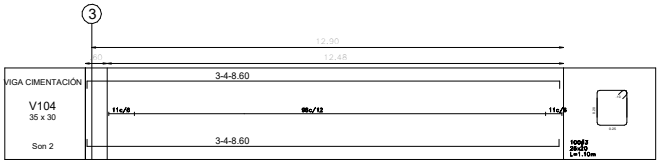


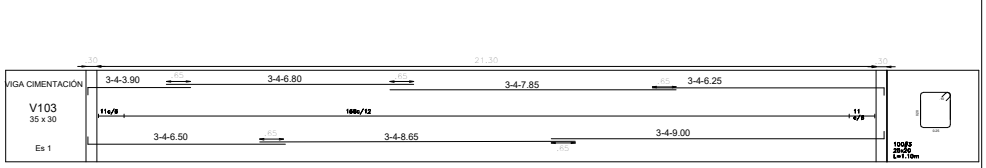

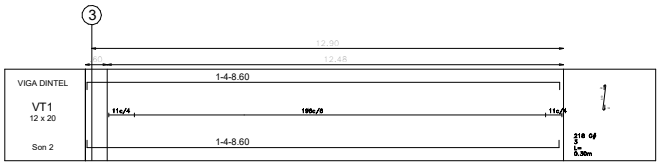

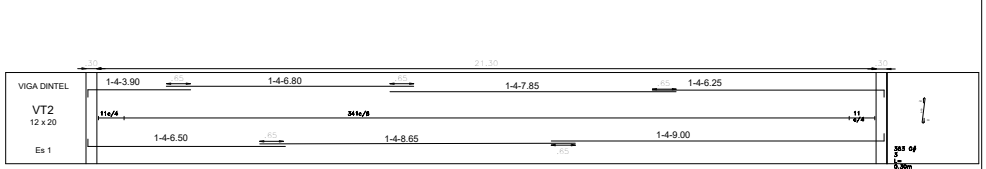

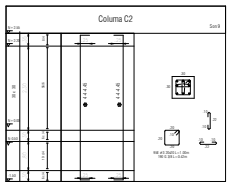

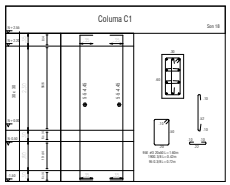

Culturas

PROYECTO

CENTRO CULTURAL RROM SABANALARGA, ATLANTICO

DISEÑO
GRUPO DE INFRAESTRUCTURA CULTURAL

MINISTERIO DE LAS CULTURAS, LAS ARTES Y LOS SABERES

COORDINADORA
JULIANA RAMÍREZ RODRIGUEZ

DISEÑADOR ESTRUCTURAL:
JUAN DAVID HURTADO BERNAL
Mag. Ingeniería Estructural
Mat. 2520234377[illegible]

DIBUJANTE:
SEBASTIÁN LLANO VESGA

CONTRATISTA:

CONSORCIO DEPOR HD
LUIS ALEJANDRO GONZALES
Representante legal consorcio

INTERVENTORIA:

Seling S.A.S BIC

DIRECTOR DE INTERVENTORIA:

LUIS ALEJANDRO GONZALES CAMARGO

ESPECIALISTA ESTRUCTURAL INTERVENTORIA

EDGAR HERNAN GUEVARA MARTINEZ

MODIFICACIONES:

VERSIÓN	FECHA	MODIFICACIÓN

CONTENIDO:

DESPIECES VIGAS

ESCALA
1 : 75

PLANO N	VERSIÓN
E006	V1

ARCHIVO:
Project Name