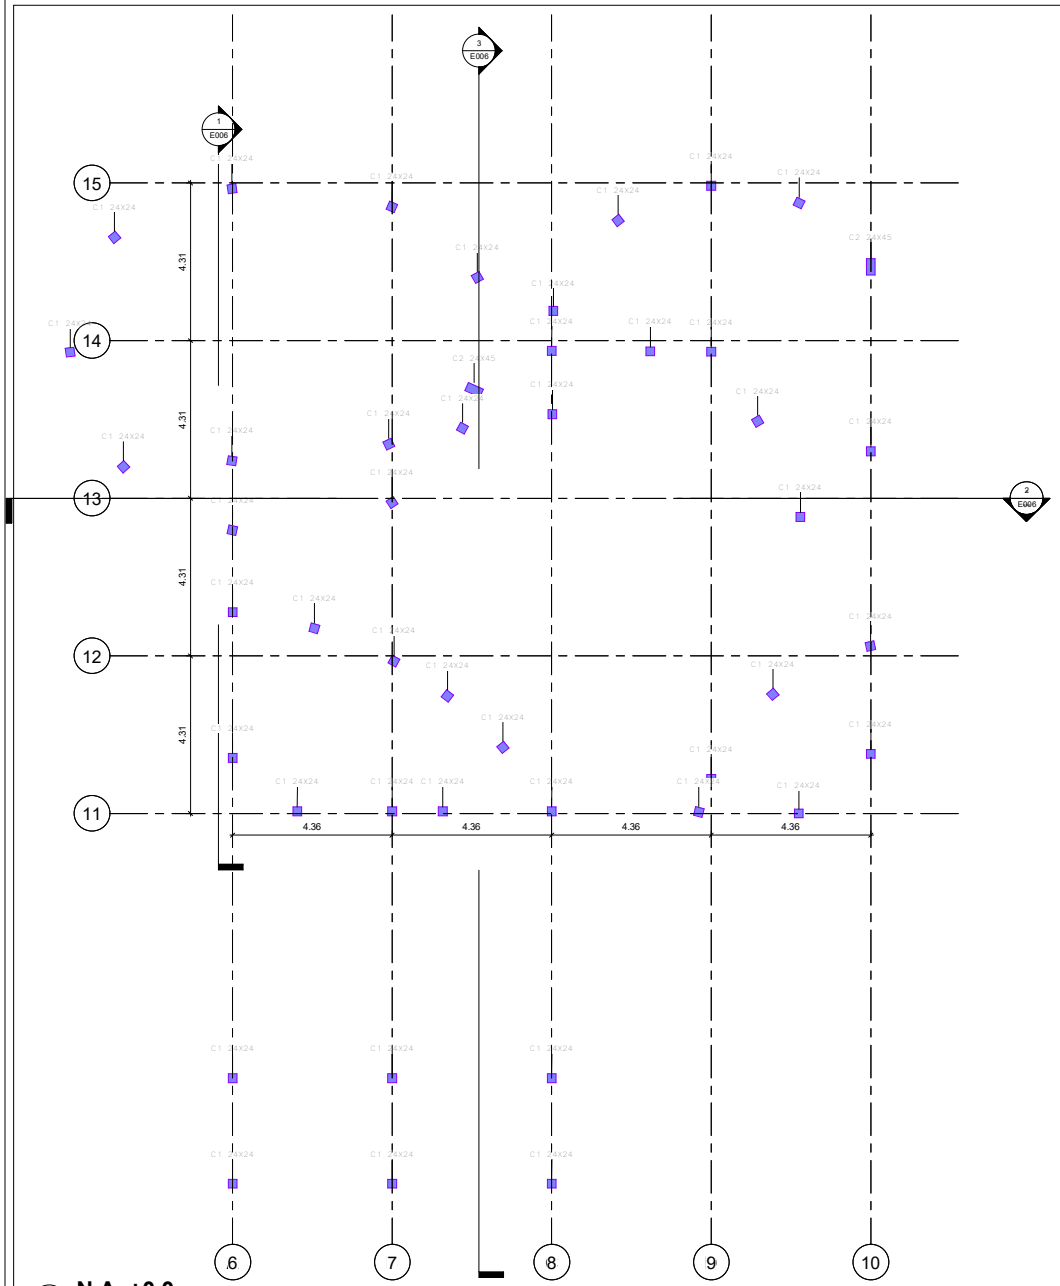


1 **N.A. +0.0**
1 : 75

Culturas

PROYECTO

CASA DE SABERES ANCESTRALES VILLARICA, CAUCA

DISEÑO
GRUPO DE INFRAESTRUCTURA CULTURAL

MINISTERIO DE LAS CULTURAS, LAS ARTES Y LOS SABERES

COORDINADORA
JULIANA RAMÍREZ RODRIGUEZ

COLABORADOR:
JUAN DAVID HURTADO BERNAL
Mag. Ingeniería Estructural
Mat. 2520234377CAU

DIBUJANTE:
SEBASTIÁN LLANO VESGA

CONTRATISTA:

DIRECTOR DE PROYECTO:

INTERVENTORIA:

DIRECTOR DE INTERVENTORIA:

MODIFICACIONES:


VERSIÓN	FECHA	MODIFICACIÓN

CONTENIDO:
COLUMNAS


ESCALA
1 : 75

PLANO N	VERSIÓN
E001	V1

ARCHIVO:
Project Name

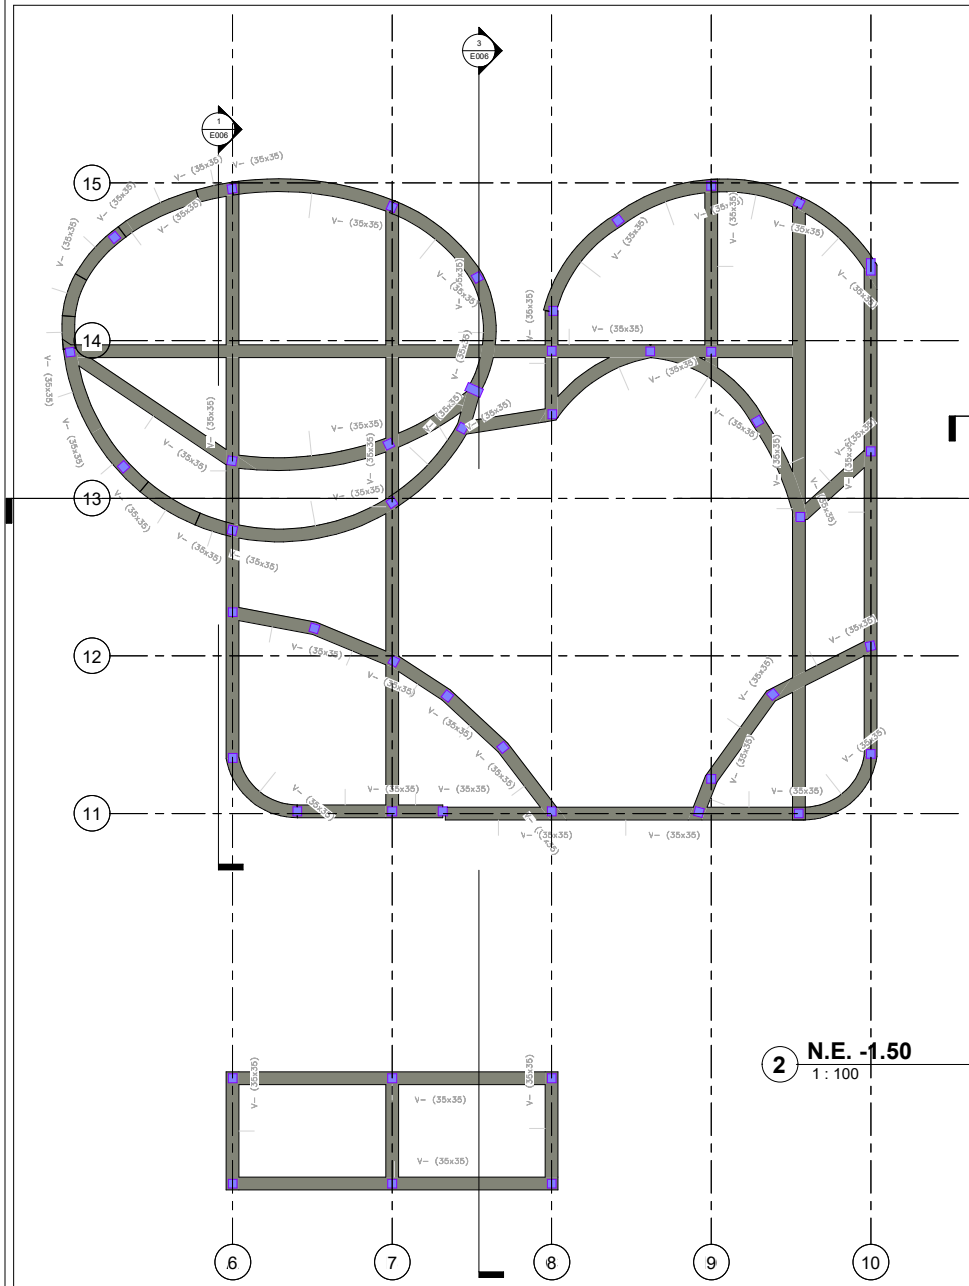

1 **N.A. +0.0 Copy 1**
1 : 75

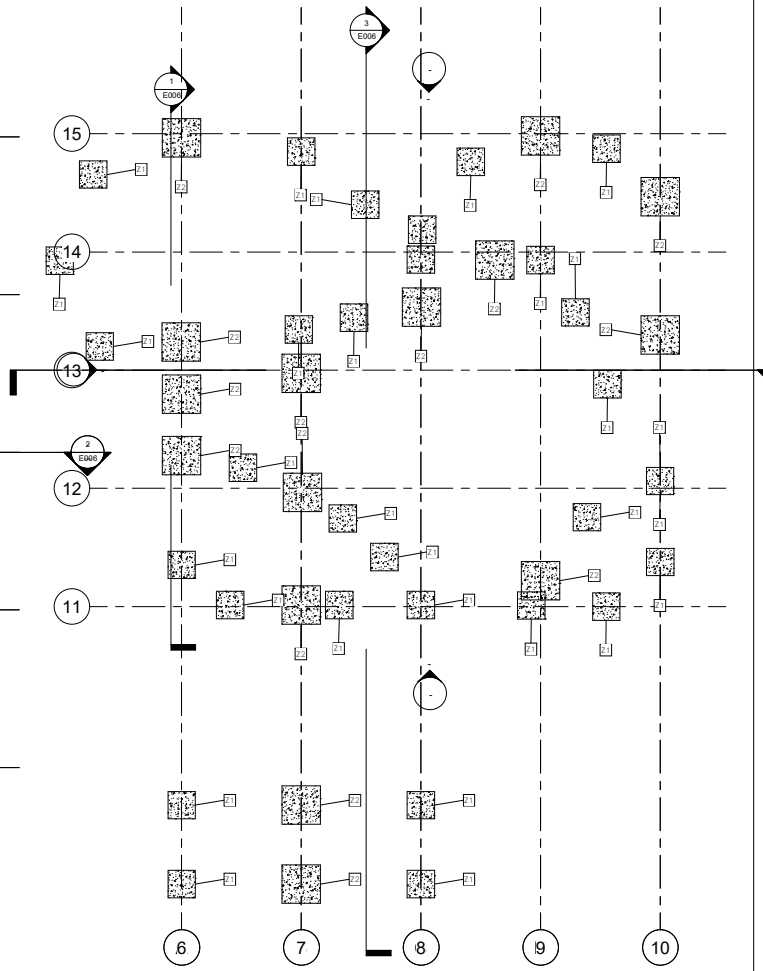

2 **N.E. -1.50**
1 : 100

Culturas

PROYECTO

CASA DE SABERES ANCESTRALES VILLARICA, CAUCA

DISEÑO
GRUPO DE INFRAESTRUCTURA CULTURAL

MINISTERIO DE LAS CULTURAS, LAS ARTES Y LOS SABERES

COORDINADORA
JULIANA RAMÍREZ RODRIGUEZ

COLABORADOR:
JUAN DAVID HURTADO BERNAL
Mag. Ingeniería Estructural
Mat.2520294170 CPI

DIBUJANTE:
SEBASTIÁN LLANO VESGA

CONTRATISTA:

DIRECTOR DE PROYECTO:

INTERVENTORIA:

DIRECTOR DE INTERVENTORIA:

MODIFICACIONES:


VERSIÓN	FECHA	MODIFICACIÓN

CONTENIDO:
CIMENTACIÓN

ESCALA
As indicated

PLANO N	VERSIÓN
E002	V1

ARCHIVO:
Project Name

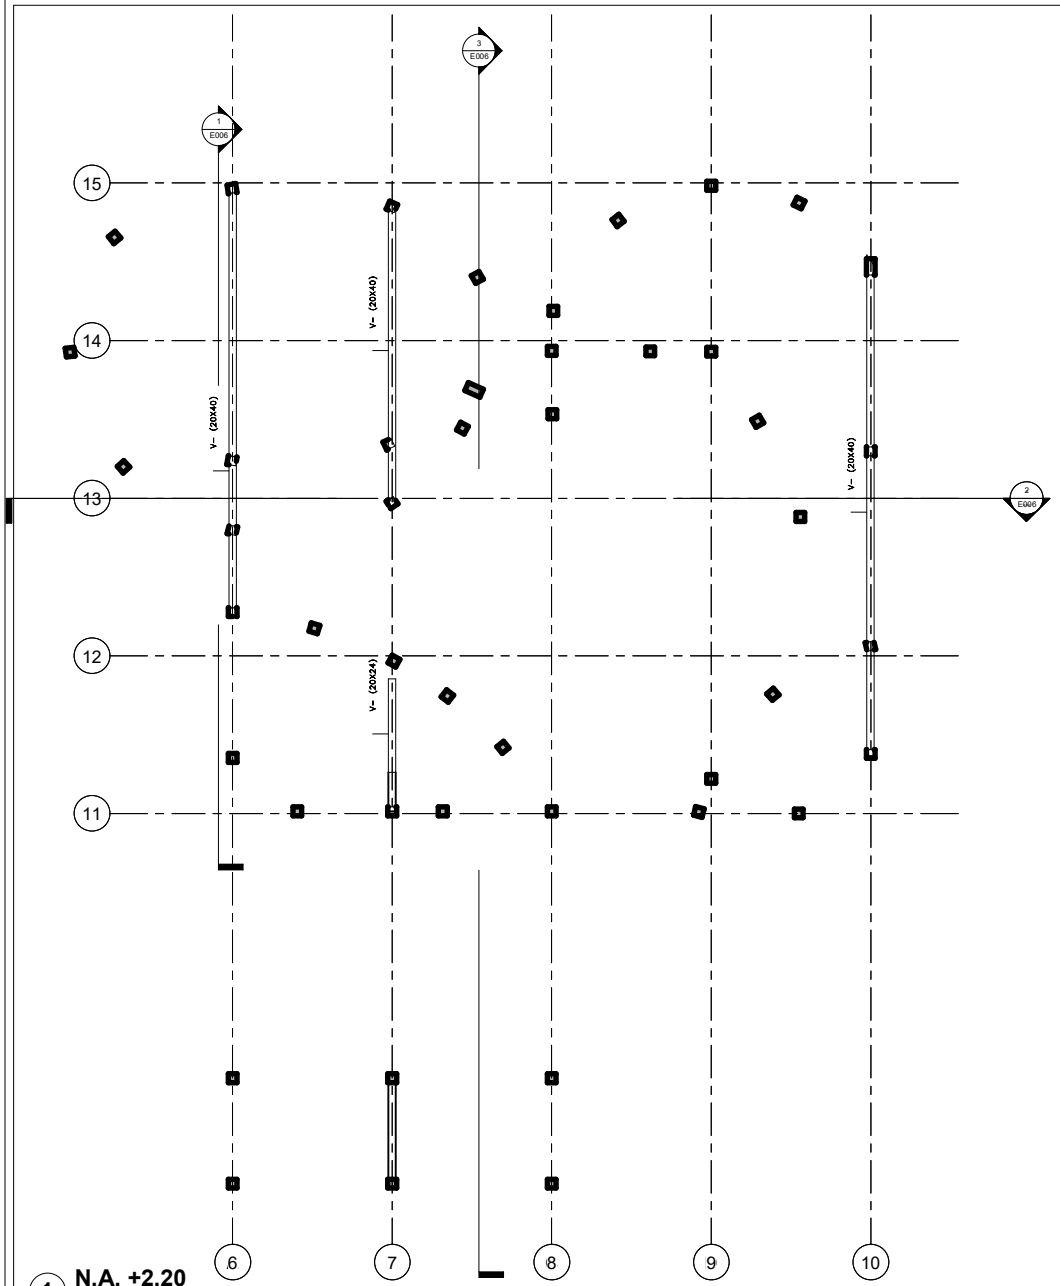

1 **N.A. +2.20**
1 : 75

Culturas

PROYECTO

CASA DE SABERES ANCESTRALES VILLARICA, CAUCA

DISEÑO
GRUPO DE INFRAESTRUCTURA CULTURAL

MINISTERIO DE LAS CULTURAS, LAS ARTES Y LOS SABERES

COORDINADORA
JULIANA RAMÍREZ RODRIGUEZ

COLABORADOR:
JUAN DAVID HURTADO BERNAL
Mag. Ingeniería Estructural
Mat.25202-343770 CND

DIBUJANTE:
SEBASTIÁN LLANO VESGA

CONTRATISTA:

DIRECTOR DE PROYECTO:

INTERVENTORIA:

DIRECTOR DE INTERVENTORIA:

MODIFICACIONES:


VERSIÓN	FECHA	MODIFICACIÓN

CONTENIDO:
VIGAS DE CORONACIÓ

ESCALA
1 : 75

PLANO N	VERSIÓN
E004	V1

ARCHIVO:
Project Name

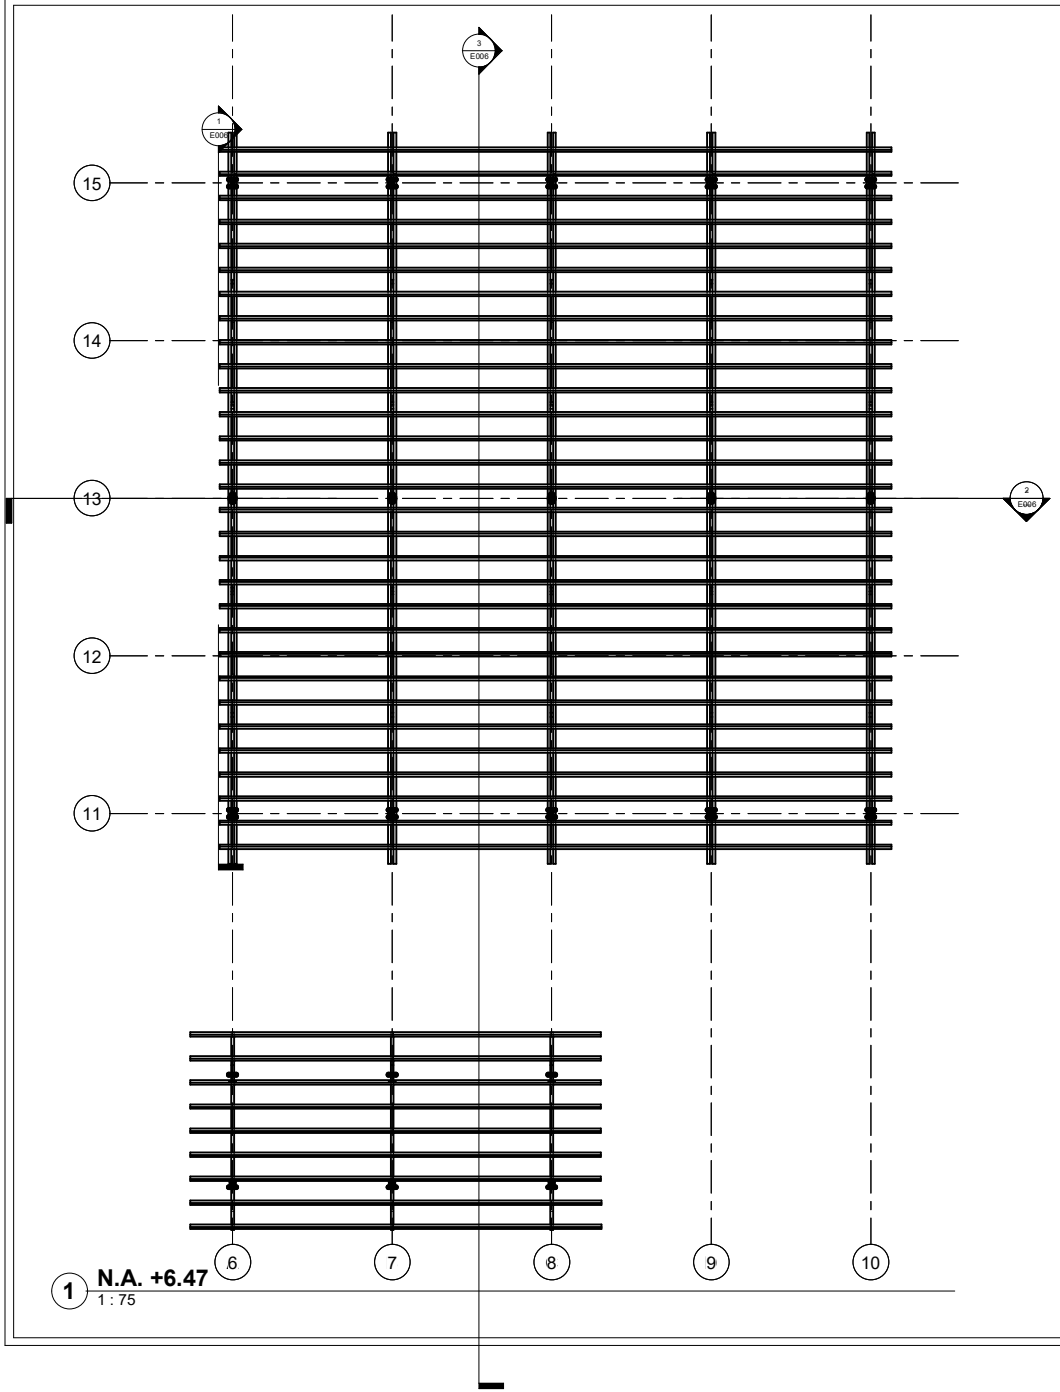

1 **N.A. +6.47**
1 : 75

Culturas

PROYECTO

CASA DE SABERES ANCESTRALES VILLARICA, CAUCA

DISEÑO
GRUPO DE INFRAESTRUCTURA CULTURAL

MINISTERIO DE LAS CULTURAS, LAS ARTES Y LOS SABERES

COORDINADORA
JULIANA RAMÍREZ RODRIGUEZ

COLABORADOR:
JUAN DAVID HURTADO BERNAL
Mag. Ingeniería Estructural
Mat.25202-343770 CND

DIBUJANTE:
SEBASTIÁN LLANO VESGA

CONTRATISTA:

DIRECTOR DE PROYECTO:

INTERVENTORIA:

DIRECTOR DE INTERVENTORIA:

MODIFICACIONES:


VERSIÓN	FECHA	MODIFICACIÓN

CONTENIDO:
CUBIERTA


ESCALA
1 : 75

PLANO N	VERSIÓN
E005	V1


ARCHIVO:
Project Name

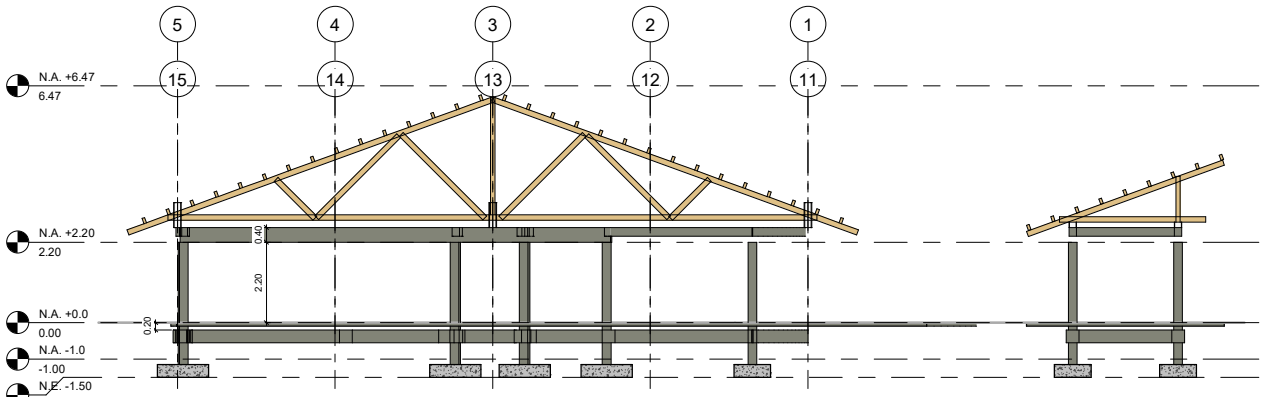

1 **Section 1**
1 : 75

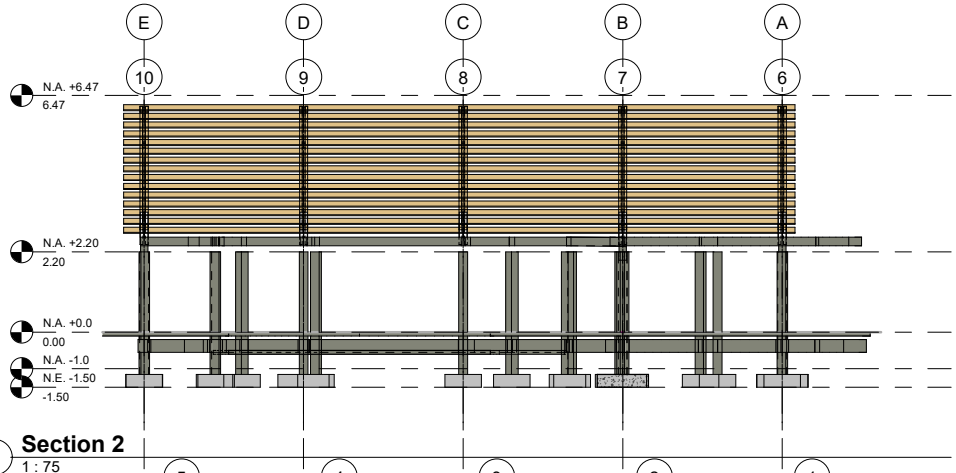

2 **Section 2**
1 : 75

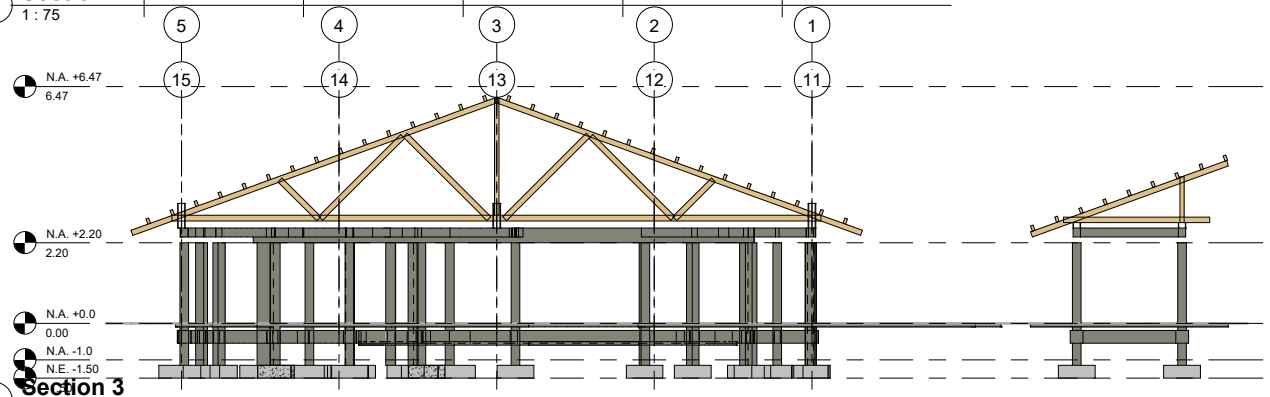

3 **Section 3**
1 : 75

Culturas

PROYECTO

CASA DE SABERES ANCESTRALES VILLARICA, CAUCA

DISEÑO
GRUPO DE INFRAESTRUCTURA CULTURAL

MINISTERIO DE LAS CULTURAS, LAS ARTES Y LOS SABERES

COORDINADORA
JULIANA RAMÍREZ RODRIGUEZ

COLABORADOR:
JUAN DAVID HURTADO BERNAL
Mag. Ingeniería Estructural
Mat.25202-370770 [illegible]

DIBUJANTE:
SEBASTIÁN LLANO VESGA

CONTRATISTA:

DIRECTOR DE PROYECTO:

INTERVENTORIA:

DIRECTOR DE INTERVENTORIA:

MODIFICACIONES:

VERSIÓN	FECHA	MODIFICACIÓN

CONTENIDO:
CORTES

ESCALA
1 : 75

PLANO N	VERSIÓN
E006	V1

ARCHIVO:
Project Name