


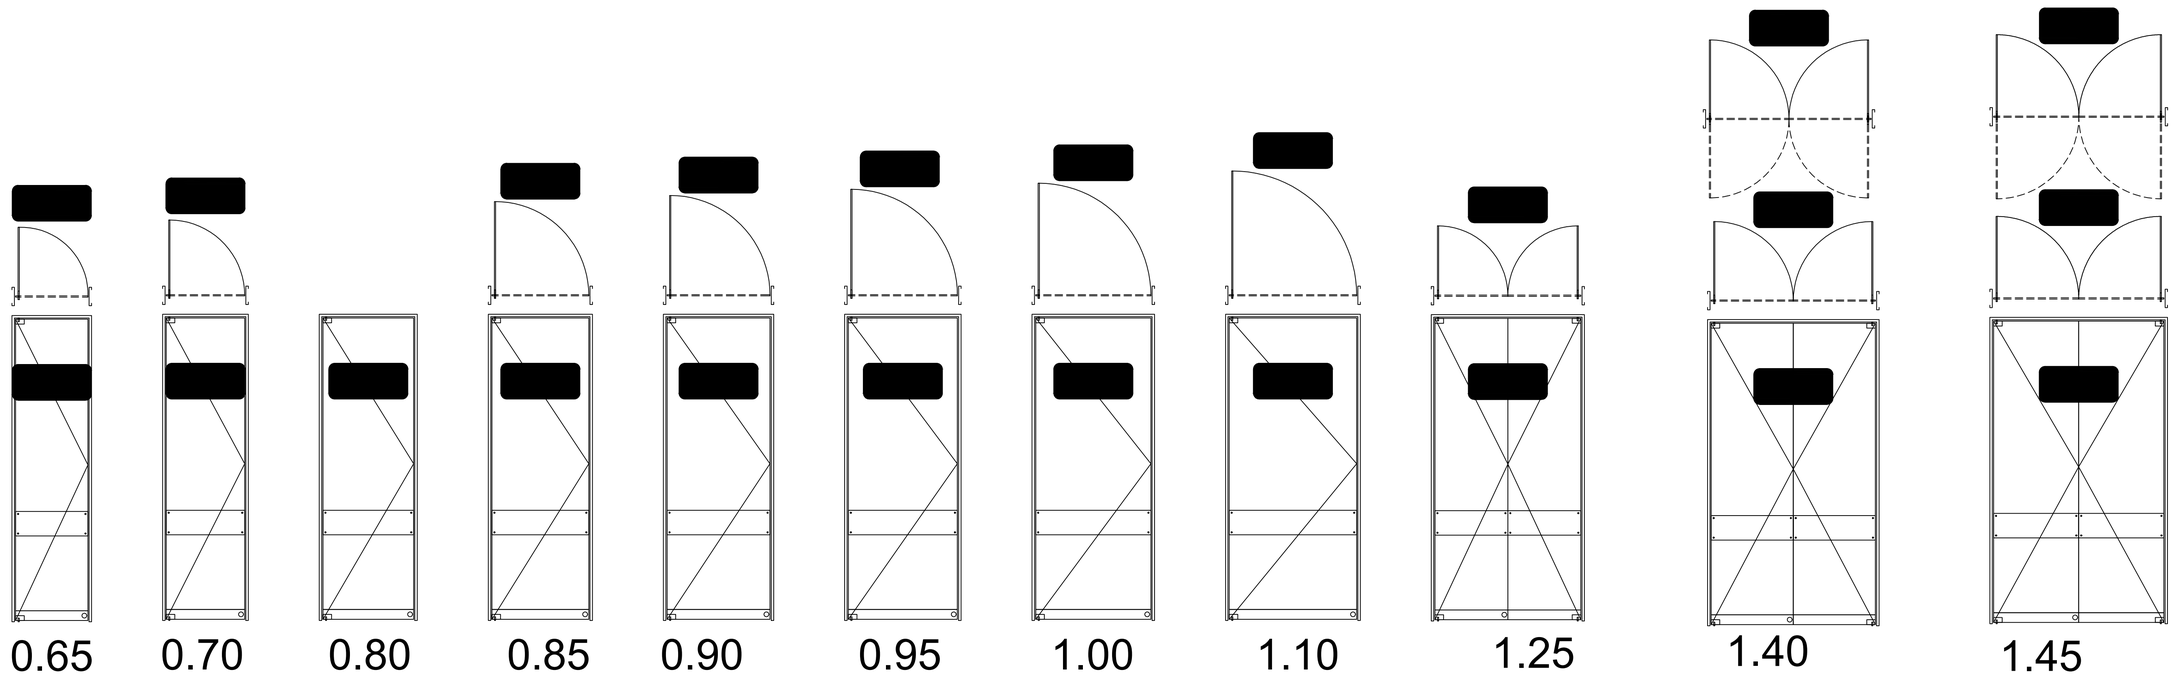


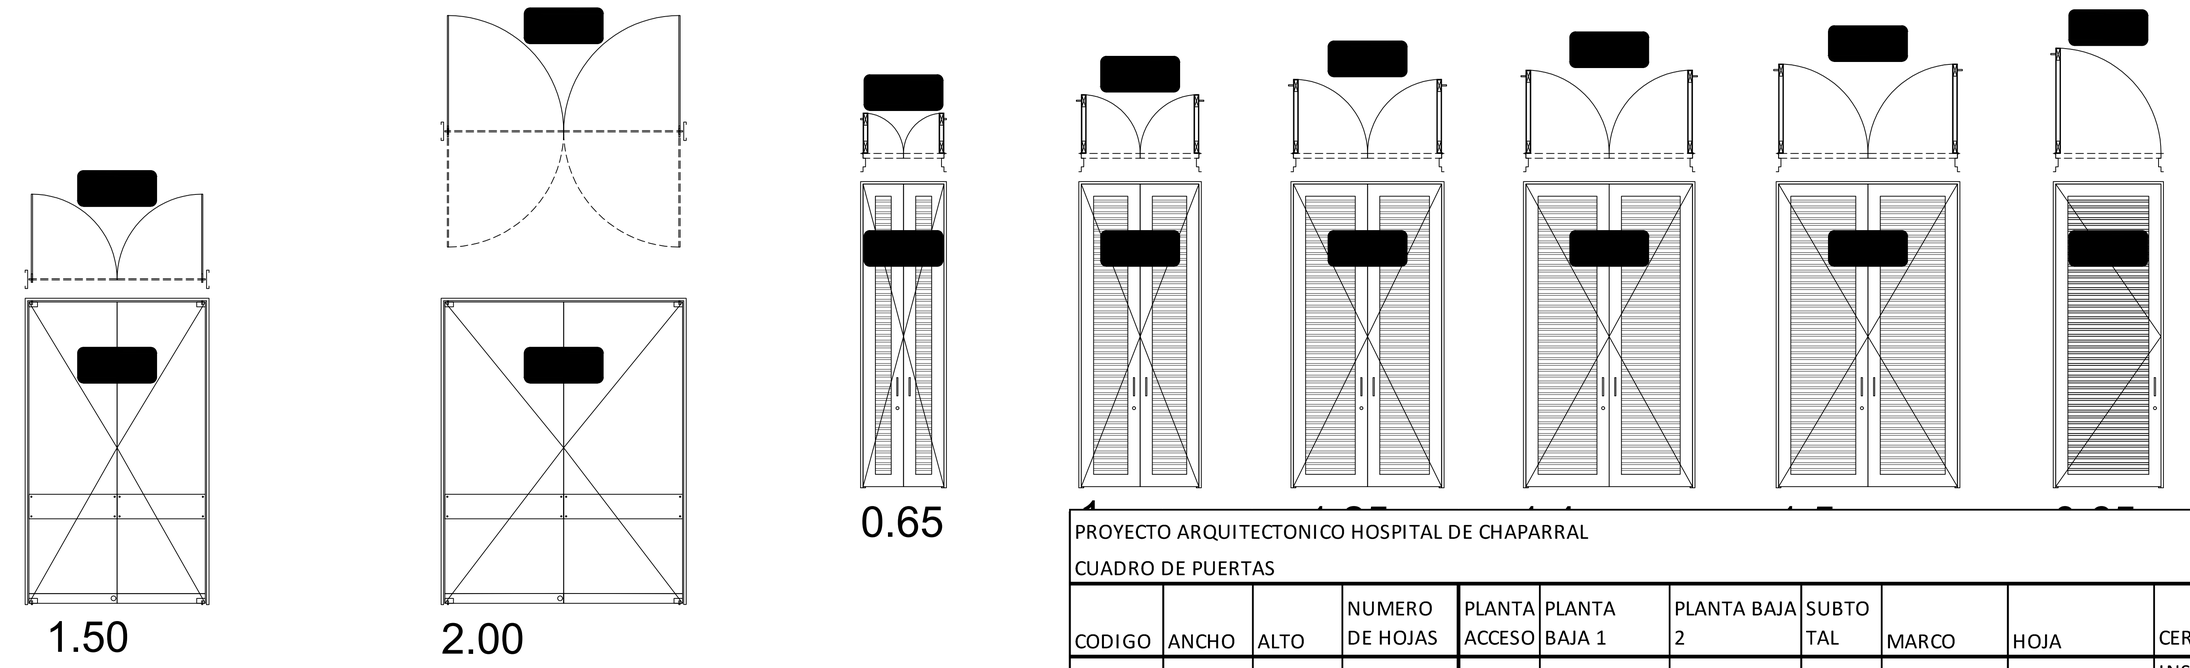

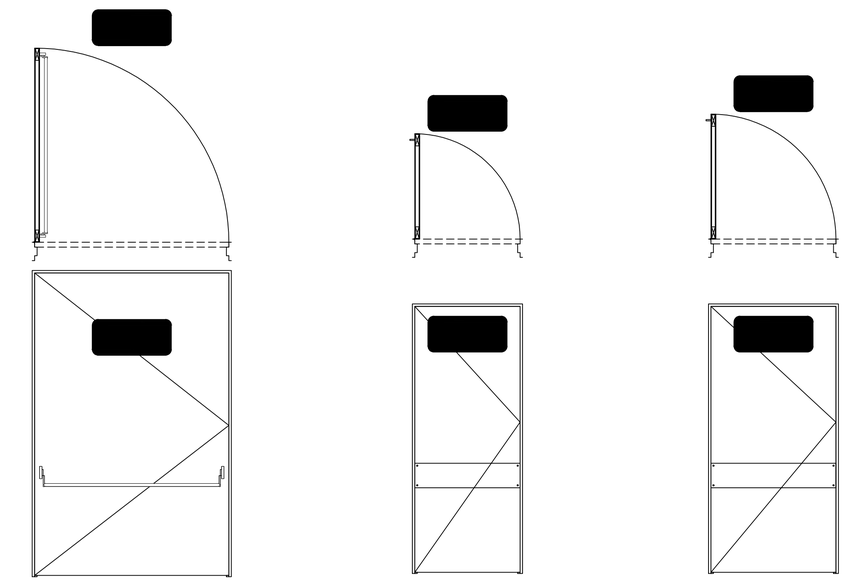

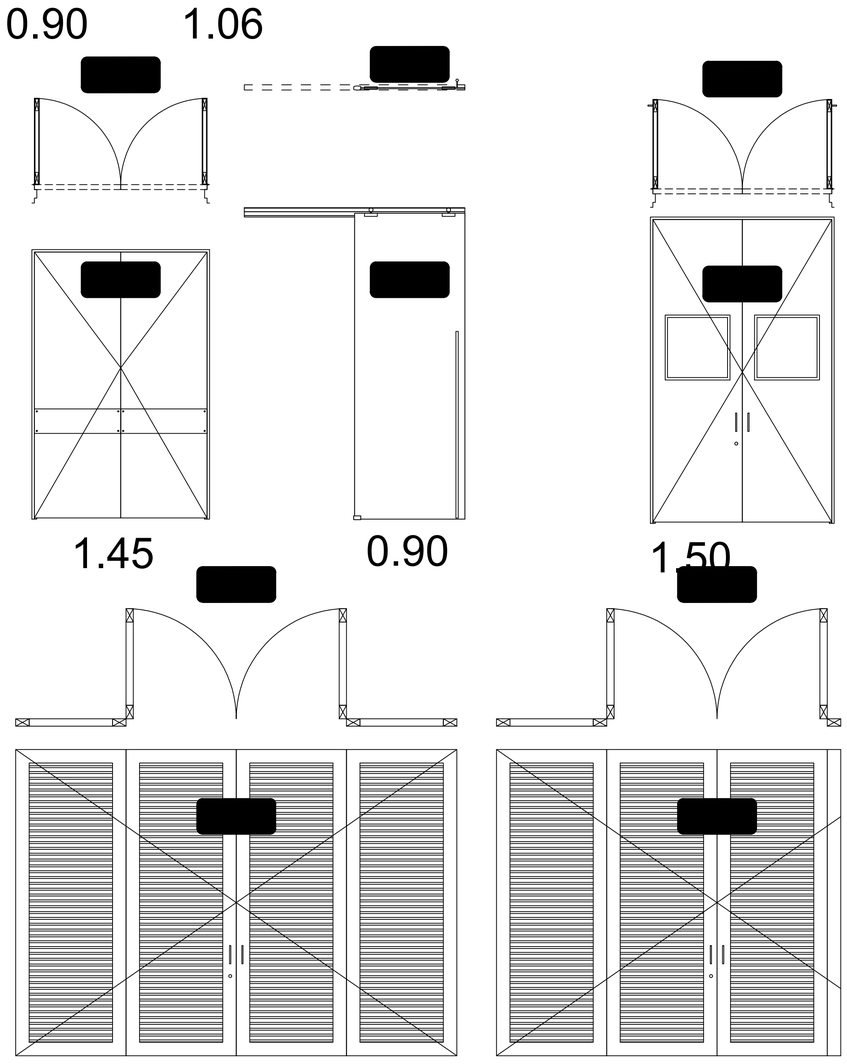

PROYECTO ARQUITECTONICO HOSPITAL DE CHAPARRAL

CUADRO DE PUERTAS

CODIGO	ANCHO	ALTO	NUMERO DE HOJAS	PLANTA ACCESO	PLANTA BAJA 1	PLANTA BAJA 2	SUBTOTAL	MARCO	HOJA	CERRADURA
P-1	0,65	2,5	1	16	3	17	36	ALUMINIO	VIDRIO	INSTITUCIONAL CROMO MATE
P-2	0,70	2,5	1	13	8	9	30	ALUMINIO	VIDRIO	INSTITUCIONAL CROMO MATE
P-3	0,80	2,5	1	84	81	4	169	ALUMINIO	VIDRIO	INSTITUCIONAL CROMO MATE
P-4	0,85	2,5	1	32	49	1	82	ALUMINIO	VIDRIO	INSTITUCIONAL CROMO MATE
P-5	0,90	2,5	1	66	57	12	135	ALUMINIO	VIDRIO	INSTITUCIONAL CROMO MATE
P-6	0,95	2,5	1	12	3	0	15	ALUMINIO	VIDRIO	INSTITUCIONAL CROMO MATE
P-7	1,00	2,5	1	50	10	0	60	ALUMINIO	VIDRIO	INSTITUCIONAL CROMO MATE
P-8	1,10	2,5	1	8	48	8	64	ALUMINIO	VIDRIO	INSTITUCIONAL CROMO MATE
P-9	1,25	2,5	2	4	1	0	5	ALUMINIO	VIDRIO	INSTITUCIONAL CROMO MATE
P-10	1,40	2,5	2	4	4	0	8	ALUMINIO	VIDRIO	INSTITUCIONAL CROMO MATE
P-10A	1,40	2,5	2	15	3	0	18	ALUMINIO	VIDRIO	INSTITUCIONAL CROMO MATE
P-11	1,45	2,5	2	2	9	6	17	ALUMINIO	VIDRIO	INSTITUCIONAL CROMO MATE
P-11A	1,45	2,5	2	16	21	8	45	ALUMINIO	VIDRIO	INSTITUCIONAL CROMO MATE
P-12	1,50	2,5	2	1	0	0	1	ALUMINIO	VIDRIO	INSTITUCIONAL CROMO MATE
P-13	2,00	2,5	2	2	0	0	2	ALUMINIO	VIDRIO	INSTITUCIONAL CROMO MATE
P-14	0,65	2,5	2	2	7	0	9	ALUMINIO	PERSIANA DE ALUMINIO	INSTITUCIONAL CROMO MATE
P-15	1,00	2,5	2	9	3	3	15	LAMINA	PERSINA EN LAMINA	INSTITUCIONAL CROMO MATE
P-16	1,25	2,5	2	2	2	2	6	LAMINA	PERSIANA EN LAMINA	INSTITUCIONAL CROMO MATE
P-17	1,40	2,5	2	0	1	3	4	LAMINA	PERSIANA EN LAMINA	INSTITUCIONAL CROMO MATE
P-18	1,50	2,5	2	0	2	7	9	LAMINA	PERSIANA EN LAMINA	INSTITUCIONAL CROMO MATE
P-19	0,65	2,5	1	4	2	2	8	LAMINA	PERSIANA EN LAMINA	INSTITUCIONAL CROMO MATE
P-20	1,62		1	1	1	1	3	LAMINA	LAMINA	CERRADURA CON BARRA ANTIPANICO
P-21	0,90		2	2	0	0	2	LAMINA	BLINDAJE EN PLOMO	INSTITUCIONAL CROMO MATE
P-22	1,06		1	1	0	0	1	LAMINA	BLINDAJE EN PLOMO	INSTITUCIONAL CROMO MATE
P-23	1,45	2,2	1	2	0	0	2	LAMINA	BLINDAJE EN PLOMO	INSTITUCIONAL CROMO MATE
P-24	0,90		1 CORREDERA	0	14	0	14	ALUMINIO	VIDRIO	INSTITUCIONAL CROMO MATE
P-25	1,50		2	0	0	9	9	ALUMINIO	ALUMINIO VISOR EN VIDIRIO	INSTITUCIONAL CROMO MATE
P-26	2,70		2	0	0	2	2	LAMINA	PERSIANA EN LAMINA	INSTITUCIONAL CROMO MATE
P-27	3,60		2	0	0	2	2	LAMINA	PERSIANA EN LAMINA	INSTITUCIONAL CROMO MATE
TOTAL				348	329	96	773			

DEPARTAMENTO DEL TOLIMA
MUNICIPIO DE CHAPARRAL

PROYECTO:
HOSPITAL SAN JUAN BAUTISTA E.S.E.
CONSTRUCCION NUEVO HOSPITAL
SAN JUAN BAUTISTA

CONTRATISTA:
CONSORCIO HOSPITAL SAN JUAN BAUTISTA .REPRESENTANTE LEGAL
ING. CELSO ROMAN GONZALEZ

MINISTERIO DE SALUD Y DE PROTECCION SOCIAL:

SECRETARIA DE SALUD:
ARQ. GLORIA ESPERANZA VARGAS

CONTENIDO:
DETALLE PUERTAS

FECHA:
04/2022

DISEÑO ARQUITECTONICO:
JAIME FACUNDO MENDEZ
ARQUITECTO HOSPITALARIO-MP 13740 CND

APOYO DISEÑO ARQUITECTONICO:
ARQ. JAIME ANDRÉS FACUNDO MONTEALEGRE
A24202018-1018466516

GERENTE HOSPITAL:
DRA SARA MARITZA CAMPOS

INTERVENTOR:
LUIS FERNANDO TRIANA L.
TP 25202-40971 CND

ESCALA:
1:25

PLANO:
AD- 01