




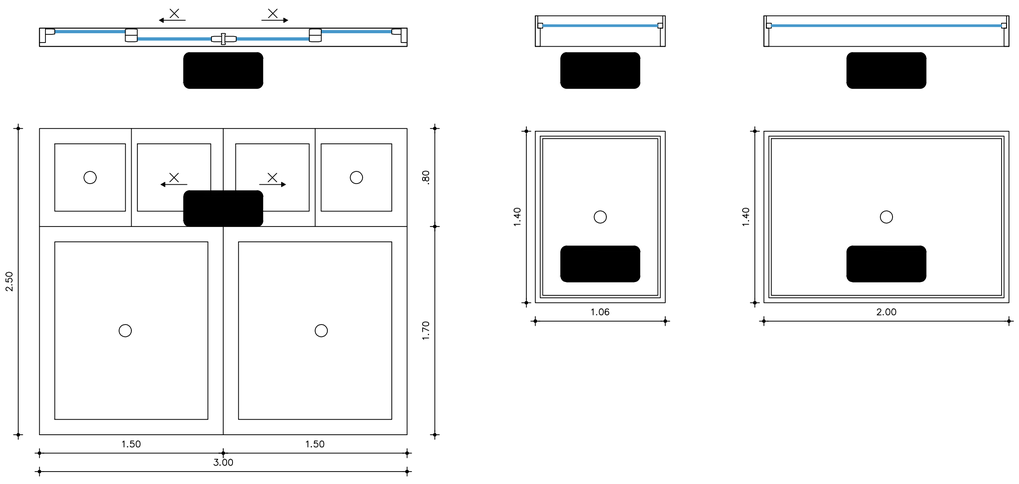


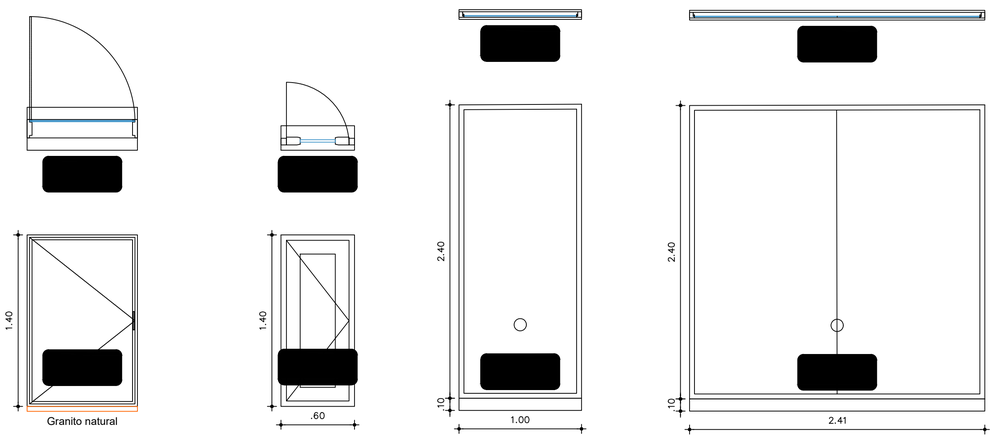

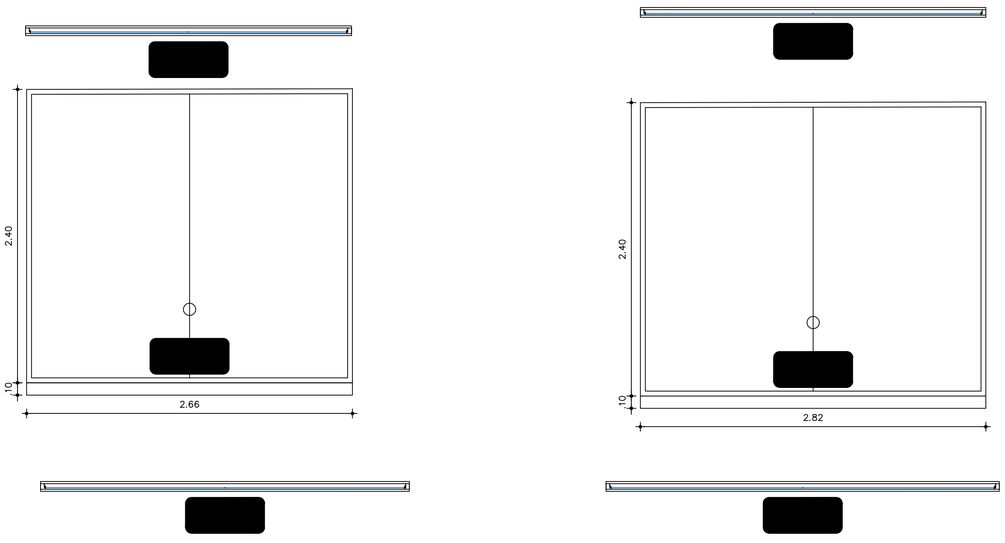

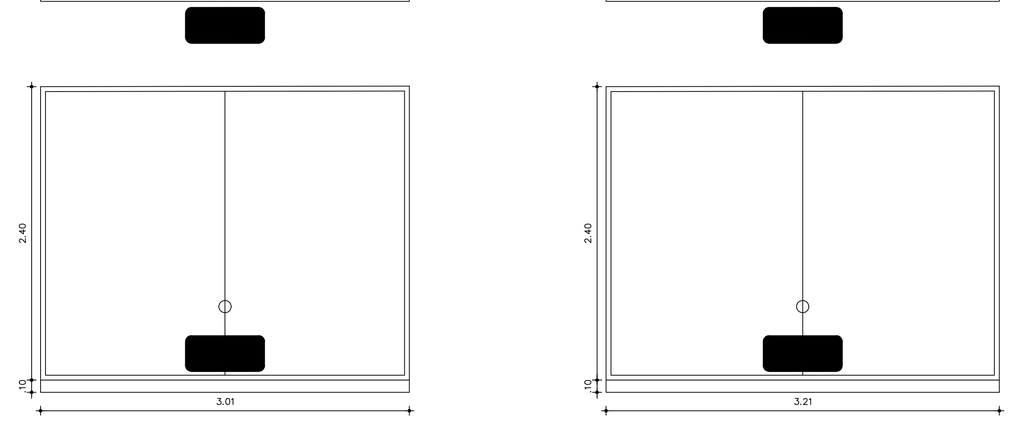

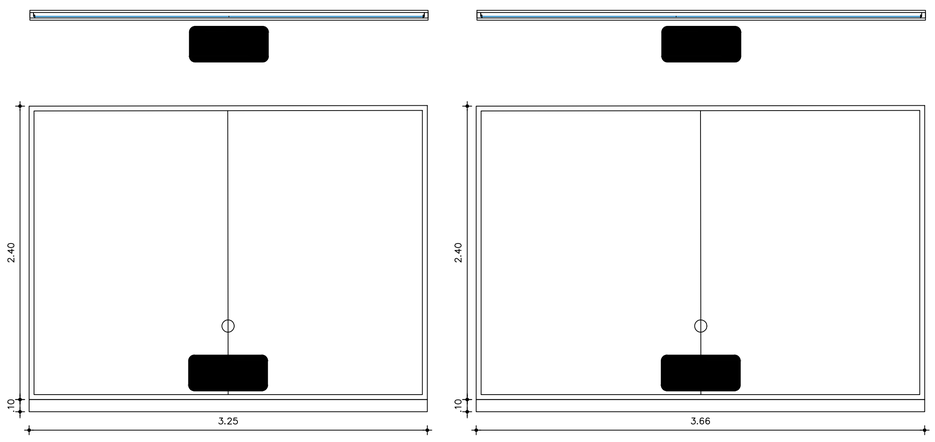

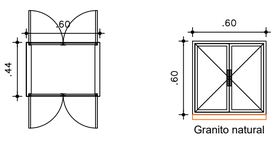

0.60

CODIGO	ANCHO	ALTO	NUMERO DE	PLANTA	PLANTA BAJA	PLANTA BAJA	SUBTOT	MARCO	HOJA	CERRADURA
PASS THRU	0,60	0,6	DOBLE CON CAMARA	5	4	0	9	ALUMINIO	LAMINA DE ALUMINIO VISOR EN VIDRIO	INSTITUCIONAL CROMO MATE

PROYECTO ARQUITECTONICO HOSPITAL DE CHAPARRAL

VENTANAS				CANTIDAD				CARACTERISTICAS		
CODIGO	ANCHO	ALTO	ANTEPECHO (N.E)	PLANTA ACCESO	PLANTA BAJA 1	PLANTA BAJA 2	SUB-TOTAL	MARCO	HOJA	CERRADURA
V-0	0,45	8	1,75	4	7	1	12	ALUMINIO	VIDRIO	INSTITUCIONAL CROMO MATE
V-1	0,45	1,4	1,15	4	12	0	16	ALUMINIO	VIDRIO	INSTITUCIONAL CROMO MATE
V-2	0,6	1,4	1,15	3	10	0	13	ALUMINIO	VIDRIO	INSTITUCIONAL CROMO MATE
V-3	0,63	1,4	1,15	0	0	3	3	ALUMINIO	VIDRIO	INSTITUCIONAL CROMO MATE
V-4	0,67	1,4	1,15	1	0	0	1	ALUMINIO	VIDRIO	INSTITUCIONAL CROMO MATE
V-5	0,69	1,4	1,15	4	0	0	4	ALUMINIO	VIDRIO	INSTITUCIONAL CROMO MATE
V-6	0,71	1,4	1,15	3	0	0	3	ALUMINIO	VIDRIO	INSTITUCIONAL CROMO MATE
V-7	0,75	1,4	1,15	0	4	2	6	ALUMINIO	VIDRIO	INSTITUCIONAL CROMO MATE
V-8	0,76	1,4	1,15	2	0	0	2	ALUMINIO	VIDRIO	INSTITUCIONAL CROMO MATE
V-9	0,8	2,4	0,15	2	0	0	2	ALUMINIO	VIDRIO	INSTITUCIONAL CROMO MATE
V-10	0,8	1,4	1,15	1	26	8	35	ALUMINIO	VIDRIO	INSTITUCIONAL CROMO MATE
V-11	0,85	0,8	1,75	23	0	0	23	ALUMINIO	VIDRIO	INSTITUCIONAL CROMO MATE
V-12	0,85	1,4	1,15	16	0	0	16	ALUMINIO	VIDRIO	INSTITUCIONAL CROMO MATE
V-13	0,89	2,4	0,05	1	0	0	1	ALUMINIO	VIDRIO	INSTITUCIONAL CROMO MATE
V-14	0,92	1,4	1,15	3	55	0	58	ALUMINIO	VIDRIO	INSTITUCIONAL CROMO MATE
V-15	0,95	1,4	1,15	1	0	0	1	ALUMINIO	VIDRIO	INSTITUCIONAL CROMO MATE
V-16	1	1,4	1,15	6	0	0	6	ALUMINIO	VIDRIO	INSTITUCIONAL CROMO MATE
V-17	1	0,8	1,75	1	9	0	10	ALUMINIO	VIDRIO	INSTITUCIONAL CROMO MATE
V-18	1,08	2,5	0,05	1	0	0	1	ALUMINIO	VIDRIO	INSTITUCIONAL CROMO MATE
V-19	1,08	0,8	1,75	6	5	0	11	ALUMINIO	VIDRIO	INSTITUCIONAL CROMO MATE
V-20	1,08	1,4	1,15	8	0	0	8	ALUMINIO	VIDRIO	INSTITUCIONAL CROMO MATE
V-21	1,1	1,4	1,15	7	0	0	7	ALUMINIO	VIDRIO	INSTITUCIONAL CROMO MATE
V-22	1,15	1,4	1,15	30	8	0	38	ALUMINIO	VIDRIO	INSTITUCIONAL CROMO MATE
V-23	1,19	1,4	1,15	11	4	1	16	ALUMINIO	VIDRIO	INSTITUCIONAL CROMO MATE
V-24	0,8	0,8	1,75	4	24	28	56	ALUMINIO	VIDRIO	INSTITUCIONAL CROMO MATE
V-25	1,25	1,4	1,15	2	1	0	3	ALUMINIO	VIDRIO	INSTITUCIONAL CROMO MATE
V-26	1,28	0,8	1,75	36	23	0	59	ALUMINIO	VIDRIO	INSTITUCIONAL CROMO MATE
V-27	1,28	1,4	1,15	26	80	0	106	ALUMINIO	VIDRIO	INSTITUCIONAL CROMO MATE
V-28	1,3	0,8	1,75	10	5	0	15	ALUMINIO	VIDRIO	INSTITUCIONAL CROMO MATE
V-29	1,3	1,4	1,15	4	15	0	19	ALUMINIO	VIDRIO	INSTITUCIONAL CROMO MATE
V-30	1,35	1,4	1,15	9	6	0	15	ALUMINIO	VIDRIO	INSTITUCIONAL CROMO MATE
V-31	1,4	1,4	1,15	1	0	0	1	ALUMINIO	VIDRIO	INSTITUCIONAL CROMO MATE
V-32	1,45	1,4	1,15	6	0	0	6	ALUMINIO	VIDRIO	INSTITUCIONAL CROMO MATE
V-33	1,6	1,4	1,15	5	0	0	5	ALUMINIO	VIDRIO	INSTITUCIONAL CROMO MATE
V-34	1,7	0,8	1,75	3	30	4	37	ALUMINIO	VIDRIO	INSTITUCIONAL CROMO MATE
V-35	1,7	1,4	1,15	7	10	0	17	ALUMINIO	VIDRIO	INSTITUCIONAL CROMO MATE
V-36	1,78	1,4	1,15	2	0	0	2	ALUMINIO	VIDRIO	INSTITUCIONAL CROMO MATE
V-37	1,85	1,4	1,15	1	2	0	3	ALUMINIO	VIDRIO	INSTITUCIONAL CROMO MATE
V-38	1,93	1,4	1,15	56	14	4	74	ALUMINIO	VIDRIO	INSTITUCIONAL CROMO MATE
V- 39	2,07	1,4	1,15	2	2	0	4	ALUMINIO	VIDRIO	INSTITUCIONAL CROMO MATE
V-40	2,08	1,4	1,15	1	0	0	1	ALUMINIO	VIDRIO	INSTITUCIONAL CROMO MATE
V-41	2,19	1,4	1,15	13	8	32	53	ALUMINIO	VIDRIO	INSTITUCIONAL CROMO MATE
V-42	2,4	1,4	1,15	1	0	0	1	ALUMINIO	VIDRIO	INSTITUCIONAL CROMO MATE
V-43	2,45	2,5	0,05	1	0	0	1	ALUMINIO	VIDRIO	INSTITUCIONAL CROMO MATE
V-44	2,5	0,8	1,75	1	0	0	1	ALUMINIO	VIDRIO	INSTITUCIONAL CROMO MATE
V-45	2,5	1,4	1,15	7	0	0	7	ALUMINIO	VIDRIO	INSTITUCIONAL CROMO MATE
V-46	2,7	0,8	1,75	1	0	0	1	ALUMINIO	VIDRIO	INSTITUCIONAL CROMO MATE
V-47	2,76	1,4	1,15	1	0	0	1	ALUMINIO	VIDRIO	INSTITUCIONAL CROMO MATE
V-48	3,65	0,8	1,75	2	0	0	2	ALUMINIO	VIDRIO	INSTITUCIONAL CROMO MATE
V-49	6,4	0,8	1,75	1	0	0	1	ALUMINIO	VIDRIO	INSTITUCIONAL CROMO MATE
V-50	6,4	1,4	1,15	6	9	0	15	ALUMINIO	VIDRIO	INSTITUCIONAL CROMO MATE
V-51	5,75	2,5	0,1	2	0	0	2	ALUMINIO	VIDRIO	INSTITUCIONAL CROMO MATE
V-52	4,4	2,5	0,1	1	0	0	1	ALUMINIO	VIDRIO	INSTITUCIONAL CROMO MATE
V-53	3,00	2,5	0,1	1	0	0	1	ALUMINIO	VIDRIO	INSTITUCIONAL CROMO MATE
V-54	1,06	1,4	1,15	1	0	0	1	LAMINA	VIDRIO PLOMADO	
V-55	2,00	1,4	1,15	1	0	0	1	ALUMINIO	VIDRIO PLOMADO	
V-56	0,9	0,6	1,15	0	6	0	6	ALUMINIO	VIDRIO	INSTITUCIONAL CROMO MATE
V-57	0,6	0,85	1,15	0	0	3	3	ALUMINIO	VIDRIO	INSTITUCIONAL CROMO MATE
V-58	1	2,4	0,1	0	1	0	1	ALUMINIO	VIDRIO	INSTITUCIONAL CROMO MATE
V-59	2,41	2,4	0,10	0	3	0	3	ALUMINIO	VIDRIO	INSTITUCIONAL CROMO MATE
V-60	2,66	2,4	0,10	0	6	0	6	ALUMINIO	VIDRIO	INSTITUCIONAL CROMO MATE
V-61	2,82	2,4	0,10	0	13	0	13	ALUMINIO	VIDRIO	INSTITUCIONAL CROMO MATE
V-62	3,01	2,4	0,10	0	3	0	3	ALUMINIO	VIDRIO	INSTITUCIONAL CROMO MATE
V-63	3,21	2,4	0,10	0	1	0	1	ALUMINIO	VIDRIO	INSTITUCIONAL CROMO MATE
V-64	3,25	2,4	0,10	0	1	0	1	ALUMINIO	VIDRIO	INSTITUCIONAL CROMO MATE
V-65	3,66	2,4	0,10	0	1	0	1	ALUMINIO	VIDRIO	INSTITUCIONAL CROMO MATE
SUMA				353	404	86	843			

DEPARTAMENTO DEL TOLIMA
MUNICIPIO DE CHAPARRAL

PROYECTO:
HOSPITAL SAN JUAN BAUTISTA E.S.E.
CONSTRUCCION NUEVO HOSPITAL
SAN JUAN BAUTISTA

CONTRATISTA:
CONSORCIO HOSPITAL SAN JUAN BAUTISTA . REPRESENTANTE LEGAL ING. CELSO ROMAN GONZALEZ

MINISTERIO DE SALUD Y DE PROTECCION SOCIAL:

SECRETARIA DE SALUD:
ARQ. GLORIA ESPERANZA VARGAS

CONTENIDO:
DETALLE VENTANAS
0: Ventana fija
X Ventana de corredera
Ref: Alumina Koncept 40-70

FECHA:
04/2022

DISEÑO ARQUITECTONICO:
JAIME FACUNDO MENDEZ
ARQUITECTO HOSPITALARIO-MP 13740 CND

APOYO DISEÑO ARQUITECTONICO:
ARQ. JAIME ANDRÉS FACUNDO MONTEALEGRE
A24202018-1018466516

GERENTE HOSPITAL:
DRA SARA MARITZA CAMPOS

INTERVENTOR:
LUIS FERNANDO TRIANA L.
TP 25202-40971 CND

ESCALA:
1:25

PLANO:
AD- 03