






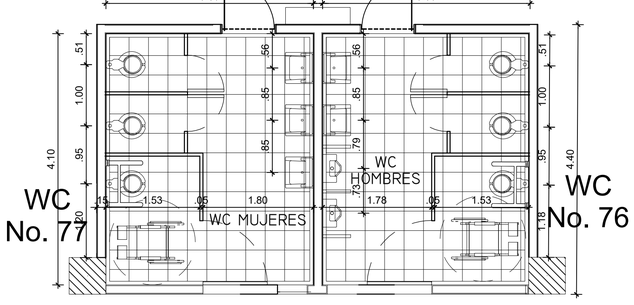


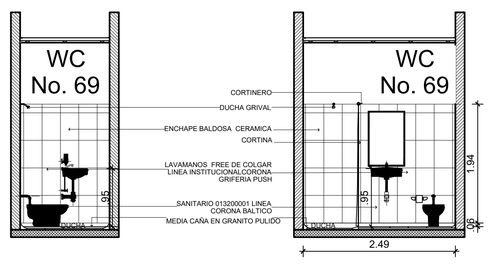

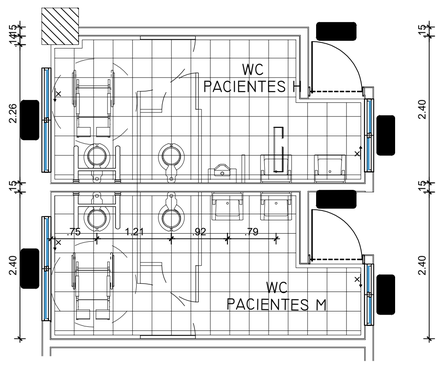


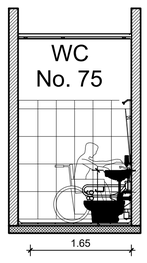


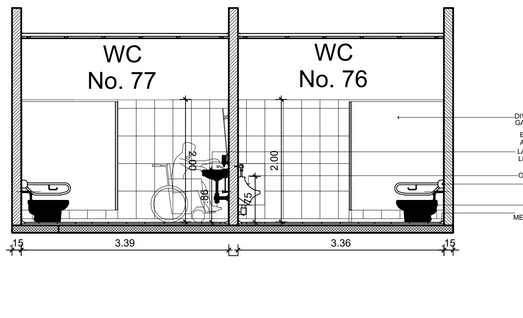


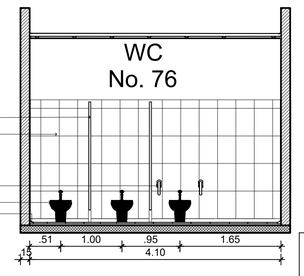


WC
PLANTA BAJA 1

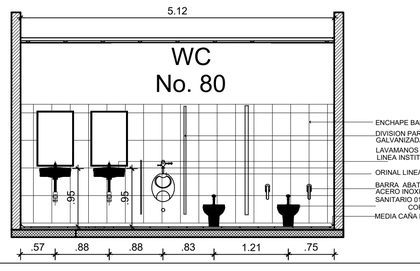


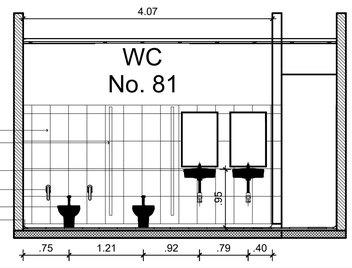


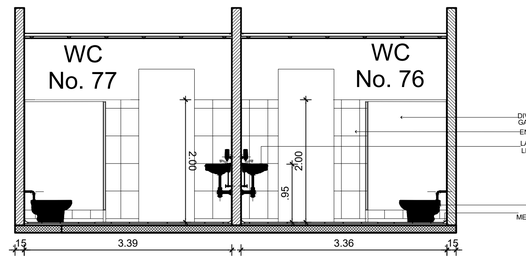


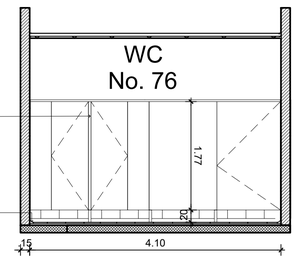


WC
PLANTA BAJA 1

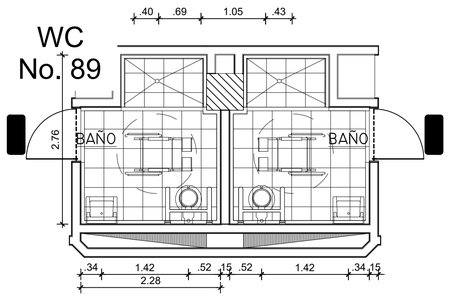


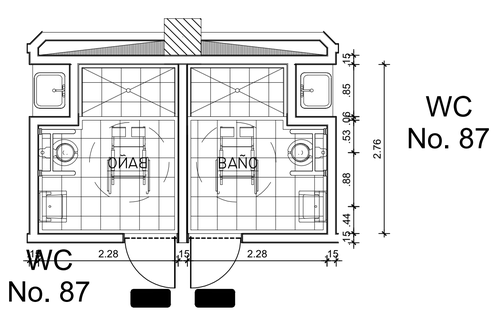


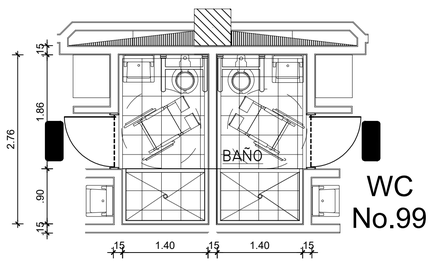


WC
PLANTA BAJA 1

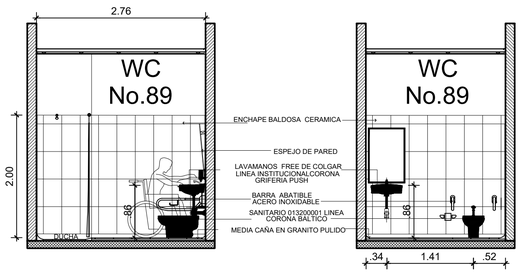


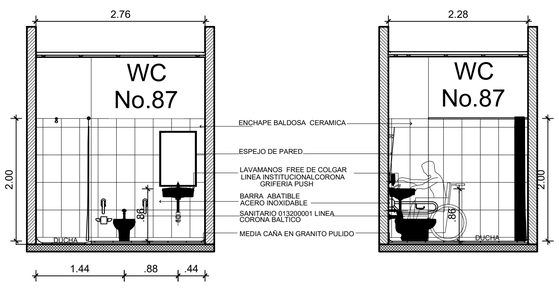

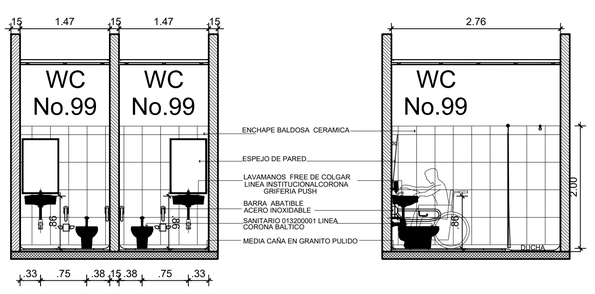

WC
PLANTA BAJA 2

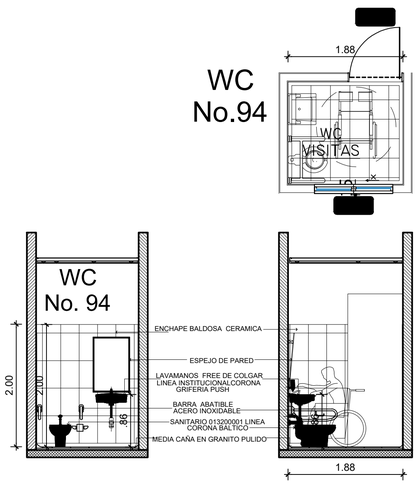

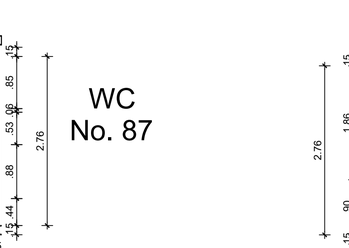

WC
PLANTA BAJA 2

WC
PLANTA BAJA 2

DEPARTAMENTO DEL TOLIMA
MUNICIPIO DE CHAPARRAL

PROYECTO:
HOSPITAL SAN JUAN BAUTISTA E.S.E.
CONSTRUCCION NUEVO HOSPITAL
SAN JUAN BAUTISTA

CONTRATISTA:
CONSORCIO HOSPITAL SAN JUAN BAUTISTA. REPRESENTANTE LEGAL ING CELSO ROMAN GONZALEZ

MINISTERIO DE SALUD Y DE PROTECCION SOCIAL:

SECRETARIA DE SALUD:
ARQ. GLORIA ESPERANZA VARGAS

CONTENIDO:
DETALLES SERVICIOS SANITARIOS PLANTA BAJA 1 Y 2

FECHA:
04/2022

DISEÑO ARQUITE(
JAIME FACUNDO MENDEZ
ARQUITECTO HOSPITALARIO-MP 13740 CND

APOYO DISEÑO ARQUITECTONICO:
ARQ. JAIME ANDRÉS FACUNDO MONTEALEGRE
A24202018-1018466516

GERENTE HOSPITAL:
DRA SARA MARITZA CAMPOS

INTERVENTOR:
LUIS FERNANDO TRIANA L.
TP 25202-40971 CND

ESCALA:
1:50

PLANO:
AD- 07