
PLANTA BAJA 1
MUEBLES CIRUGIA, OBSTETRICIA

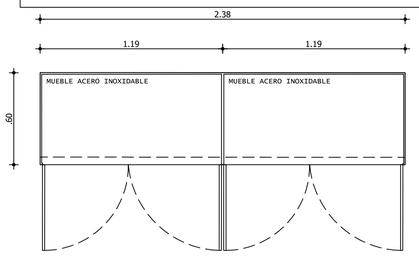


DEPOSITO ANESTESIA CIRUGIA

DEPOSITO MEDICAMENTOS CIRUGIA

PLANTA MA-76


CANTIDAD 2

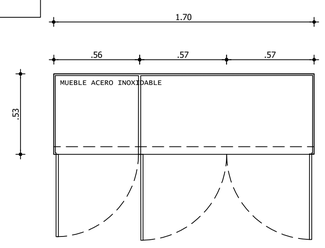

DEPOSITO DE MATERIAL CIRUGIA


PLANTA MA-78

CANTIDAD 1

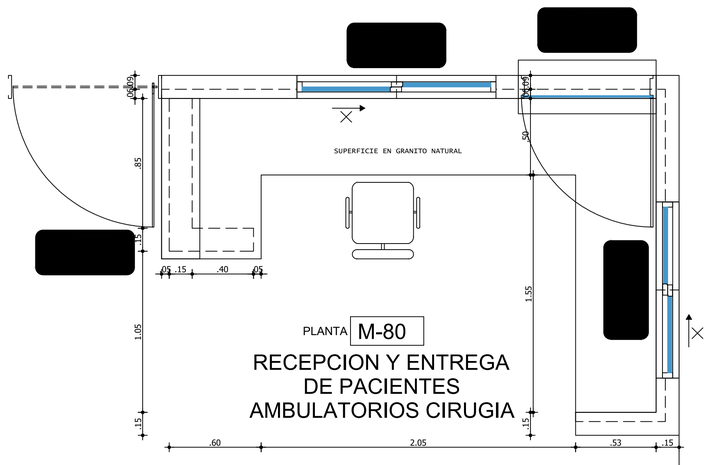

PLANTA M-80

RECEPCION Y ENTREGA DE PACIENTES AMBULATORIOS CIRUGIA

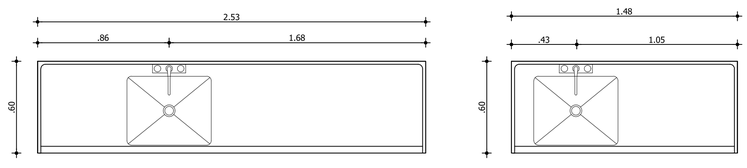


PLANTA MA-81

PREPARACION PACIENTES CIRUGIA


PLANTA MA-82

PREPARACION PACIENTES CIRUGIA

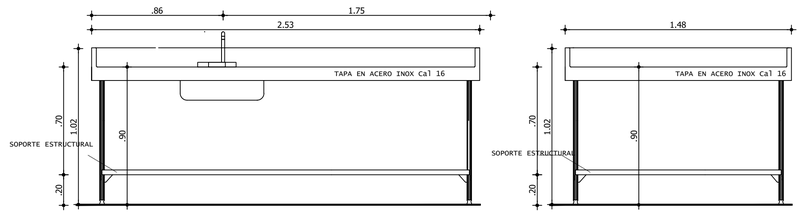

MA-81


ALZADO

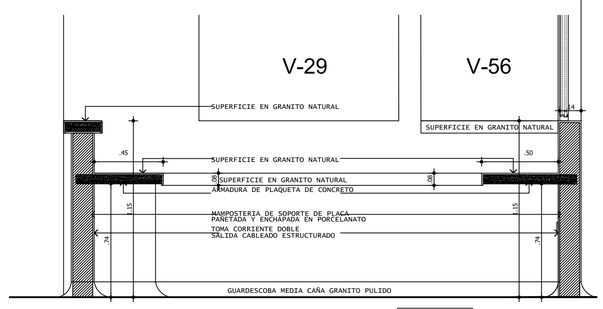

CORTE LONGITUDINAL M-80


MUEBLES EN ACERO INOXIDABLE: Especificaciones:

Fabricada integramente en lamina de ACERO INOXIDABLE tipo 304 resistente a los acidos, tapa en calibre 16 reforzada longitudinal y transversalmente, el frente de la cubierta dobla hacia abajo en forma de media caña con un diametro de 42 mms (1.5/8"), reborde frontal contenedor de liquidos. Espaldar de 12 cms de alto en los puntos de contacto con la pared. La cubierta esta soportada por esquineras triangulares a patas en tubo de ACERO INOXIDABLE de 1.1/4" de diametro, provistas de bases de ajuste al nivel.
Pocetas de 0.45 x 0.55 x .22
Dimensiones: variables segun Mueble a construir. Todas las medidas se verificaran en obra.

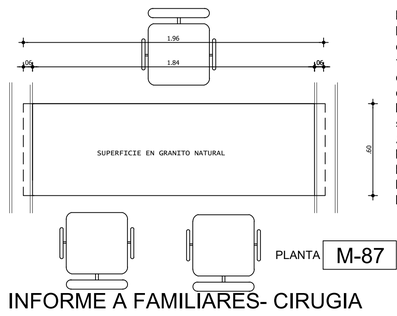


PLANTA M-87


INFORME A FAMILIARES- CIRUGIA

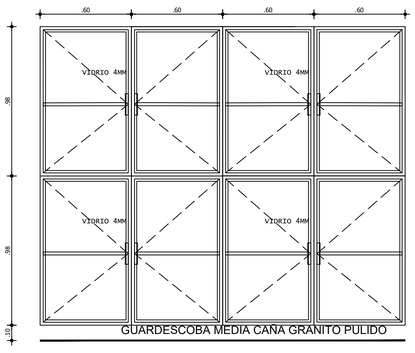


ALZADO MA-76

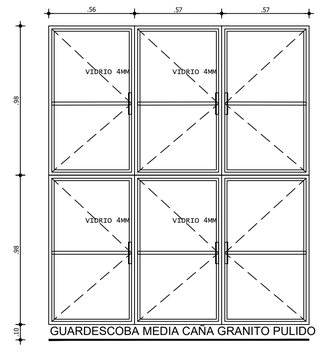

ALZADO MA-78

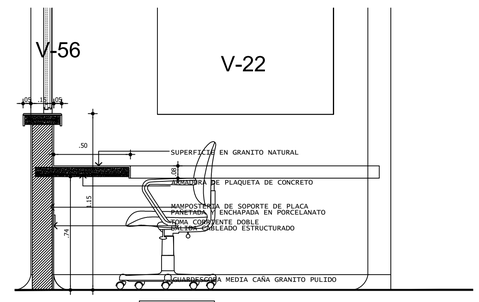


CORTE LATERAL M-80

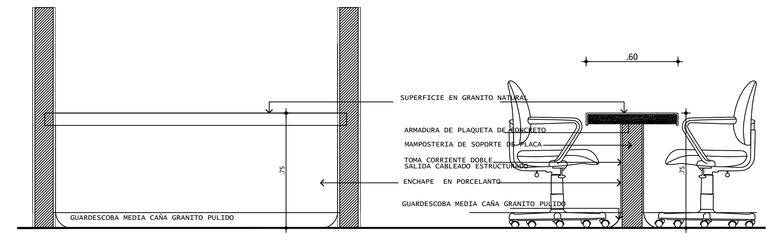


ALZADO M-87

CORTE M-87

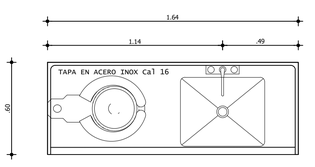


PLANTA MA-90

TRABAJO SUCIO OBSTETRICIA

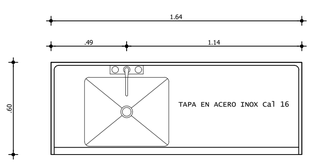


PLANTA MA-89

PRELAVADO INSTRUMENTAL OBSTETRICIA

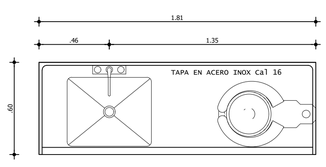

PLANTA MA-88


LAVAPATOS OBSTETRICIA

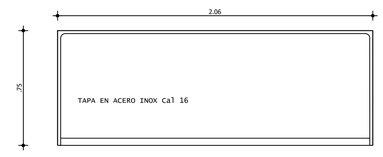

PLANTA MA-92

CANTIDAD 2


ATENCION AL RECIEN NACIDO OBSTETRICIA

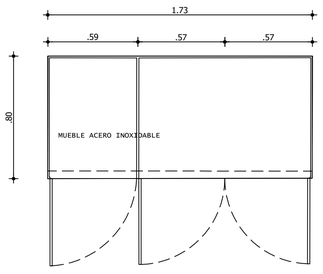

PLANTA MA-95

CANTIDAD 1


Ropa limpia OBSTETRICIA

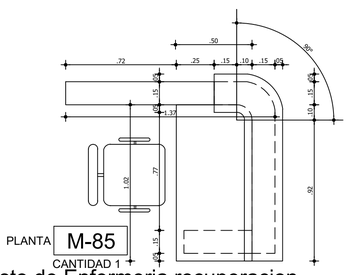


PLANTA M-85

CANTIDAD 1


Puesto de Enfermeria recuperacion CIRUGIA

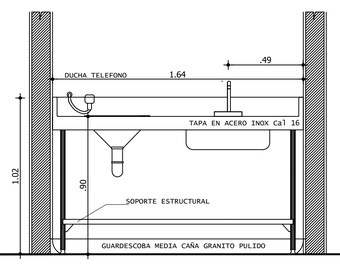


ALZADO MA-90

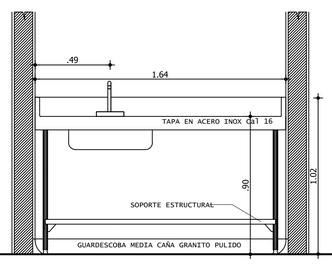


ALZADO MA-89

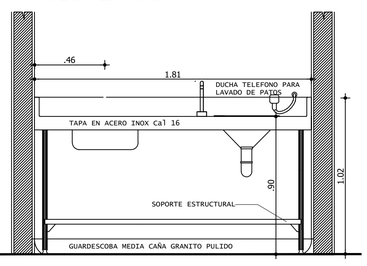


ALZADO MA-88

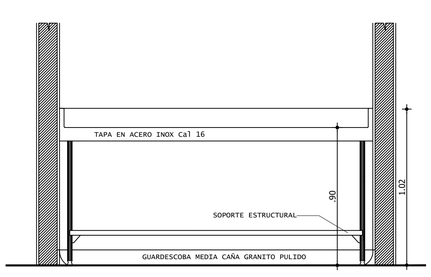


ALZADO MA-92

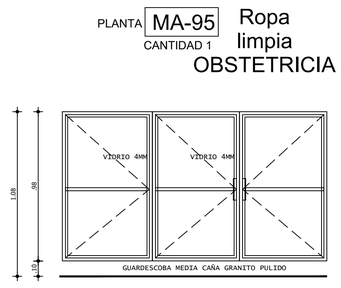

ALZADO MA-95

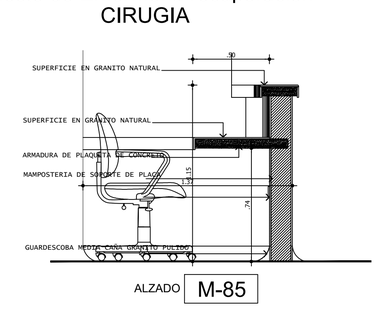


ALZADO M-85

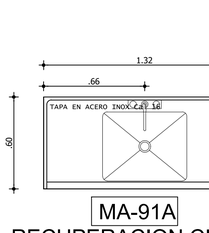


MA-91A

RECUPERACION CIRUGIA

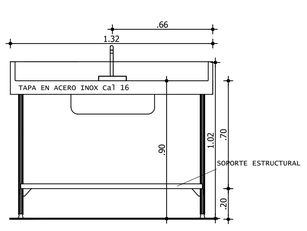

ALZADO MA-91A

M-96A Medicamentos

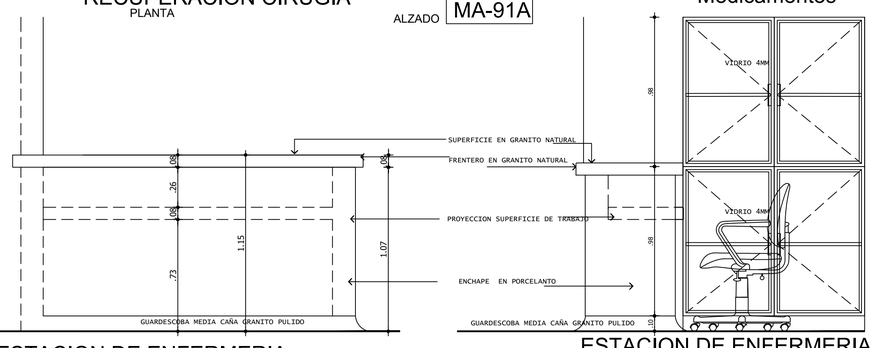


ESTACION DE ENFERMERIA

ALZADO M-96


ESTACION DE ENFERMERIA

ALZADO LATERAL M-96

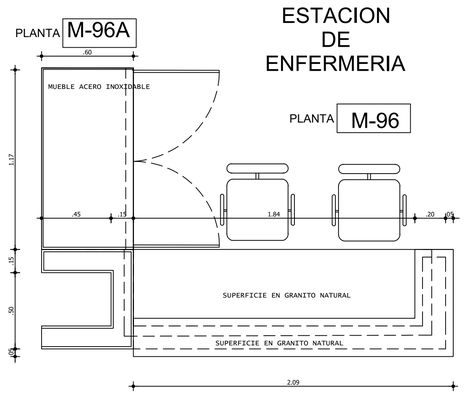


ESTACION DE ENFERMERIA

PLANTA M-96

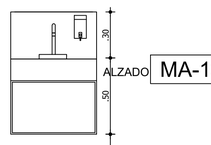


ALZADO MA-105

LAVAMANOS QUIRURGICO TIPO SOCODA

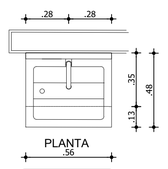


PLANTA MA-105


CANTIDAD: UCI: 12

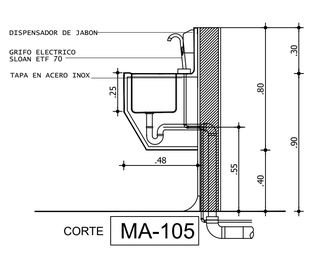

CORTE MA-105

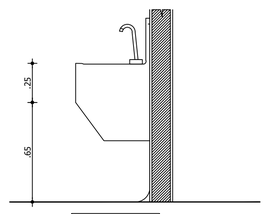


ALZADO LATERAL MA-105

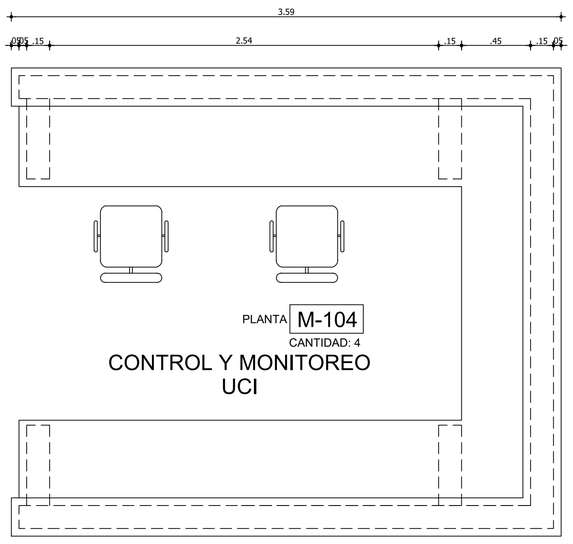

PLANTA M-104


CANTIDAD: 4

CONTROL Y MONITOREO UCI

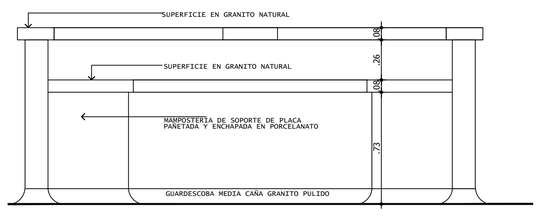


ALZADO M-104

CONTROL Y MONITOREO UCI

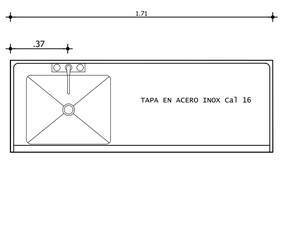


PLANTA MA-99

DESCANSO DE PERSONAL UCI

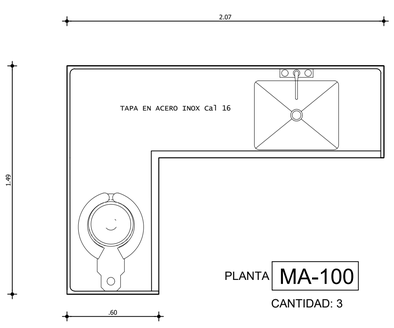


PLANTA MA-100

CANTIDAD: 3

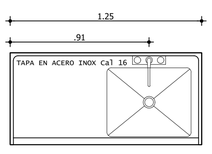


PLANTA MA-101


ESCLUSA AISLADO UCI

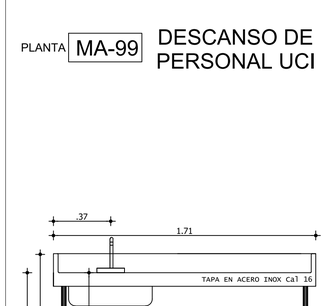

ALZADO MA-99

ALZADO MA-100

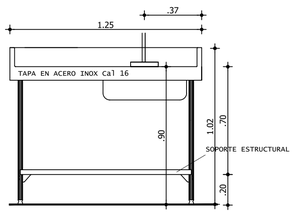

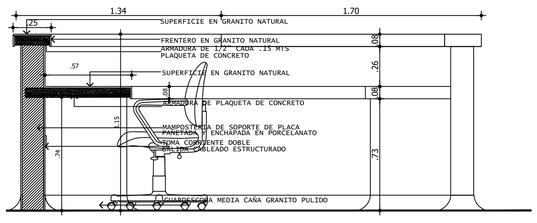

CORTE ALZADO M-104

CONTROL Y MONITOREO UCI

ALZADO M-104

CONTROL Y MONITOREO UCI

PLANTA BAJA 1
MUEBLES UCI

DEPARTAMENTO DEL TOLIMA
MUNICIPIO DE CHAPARRAL

PROYECTO:
HOSPITAL SAN JUAN BAUTISTA E.S.E.
CONSTRUCCION NUEVO HOSPITAL SAN JUAN BAUTISTA

CONTRATISTA:
CONSORCIO HOSPITAL SAN JUAN BAUTISTA. REPRESENTANTE LEGAL ING CELSO ROMAN GONZALEZ

MINISTERIO DE SALUD Y DE PROTECCION SOCIAL:

SECRETARIA DE SALUD:
ARQ. GLORIA ESPERANZA VARGAS

CONTENIDO:
DETALLE DE MUEBLES: PLANTA BAJA 1
CIRUGIA, OBSTETRICIA Y UCI

FECHA:
04/2022

DISEÑO ARQUITECTONICO:
JAIME FACUNDO MENDEZ
ARQUITECTO HOSPITALARIO-MP 13740 CND

APOYO DISEÑO ARQUITECTONICO:
ARQ. JAIME ANDRÉS FACUNDO MONTEALEGRE
A24202018-1018466516

GERENTE HOSPITAL:
DRA SARA MARITZA CAMPOS

INTERVENTOR:
LUIS FERNANDO TRIANA L.
TP 25202-40971 CND

ESCALA:
1:20

PLANO:
AD- 16