

PLANTA BAJA 1
MUEBLES UCI
(COMPLEMENTO)

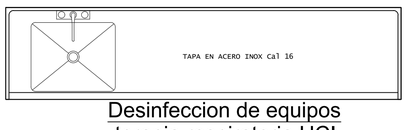


Desinfeccion de equipos
terapia respiratoria UCI

PLANTA MA-106

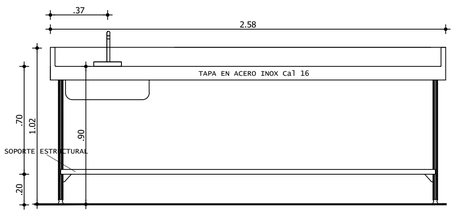


ALZADO MA-106

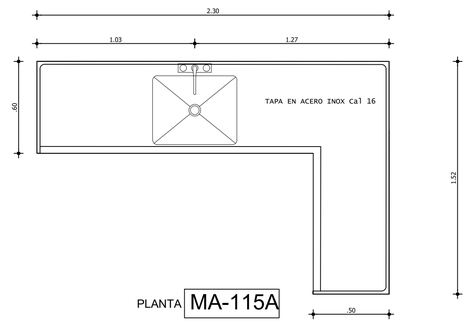


PLANTA MA-115A

CAFETERIA : LAVADO Y
DEPOSITO

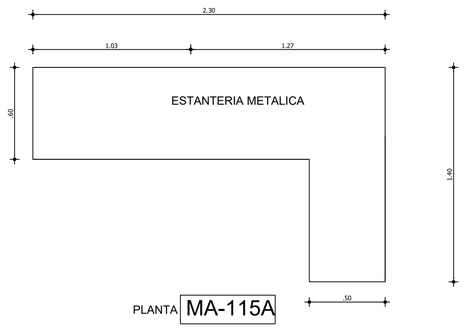


PLANTA MA-115A

CAFETERIA : DESPENSA

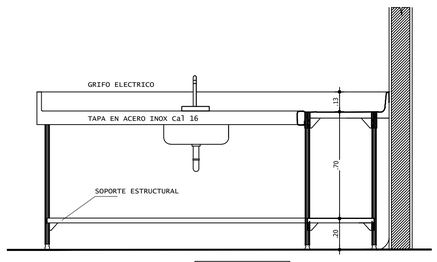


CORTE ALZADO MA-115A

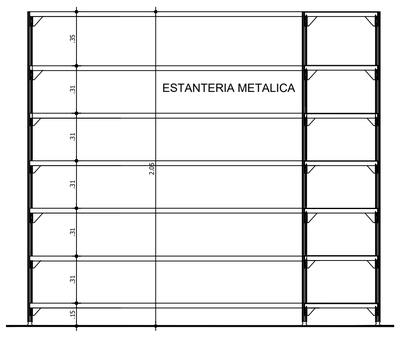

ALZADO MA-115A

PLANTA BAJA 1
MUEBLES CAFETERIA

CAFETERIA

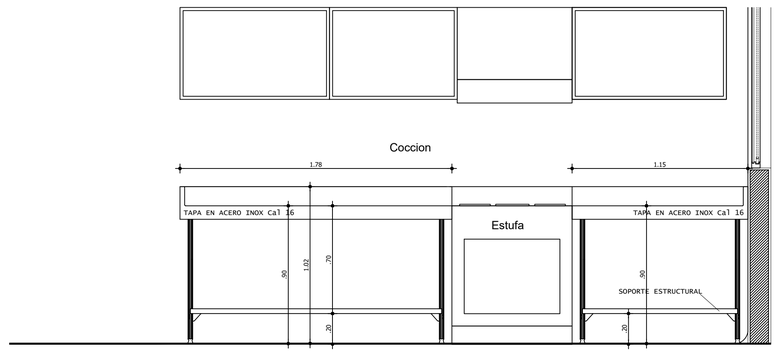


ALZADO COCCION PREPARACION MA-115




ALZADO M-115 AUTOSERVICIO CAFETERIA

MUEBLES EN ACERO INOXIDABLE:
Especificaciones:


Fabricada integramente en lamina de ACERO INOXIDABLE tipo 304 resistente a los acidos, tapa en calibre 16 reforzada longitudinal y transversalmente, el frente de la cubierta dobla hacia abajo en forma de media caña con un diametro de 42 mms (1.5/8"), reborde frontal contenedor de liquidos. Espaldar de 12 cms de alto en los puntos de contacto con la pared. La cubierta esta soportada por esquineras triangulares a patas en tubo de ACERO INOXIDABLE de 1.1/4" de diametro, provistas de bases de ajuste al nivel.
Pocetas de 0.45 x 0.55 x .22
Dimensiones: variables segun Mueble a construir. Todas las medidas se verificaran en obra.

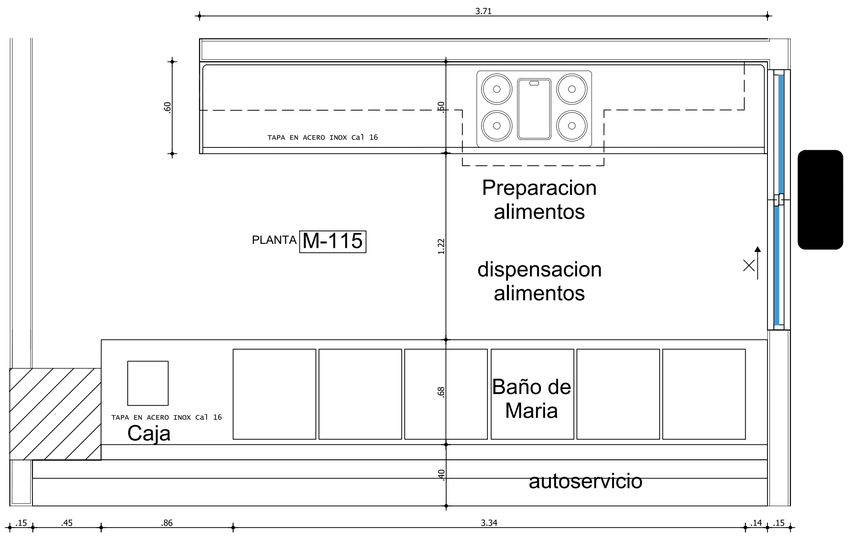


CAFETERIA

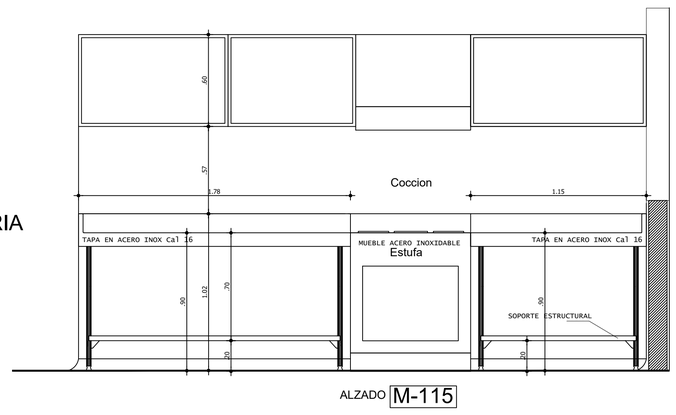

ALZADO M-115

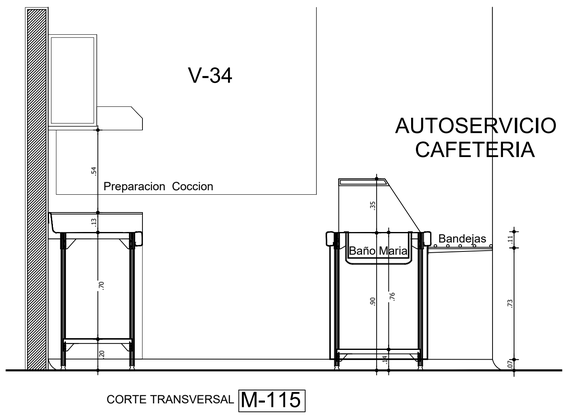


CORTE TRANSVERSAL M-115

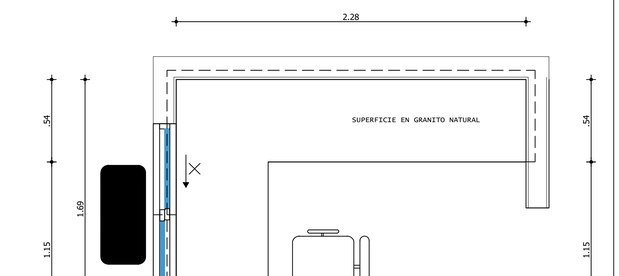


PLANTA M-116 CANTIDAD: 2

PAGADURIA CARTERA
RECEPCION ADMINISTRATIVA

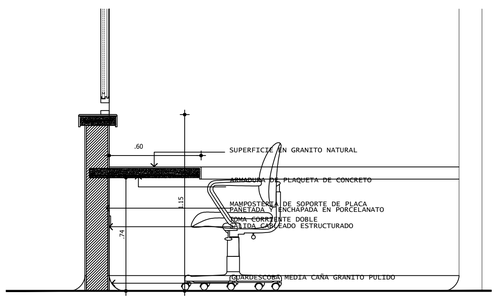


MUEBLES ADMINISTRACION

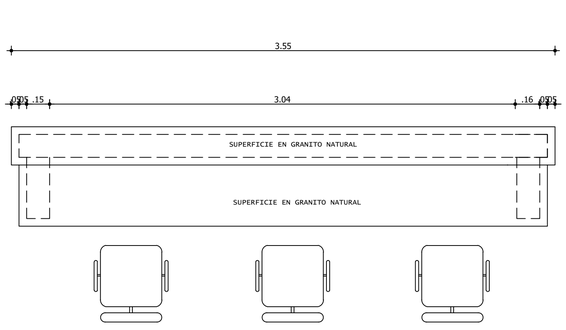


PLANTA M-123
CANTIDAD: 2

ESTACION DE ENFERMERIA HOSPITALIZACION

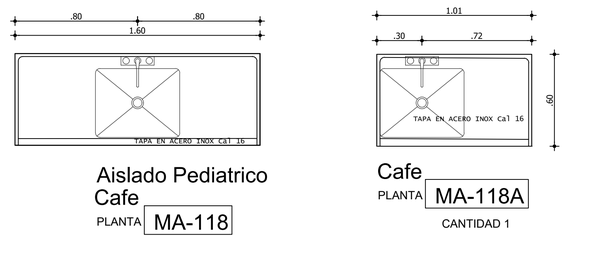

ALZADO M-123

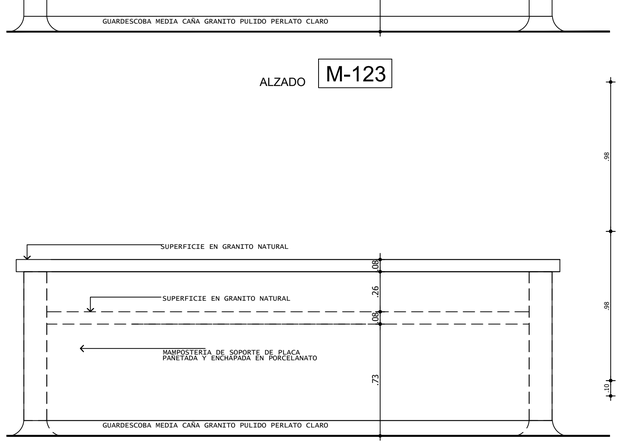


ALZADO M-123


Aislado Pediatrico
Cafe
PLANTA MA-118

CANTIDAD: 3

Cafe
PLANTA MA-118A
CANTIDAD 1

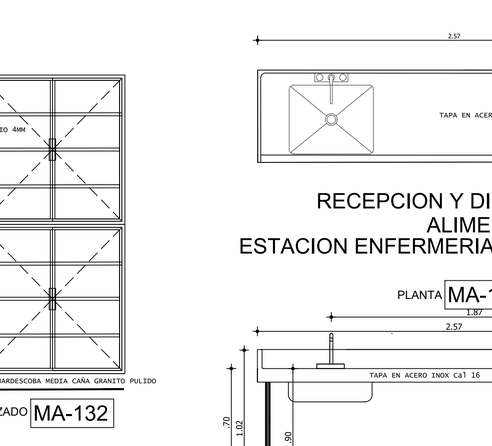

TRABAJO SUCIO
PLANTA MA-119
CANTIDAD 2

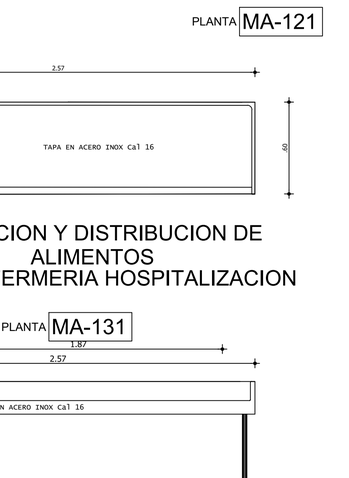

TRABAJO LIMPIO
PREPARACION
MEDICAMENTOS
HOSPITALIZACION
PLANTA MA-120
CANTIDAD 4


PLANTA BAJA 1
MUEBLES HOSPITALIZACION

ALZADO MA-118

ALZADO MA-118A

ALZADO MA-119

ALZADO MA-120

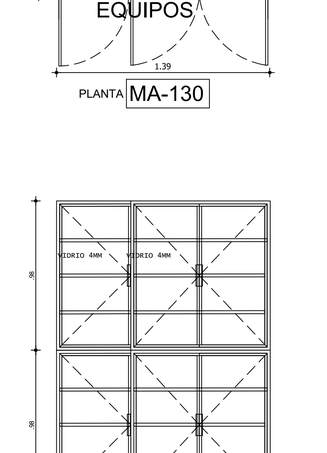

MATERIAL
ESTAC ENFERMERIA HOSPIT.
PLANTA MA-122
CANTIDAD 2

ALZADO MA-122

EQUIPOS
PLANTA MA-132
CANTIDAD 1

ALZADO MA-121

COMEDOR PEDIATRICO
HOSPITALIZACION
PLANTA MA-121

GUARDESCOBA MEDIA CAÑA GRANITO PULIDO

ALZADO MA-132

RECEPCION Y DISTRIBUCION DE
ALIMENTOS
ESTACION ENFERMERIA HOSPITALIZACION

PLANTA MA-131

ALZADO MA-131

PLANTA MA-130

ALZADO MA-130

DEPARTAMENTO DEL TOLIMA
MUNICIPIO DE CHAPARRAL

PROYECTO:
HOSPITAL SAN JUAN BAUTISTA E.S.E.
CONSTRUCCION NUEVO HOSPITAL
SAN JUAN BAUTISTA

CONTRATISTA:
CONSORCIO HOSPITAL SAN JUAN BAUTISTA. REPRESENTANTE LEGAL ING CELSO ROMAN GONZALEZ

MINISTERIO DE SALUD Y DE PROTECCION SOCIAL:

SECRETARIA DE SALUD:
ARQ. GLORIA ESPERANZA VARGAS

CONTENIDO:
DETALLE DE MUEBLES: PLANTA BAJA 1
UCI, CAFETERIA, ADMINISTRACION Y HOSPITALIZACION

FECHA:
04/2022

DISEÑO ARQUITECTONICO:
JAIME FACUNDO MENDEZ
ARQUITECTO HOSPITALARIO-MP 13740 CND

APOYO DISEÑO ARQUITECTONICO:
ARQ. JAIME ANDRÉS FACUNDO MONTEALEGRE
A24202018-1018466516

GERENTE HOSPITAL:
DRA SARA MARITZA CAMPOS

INTERVENTOR:
LUIS FERNANDO TRIANA L.
TP 25202-40971 CND

ESCALA:
1:20

PLANO:
AD- 17