
PLANTA BAJA 2


MUEBLES SERVICIOS GENERALES

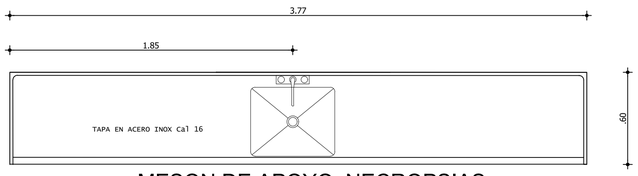

MESON DE APOYO NECROPSIAS


PLANTA MA-154

CANTIDAD: 1

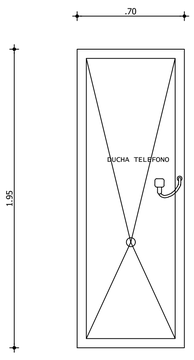


PLANTA MA-155

CANTIDAD: 1

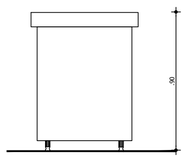


ALZADO M-155


MESA DE NECROPSIAS

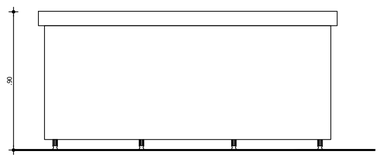


ALZADO M-155

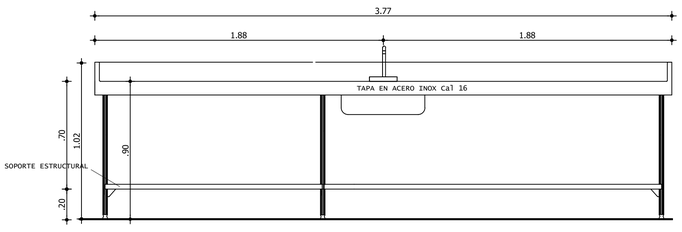

ALZADO MA-154

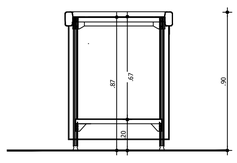


ALZADO MA-155

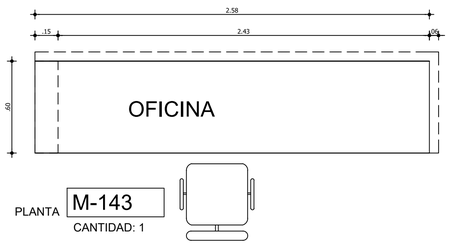

PLANTA M-143


CANTIDAD: 1

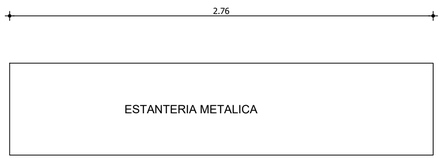

PLANTA M-142

CANTIDAD: 17


Materiales

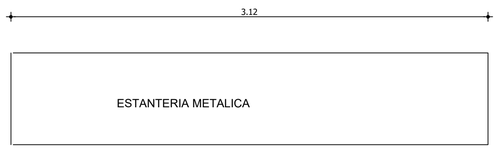


PLANTA M-150

CANTIDAD: 16 de 3.12 x .60 x2.05


1 de 2.2 x .60x 2.05

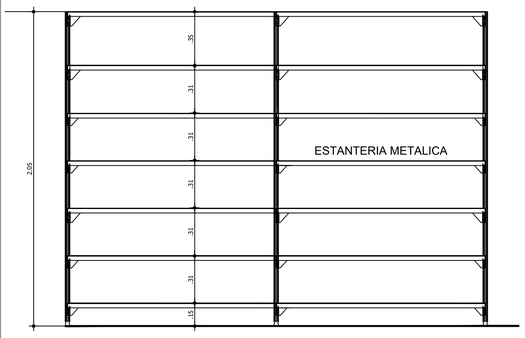

ALZADO MA-142

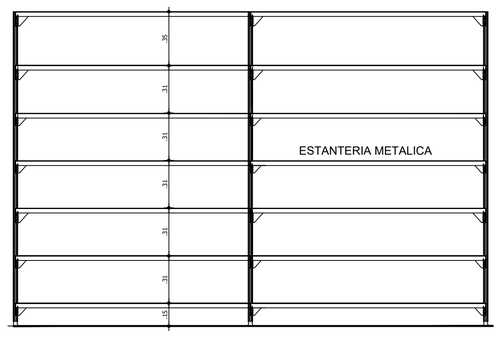

ALZADO MA-150

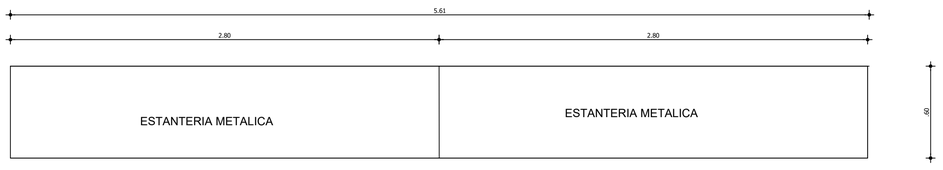


DEPOSITO DE ROPA LIMPIA PLANCHADA

LAVANDERIA


PLANTA MA-146

CANTIDAD: 1

ALZADO MA-146

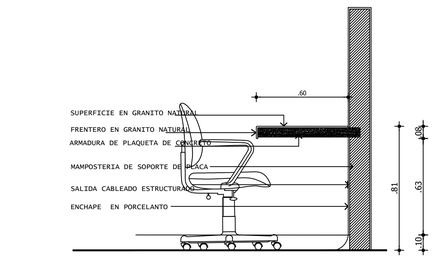

CORTE TIPO M-144 M-143

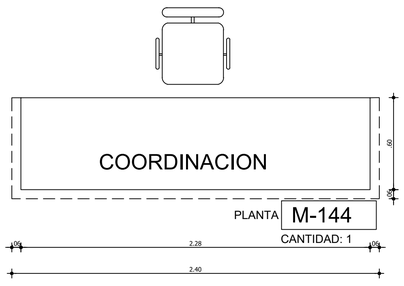


PLANTA M-144

CANTIDAD: 1

MUEBLES EN ACERO INOXIDABLE: Especificaciones:


Fabricada integramente en lamina de ACERO INOXIDABLE tipo 304 resistente a los acidos, tapa en calibre 16 reforzada longitudinal y transversalmente, el frente de la cubierta dobla hacia abajo en forma de media caña con un diametro de 42 mms (1.5/8"), reborde frontal contenedor de liquidos. Espaldar de 12 cms de alto en los puntos de contacto con la pared. La cubierta esta soportada por esquineras triangulares a patas en tubo de ACERO INOXIDABLE de 1.1/4" de diametro, provistas de bases de ajuste al nivel.
Pocetas de 0.45 x 0.55 x .22
Dimensiones: variables segun Mueble a construir. Todas las medidas se verificaran en obra.

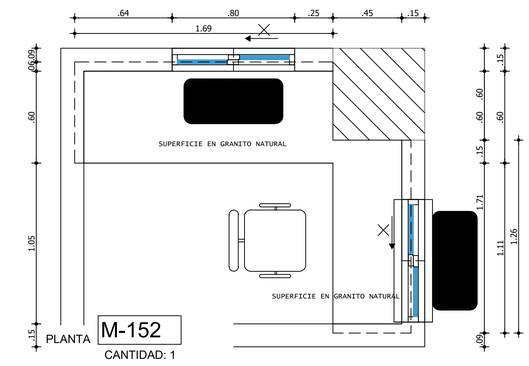


PLANTA M-152

CANTIDAD: 1

OFICINA

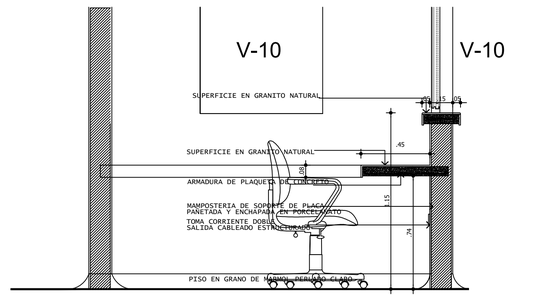


ALZADO M-152

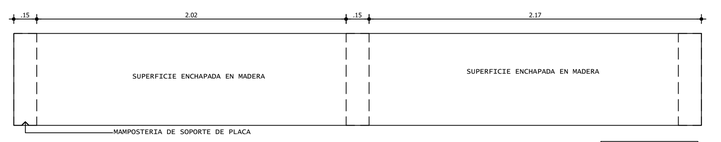

PLANTA M-149A

CANTIDAD: 2


TALLERES SERVICIOS GENERALES

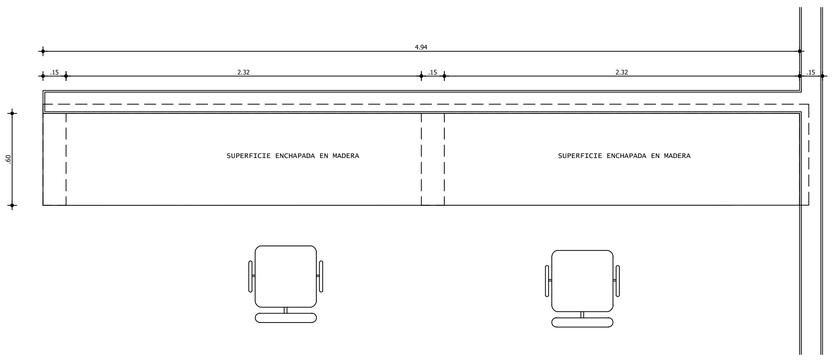

PLANTA M-149

CANTIDAD: 5

TALLERES SERVICIOS GENERALES

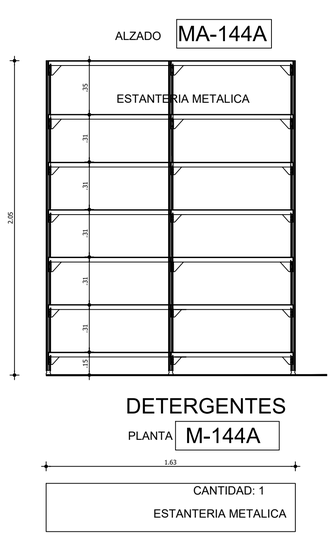



ALZADO MA-144A

DETERGENTES


PLANTA M-144A

CANTIDAD: 1

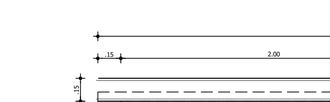


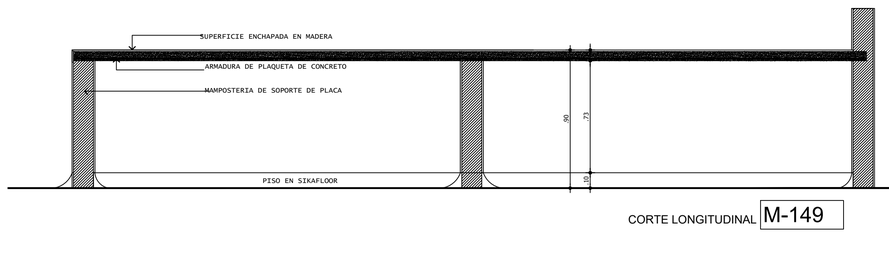

CORTE LONGITUDINAL M-149

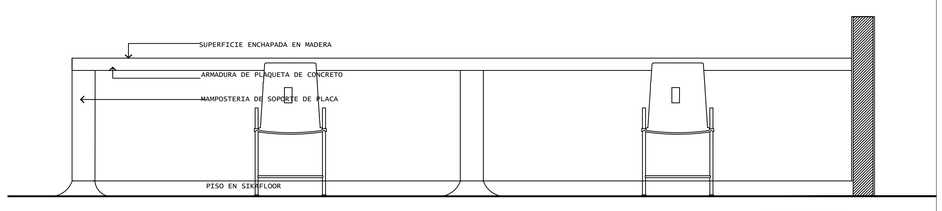

ALZADO MA-149

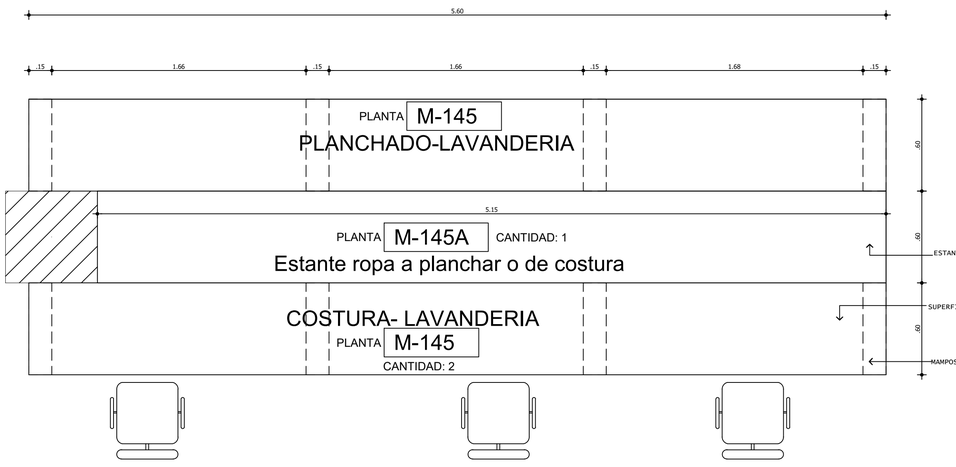

PLANTA M-145

PLANCHADO-LAVANDERIA

PLANTA M-145A CANTIDAD: 1

Estante ropa a planchar o de costura

COSTURA- LAVANDERIA

PLANTA M-145


CANTIDAD: 2

PLANTA M-148

CANTIDAD: 1


TALLERES DE MANTENIMIENTO

SISTEMAS

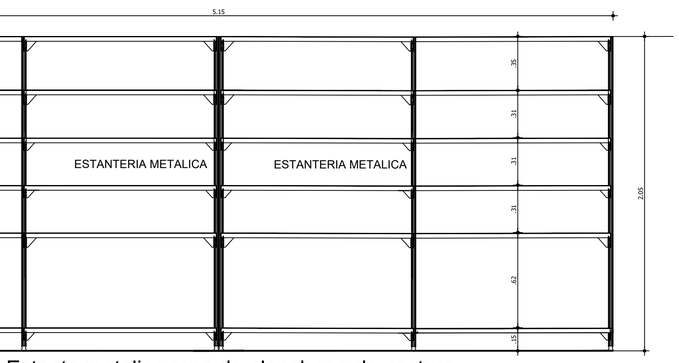

Estante metalico ropa de planchar o de costura

ALZADO MA-145A

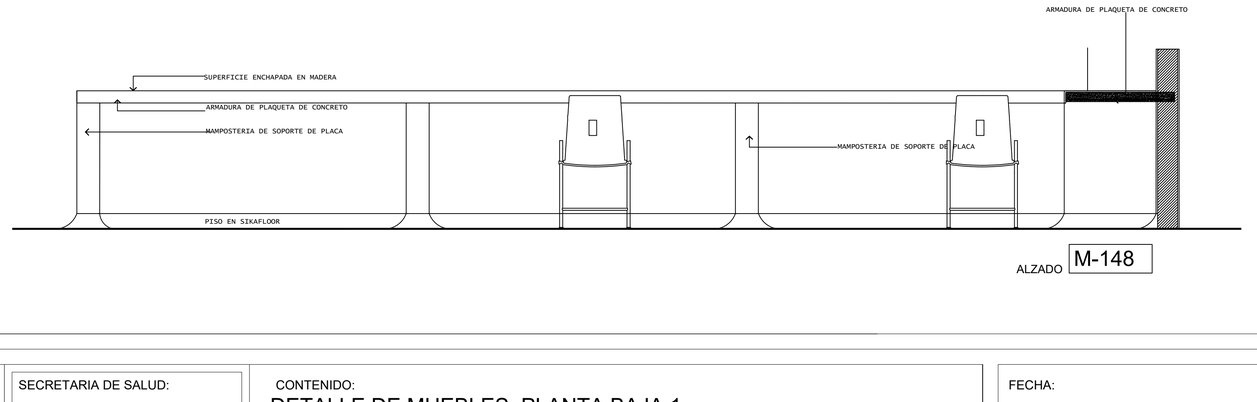

ALZADO M-148

DEPARTAMENTO DEL TOLIMA
MUNICIPIO DE CHAPARRAL

PROYECTO:

HOSPITAL SAN JUAN BAUTISTA E.S.E.

CONSTRUCCION NUEVO HOSPITAL SAN JUAN BAUTISTA

CONTRATISTA: CONSORCIO HOSPITAL SAN JUAN BAUTISTA. REPRESENTANTE LEGAL ING CELSO ROMAN GONZALEZ	MINISTERIO DE SALUD Y DE PROTECCION SOCIAL:	SECRETARIA DE SALUD: ARQ. GLORIA ESPERANZA VARGAS	CONTENIDO: DETALLE DE MUEBLES: PLANTA BAJA 1 INMAGEONOLOGIA	FECHA: 04/2022
DISEÑO ARQUITECTONICO: JAIME FACUNDO MENDEZ ARQUITECTO HOSPITALARIO-MP 13740 CND	APOYO DISEÑO ARQUITECTONICO: ARQ. JAIME ANDRÉS FACUNDO MONTEALEGRE A24202018-1018466516	GERENTE HOSPITAL: DRA SARA MARITZA CAMPOS	INTERVENTOR: LUIS FERNANDO TRIANA L. TP 25202-40971 CND ESCALA: 1:20	PLANO: AD- 18