
GUARDACAMILLAS

1 PLANTA DE ACCESO

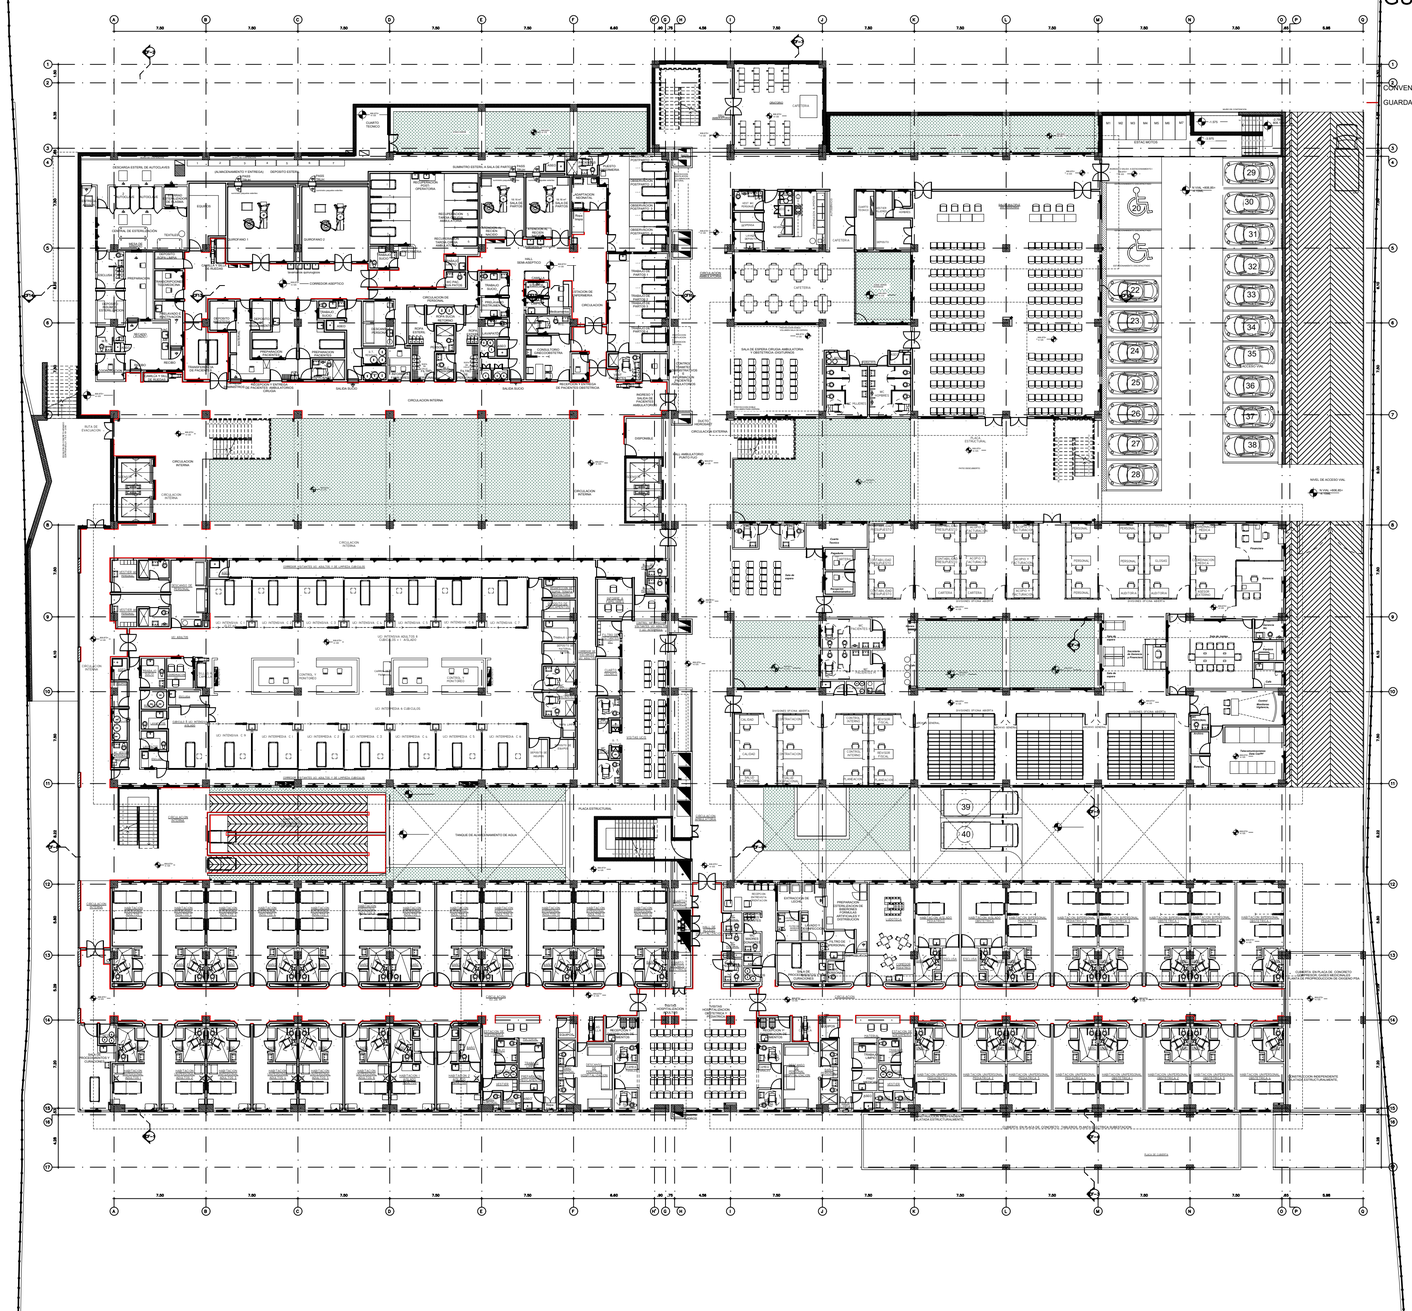


GUARDACAMILLAS

2 PLANTA BAJA 1



3 PLANTA BAJA 2

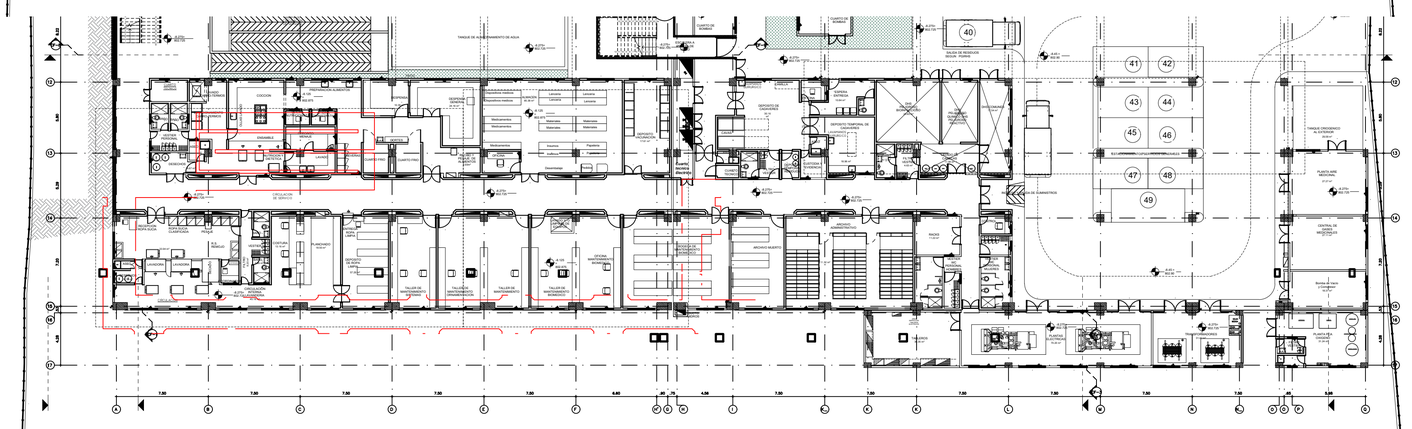

N

DEPARTAMENTO DEL TOLIMA
MUNICIPIO DE CHAPARRAL

PROYECTO:
HOSPITAL SAN JUAN BAUTISTA E.S.E.
CONSTRUCCION NUEVO HOSPITAL SAN JUAN BAUTISTA

CONTRATISTA:
CONSORCIO HOSPITAL SAN JUAN BAUTISTA. REPRESENTANTE LEGAL ING CELSO ROMAN GONZALEZ

MINISTERIO DE SALUD Y DE PROTECCION SOCIAL:

SECRETARIA DE SALUD:
ARQ. GLORIA ESPERANZA VARGAS

CONTENIDO:
PLANTAS DE UBICACION DE GUARDACAMILLAS
PLANTA DE ACCESO

FECHA:
04/2022

DISEÑO ARQUI°
JAIME FACUNDO MENDEZ
ARQUITECTO HOSPITALARIO-MP 13740 CND

APOYO DISEÑO ARQUITECTONICO:
ARQ. JAIME ANDRÉS FACUNDO MONTEALEGRE
A24202018-1018466516

GERENTE HOSPITAL:
DRA SARA MARITZA CAMPOS

INTERVENTOR:
LUIS FERNANDO TRIANA L.
TP 25202-40971 CND

ESCALA:
1:250

PLANO:
AD- 20