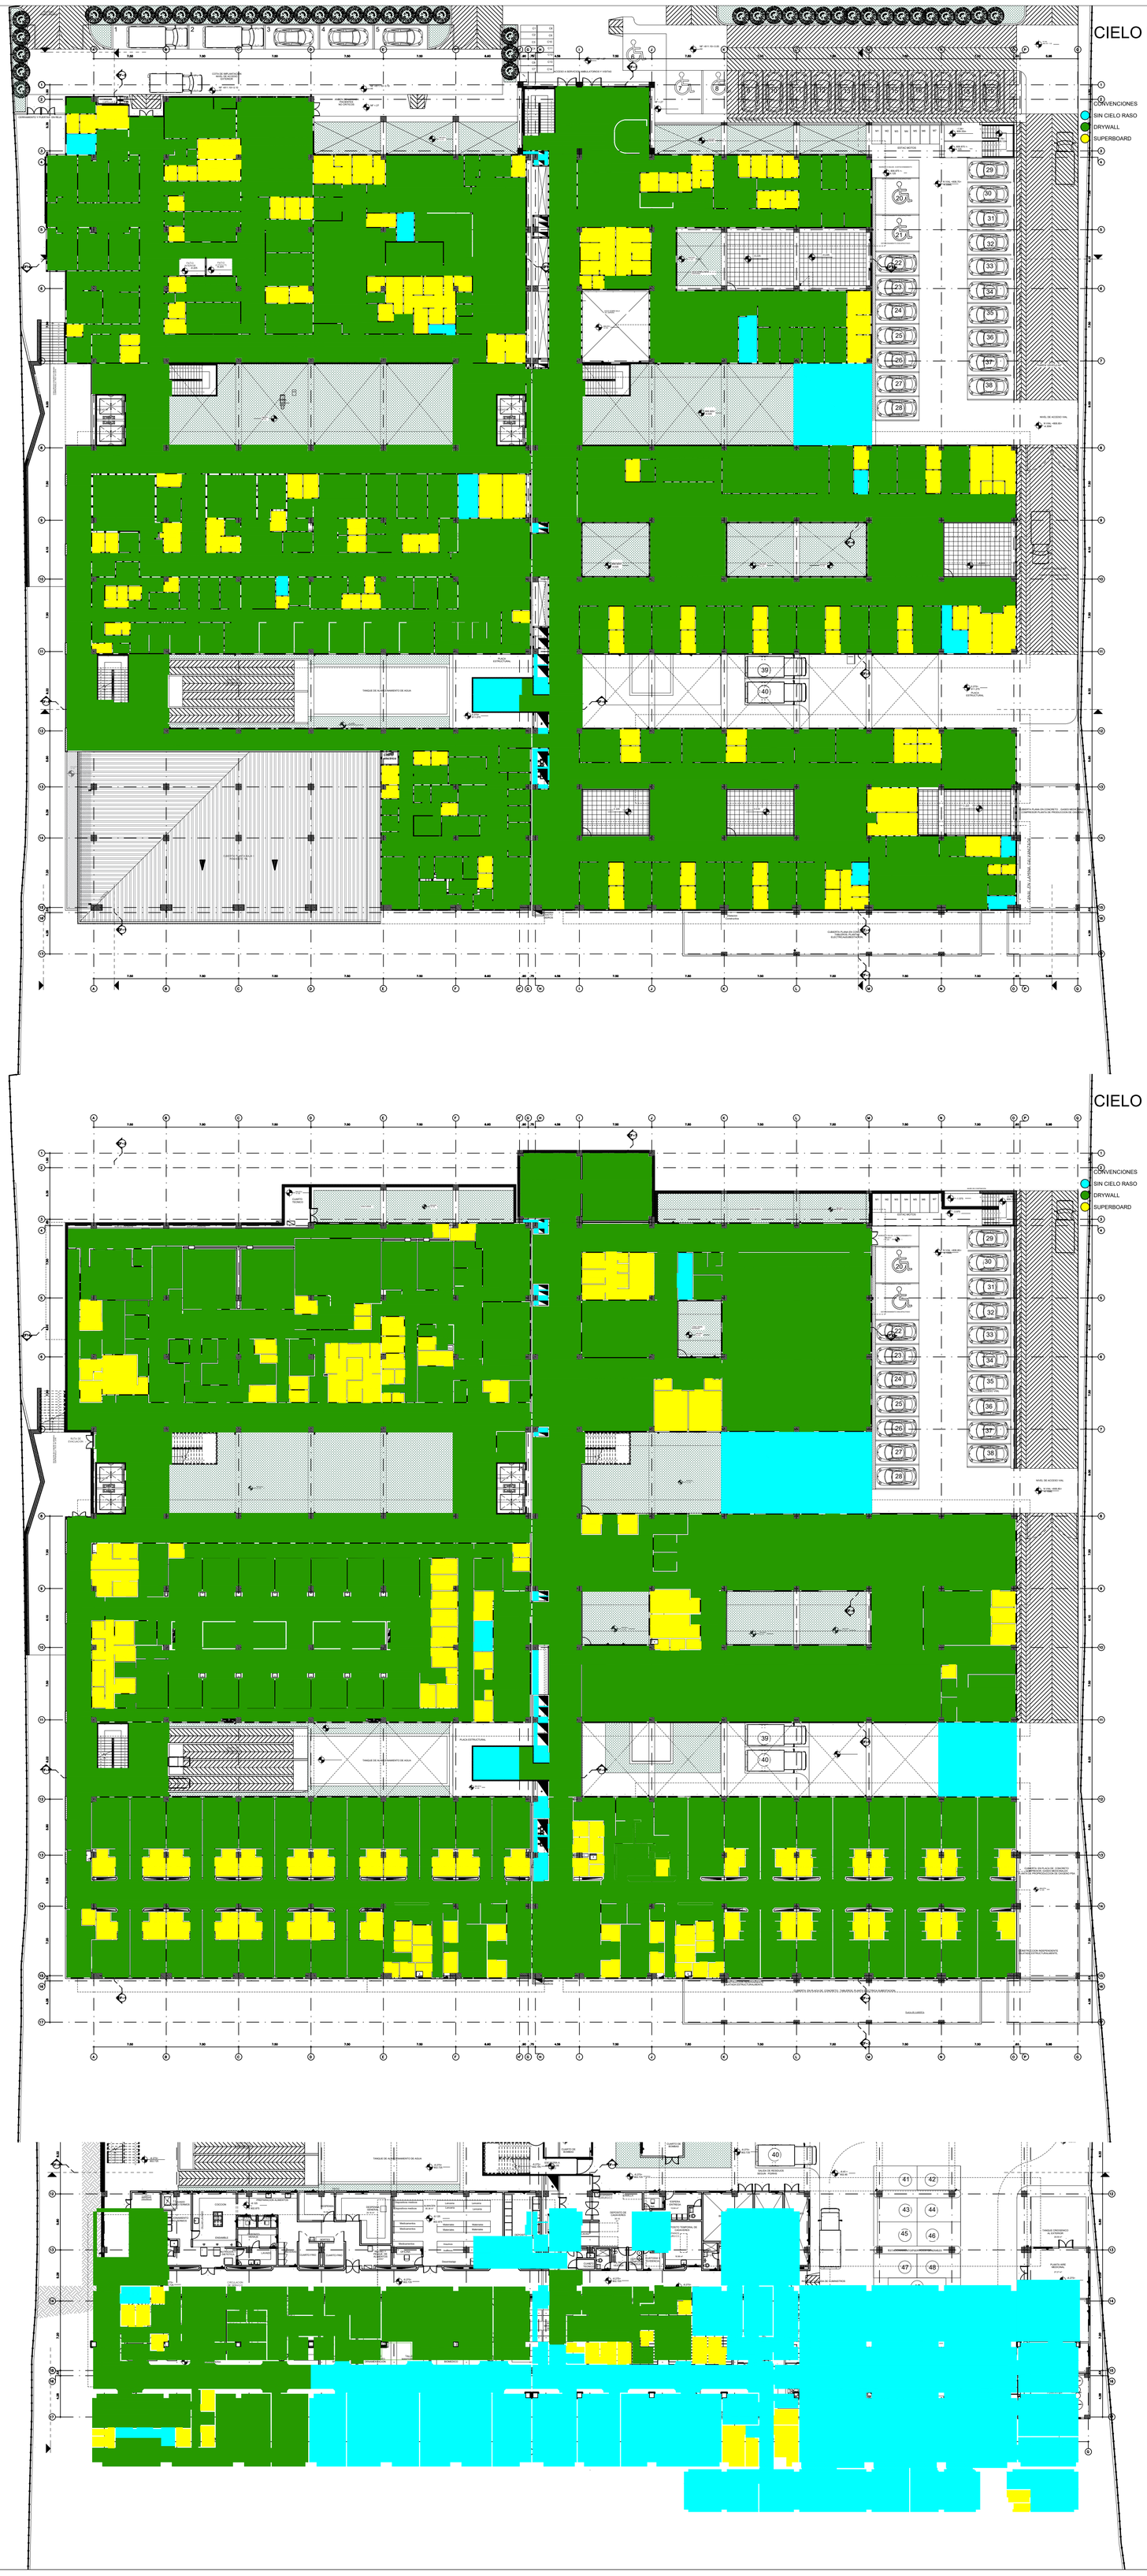


1 PLANTA DE ACCESO

2 PLANTA BAJA 1

3 PLANTA BAJA 2

N

DEPARTAMENTO DEL TOLIMA
MUNICIPIO DE CHAPARRAL

PROYECTO:
HOSPITAL SAN JUAN BAUTISTA E.S.E.

CONSTRUCCION NUEVO HOSPITAL
SAN JUAN BAUTISTA

CONTRATISTA: CONSORCIO HOSPITAL SAN JUAN BAUTISTA. REPRESENTANTE LEGAL ING CELSO ROMAN GONZALEZ	MINISTERIO DE SALUD Y DE PROTECCION SOCIAL:	SECRETARIA DE SALUD: ARQ. GLORIA ESPERANZA VARGAS	CONTENIDO: PLANTAS DE ACABADO DE CIELO RASOS PLANTA DE ACCESO	FECHA: 04/2022
DISEÑO ARQUITECTONICO: JAIME FACUNDO MENDEZ ARQUITECTO HOSPITALARIO-MP 13740 CND	APOYO DISEÑO ARQUITECTONICO: ARQ. JAIME ANDRÉS FACUNDO MONTEALEGRE A24202018-1018466516	GERENTE HOSPITAL: DRA SARA MARITZA CAMPOS	INTERVENTOR: LUIS FERNANDO TRIANA L. TP 25202-40971 CND	ESCALA: 1:250 PLANO: AD- 22