DEPARTAMENTO DEL TOLIMA
MUNICIPIO DE CHAPARRAL

PROYECTO:
HOSPITAL SAN JUAN BAUTISTA E.S.E.
CONSTRUCCION NUEVO HOSPITAL
SAN JUAN BAUTISTA

CONTRATISTA:
CONSORCIO HOSPITAL SAN JUAN
REPRESENTANTE LEGAL
ING CELSO ROMAN GONZALEZ

DISEÑO ARQUITECTONICO:
JAIME FACUNDO MENDEZ
ARQUITECTO HOSPITALARIO-MP 13740 CND

APOYO DISEÑO ARQUITECTONICO:
ARQ. JAIME ANDRES FACUNDO
MAGISTER EN ARQUITECTURA
A2320218-1018466516

MINISTERIO DE SALUD Y DE PROTECCION SOCIAL:

GERENTE HOSPITAL:
DRA SARA MARITZA CAMPOS

SECRETARIA DE SALUD:
ARQ. GLORIA ESPERANZA VARGAS

INTERVENTOR:
LUIS FERNANDO TRIANA L
CI 2526-2011 CND

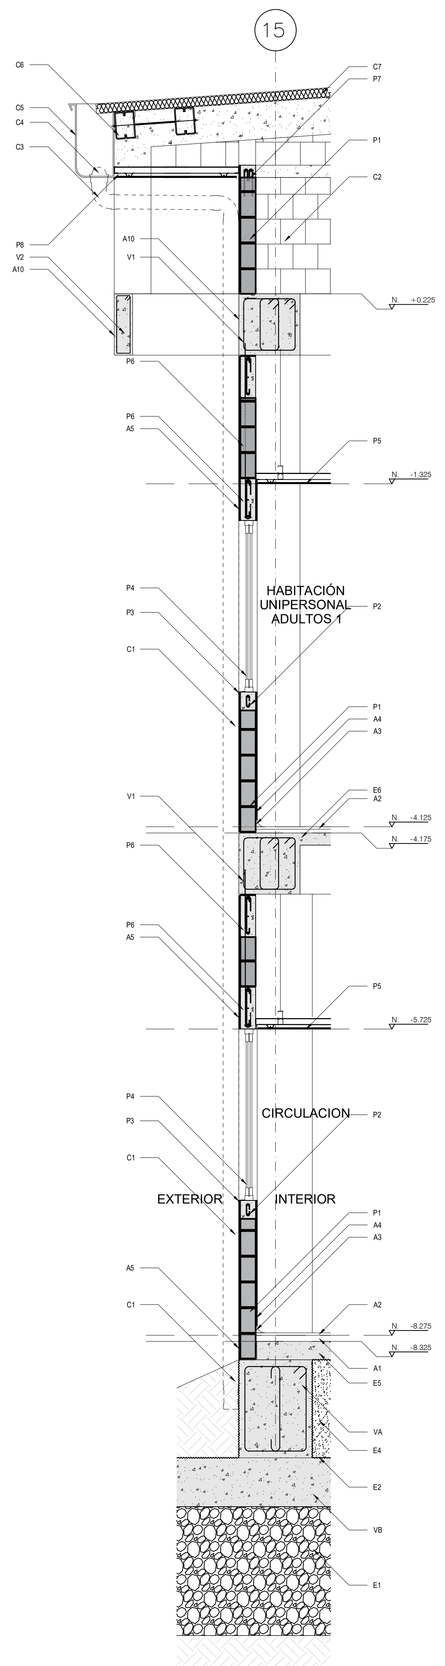
CONTENIDO:
CORTES FACHADA (1)

ESCALA:
1:25


PLANO:
AD- 9(1)

FECHA:
04/2022


## CF-1





## CF-2

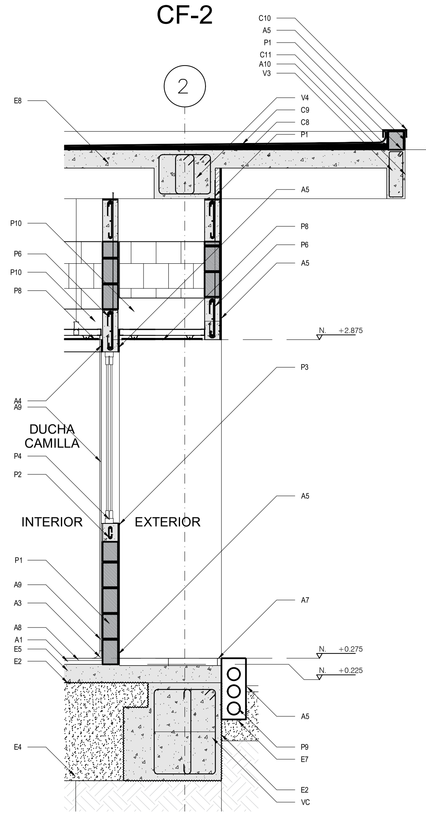



## CF-3

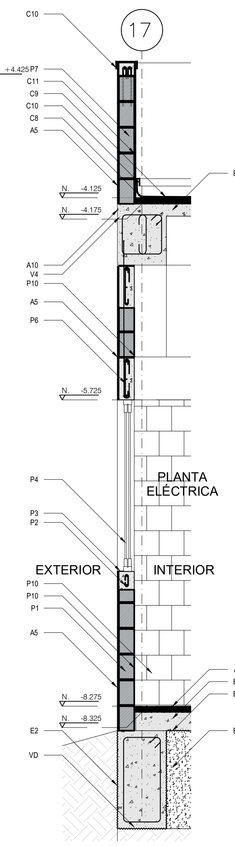



## CF-4

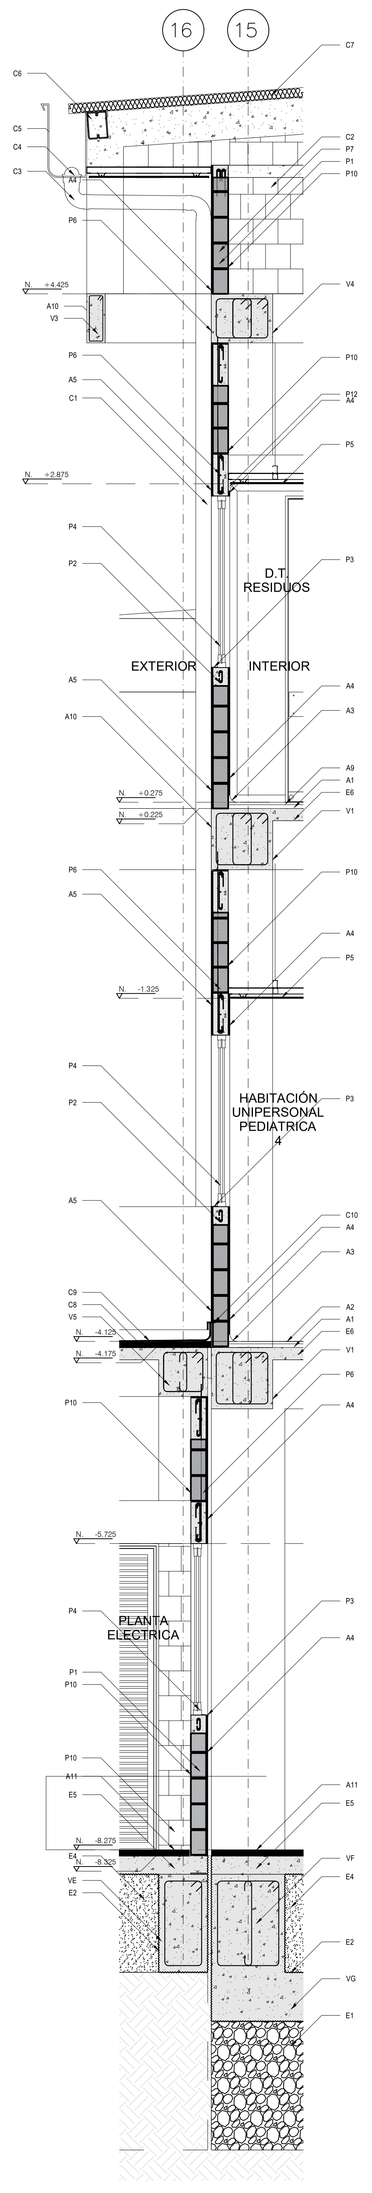



## CF-5

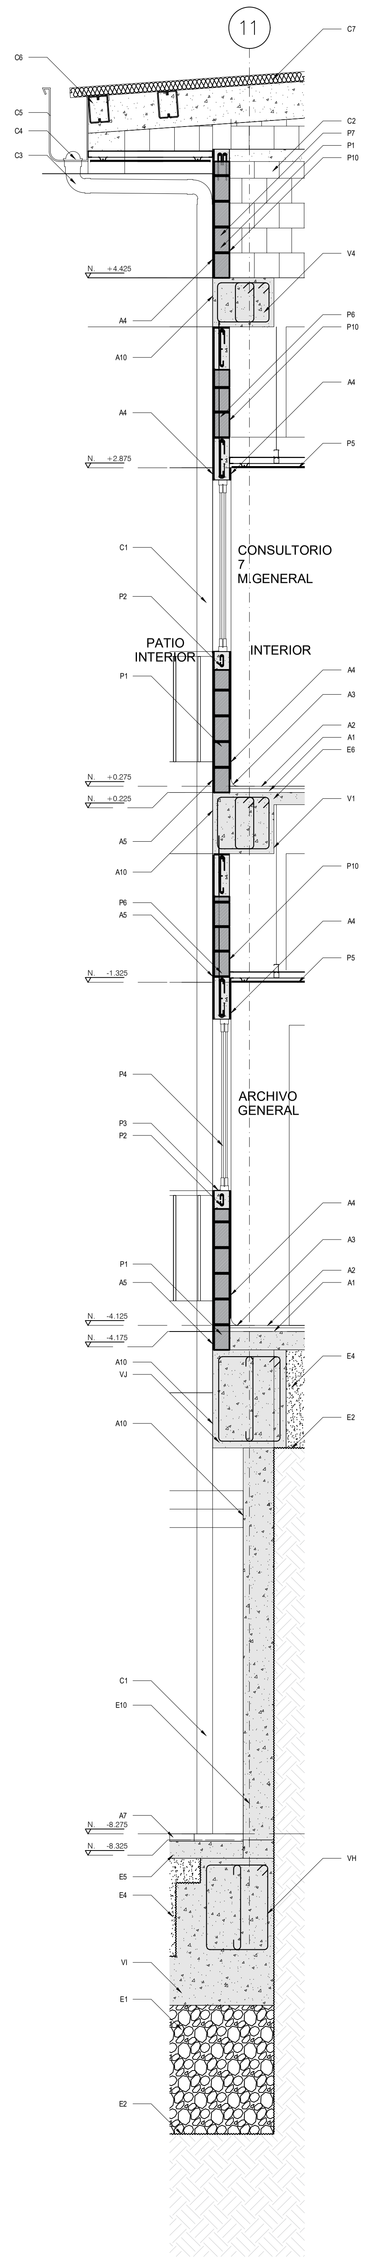


## CF-6

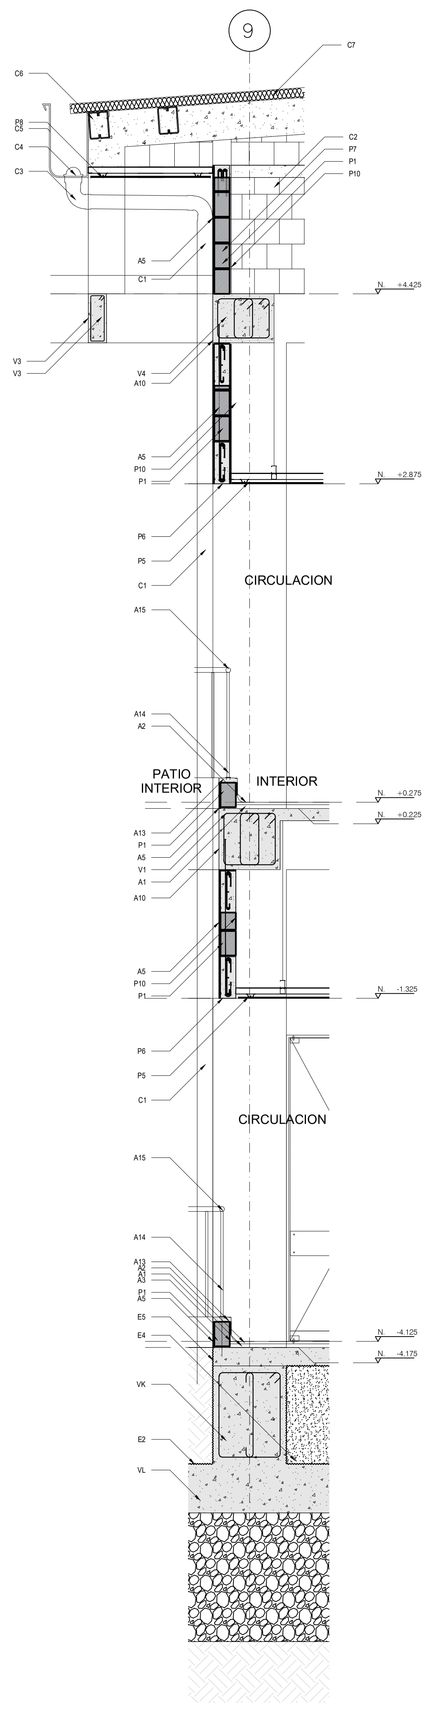


## CF-7

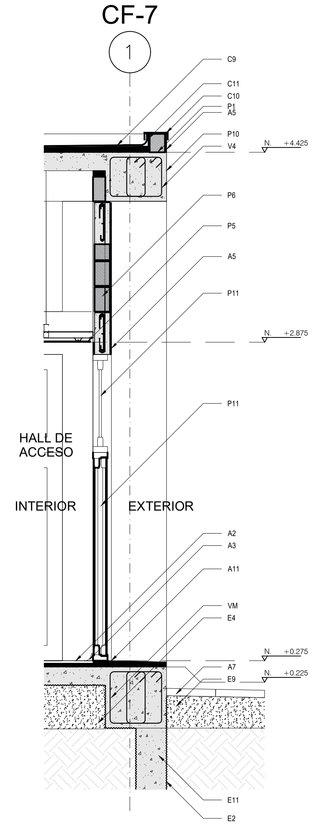


VIGAS

VA_Viga cimentación AC-005
VB_Pedestal A-29
VC_Viga de cimentación AC-135
VD_Viga de cimentación EC-002
VE_Viga de cimentación EC-001
VF_Viga de cimentación BC-005
VG_Pedestal B-40
VH_Viga de cimentación BC-001
VI_Pedestal B-37
VJ_Viga B-101
VK_Viga de cimentación BC-022
VL_Pedestal B-2
VM_Viga de cimentación C-101
VN_Viga de sección 120 x 95
VÑ_Viga de cimentación BC-030
VO_Viga de cimentación BC-024
VP_Viga de cimentación AC-034
VR_Viga de cimentación AC-032
VS_Viga de cimentación AC-027
V1_Viga aérea S=50x50
V2_Riostra S=15x50
V3_Riostra S=15x40
V4=Viga aérea S=50x40
V5=Viga aérea S=40x40
V6=Viga aérea S=30x40

ACABADOS

A1_Afinado de piso en mortero 1:3
A2_Baldosa en granito mármol perlato claro
A3_Media caña en granito mármol perlato claro
A4_Pañete + Estuco Acrílico + Pintura Acriltex
A5_Pañete + Pintura Koraza Blanca Pintuco
A6_Adoquín vía reticular
A7_Adoquín tableta cemento 0.40 x 0.40m
A8_Baldosa cerámica antideslizante
A9_Enchape cerámico de pared
A10_Concreto a la vista
A11_Piso en concreto endurecido con Sikafloor
A12_Media caña PVC
A13_Remate en concreto tipo “Alfajía”
A14_Perfil acero Ø1”
A15_Perfil acero Ø2”
A17_Superficie granito natural
A18_Guardacamilla Deco-Depot 1500
A19_Piso baldosa cerámica Duropiso
A20_Pañete + Estuco acrílico + alta asepsia Pintuco

CUBIERTA

C1_BALL 4” Ornamental latón
C2_Detalles cumbrera apoyo cubierta (E23/25)
C3_BALL 4” PVC + Pintura color pabellón Pintuco
C4_Rejilla C6” x 4” Aluminio cúpula
C5_Canal lámina Galvanizada CAL.18
C6_2 PHR 220x80x30mm
C7_Metecno Hypertec Roof e=72mm
C8_Afinado pendiente 2% + Sika 1
C9_Manto adhesivo 2mm
C10_Flanche metálico CAL.18
C11_Pañete+Sika 1

ESTRUCTURA

E1_Base concreto Ciclópeo
E2_Polietileno CAL. 600
E4_Recebo compactado e=0.80m
E5_Placa de contrapiso e=0.15m
E6_Corte típico de placa (E23/25)
E7_Recebo compactado e=0.40m
E8_Placa Maciza de Cubierta e=0.15m Plano (E23/25)
E9_Recebo compactado
E10_Muro de contención M-1
E11_Muro de contención M-2

PARTICIONES

P1_Muro confinado en bloque No.5
P2_Alfajía de confinamiento (Corte C-C) (E25-25)
P3_Alfajía en aluminio REF. 1619+1625
P4_Marco ventana de corredera Alumina Koncept K70
P5_Cielo Raso Drywall + Pintura Acriltex
P6_Detalle dintel sobre ventana y columneta junto a columna en fachadas exteriores e interiores
P7_Corte F-F (E23-25) Antepechos
P8_Cielo raso Superboard + pintura Acriltex
P9_Bordillo prefabricado A-80
P10_Bloque a la vista
P11_Alumina Koncept K100
P12_Tubo rectangular 50x25x11mm (C18)
P13_Lámina alveolar 6mm cristal
P14_Armadura plaqueta de concreto
P15_Cielo raso Drywall + pintura alta asepsia Pintuco