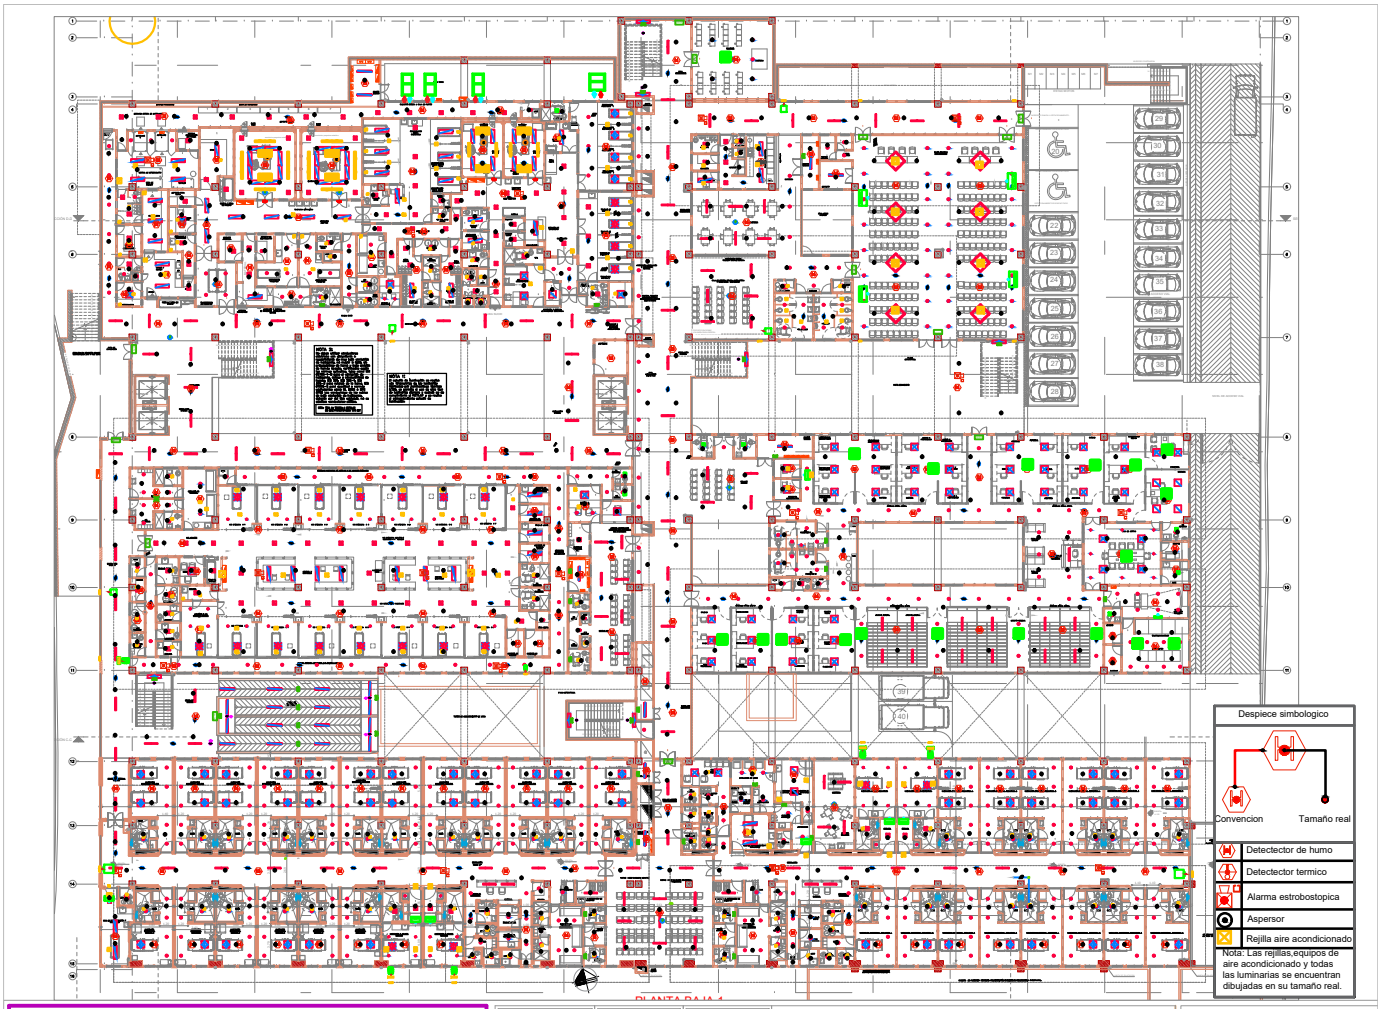


DEPARTAMENTO DEL TOLIMA MUNICIPIO DE CHAPARRAL

PROYECTO:
HOSPITAL SAN JUAN BAUTISTA E.S.E.
CONSTRUCCION NUEVO HOSPITAL SAN JUAN BAUTISTA

CONTRATISTA:
CONSORCIO HOSPITAL SAN JUAN BAUTISTA REPRESENTANTE LEGAL INGI CELSO ROMAN GONZALEZ

MINISTERIO DE SALUD Y DE PROTECCION SOCIAL

SECRETARIA DE SALUD
ARQ. GLORIA ESPERANZA VARGAS

DISEÑO ARQUITECTONICO

APOYO DISEÑO ARQUITECTONICO

GERENTE HOSPITAL:
DRA SARA MARITZA CAMPOS

INTERVENTOR:
LUIS FERNANDO TRIANA L.

CONTENIDO:
PLANTA BAJA 1
INSTALACIONES SOBRE CIELO RASO

ESCALA:
1:100

FECHA:
04/2022

PLANO:
INST-02