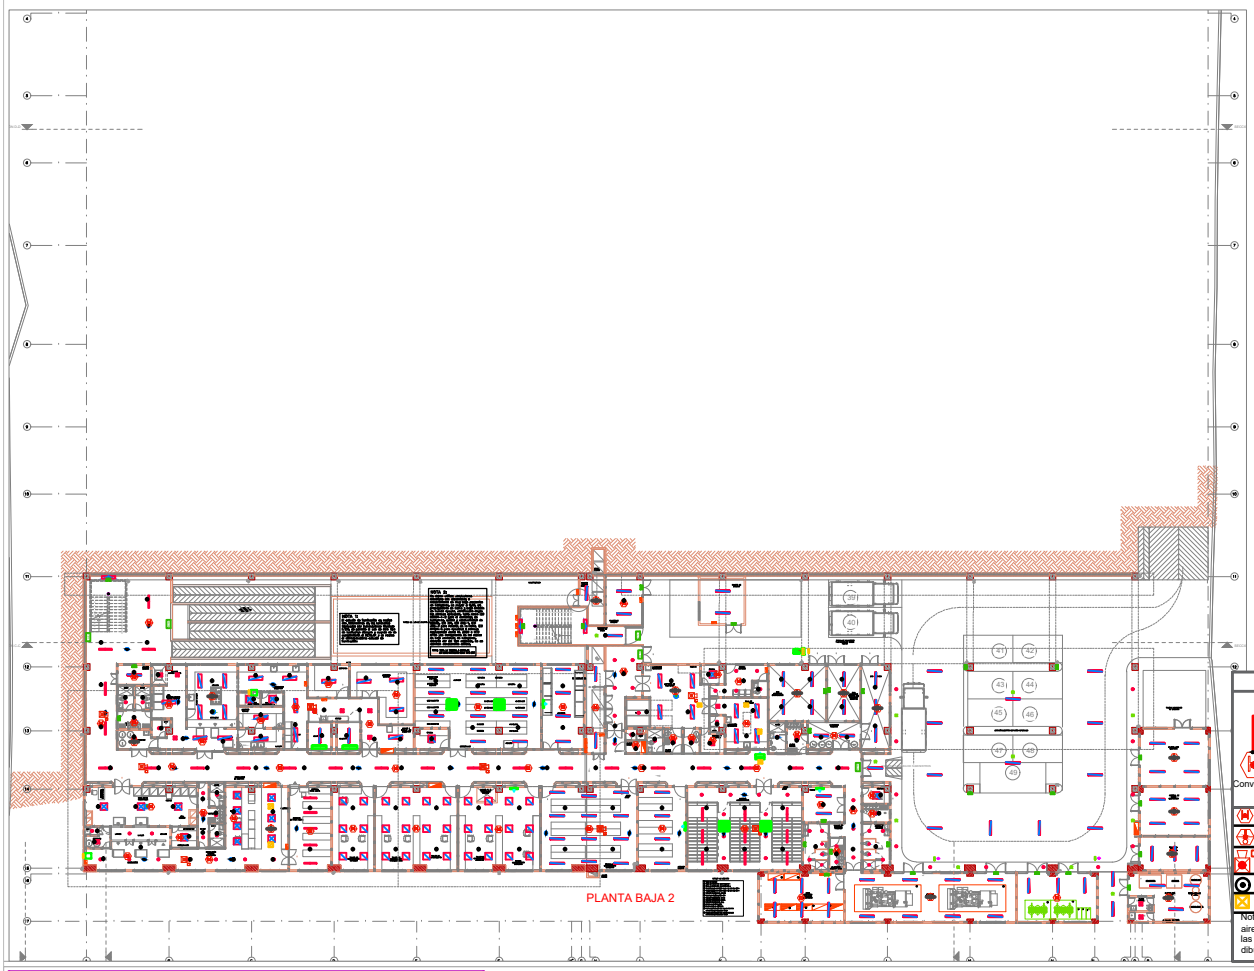


Despiece simbologico

Convencion | Tamaño real

	Detectector de humo
	Detectector termico
	Alarma estrobostopica
	Aspersor
	Rejilla aire acondicionado

Nota: Las rejillas,equipos de aire acondicionado y todas las luminarias se encuentran dibujadas en su tamaño real.

DEPARTAMENTO DEL TOLIMA MUNICIPIO DE CHAPARRAL

PROYECTO:

HOSPITAL SAN JUAN BAUTISTA E.S.E.

CONSTRUCCION NUEVO HOSPITAL SAN JUAN BAUTISTA

CONTRATISTA:

CONSORCIO HOSPITAL SAN JUAN BAUTISTA, REPRESENTANTE LEGAL ING CELSO ROMAN GONZALEZ

MINISTERIO DE SALUD Y DE PROTECCION SOCIAL

SECRETARIA DE SALUD

ARQ. GLORIA ESPERANZA VARGAS

DISEÑO ARQUITECTONICO

APOYO DISEÑO ARQUITECTONICO

ARQ. JAIME ANDRES PACHECO

GERENTE HOSPITAL:

DRA SARA MARITZA CAMPOS

INTERVENTOR:

LUIS FERNANDO TRIANA L.

CONTENIDO:

PLANTA BAJA 2

INSTALACIONES SOBRE CIELO RASO

ESCALA:

1:100

FECHA:

04/2022

PLANO:

INST-03