



PLANTA DE AMOBLAMIENTO
ESC._____1:50




PLANTA DE DISTRIBUCIÓN GENERAL
ESC._____1:50

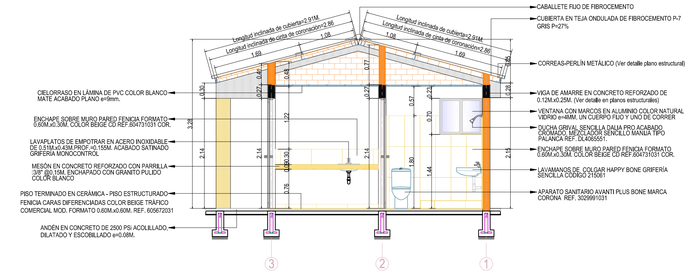


CORTE A - A
ESC._____1:50

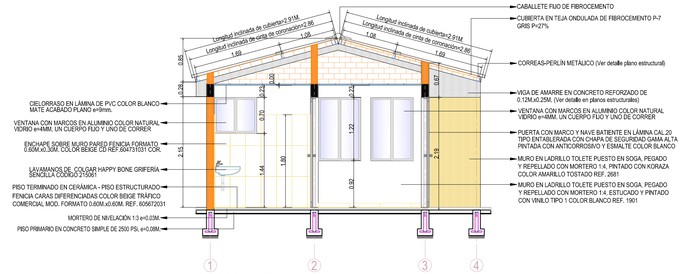


CORTE B - B
ESC._____1:50

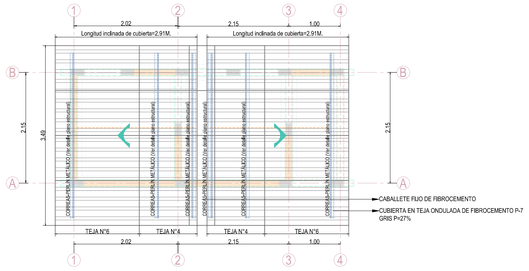


PLANTA DE CUBIERTA
ESC._____1:50

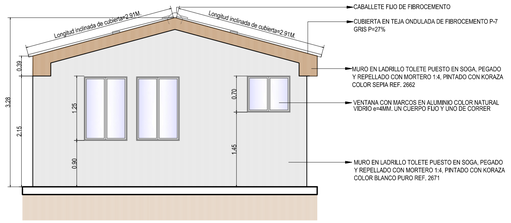


FACHADA POSTERIOR
ESC._____1:50

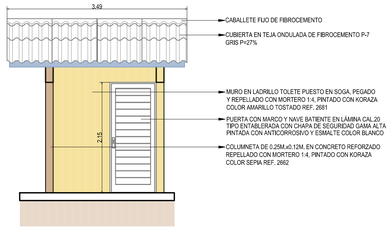

FACHADA LATERAL DERECHA
ESC._____1:50

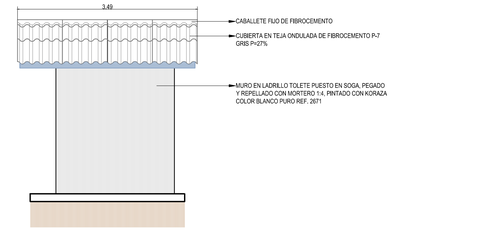

FACHADA LATERAL IZQUIERDA
ESC._____1:50

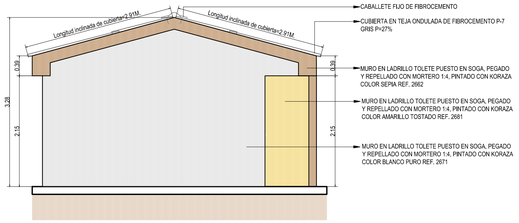

FACHADA FRONTAL
ESC._____1:50


NOTA IMPORTANTE

VERIFICAR LAS MEDIDAS DEL VANO EN OBRA ANTES DE FABRICAR PUERTAS, VENTANAS Y REJA. LAS MEDIDAS CONSIGNADAS CORRESPONDEN AL DISEÑO EN PLANOS.


CUADRO DE PUERTAS

TIPO	CANTIDAD	VANO		SENTIDO		LOCALIZACIÓN	ESPECIFICACIONES	FIGURA	OBSERVACIONES
		ALTURA	ANCHO	DERECHA	IZQUIERDA				
P-1	2	2,14 M.	0.90 M.	2	0	ACCESO (Fachada principal), BAÑO	PUERTA CON MARCO EN LÁMINA CAL.18 DOBLE NAVE BATIENTES TIPO ENTABLERADA CAL.18 CHAPA DE SEGURIDAD GAMA ALTA DOBLE PASADOR, PINTADA CON ANTICORROSIVO Y ESMALTE DOMÉSTICO COLOR BLANCO.		EN PUERTA DE ACCESO PRINCIPAL LA NAVE ABRE AL EXTERIOR EN EL BAÑO LA NAVE ABRE AL INTERIOR

TIPO	CANTIDAD	VANO		ANTEPECHO	LOCALIZACIÓN	ESPECIFICACIONES	FIGURA
		ALTURA	ANCHO				
V-1	2	1.24 M.	0.83 M.	0.90 M.	ACCESO	MARCO EN ALUMINIO ANODIZADO NATURAL 50-20 CON UN CUERPO FIJO, Y UNO DE CORRER VIDRIO DE e=0.004M.	
V-2	1	0.70 M.	0,83 M.	1,45 M.	BAÑO	MARCO EN ALUMINIO ANODIZADO NATURAL 50-20 CON UN CUERPO FIJO, Y UNO DE CORRER VIDRIO DE e=0.004M.	

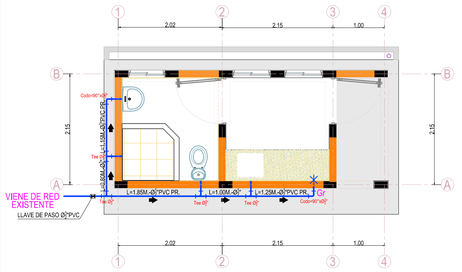



PLANTA DE RED HIDRÁULICA
ESC._____1:50

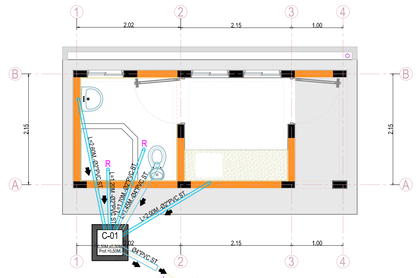


PLANTA DE RED SANITARIA
ESC._____1:50

CONVENCIONES	
TUBERIA Ø 1/2" PVC PR	LLAVE DE PASO Ø 1/2"
TEE PVC PR	GRIFO h=0.40M.
CODO 90° PVC PR	

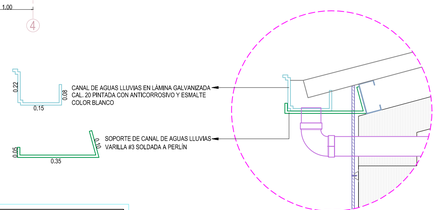


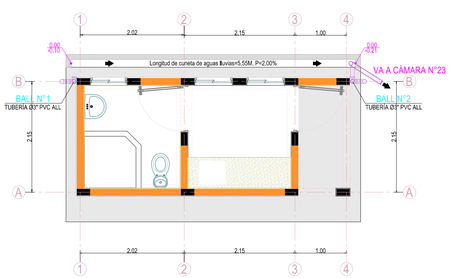


PLANTA DE RED AGUAS LLUVIAS
ESC._____1:50

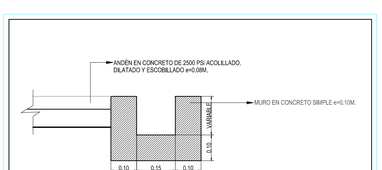


DETALLE N°2
CUNETA DE AGUAS LLUVIAS ESC._____1:10

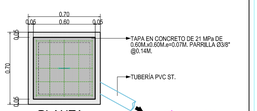

PLANTA
DISTRIBUCIÓN DE TAPAS ESC._____1:25

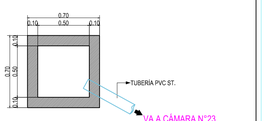


PLANTA
ESC._____1:25

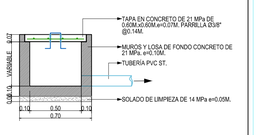

CORTE A - A
ESC._____1:25

DETALLE N°1
CAJA DE INSPECCIÓN 0.50M.x0.50M. ESC._____1:25

CONVENCIONES	
	TABLERO DE DISTRIBUCION
	INTERRUPTOR SENCILLO
	INTERRUPTOR DOBLE
	CONDUCTOR DE FASE
	CONDUCTOR DE NEUTRO
	CONDUCTOR DE TIERRA
	TOMACORRIENTE DE 110 V CON POLO A TIERRA
	SALIDA DE ILUMINACIÓN
	DUCTERÍA PVC POR CIELORRASO O PARED
	DUCTERÍA PVC POR PISO
	LÍNEA DE ACCIÓN PARA ILUMINACIÓN

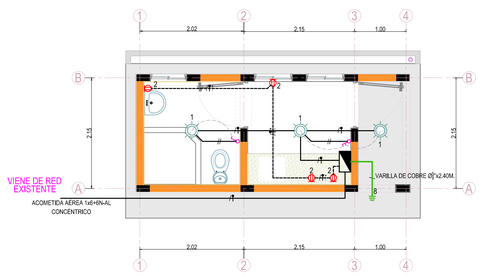

PLANTA DE RED ELÉCTRICA
ESC._____1:50

IMPRIMIR EN FORMATO 720mm.x1000mm ESC.: 1:50 PLUMAS CARGADAS

INFRAESTRUCTURA
Área de Salud y Saneamiento Básico

CONSTRUCCIÓN NASA KIWE — MINISTERIO DEL INTERIOR

PROYECTO:
SISTEMA DE ACUEDUCTO Y PTAR PARA LA LA VEREDA SAN MIGUEL RESGUARDO DE AVIRAMA
MUNICIPIO DE PÁEZ - DEPARTAMENTO DEL CAUCA

CONTIENE:
CASETA DE OPERADOR
DISEÑO ARQUITECTÓNICO, HIDROSANITARIO, AGUAS LLUVIAS Y ELECTRICO, DETALLES CONSTRUCTIVOS

CONSULTOR: CONSULTORIA AMBIENTAL Y DE SANEAMIENTO S.A.S. NIT 900.476.024-8 FELIPE JOSE CAICEDO VELASCO GERENTE GENERAL

OBSERO: Ing.FABIO JOSE DAZA MONTERO M.P. N° 19200-211928 CAUCA

FECHA: OCTUBRE DE 2022

ESCALA: 1:50

OBSERVACIONES:

DIBUJÓ: Del. FERNANDO VIDAL LÓPEZ CC. 1.004.040.056

REVISÓ: Ing. FERNANDO ISAAC CERON ROSADA M.P. 19252-281527 CAUCA

APROBÓ: Ing.DIEGO FELIPE CUERVO GONZALEZ M.P. 19202-241151 CAUCA

F11 - P06 - OI - 430
VERSIÓN 5
FECHA DE ACTUALIZACIÓN 5 DE FEBRERO DE 2019

PLANO N°: H14/15

LA UNIDAD NO SE RESPONDE DE ESTE DISEÑO SI ES MODIFICADO SIN CONSULTA DE CAMBIO VERBAL Y POR ESCRITO