BIBLIOTECA ATÁNQUEZ, CESAR	CATEGORÍA	NUMERACIÓN	CONTENIDO	ESCALA
		A-000	LISTADO PLANOS	N/A
GENERALES	A-100	A-100	LOCALIZACIÓN	750
			IMPLANTACIÓN	250
			CUADRO ÁREAS	N/A
		A-101	PLANTA GENERAL	100
		A-102	CUBIERTAS	100
		A-110	FACHADAS	100
		A-111	FACHADAS	100
		A-120	CORTES	100
		A-121	CORTES	100
DETALLES	A-200	A-200	PLANTA DE DETALLE, MUROS Y PISOS	50
		A-210	DETALLES BAÑOS	25
		A-211	DETALLES COCINETA	25
		A-212	DETALLES C. ELÉCTRICO Y BODEGA	25
		A-220	CORTES POR FACHADA	20
		A-230	DETALLE TANQUES	25
CARPINTERÍA METÁLICA Y MADERA	A-400	A-410	PUERTAS Y CELOSÍA	20
		A-411	PERSIANA DE MADERA	20
ELÉCTRICO	A-500	A-501	RED NORMAL Y REGULADA	50
		A-502	ILUMINACIÓN	50
		A-503	DIAGRAMA UNIFILAR	50
		A-504	VENTILACIÓN	50
		A-505	RED DE DATOS	50
		A-506	DETALLES	50
HIDRÁULICO	A-600	A-601	REDES HIDRÁULICAS, AGUA POTABLE Y REUTILIZACIÓN DE AGUA LLUVIA	50
		A-602	REDES HIDRÁULICAS, AGUA POTABLE Y REUTILIZACIÓN DE AGUA LLUVIA	50
		A-603	REDES DESAGÜES, AGUAS RESIDUALES Y LLUVIAS CUBIERTAS	50
		A-604	REDES DE EXTINTORES PORTÁTILES PARA PROTECCIÓN CONTRA INCENDIOS	50
SEÑALÉTICA	A-700	A-700	SEÑALÉTICA PRINCIPAL	1
		A-701	SEÑALÉTICA GENERAL	1

NOTAS

Todas las recomendaciones y cálculos estarán consignados en los planos y memorias del diseño estructural, las especificaciones aquí mencionadas son meramente representativas del diseño y servirán de guía a los planos específicos y documentos anexos.

1. Todos los elementos que no estén consignados en estos planos o en los planos técnicos no son responsabilidad del equipo profesional de diseñadores del proyecto.
2. El constructor debe garantizar que todos los elementos de construcción cumplan con un nivel de desempeño (bueno) según lo exigido por la norma NSR-10/Capitulo A.9 elementos no estructurales.
3. La información y soluciones que no se han consignado en los cortes de detalle y que corresponden a elementos no estructurales que se les deba dar solución estructural, se solucionaran en el comité de proyecto y quedaran consignados en el libro oficial de obra o similar.
4. Los elementos estructurales, así como las sub-bases descritas en estos planos, son meramente representativos y deberán ser ejecutados según el diseño estructural, suelos y recomendaciones de geotecnia.
5. Todos los elementos de concreto deben llevar las aristas achaflanadas.

Culturas

PROYECTO

BIBLIOTECA ATÁNQUEZ, CESAR

DISEÑO

GRUPO DE INFRAESTRUCTURA CULTURAL

MINISTERIO DE LAS CULTURAS, LAS ARTES Y LOS SABERES

COORDINADOR:

JULIANA RAMÍREZ

COLABORADOR:

XXX

DIBUJANTE:

XXX

CONTRATISTA:

DIRECTOR DE PROYECTO:

NOMBRE:
MAT. No.

INTERVENTORÍA:

DIRECTOR DE INTERVENTORÍA:

NOMBRE:
MAT. No.

MODIFICACIONES:

VERSIÓN	FECHA	MODIFICACIÓN

CONTENIDO:

LISTADO PLANOS
NOTAS

ESCALA

N/A

PLANO Nº


A-000

VERSIÓN

V1

ARCHIVO:

2025.05.28_ATANQUEZ_IMPLANTACION Y GENERALES F.dwg

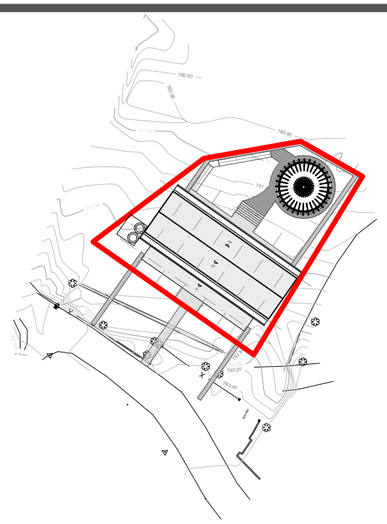


P1 LOCALIZACIÓN
Esc. 1:750

N

BIBLIOTECA ATÁNQUEZ, CESAR		
	UNIDAD	VLR TOTAL
Área Cubierta	m2	303,35
Área Construida Cerrada	m2	213,82
Índice de Ocupación		0,47
Índice de Construcción		1,00

Perímetro Lote	**m**	**103,83**
Área Lote	**m2**	**642,11**

P1 CUADRO DE ÁREAS
Esc. N/A

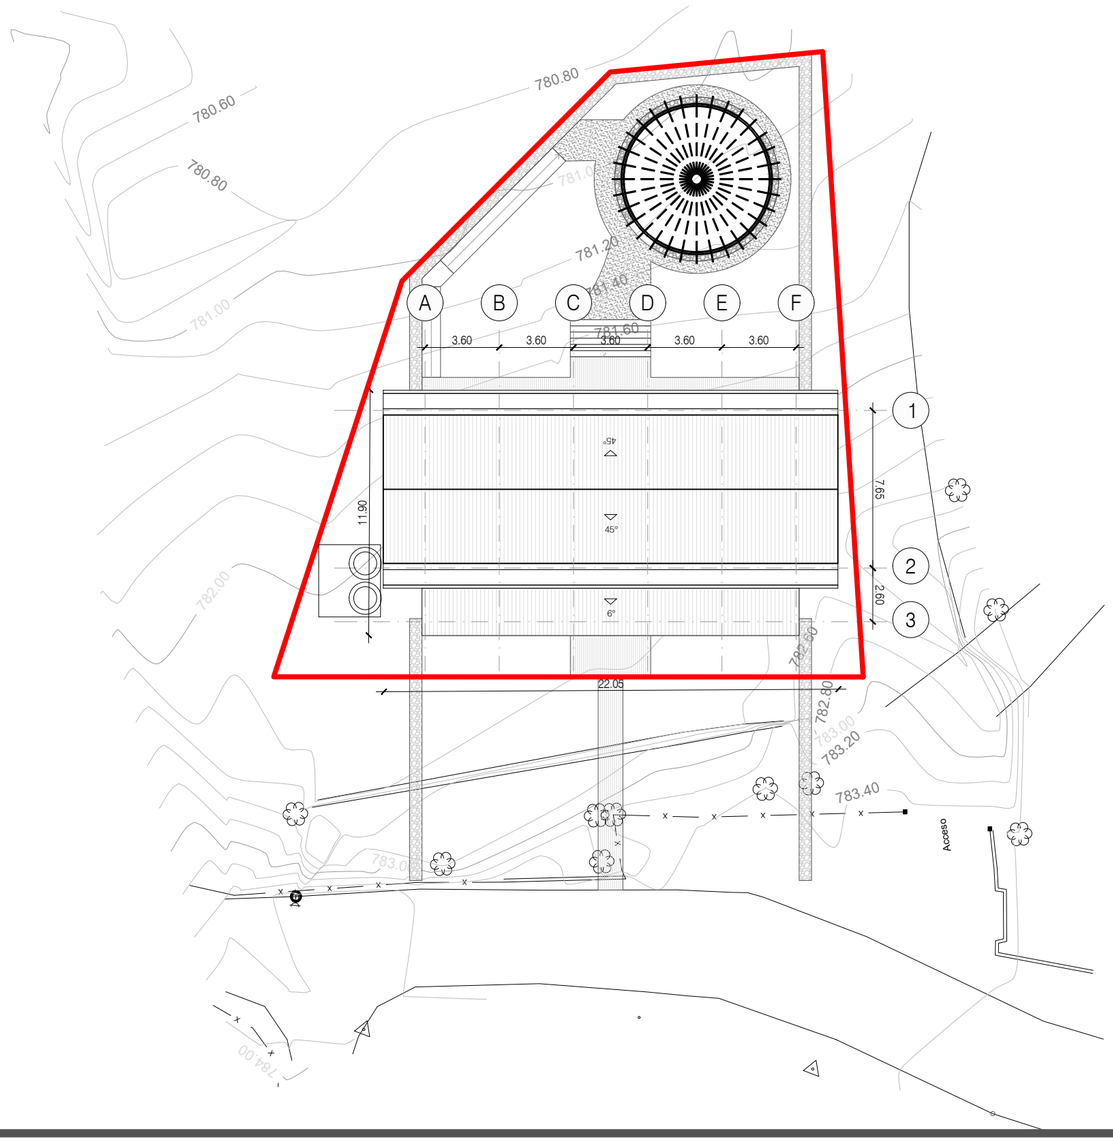

P1 IMPLANTACIÓN
Esc. 1:250

N

Culturas

PROYECTO

BIBLIOTECA ATÁNQUEZ, CESAR

DISEÑO

GRUPO DE INFRAESTRUCTURA CULTURAL

MINISTERIO DE LAS CULTURAS, LAS ARTES Y LOS SABERES

COORDINADOR:

JULIANA RAMÍREZ

COLABORADOR:

XXX

DIBUJANTE:

XXX

CONTRATISTA:

DIRECTOR DE PROYECTO:

NOMBRE:
MAT. No.

INTERVENTORÍA:

DIRECTOR DE INTERVENTORÍA:

NOMBRE:
MAT. No.

MODIFICACIONES:

VERSIÓN	FECHA	MODIFICACIÓN

CONTENIDO:

LOCALIZACIÓN
IMPLANTACIÓN
CUADRO DE ÁREAS

ESCALA

N/A

PLANO Nº


A-100

VERSIÓN

V1

ARCHIVO:

2025.05.28_ATANQUEZ_IMPLANTACION Y GENERALES F.dwg

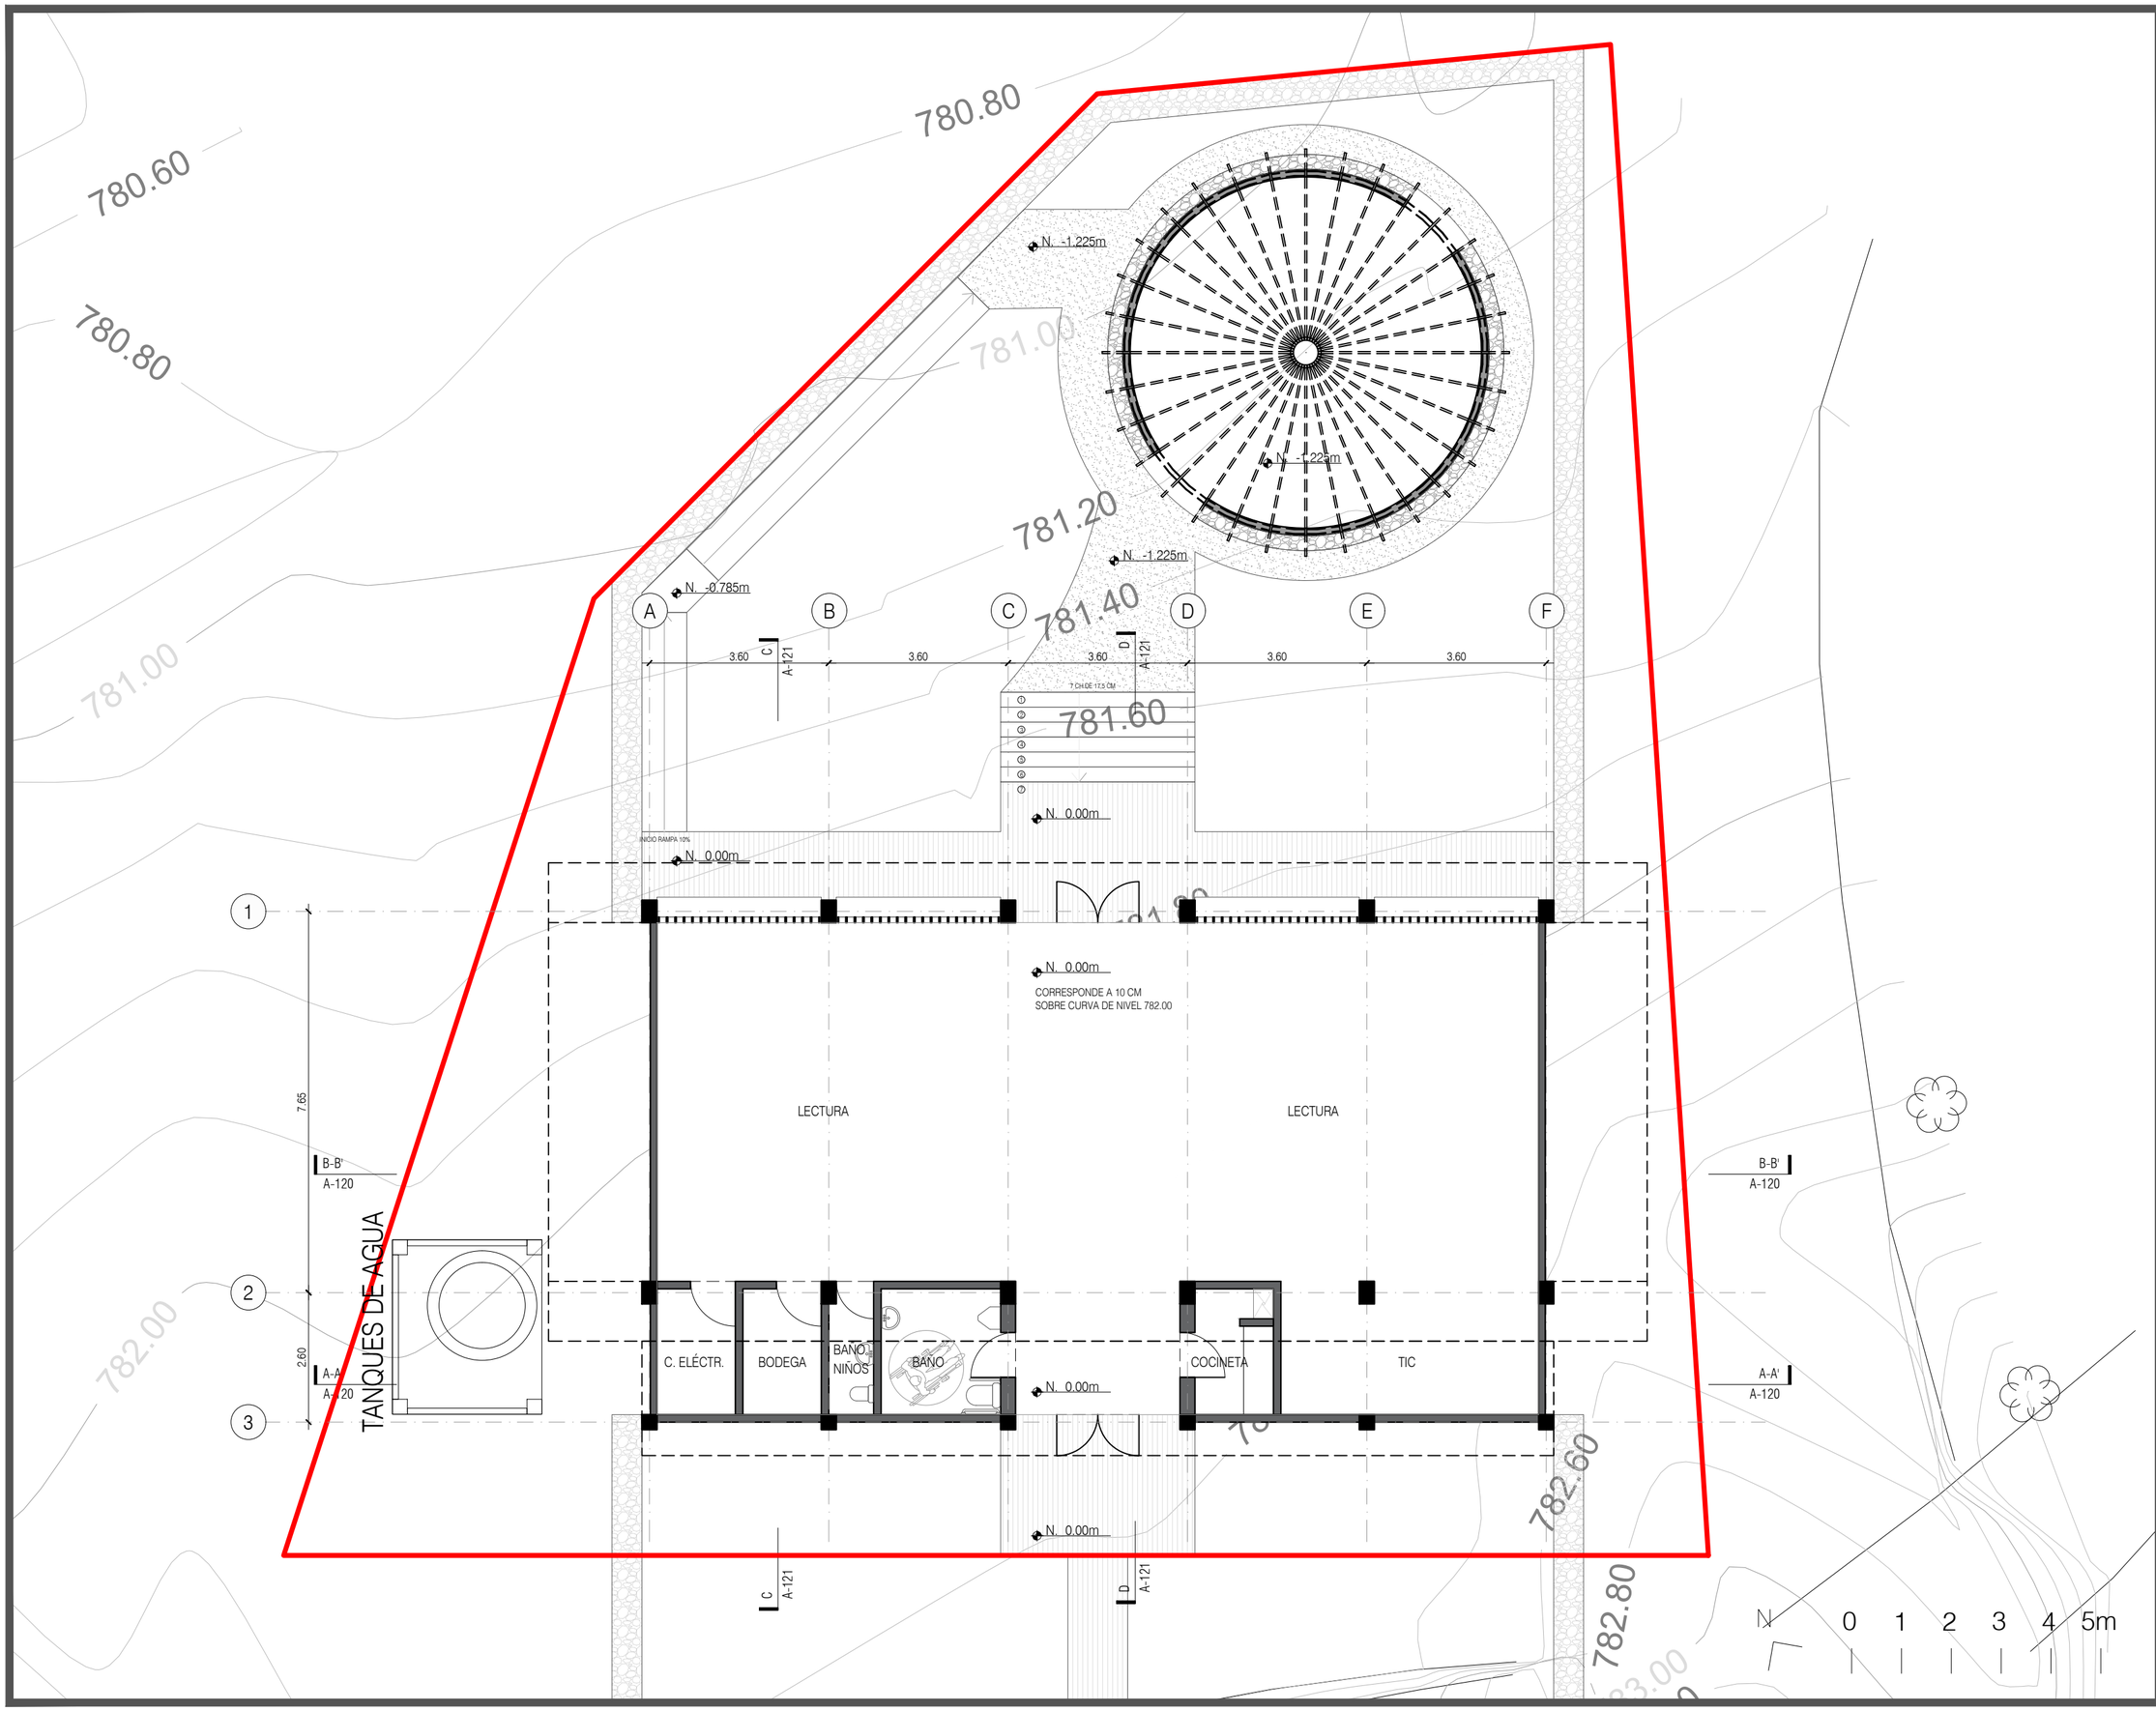

Culturas

PROYECTO

BIBLIOTECA ATÁNQUEZ, CESAR

DISEÑO

GRUPO DE INFRAESTRUCTURA CULTURAL

MINISTERIO DE LAS CULTURAS, LAS ARTES Y LOS SABERES

COORDINADOR:

JULIANA RAMÍREZ

COLABORADOR:

XXX

DIBUJANTE:

XXX

CONTRATISTA:

DIRECTOR DE PROYECTO:

NOMBRE:
MAT. No.

INTERVENTORÍA:

DIRECTOR DE INTERVENTORÍA:

NOMBRE:
MAT. No.

MODIFICACIONES:

VERSIÓN	FECHA	MODIFICACIÓN

CONTENIDO:

PLANTA
GENERAL

ESCALA

1:100

PLANO Nº


A-101

VERSIÓN

V1

ARCHIVO:

2025.05.28_ATANQUEZ_IMPLANTACION Y GENERALES F.dwg

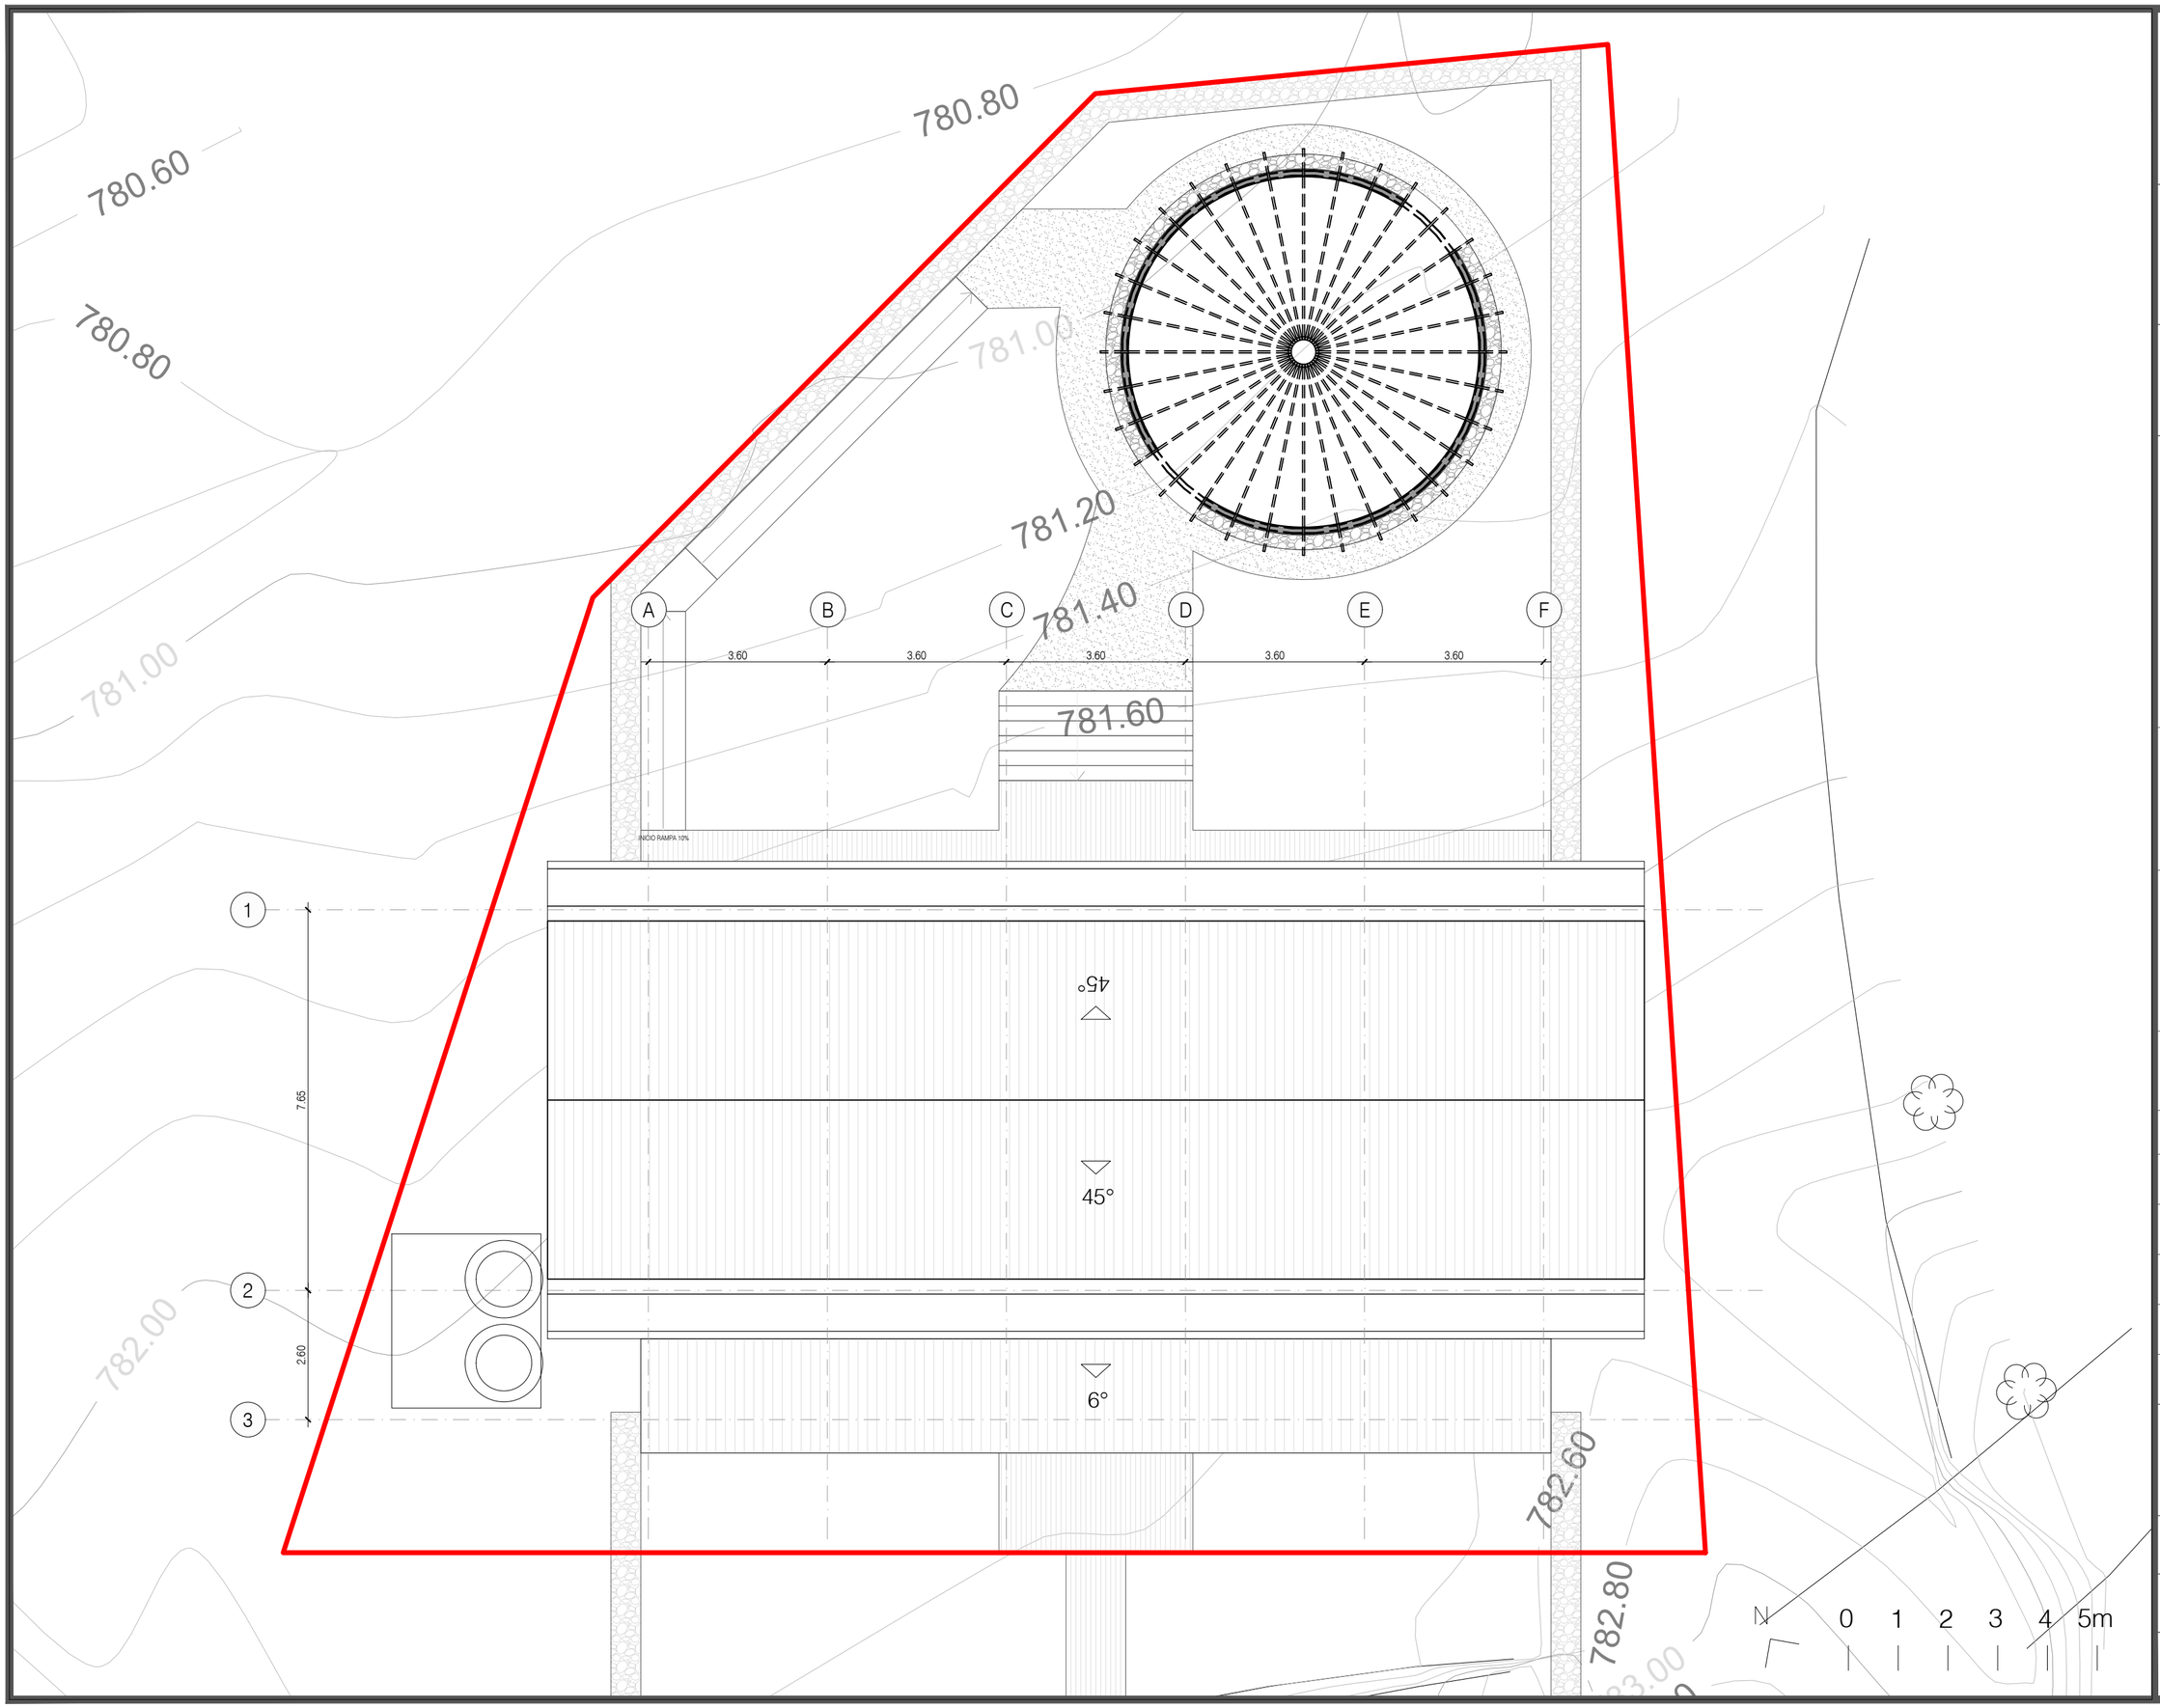

Culturas

PROYECTO

BIBLIOTECA ATÁNQUEZ, CESAR

DISEÑO

GRUPO DE INFRAESTRUCTURA CULTURAL

MINISTERIO DE LAS CULTURAS, LAS ARTES Y LOS SABERES

COORDINADOR:

JULIANA RAMÍREZ

COLABORADOR:

XXX

DIBUJANTE:

XXX

CONTRATISTA:

DIRECTOR DE PROYECTO:

NOMBRE:
MAT. No.

INTERVENTORÍA:

DIRECTOR DE INTERVENTORÍA:

NOMBRE:
MAT. No.

MODIFICACIONES:

VERSIÓN	FECHA	MODIFICACIÓN

CONTENIDO:

PLANTA
CUBIERTAS

ESCALA

1:100

PLANO Nº

A-102

VERSIÓN

V1

ARCHIVO:

2025.05.28_ATANQUEZ_IMPLANTACION Y GENERALES F.dwg



P1 FACHADA 1
Esc. 1:100

P1 FACHADA 2
Esc. 1:100

Culturas

PROYECTO

BIBLIOTECA ATÁNQUEZ, CESAR

DISEÑO

GRUPO DE INFRAESTRUCTURA CULTURAL

MINISTERIO DE LAS CULTURAS, LAS ARTES Y LOS SABERES

COORDINADOR:

JULIANA RAMÍREZ

COLABORADOR:

XXX

DIBUJANTE:

XXX

CONTRATISTA:

DIRECTOR DE PROYECTO:

NOMBRE:
MAT. No.

INTERVENTORÍA:

DIRECTOR DE INTERVENTORÍA:

NOMBRE:
MAT. No.

MODIFICACIONES:

VERSIÓN	FECHA	MODIFICACIÓN

CONTENIDO:

FACHADAS
LONGITUDINALES

ESCALA

1:100

PLANO Nº


A-110

VERSIÓN


V1

ARCHIVO:

2025.05.28_ATANQUEZ_IMPLANTACION Y GENERALES F.dwg

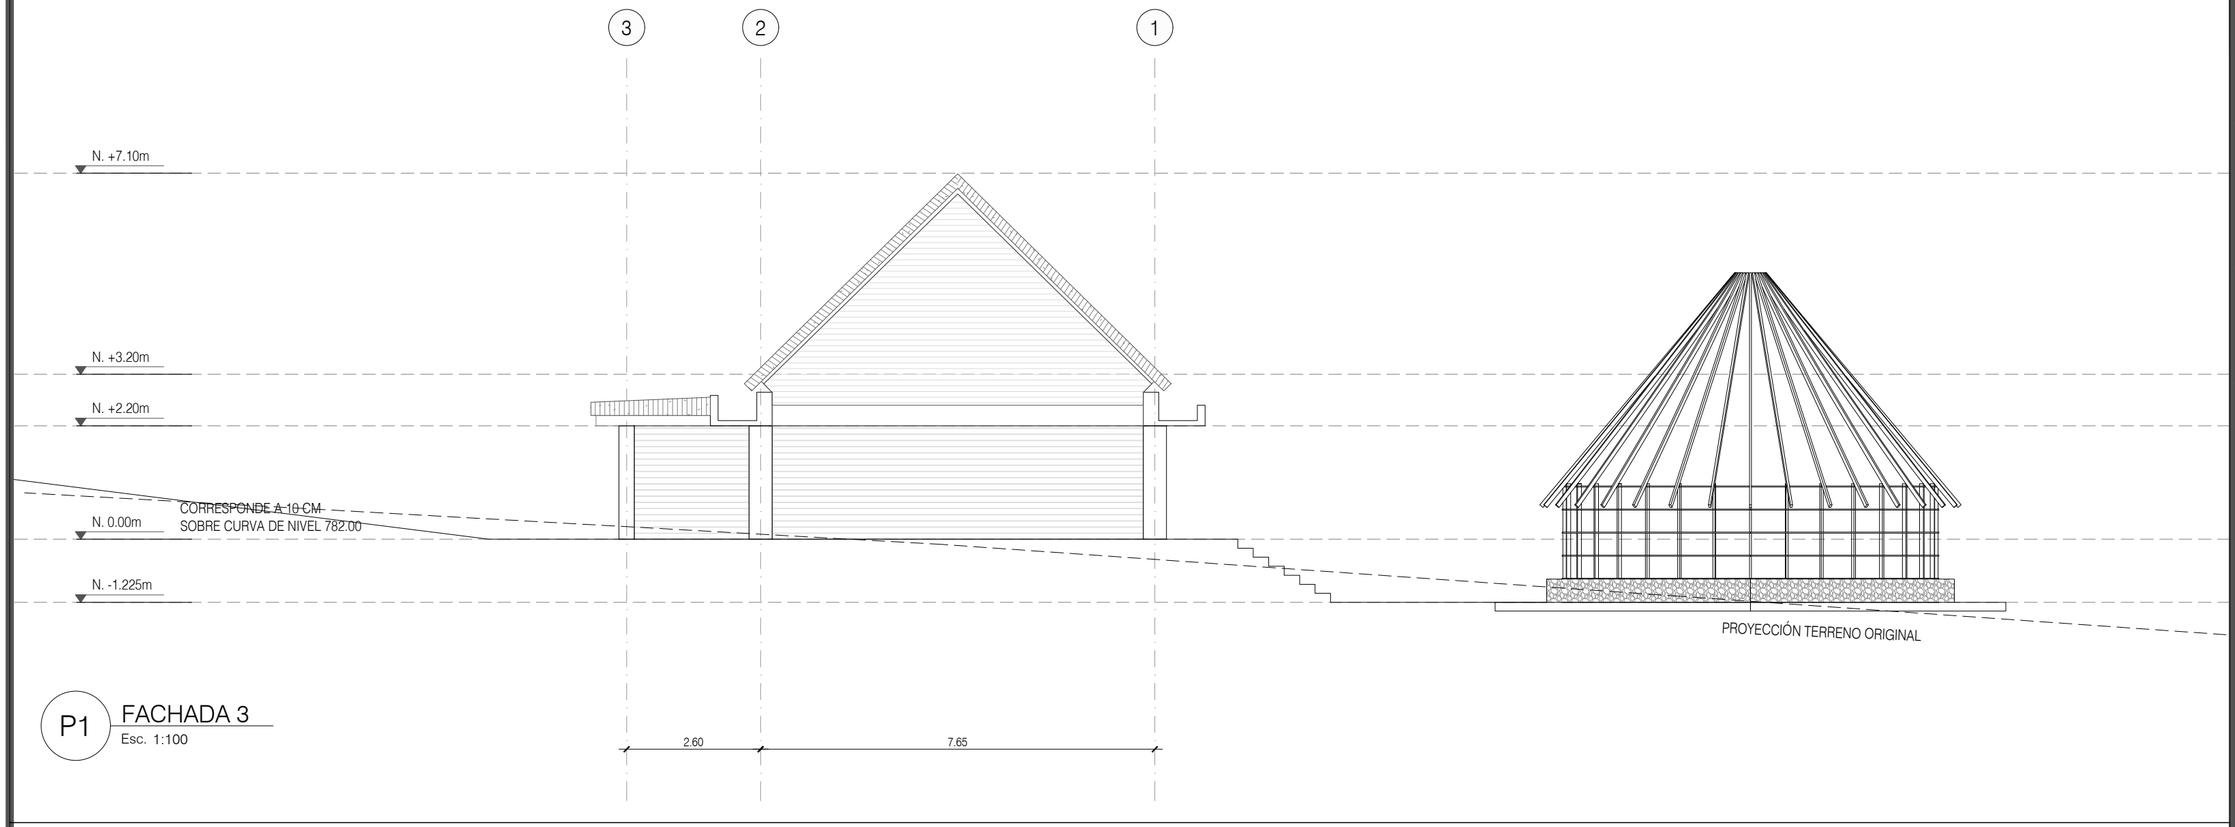

P1 FACHADA 3
Esc. 1:100

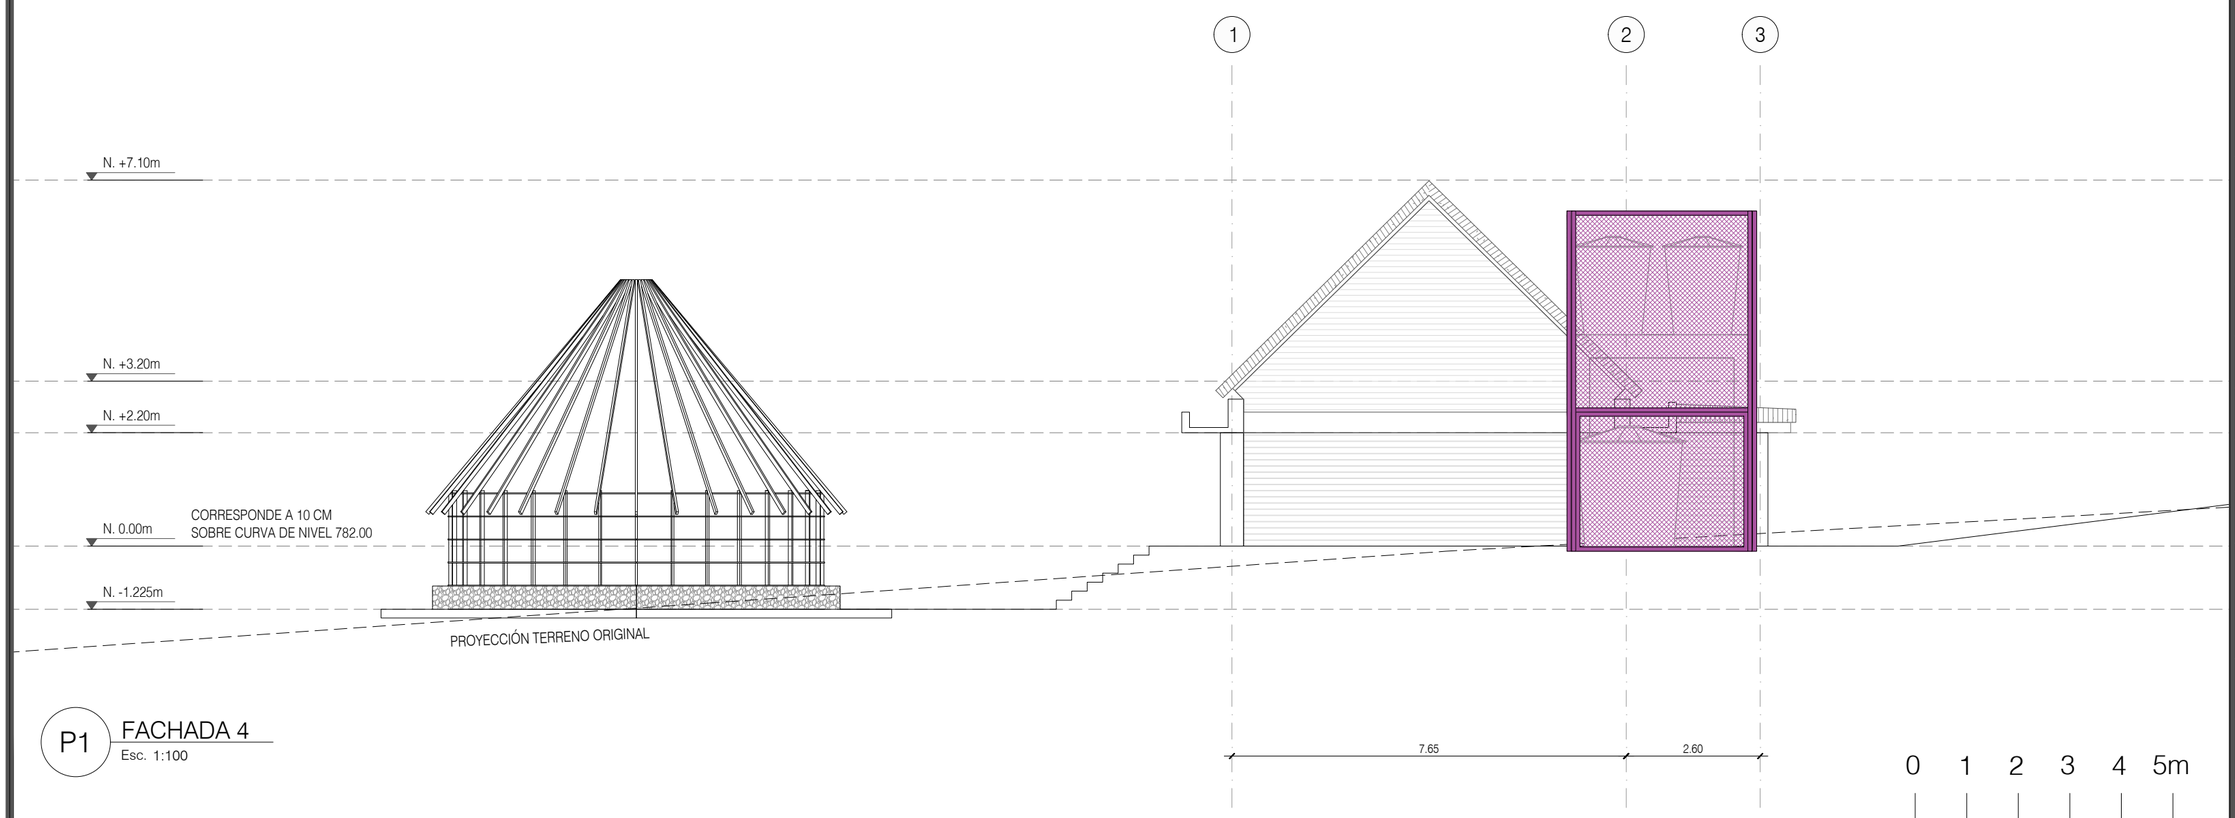

P1 FACHADA 4
Esc. 1:100

Culturas

PROYECTO

BIBLIOTECA ATÁNQUEZ, CESAR

DISEÑO

GRUPO DE INFRAESTRUCTURA CULTURAL

MINISTERIO DE LAS CULTURAS, LAS ARTES Y LOS SABERES

COORDINADOR:

JULIANA RAMÍREZ

COLABORADOR:

XXX

DIBUJANTE:

XXX

CONTRATISTA:

DIRECTOR DE PROYECTO:

NOMBRE:
MAT. No.

INTERVENTORÍA:

DIRECTOR DE INTERVENTORÍA:

NOMBRE:
MAT. No.

MODIFICACIONES:

VERSIÓN	FECHA	MODIFICACIÓN

CONTENIDO:

FACHADA
TRANSVERSAL

ESCALA


1:100

PLANO Nº A-111

VERSIÓN V1

ARCHIVO:

2025.05.28_ATANQUEZ_IMPLANTACION Y GENERALES F.dwg

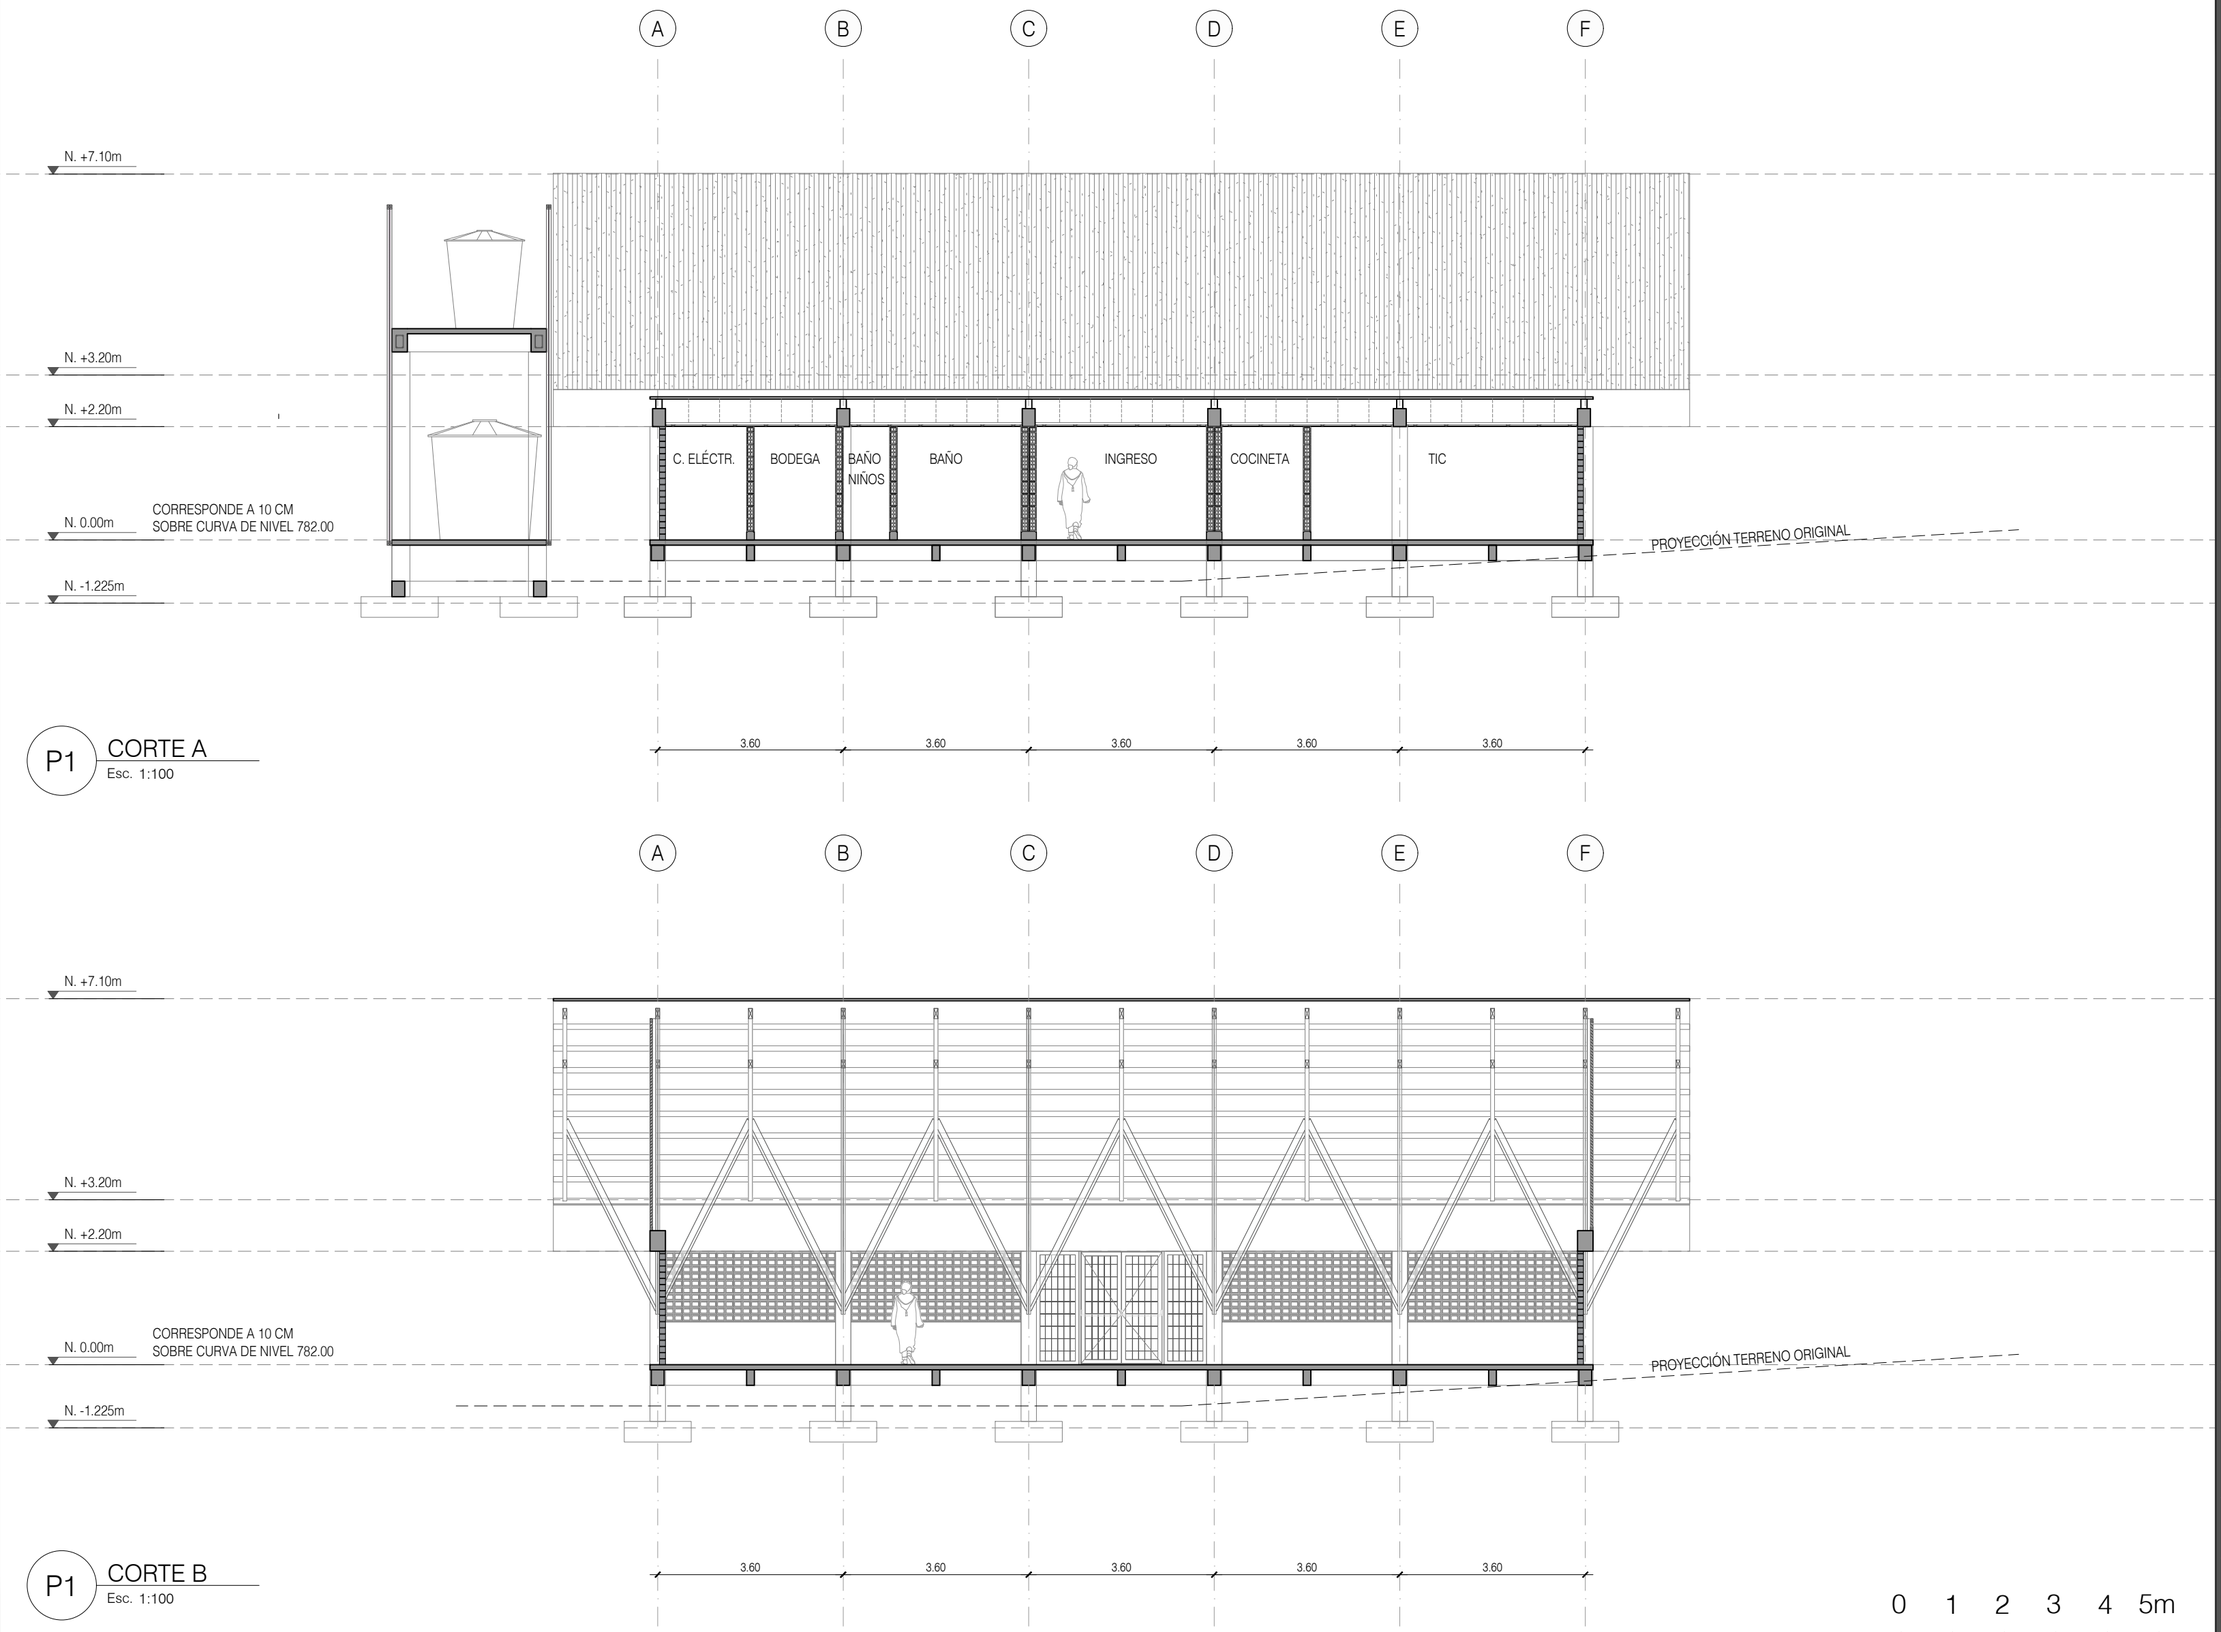

P1 CORTE A
Esc. 1:100

P1 CORTE B
Esc. 1:100

0 1 2 3 4 5m

Culturas

PROYECTO

BIBLIOTECA ATÁNQUEZ, CESAR

DISEÑO

GRUPO DE INFRAESTRUCTURA CULTURAL

MINISTERIO DE LAS CULTURAS, LAS ARTES Y LOS SABERES

COORDINADOR:

JULIANA RAMÍREZ

COLABORADOR:

XXX

DIBUJANTE:

XXX

CONTRATISTA:

DIRECTOR DE PROYECTO:

NOMBRE:
MAT. No.

INTERVENTORÍA:

DIRECTOR DE INTERVENTORÍA:

NOMBRE:
MAT. No.

MODIFICACIONES:

VERSIÓN	FECHA	MODIFICACIÓN

CONTENIDO:

CORTES
LONGITUDINALES

ESCALA


1:100

PLANO Nº A-120


VERSIÓN V1

ARCHIVO:

2025.05.28_ATANQUEZ_IMPLANTACION Y GENERALES F.dwg

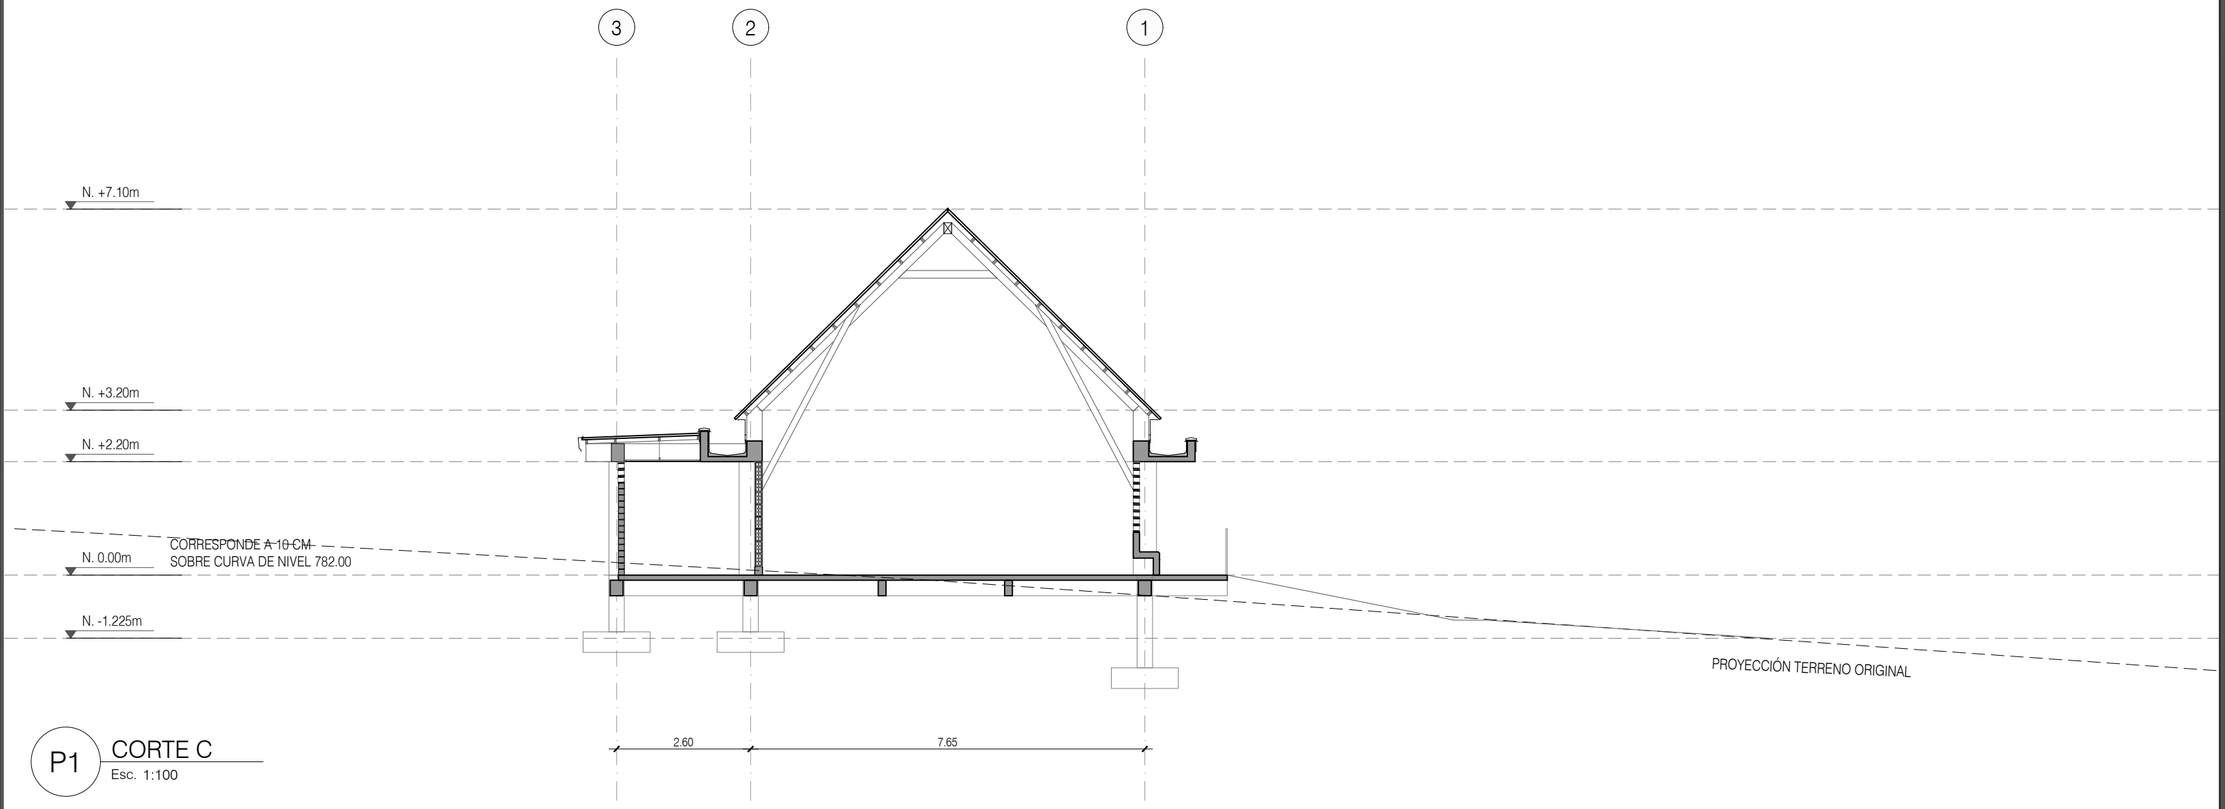

P1 CORTE C
Esc. 1:100

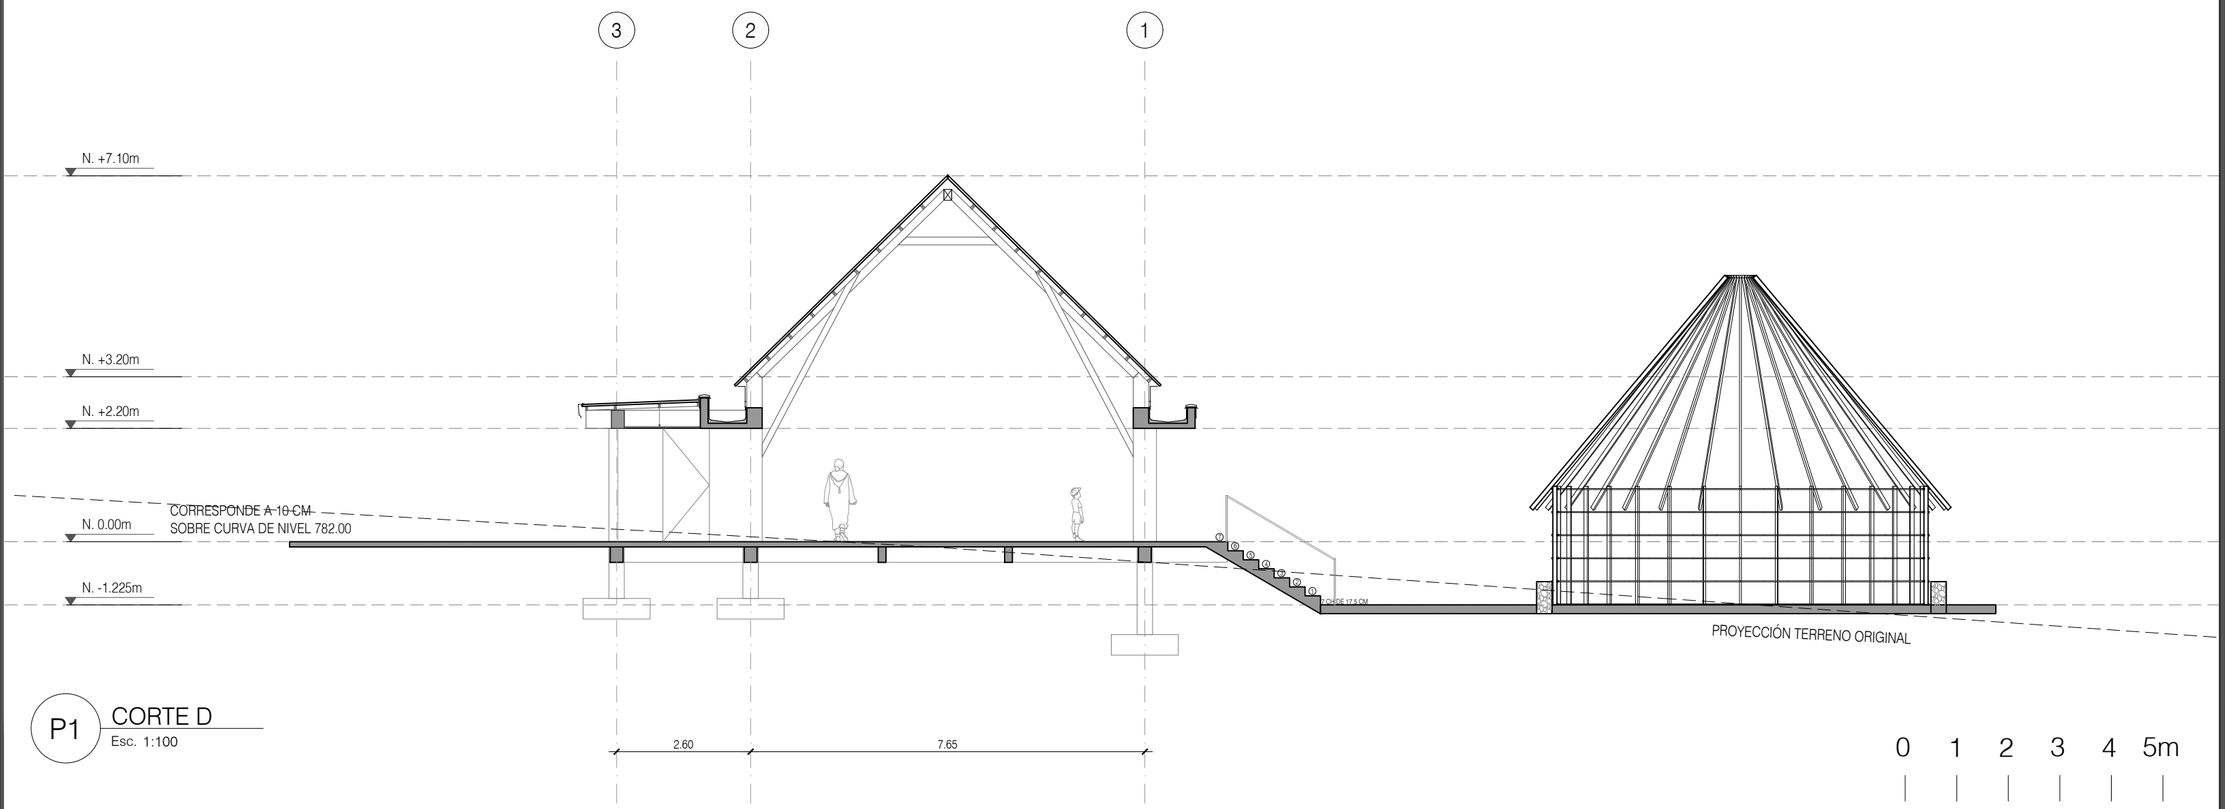

P1 CORTE D
Esc. 1:100

0 1 2 3 4 5m

Culturas

PROYECTO

BIBLIOTECA ATÁNQUEZ, CESAR

DISEÑO

GRUPO DE INFRAESTRUCTURA CULTURAL

MINISTERIO DE LAS CULTURAS, LAS ARTES Y LOS SABERES

COORDINADOR:

JULIANA RAMÍREZ

COLABORADOR:

XXX

DIBUJANTE:

XXX

CONTRATISTA:

DIRECTOR DE PROYECTO:

NOMBRE:
MAT. No.

INTERVENTORÍA:

DIRECTOR DE INTERVENTORÍA:

NOMBRE:
MAT. No.

MODIFICACIONES:

VERSIÓN	FECHA	MODIFICACIÓN

CONTENIDO:

CORTES
TRANSVERSALES

ESCALA


1:100

PLANO Nº A-121

VERSIÓN V1

ARCHIVO:

2025.05.28_ATANQUEZ_IMPLANTACION Y GENERALES F.dwg

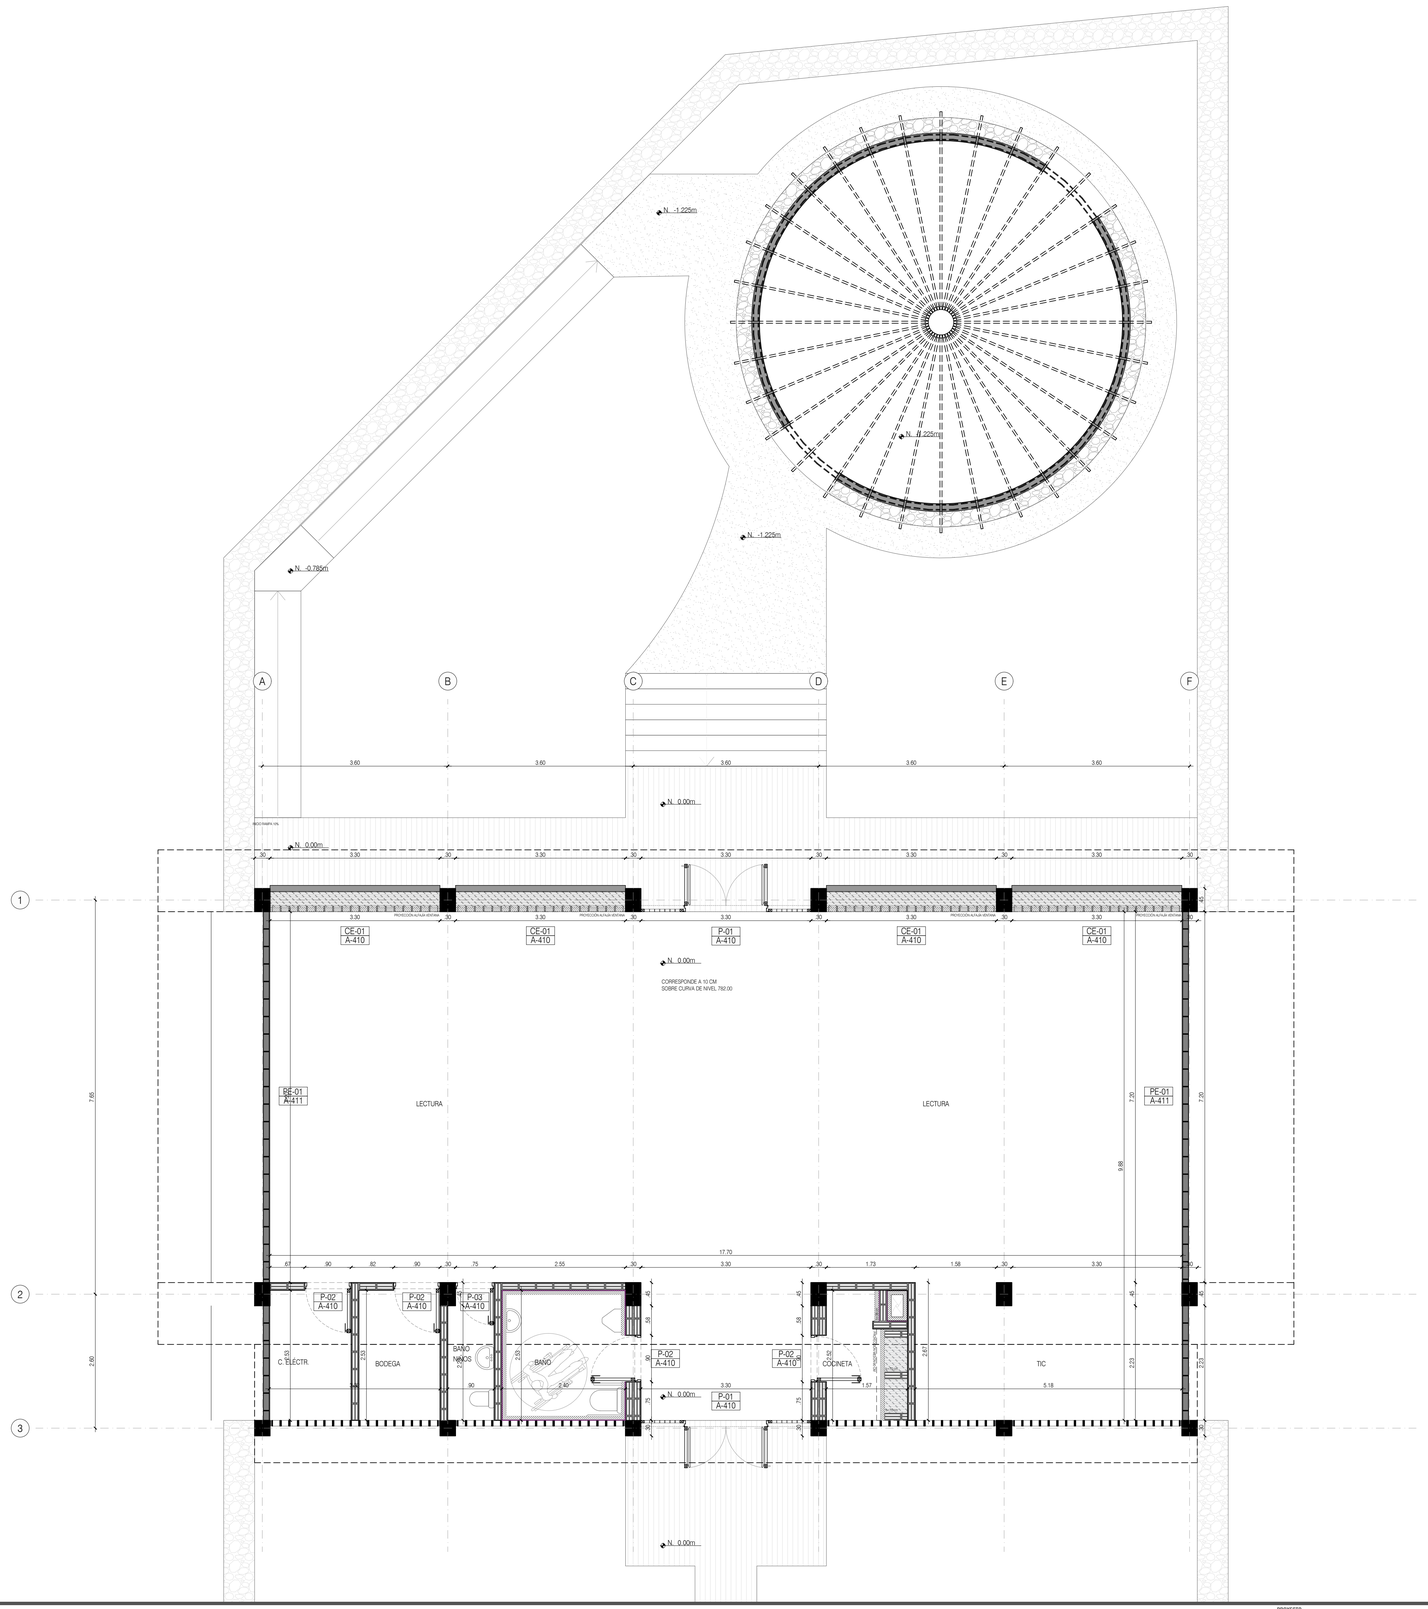

CONVENCIONES

- ACABADO DE PISO EN CONCRETO ESCOBEADO
- ACABADO DE PISO EN CONCRETO ALLANADO
- MURO DE GAVIÓN
- POYO DE 8CM DESDE NIVEL FINO, AFINADO TERMINADO EN ESMALTE TERRACOTA
- ZÓCALO SANITARIO EN GRES TIPO MEDIA-CAÑA
- MURO EN CONCRETO A LA VISTA
- MURO EN BLOQUE N° 5 CON PAÑETE EN MORTERO, ACABADO EN PINTURA LAVABLE COLOR POR DEFINIR
- MURETE EN BLOQUE N° 5 CON PAÑETE EN MORTERO, ACABADO EN ESMALTE BLANCO
- MURO EN BLOQUE N° 5 ENCHAPADO EN NEW TABLÓN TRADICIÓN 30X30 CM

P-xx / A-xx — CARPINTERÍA METÁLICA. PUERTA NÚMERO xx

REFERIRSE A PLANO NÚMERO xx PARA VER DETALLE

PE-xx / A-xx — CARPINTERÍA DE MADERA. PERSIANA NÚMERO xx

REFERIRSE A PLANO NÚMERO xx PARA VER DETALLE

CE-xx / A-xx — CELOSÍA NÚMERO xx

REFERIRSE A PLANO NÚMERO xx PARA VER DETALLE

NOTAS

1. ALTURA DE MURO MAMPOSTERÍA MEDIDO DESDE EL NIVEL LOSA DE CEMENTO NIVEL: 0.00m + 0.10m
2. VERIFICAR MEDIDAS PARA VANOS DE PUERTAS Y VENTANAS EN OBRA

N

0 1 2 3 4 5m

PROYECTO

Culturas

PROYECTO TIPO

DISEÑO

GRUPO DE INFRAESTRUCTURA CULTURAL

MINISTERIO DE LAS CULTURAS, LAS ARTES Y LOS SABERES

COORDINADOR:

JULIANA RAMIREZ

COLABORADOR:

XXX

DIBUJANTE:

XXX

CONTRATISTA:

DIRECTOR DE PROYECTO:

NOMBRE:
MAT. No.

INTERVENTORIA:

DIRECTOR DE INTERVENTORIA:

NOMBRE:
MAT. No.

MODIFICACIONES:

VERSIÓN	FECHA	MODIFICACIÓN

CONTENIDO:

PLANTA DE DETALLE - MUROS, PISOS, PUERTAS Y VENTANAS


ESCALA: 1:50

PLANO N°: A-200

VERSIÓN: V1

ARCHIVO:

2025-05-28_ATANQUEZ_IMPLANTACION Y GENERALES F.dwg

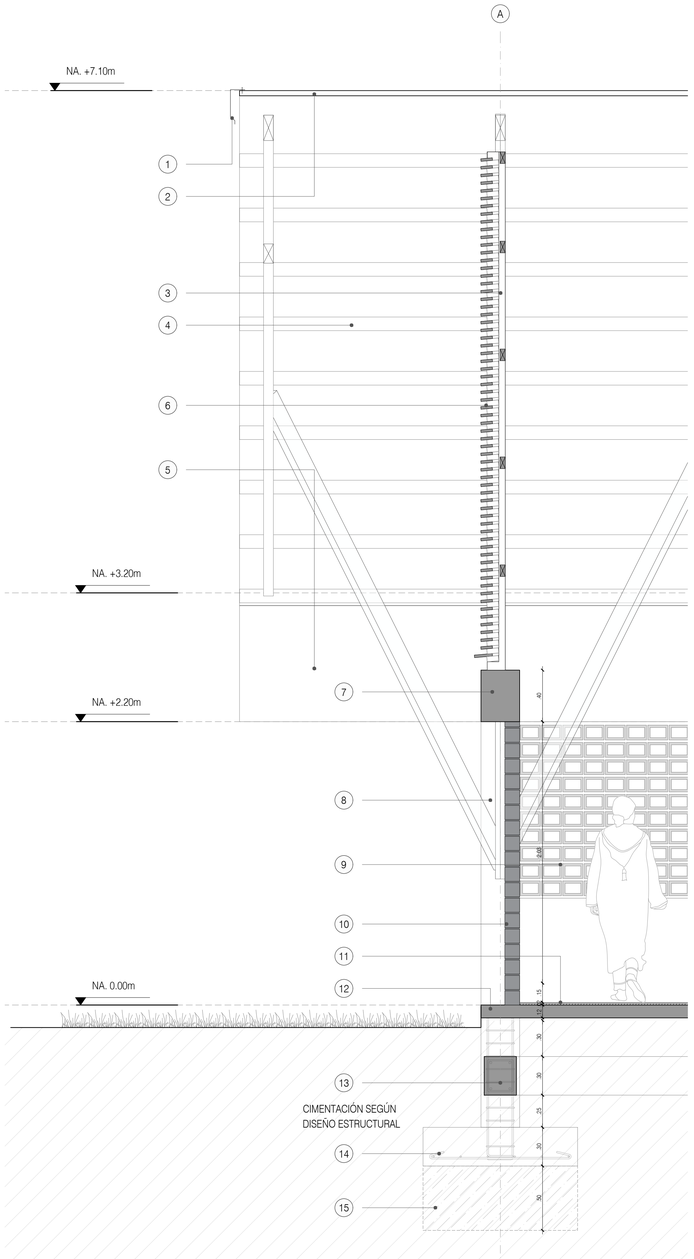

1 FLANCHE EN LÁMINA GALVANIZADA CAL. 22 SEGÚN DISEÑO (11.01.08)

2 CUBIERTA EN TEJA TERMOACÚSTICA TIPO SÁNDWICH (11.01.03)

3 ESTRUCTURA EN MADERA ESTRUCTURAL SAPÁN 3"X6" (6.02.16)

4 CORREAS EN MADERA ESTRUCTURAL SAPÁN 2"X4" (6.02.15)

5 VIGA CANAL AÉREA EN CONCRETO REFORZADO 4.000 PSI. INCLUYE PENDIENTADO E IMPERMEABILIZACIÓN (5.30)

6 PE-01. PANELES TIPO PERSIANA EN MADERA DE PINO AMARILLO (14.01)

7 VIGA AÉREA EN CONCRETO REFORZADO 4.000 PSI (5.14)

8 COLUMNA DE CONCRETO REFORZADO 4.000 PSI (5.11)

9 MURO EN CELOSÍA CUADRADA DE 16x11,5x11cm (10.21)

10 MURO DE LADRILLO ESTRUCTURAL DE 0,33x11,5x0,11cm (10.20)


11 ACABADO DE PISO EN CONCRETO ALLANADO (13.01.11)

12 PLACA DE CONTRAPISO EN CONCRETO REFORZADO (5.03)

13 VIGA DE AMARRE EN CONCRETO IMPERMEABILIZADO 3.000 PSI (3.08)

14 ZAPATA EN CONCRETO IMPERMEABILIZADO 3.000 PSI (3.05)

15 CONCRETO CICLÓPEO SEGÚN ESTUDIO DE SUELOS Y DISEÑO DE CIMENTACIÓN (3.02)

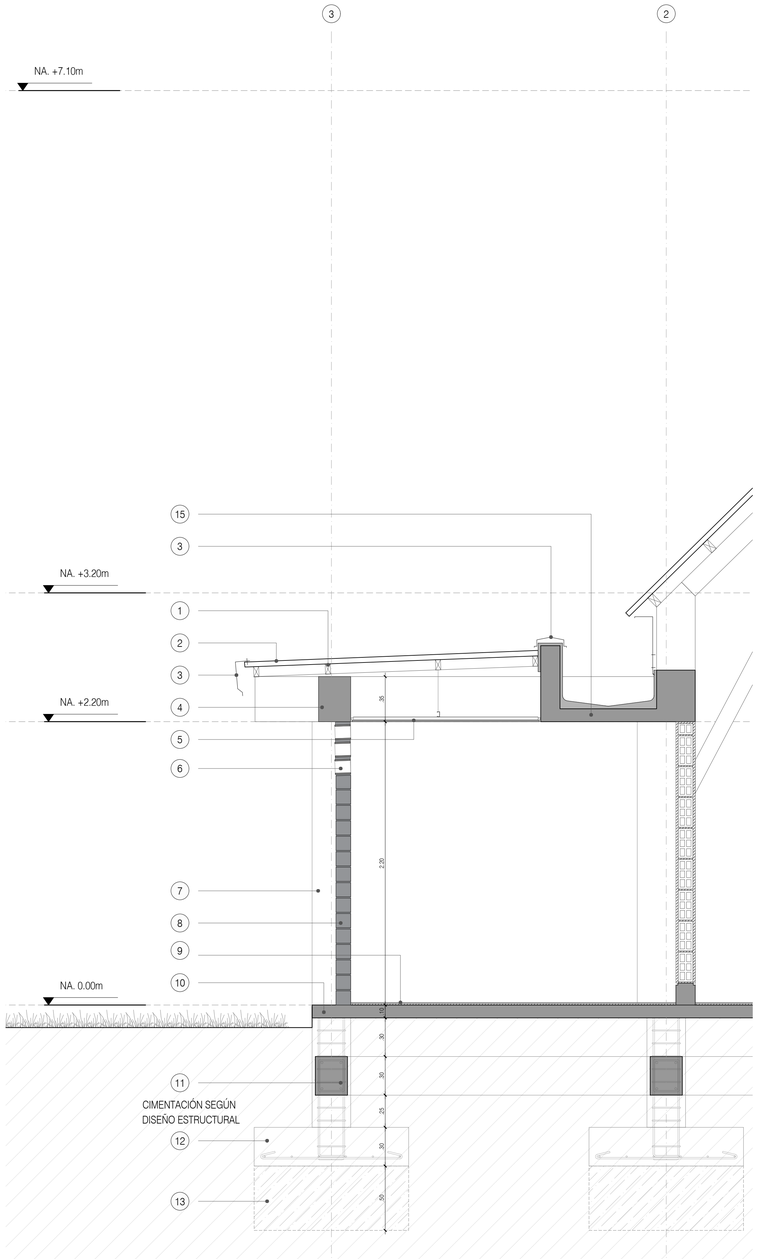

1 CORREAS EN MADERA ESTRUCTURAL SAPÁN 2"X4" (6.02.15)

2 CUBIERTA EN TEJA TERMOACÚSTICA TIPO SÁNDWICH (11.01.03)

3 FLANCHE EN LÁMINA GALVANIZADA CAL. 22 SEGÚN DISEÑO (11.01.08)

4 VIGA AÉREA EN CONCRETO REFORZADO 4.000 PSI (5.14)

5 CIELO RASO EN LÁMINAS DE PANELES DE YESO (11.02.01)

6 MURO EN CELOSÍA CUADRADA DE 16x11,5x11cm (10.21)

7 COLUMNA DE CONCRETO REFORZADO 4.000 PSI (5.11)

8 MURO EN LADRILLO ESTRUCTURAL DE 0,33x11,5x0,11cm (10.20)

9 ACABADO DE PISO EN CONCRETO ALLANADO (13.01.11)


10 PLACA DE CONTRAPISO EN CONCRETO REFORZADO 4.000 PSI (5.03)

11 VIGA DE AMARRE EN CONCRETO IMPERMEABILIZADO 3.000 PSI (3.08)

12 ZAPATA EN CONCRETO IMPERMEABILIZADO 3.000 PSI (3.05)

13 CONCRETO CICLÓPEO SEGÚN ESTUDIO DE SUELOS Y DISEÑO DE CIMENTACIÓN (3.02)

14 VIGA CANAL AÉREA EN CONCRETO REFORZADO 4.000 PSI. INCLUYE PENDIENTADO E IMPERMEABILIZACIÓN (5.30)

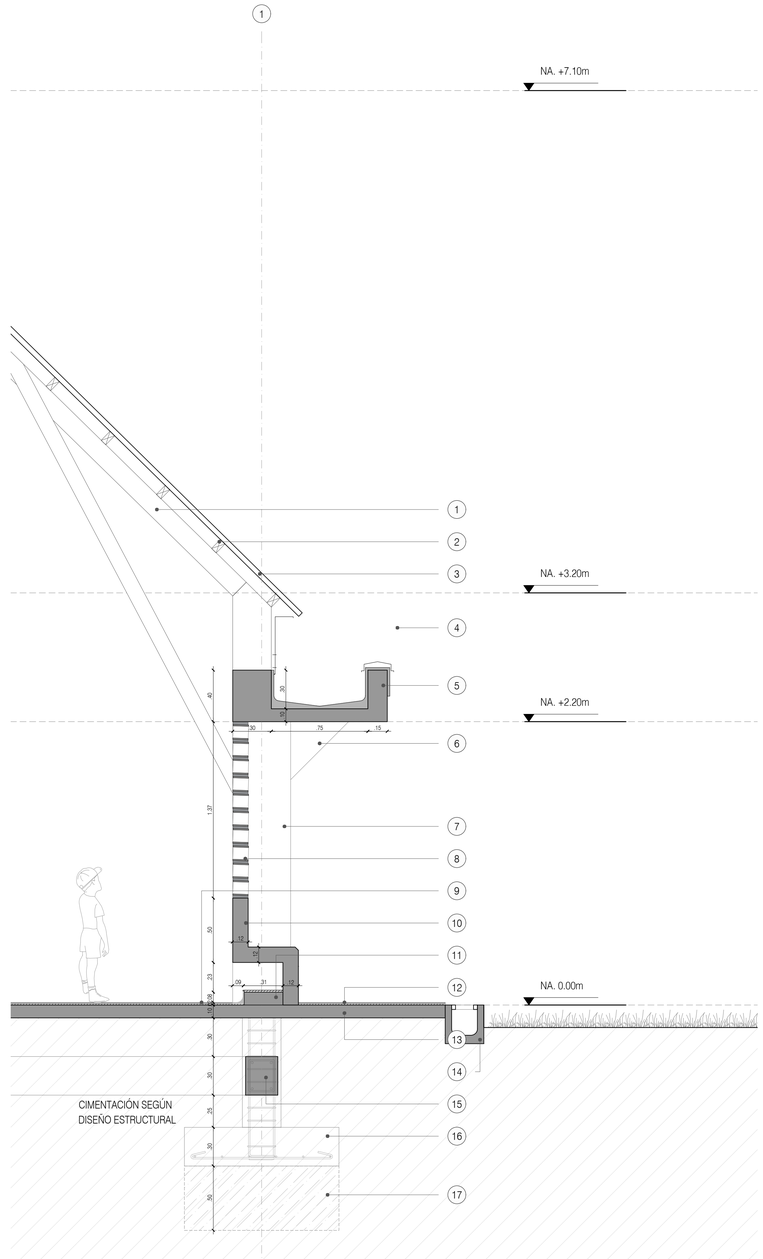

1 ESTRUCTURA EN MADERA ESTRUCTURAL SAPÁN 3"X6" (6.02.16)

2 CORREAS EN MADERA ESTRUCTURAL SAPÁN 2"X4" (6.02.15)

3 CUBIERTA EN TEJA TERMOACÚSTICA TIPO SÁNDWICH (11.01.03)

4 FLANCHE EN LÁMINA GALVANIZADA CAL. 22 SEGÚN DISEÑO (11.01.08)

5 VIGA CANAL AÉREA EN CONCRETO REFORZADO 4.000 PSI. INCLUYE PENDIENTADO E IMPERMEABILIZACIÓN (5.30)

6 CARTELA EN CONCRETO REFORZADO SEGÚN DISEÑO ESTRUCTURAL

7 COLUMNA DE CONCRETO REFORZADO 4.000 PSI (5.11)

8 MURO EN CELOSÍA CUADRADA DE 16x11,5x11cm (10.21)

9 ACABADO DE PISO EN CONCRETO ALLANADO (13.01.11)

10 BANCA EN CONCRETO REFORZADO SEGÚN DISEÑO ESTRUCTURAL (10.19)

11 POYO EN CONCRETO REFORZADO 2.500 PSI. e=0.08m

12 ACABADO DE PISO EN CONCRETO ESCOBEADO (21.01)

13 PLACA DE CONTRAPISO EN CONCRETO REFORZADO 4.000 PSI (5.03)

14 CUNETA EN CONCRETO PREFABRICADA (7.01.05)

15 VIGA DE AMARRE EN CONCRETO IMPERMEABILIZADO 3.000 PSI (3.08)

16 ZAPATA EN CONCRETO IMPERMEABILIZADO 3.000 PSI (3.05)

17 CONCRETO CICLÓPEO SEGÚN ESTUDIO DE SUELOS Y DISEÑO DE CIMENTACIÓN (3.02)

NOTAS

Todas las recomendaciones y cálculos estarán consignados en los planos y memorias del diseño estructural, las especificaciones aquí mencionadas son meramente representativas del diseño y servirán de guía a los planos específicos y documentos anexos.

1. Todos los elementos que no estén consignados en estos planos o en los planos técnicos no son responsabilidad del equipo profesional de diseñadores del proyecto.
2. El constructor debe garantizar que todos los elementos de construcción cumplan con un nivel de desempeño (bueno) según lo exigido por la norma NSR-10/Capítulo A.9 elementos no estructurales.
3. La información y soluciones que no se han consignado en los cortes de detalle y que corresponden a elementos no estructurales que se les deba dar solución estructural, se solucionaran en el comité de proyecto y quedarán consignados en el libro oficial de obra o similar.
4. Los elementos estructurales, así como las sub-bases descritas en estos planos, son meramente representativos y deberán ser ejecutados según el diseño estructural, de suelos y recomendaciones de geotecnia.

Culturas

PROYECTO
BIBLIOTECA
ATÁNQUEZ, CESAR

DISEÑO
GRUPO DE INFRAESTRUCTURA CULTURAL
MINISTERIO DE LAS CULTURAS, LAS ARTES Y LOS SABERES

COORDINADOR:
JULIANA RAMÍREZ

COLABORADOR:
XXX

DIBUJANTE:
XXX

CONTRATISTA:

DIRECTOR DE PROYECTO:
NOMBRE:
MAT. No.

INTERVENTORIA:

DIRECTOR DE INTERVENTORIA:
NOMBRE:
MAT. No.

MODIFICACIONES:

VERSIÓN	FECHA	MODIFICACIÓN


CONTENIDO:
CORTES POR FACHADA

ESCALA
1:20


PLANO Nº
A-220

VERSIÓN
V1


ARCHIVO:
2025.05.28_ATANQUEZ_DETALLES SERVICIOS F.dwg

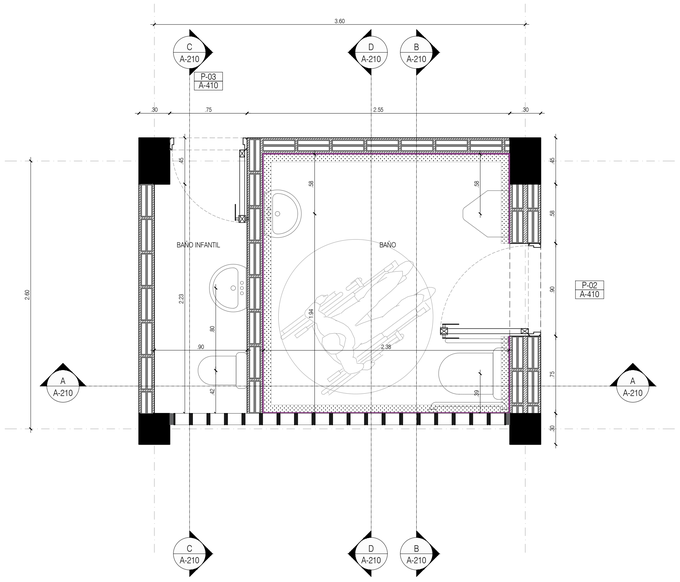


D.B. Planta
Esc. 1:25

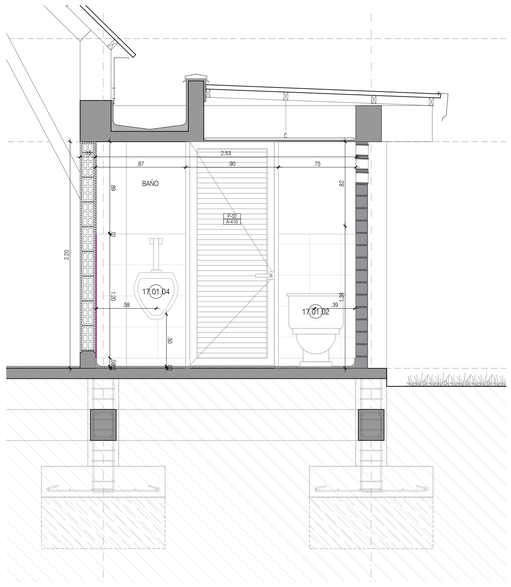


D.B. Sección B
Esc. 1:25

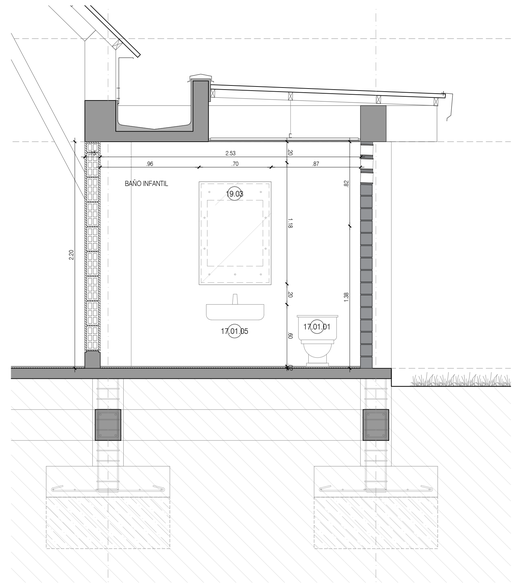

D.B. Sección C
Esc. 1:25

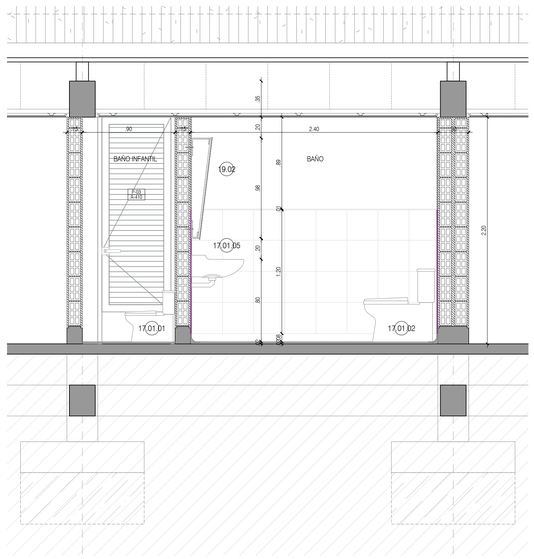

D.B. Sección A
Esc. 1:25

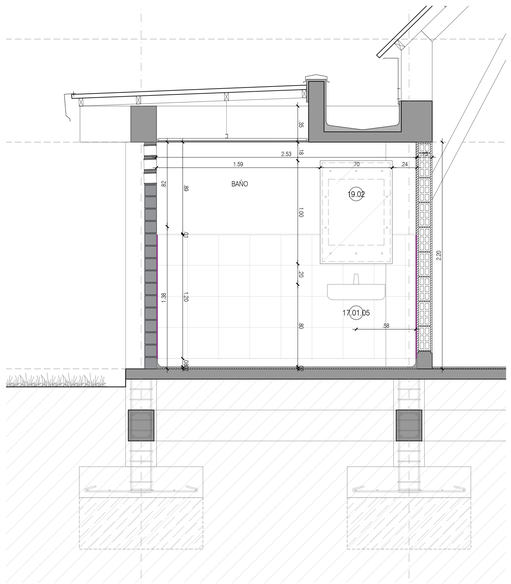

D.B. Sección D
Esc. 1:25

CONVENCIONES

- MURO EN BLOQUE N° 5 (10.01) CON PAÑETE EN MORTERO (12.01), ACABADO EN PINTURA TIPO KORAZA COLOR POR DEFINIR (18.02)
- MURO EN BLOQUE N° 5 (10.01) CON PAÑETE EN MORTERO (12.01), ENCHAPE EN CERÁMICA GRES NEW TABLÓN TRADICIÓN SAHARA (13.01.04)
- ZÓCALO SANITARIO EN GRES TIPO MEDIA-CAÑA (13.02.03)
- ACABADO DE PISO EN CONCRETO ALLANADO (13.01.11)

X.xx / A-xx — CARPINTERÍA METÁLICA. PUERTA NÚMERO xx
REFERIRSE A PLANO NÚMERO xx PARA VER DETALLE

NOTAS

- ALTURA DE MURO MAMPOSTERÍA MEDIDO DESDE EL NIVEL LOSA DE CEMENTO NIVEL: 0.00m + 0.10m
- VERIFICAR MEDIDAS PARA VANOS DE PUERTAS Y VENTANAS EN OBRA

Culturas

PROYECTO
BIBLIOTECA
ATÁNQUEZ, CESAR

DISEÑO
GRUPO DE INFRAESTRUCTURA CULTURAL
MINISTERIO DE LAS CULTURAS, LAS ARTES Y LOS SABERES

COORDINADOR:
JULIANA RAMÍREZ
COLABORADOR:
XXX
DIBUJANTE:
XXX

CONTRATISTA:
DIRECTOR DE PROYECTO:
NOMBRE:
MAT. No.
INTERVENTORIA:
DIRECTOR DE INTERVENTORIA:
NOMBRE:
MAT. No.

MODIFICACIONES:

VERSIÓN	FECHA	MODIFICACIÓN


CONTENIDO:
DETALLE BAÑOS

ESCALA
1:25


PLANO Nº
A-210

VERSIÓN
V1


ARCHIVO:
2025.05.28_ATÁNQUEZ_DETALLES SERVICIOS F.dwg

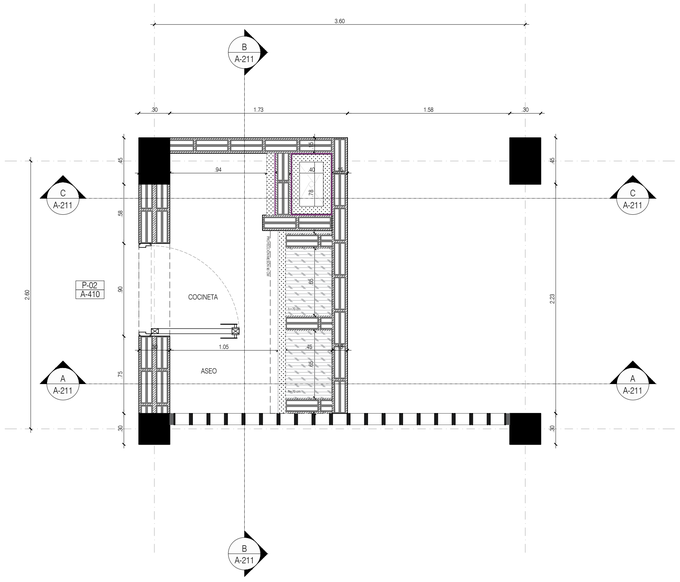


D.C.02 Planta
Esc. 1:25

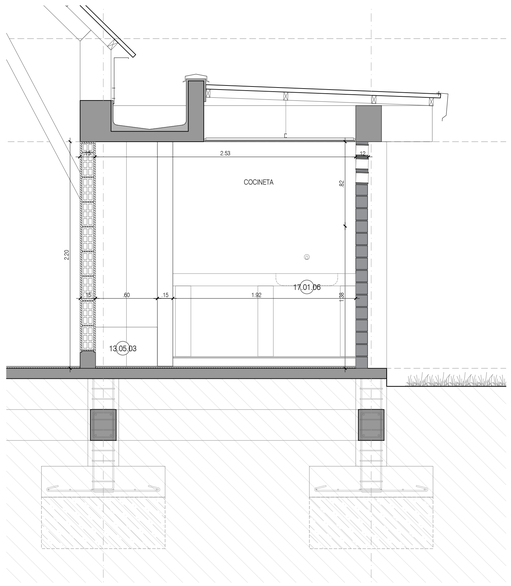

D.C.02 Sección B
Esc. 1:25

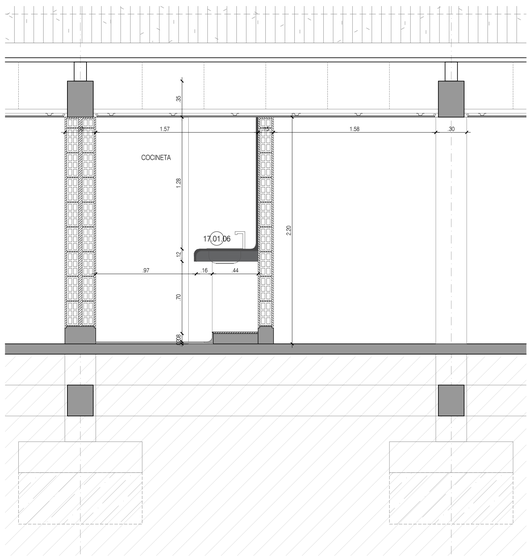

D.C.02 Sección A
Esc. 1:25

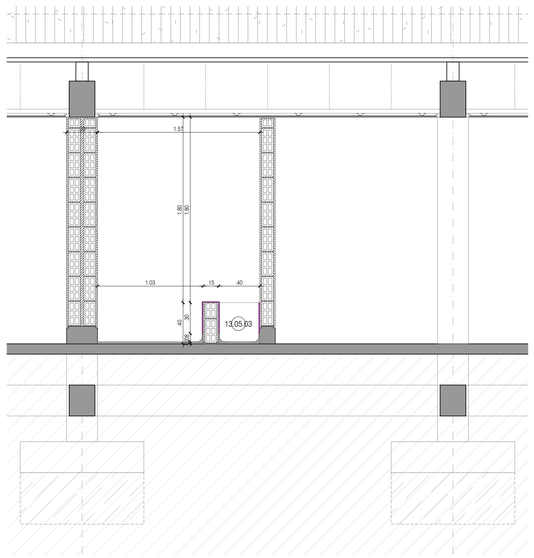

D.C.02 Sección C
Esc. 1:25

CONVENCIONES

MURO EN BLOQUE N° 5 (10.01) CON PAÑETE EN MORTERO (12.01), ACABADO EN PINTURA TIPO KORAZA COLOR POR DEFINIR (18.02)

MURO EN BLOQUE N° 5 (10.01) CON PAÑETE EN MORTERO (12.01), ENCHAPE EN CERÁMICA GRES NEW TABLÓN TRADICIÓN SAHARA (13.01.04)

ZÓCALO SANITARIO EN GRES TIPO MEDIA-CAÑA (13.02.03)

ACABADO DE PISO EN CONCRETO ALLANADO (13.01.11)

X-xx / A-xx — CARPINTERÍA METÁLICA. PUERTA NÚMERO xx. REFERIRSE A PLANO NÚMERO xx PARA VER DETALLE

NOTAS

- ALTURA DE MURO MAMPOSTERÍA MEDIDO DESDE EL NIVEL LOSA DE CEMENTO NIVEL: 0.00m + 0.10m
- VERIFICAR MEDIDAS PARA VANOS DE PUERTAS Y VENTANAS EN OBRA

Culturas

PROYECTO
BIBLIOTECA
ATÁNQUEZ, CESAR

DISEÑO
GRUPO DE INFRAESTRUCTURA CULTURAL
MINISTERIO DE LAS CULTURAS, LAS ARTES Y LOS SABERES

COORDINADOR:
JULIANA RAMÍREZ
COLABORADOR:
XXX
DIBUJANTE:
XXX

CONTRATISTA:
DIRECTOR DE PROYECTO:
NOMBRE:
MAT. No.
INTERVENTORÍA:
DIRECTOR DE INTERVENTORÍA:
NOMBRE:
MAT. No.

MODIFICACIONES:

VERSIÓN	FECHA	MODIFICACIÓN


CONTENIDO:
DETALLE COCINETA Y ASEO

ESCALA
1:25


PLANO Nº
A-211

VERSIÓN
V1


ARCHIVO:
2025.05.28_ATÁNQUEZ_DETALLES SERVICIOS F.dwg

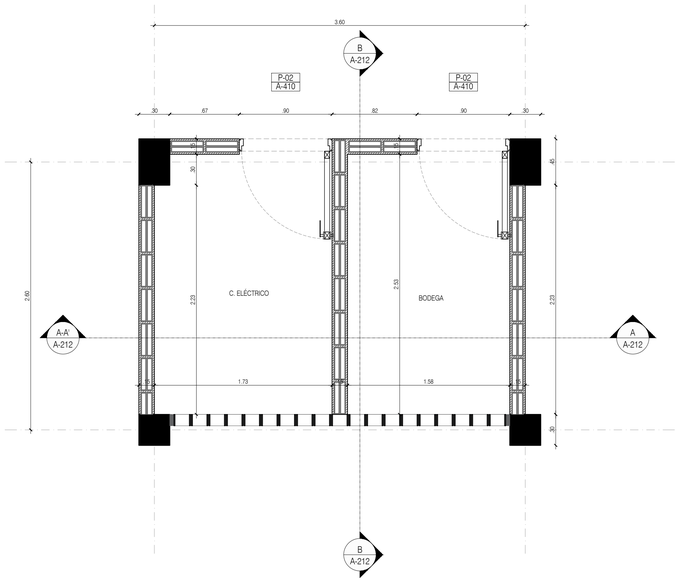

D.E. Planta
Esc. 1:25

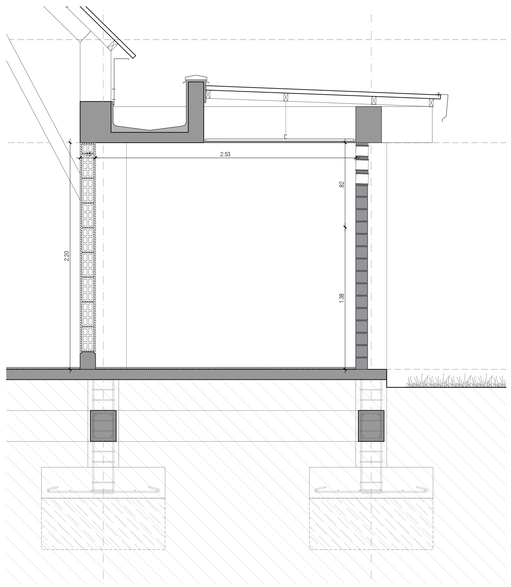

D.E. Sección B
Esc. 1:25

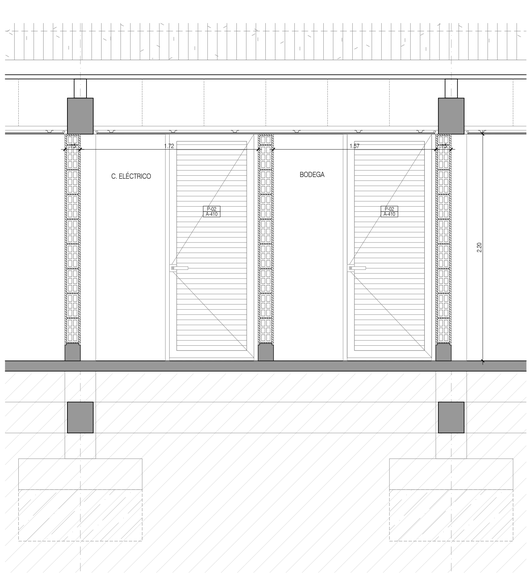

D.E. Sección A
Esc. 1:25

CONVENCIONES

- MURO EN BLOQUE N° 5 (10.01) CON PAÑETE EN MORTERO (12.01), ACABADO EN PINTURA TIPO KORAZA COLOR POR DEFINIR (18.02)
- MURO EN BLOQUE N° 5 (10.01) CON PAÑETE EN MORTERO (12.01), ENCHAPE EN CERÁMICA GRES NEW TABLÓN TRADICIÓN SAHARA (13.01.04)
- ZÓCALO SANITARIO EN GRES TIPO MEDIA-CAÑA (13.02.03)
- ACABADO DE PISO EN CONCRETO ALLANADO (13.01.11)

X-xx / A-xx — CARPINTERÍA METÁLICA. PUERTA NÚMERO xx. REFERIRSE A PLANO NÚMERO xx PARA VER DETALLE

NOTAS

- ALTURA DE MURO MAMPOSTERÍA MEDIDO DESDE EL NIVEL LOSA DE CEMENTO NIVEL: 0.00m = 0.10m
- VERIFICAR MEDIDAS PARA VANOS DE PUERTAS Y VENTANAS EN OBRA

Culturas

PROYECTO
BIBLIOTECA
ATÁNQUEZ, CESAR

DISEÑO
GRUPO DE INFRAESTRUCTURA CULTURAL
MINISTERIO DE LAS CULTURAS, LAS ARTES Y LOS SABERES

COORDINADOR:
JULIANA RAMÍREZ

COLABORADOR:
XXX

DIBUJANTE:
XXX

CONTRATISTA:

DIRECTOR DE PROYECTO:
NOMBRE:
MAT. No.

INTERVENTORIA:

DIRECTOR DE INTERVENTORIA:
NOMBRE:
MAT. No.

MODIFICACIONES:

VERSIÓN	FECHA	MODIFICACIÓN

CONTENIDO:
DETALLE C. ELÉCTRICO Y BODEGA

ESCALA
1:25


PLANO N°
A-212

VERSIÓN
V1


ARCHIVO:
2025.05.28_ATÁNQUEZ_DETALLES SERVICIOS F.dwg

ESPECIFICACIONES T-01
-Marco en tubular de acero 4x8. Pintura epoxipoliamina color referencia RJ080-A de PINTUCO.
-Hoja en malla expandidad 12 cal 18. Pintura epoxipoliamina color referencia RJ080-A de PINTUCO.
-Escalera interna en tubular de acero 2" pintura anticorrosiva. Fljado a placa y muro.
-1 tanque 5.000 litros en la parte inferior.
-2 tanques 2.000 litros en la parte superior.

NOTAS
-Todas las medidas deben ser verificadas en obra.
-Verificar detalles con el fabricante.
-Remitirse a planos estructurales para detalles

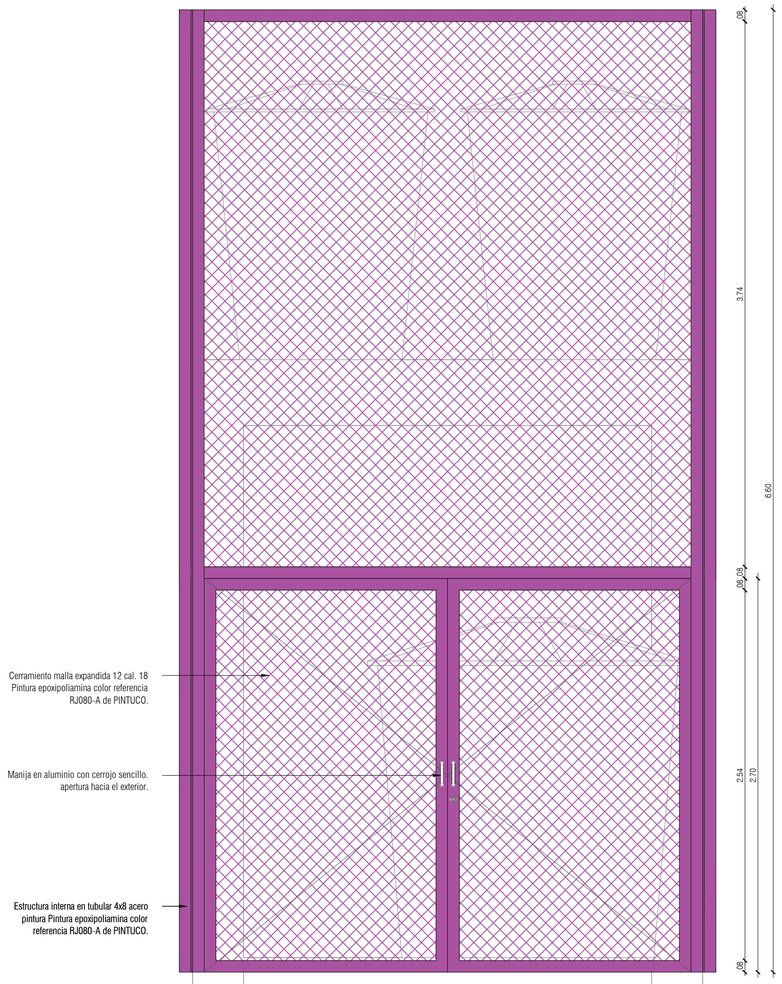


T-01 ALZADO
Esc. 1:25

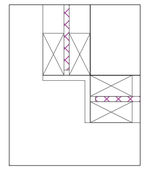


Marco en tubular de acero 4x8, esquina en ángulo de acero. Pintura epoxipoliamina color referencia RJ080-A de PINTUCO


D-01 DETALLE 01
Esc. 1:5

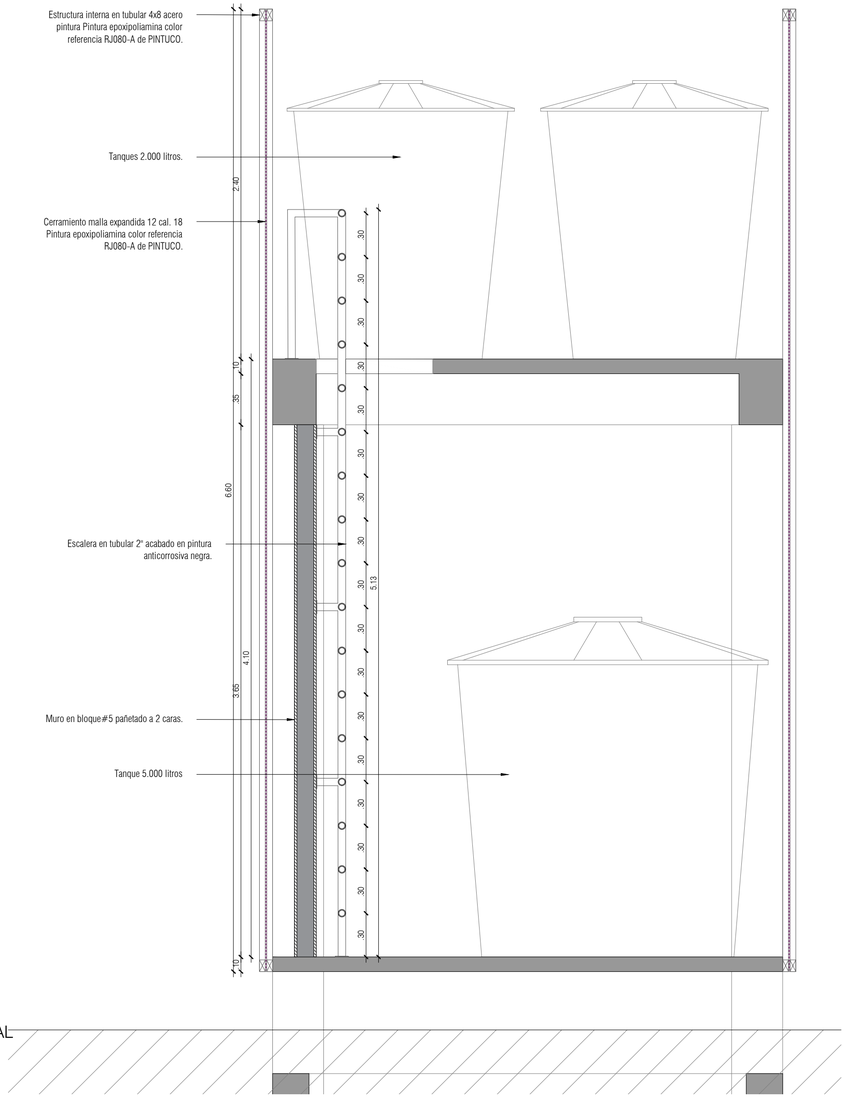

T-01 CORTE LONGITUDINAL
Esc. 1:25

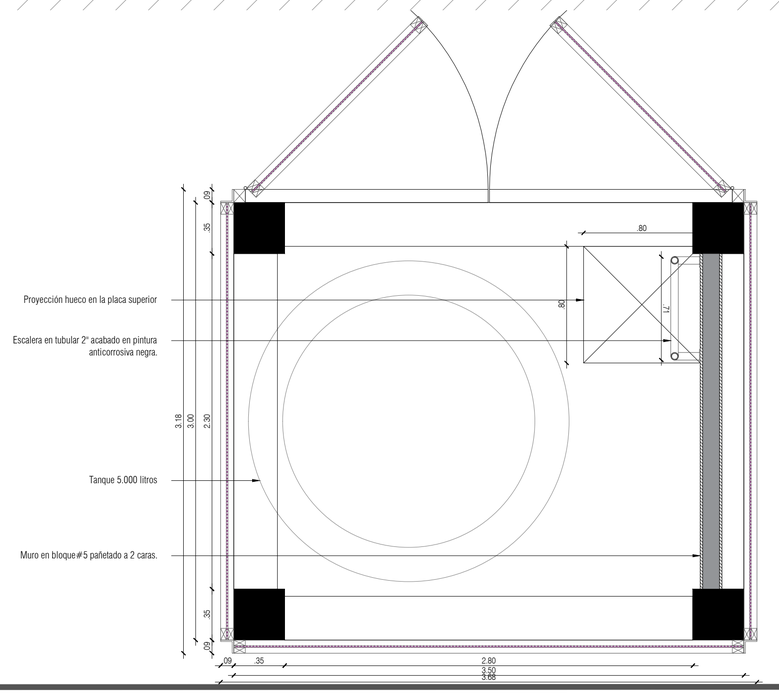

T-01 PLANTA NIVEL 1
Esc. 1:25

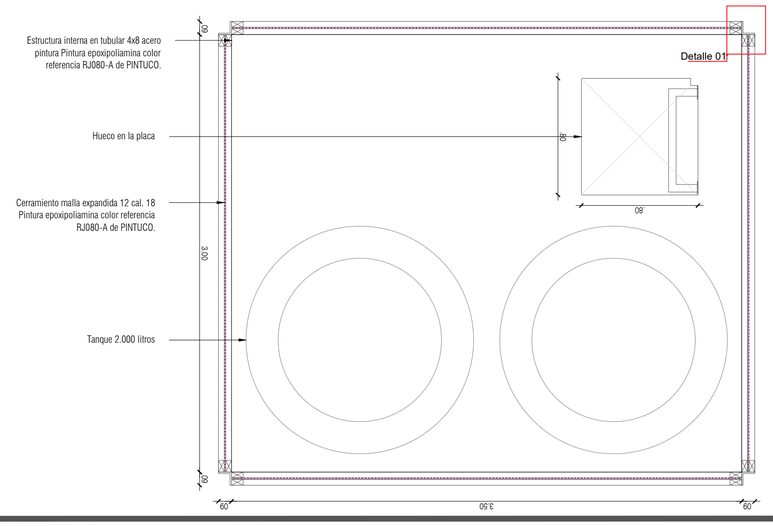

T-01 PLANTA NIVEL 2
Esc. 1:25

CONTENIDO: TANQUES
ESCALA: 1:25
PLANO Nº: A-230
VERSIÓN: V1
ARCHIVO: 2025.05.23_TANQUES TIPO1.dwg

Culturas

PROYECTO
CENTRO CULTURAL
LITORAL DEL SAN JUAN, CHOCÓ

DISEÑO
GRUPO DE INFRAESTRUCTURA CULTURAL
MINISTERIO DE LAS CULTURAS, LAS ARTES Y LOS SABERES

COORDINADOR:
JULIANA RAMIREZ

COLABORADOR:
XXX

DIBUJANTE:
XXX

CONTRATISTA:

DIRECTOR DE PROYECTO:
NOMBRE:
MAT. No.

INTERVENTORÍA:

DIRECTOR DE INTERVENTORÍA:
NOMBRE:
MAT. No.

MODIFICACIONES:

VERSIÓN	FECHA	MODIFICACIÓN

CONTENIDO:
ILUMINACIÓN


ESCALA
1:25

PLANO Nº A-230
VERSIÓN V1


ARCHIVO:
2025.05.23_TANQUES TIPO.dwg

P-01	
CANTIDAD	
Unidades	2
DIMENSIÓN GENERAL	
Alto (ml)	2.20
Ancho (ml)	3.30
Área (m2)	7.26
Derecha	N/A
Izquierda	N/A


ESPECIFICACIONES P-01
-Marco en lámina cold rolled calibre 18. Pintura epoxipoliamina color referencia RJ080-A de PINTUCO.
-Hoja y fijos en reja hecha con platinas de acero de 2" soldadas a 90 grados. Estructura interna en tubulares de acero cal 18. Pintura epoxipoliamina color referencia RJ080-A de PINTUCO.
-Barra antipánico Tampa de 1 punto para puerta activa.
-Barra antipánico Tampa de 2 puntos para puerta pasiva.
-Manija Eiffel para barra antipánico instalada según manual.

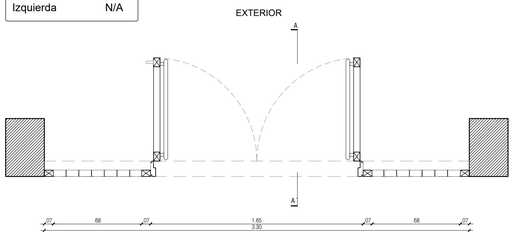


P-1 Planta
Esc. 1:20

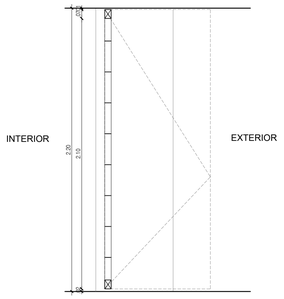

P-1 Corte A-A'
Esc. 1:20

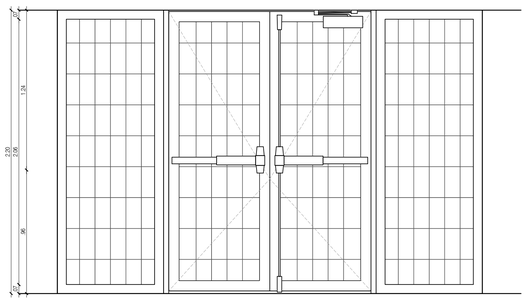


P-1 Alzado exterior
Esc. 1:20

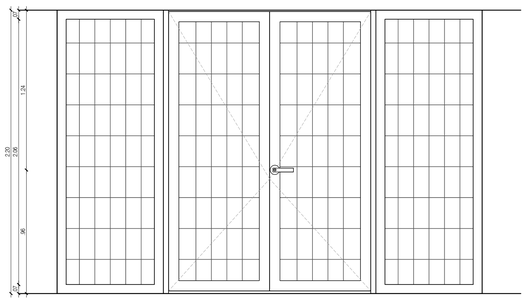


P-1 Alzado interior
Esc. 1:20


P-02	
CANTIDAD	
Unidades	5
DIMENSIÓN GENERAL	
Alto (ml)	2.20
Ancho (ml)	0.90
Área (m2)	1.98
Derecha	2
Izquierda	3

ESPECIFICACIONES PARA PUERTAS (P-02)
-Marco en aluminio anodizado natural mate.
-Puerta persiana en aluminio anodizado natural mate.
-Cerradura manija satín (tipo alcoba o baño según espacio).
-Altura respecto al acabado final de piso=0.90m

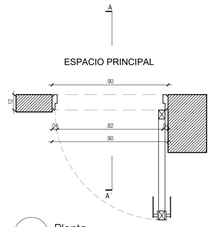

P-2 Planta
Esc. 1:20

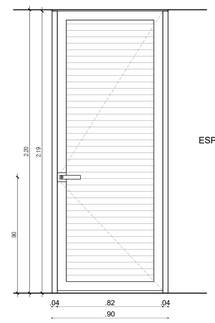

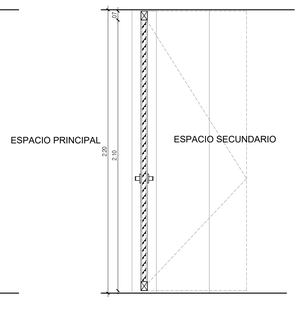


P-2 Alzado
Esc. 1:20


P-2 Corte A-A'
Esc. 1:20


P-03	
CANTIDAD	
Unidades	1
DIMENSIÓN GENERAL	
Alto (ml)	2.20
Ancho (ml)	0.75
Área (m2)	1.65
Derecha	0
Izquierda	1

ESPECIFICACIONES PARA PUERTAS (P-03)
-Marco en aluminio anodizado natural mate.
-Puerta persiana en aluminio anodizado natural mate.
-Cerradura manija satín (tipo alcoba o baño según espacio).
-Altura respecto al acabado final de piso=0.90m

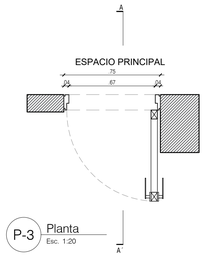


P-3 Planta
Esc. 1:20

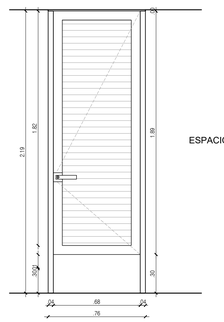

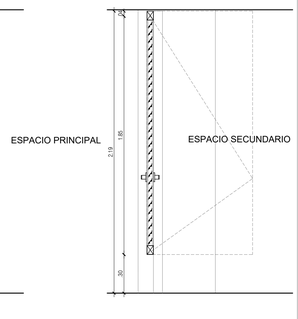

P-3 Alzado
Esc. 1:20


P-3 Corte A-A'
Esc. 1:20

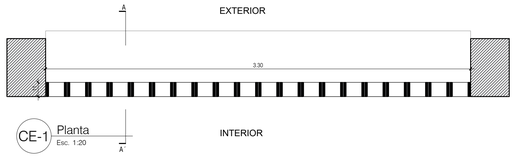


CE-1 Planta
Esc. 1:20

CE-01	
CANTIDAD	
Unidades	4
DIMENSIÓN GENERAL	
Alto (ml)	1.37
Ancho (ml)	3.30
Área (m2)	4.52


NOTAS
-Todas las medidas deben ser verificadas en obra.
ESPECIFICACIONES PARA VENTANAS
-Celosía en ladrillo estructural para fachada de 0,33x11,5x0,11cm con grafil doble cada 3ra hilada.

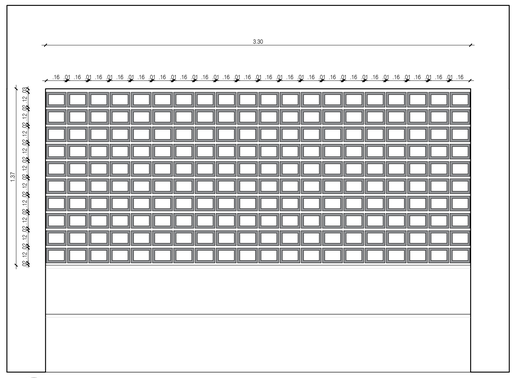

CE-1 Alzado exterior
Esc. 1:20

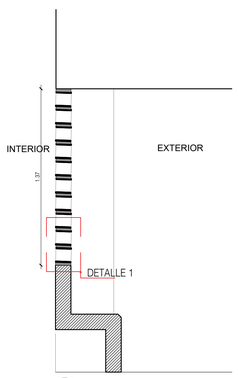

CE-1 Corte A-A'
Esc. 1:20

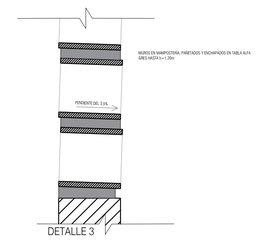

CE-1 Detalle 3
Esc. 1:5

V-3 Corte A-A'
Esc. 1:20

Culturas

PROYECTO	BIBLIOTECA ATÁNQUEZ, CESAR
DISEÑO	GRUPO DE INFRAESTRUCTURA CULTURAL MINISTERIO DE LAS CULTURAS, LAS ARTES Y LOS SABERES
COORDINADOR:	JULIANA RAMIREZ
COLABORADOR:	XXX
DIBUJANTE:	XXX
CONTRATISTA:	
DIRECTOR DE PROYECTO:	NOMBRE: MAT. No.
INTERVENTORIA:	
DIRECTOR DE INTERVENTORIA:	NOMBRE: MAT. No.

MODIFICACIONES:		
VERSIÓN	FECHA	MODIFICACIÓN


CONTENIDO:
PUERTAS Y CELOSÍA

ESCALA: 1:20


PLANO N°: A-410

VERSIÓN: V1

ARCHIVO: 2025.09.26_PROYECTO TIPO_PUERTASYVENTANAS.dwg

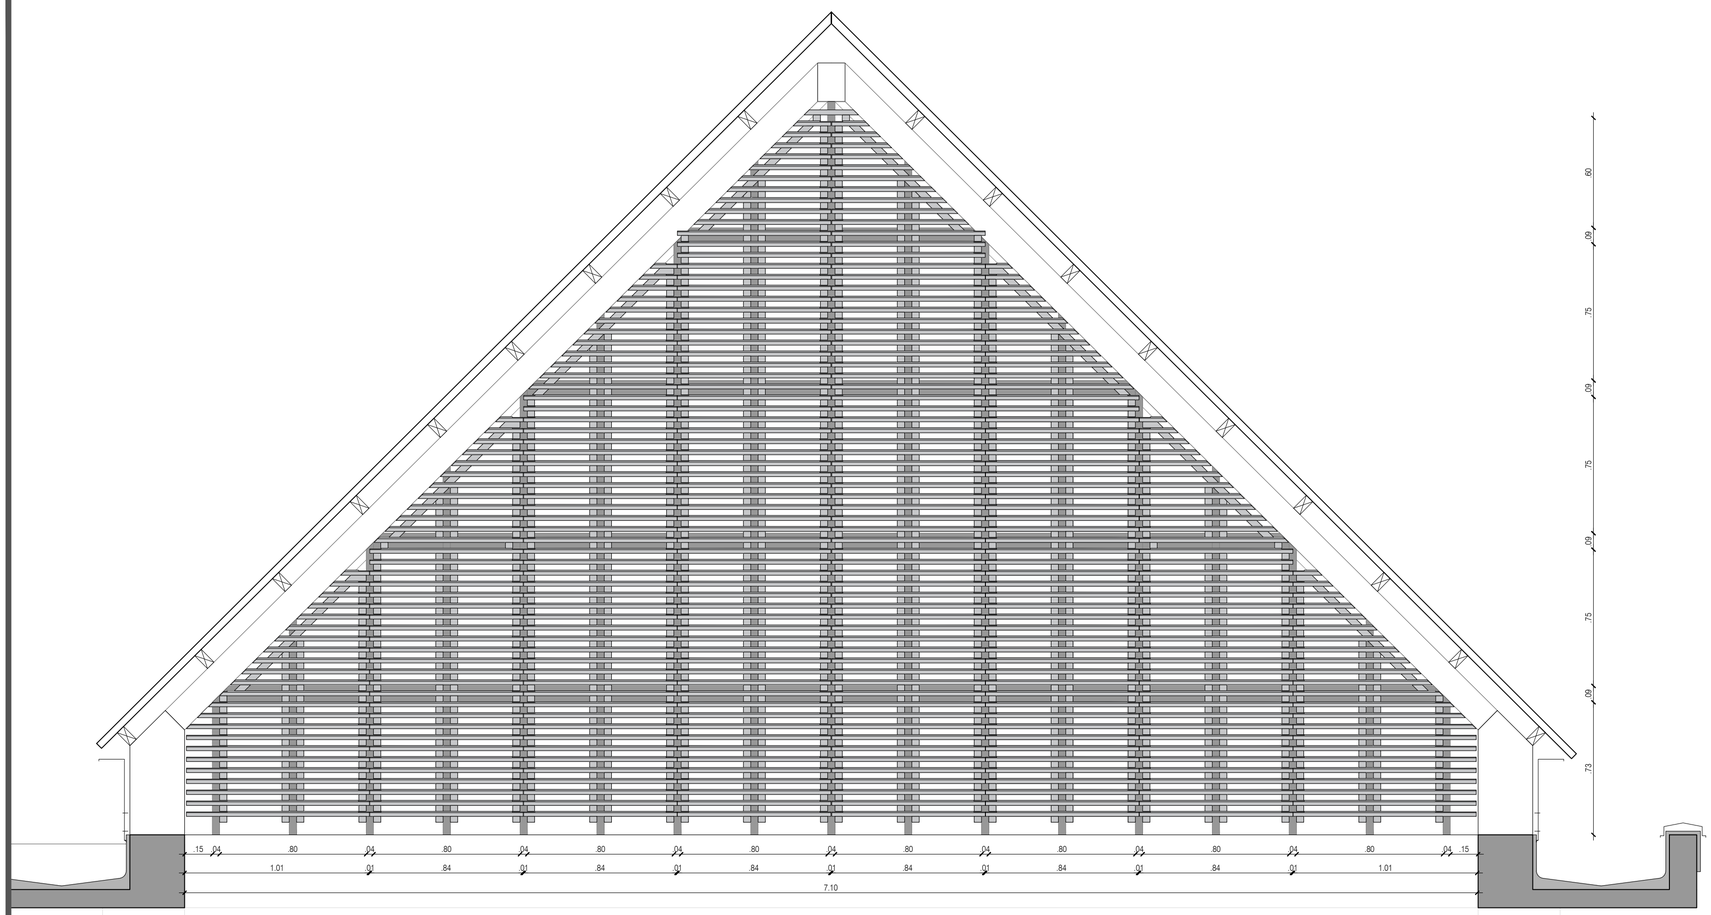


PE-1 Alzado
Esc. 1:20

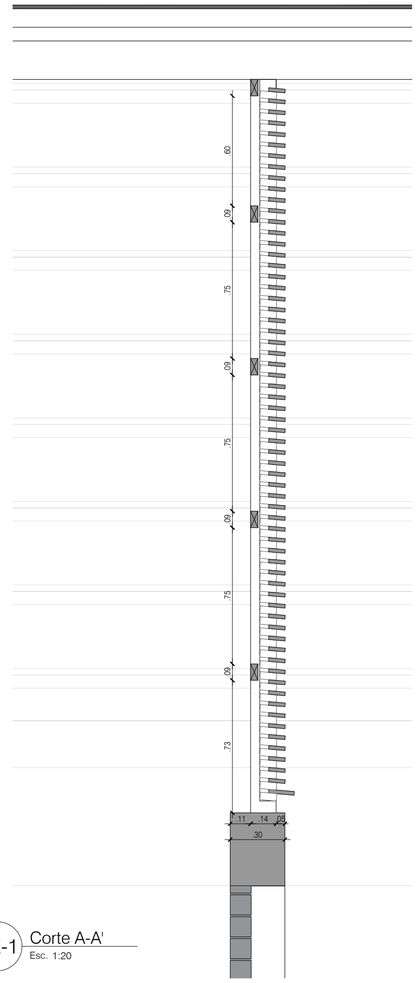

PE-1 Corte A-A'
Esc. 1:20

INTERIOR

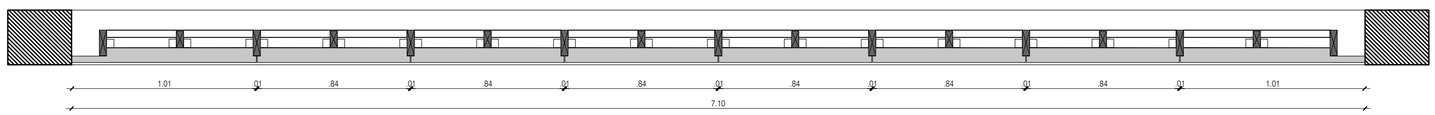

EXTERIOR

PE-1 Planta
Esc. 1:20

PE-01	
CANTIDAD	
Unidades	2
DIMENSIÓN GENERAL	
Alto (ml)	4.02
Ancho (ml)	7.10
Área (m2)	16.59

ESPECIFICACIONES PE-01
-Estructura vertical de 90 x 40 mm en pino amarillo inmunizado sin arsénico.
-Persianas en listones de 18mm x 90mm de pino amarillo inmunizado sin arsénico.
-Acabado en laca de poro abierto tipo Profilán color natural.

NOTAS
-Todas las medidas deben ser verificadas en obra.

CONTENIDO: PERSIANA
ESCALA 1:20
PLANO Nº A-411
VERSIÓN V1
ARCHIVO: 2025.05.28_PROYECTO TIPO_PUERTASYVENTANAS.dwg

Culturas

PROYECTO
BIBLIOTECA
ATÁNQUEZ, CESAR

DISEÑO
GRUPO DE INFRAESTRUCTURA CULTURAL
MINISTERIO DE LAS CULTURAS, LAS ARTES Y LOS SABERES

COORDINADOR:
JULIANA RAMÍREZ

COLABORADOR:
XXX

DIBUJANTE:
XXX

CONTRATISTA:

DIRECTOR DE PROYECTO:
NOMBRE:
MAT. No.

INTERVENTORÍA:

DIRECTOR DE INTERVENTORÍA:
NOMBRE:
MAT. No.

MODIFICACIONES:


VERSIÓN	FECHA	MODIFICACIÓN


CONTENIDO: PERSIANA
ESCALA 1:20
PLANO Nº A-411
VERSIÓN V1
ARCHIVO: 2025.05.28_PROYECTO TIPO_PUERTASYVENTANAS.dwg

BIBLIOTECA PÚBLICA KANKUAKA






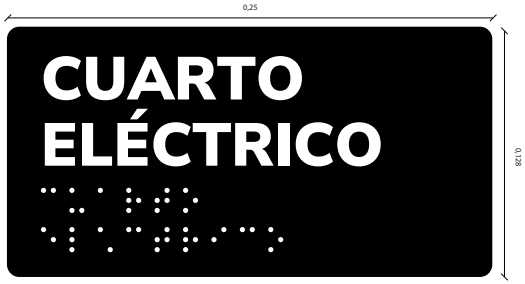

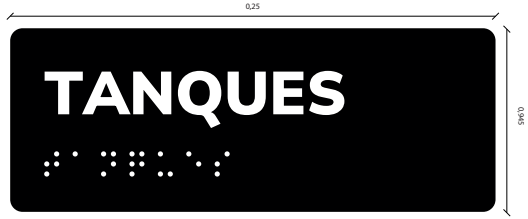





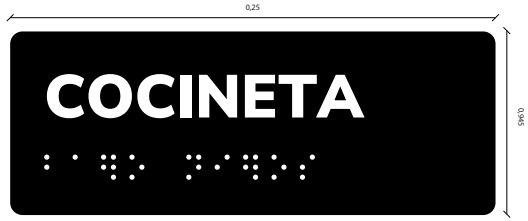

Culturas

PROYECTO:
BIBLIOTECA PÚBLICA KANGUMA
RESGUARDO INDÍGENA KANGUMÁ

DISEÑO
GRUPO DE INFRAESTRUCTURA CULTURAL
MINISTERIO DE LAS CULTURAS, LAS ARTES Y LOS SABERES

COORDINACIÓN:
REVISIÓN TÉCNICA:
COLABORACIÓN:
VB°B°:
EJECUTA:
VB°B°:

CONTRATISTA:
DIRECTOR DE PROYECTO:
NOMBRE:
INST. EN:
INTERVENTORÍA:
DIRECTOR DE INTERVENTORÍA:
NOMBRE:
INST. EN:

MODIFICACIONES
NÚMERO | FECHA | MODIFICACIÓN

CONTENIDO:
SEÑALÉTICA PRINCIPAL
ESCALA
1:1
PLANO N°
A-700
VERSIÓN
V1
ARCHIVO: