

PLANTA LOCALIZACIÓN DE COLUMNAS

1 : 75

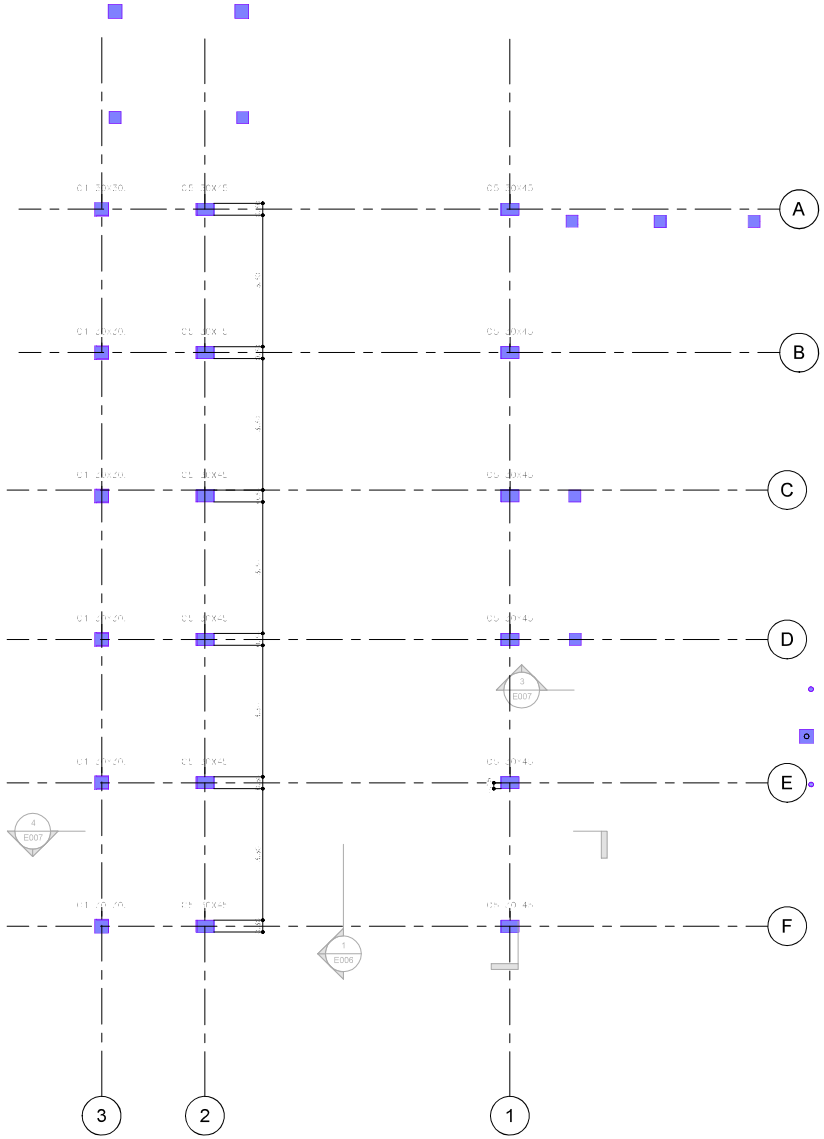

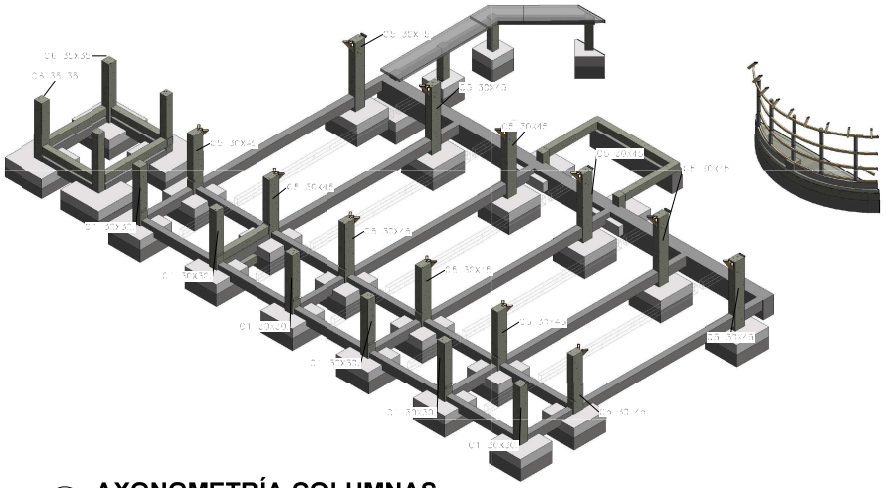

AXONOMETRÍA COLUMNAS

Culturas

PROYECTO

CASA CULTURAL ATANQUEZ, CESAR

DISEÑO
GRUPO DE INFRAESTRUCTURA CULTURAL

MINISTERIO DE LAS CULTURAS, LAS ARTES Y LOS SABERES

COORDINADORA
JULIANA RAMÍREZ RODRIGUEZ

DISEÑADOR ESTRUCTURAL:
JUAN DAVID HURTADO BERNAL
Mag. Ingeniería Estructural
Mat. 25202-343770 CND

DIBUJANTE:
ARQ.LAURA PINEDA

CONTRATISTA:

INTERVENTORIA:

DIRECTOR DE INTERVENTORIA:

ESPECIALISTA ESTRUCTURAL INTERVENTORIA:

MODIFICACIONES:


VERSIÓN	FECHA	MODIFICACIÓN

CONTENIDO:
PLANTA LOCALIZACION DE COLUMNAS

ESCALA
1 : 75


PLANO N	VERSIÓN
E001	V1


ARCHIVO:
Project Name

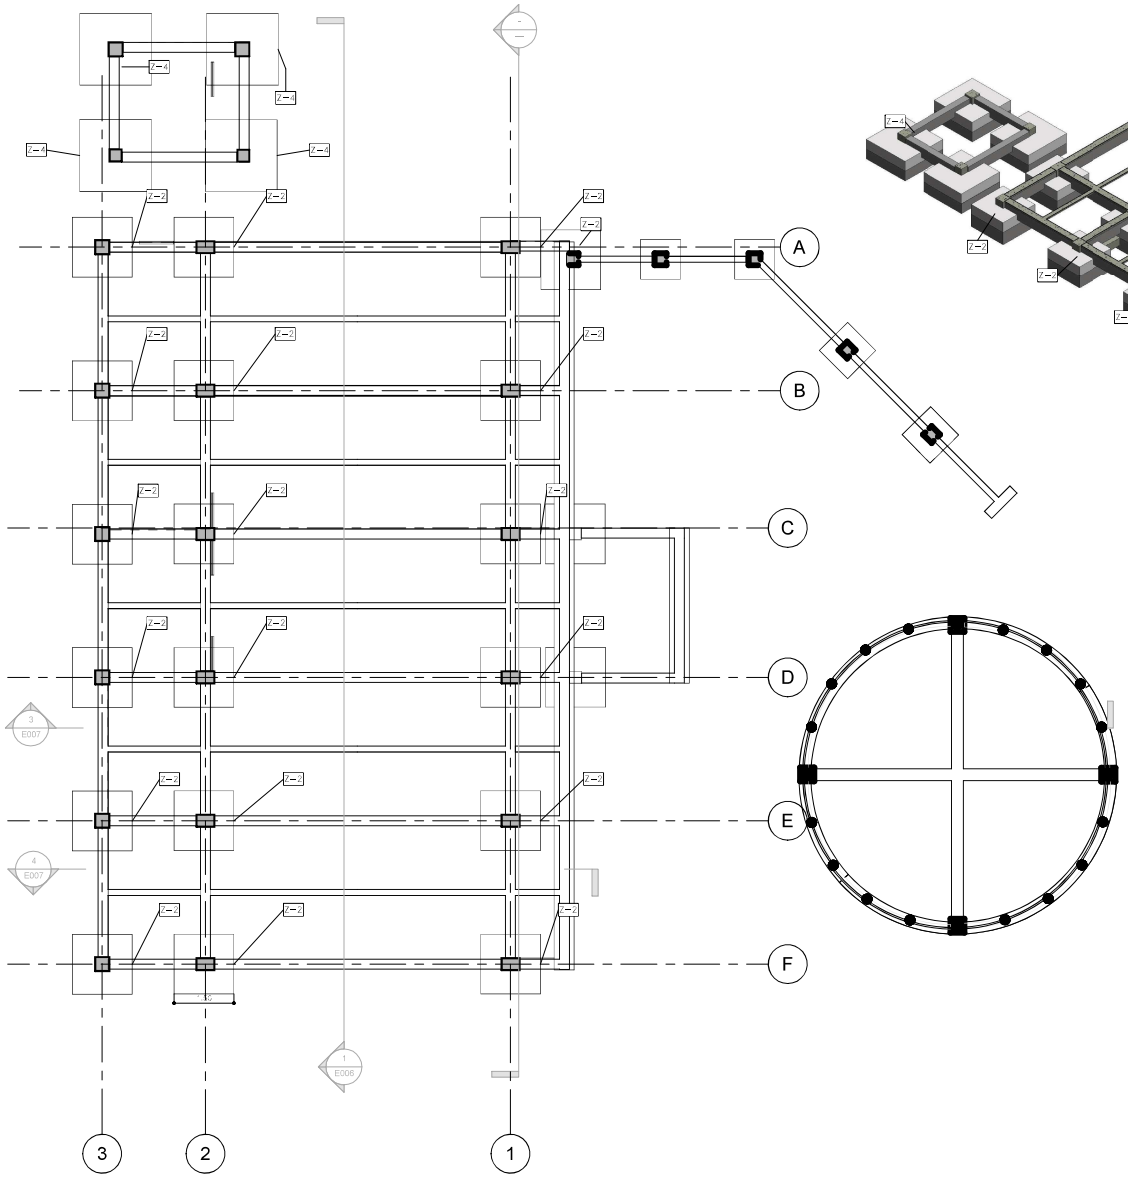


PLANTA DE CIMENTACIÓN
1 : 75

AXONOMETRÍA DE CIMENTACIÓN

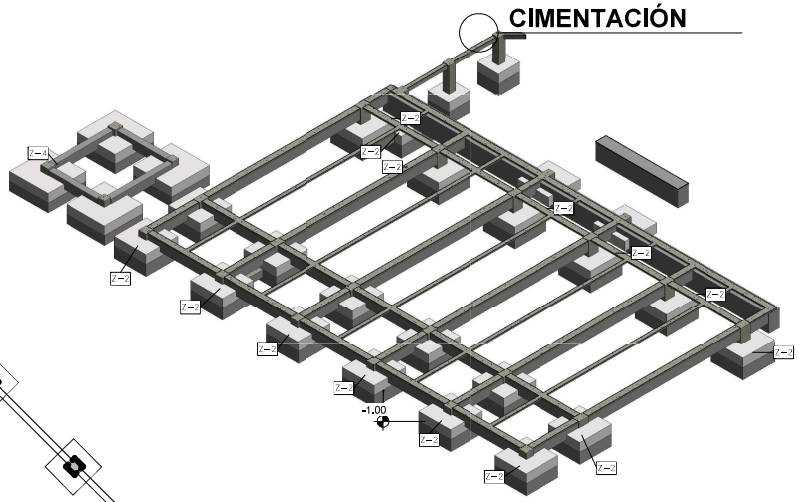

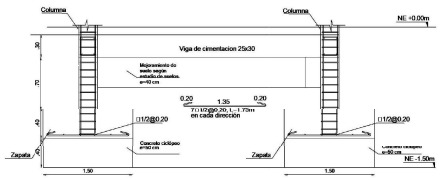

DETALLE TIPICO DE CIMENTACION
escala 1:25

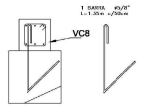

DETALLE ANCLAJE A CICLOPEO
Escala 1:25

Culturas

PROYECTO
CASA CULTURAL
ATANQUEZ, CESAR

DISEÑO
GRUPO DE INFRAESTRUCTURA CULTURAL
MINISTERIO DE LAS CULTURAS, LAS ARTES Y LOS SABERES

COORDINADORA
JULIANA RAMÍREZ RODRIGUEZ

DISEÑADOR ESTRUCTURAL:
JUAN DAVID HURTADO BERNAL
Mag. Ingeniería Estructural
Mat. 25202-343770 CND

DIBUJANTE:
ARQ.LAURA PINEDA

CONTRATISTA:

INTERVENTORIA:

DIRECTOR DE INTERVENTORIA:

ESPECIALISTA ESTRUCTURAL INTERVENTORIA:

MODIFICACIONES:


VERSIÓN	FECHA	MODIFICACIÓN

CONTENIDO:
PLANTA VIGAS DE CIMENTACION

ESCALA
1 : 75

PLANO N	VERSIÓN
E002	V1


ARCHIVO:
Project Name

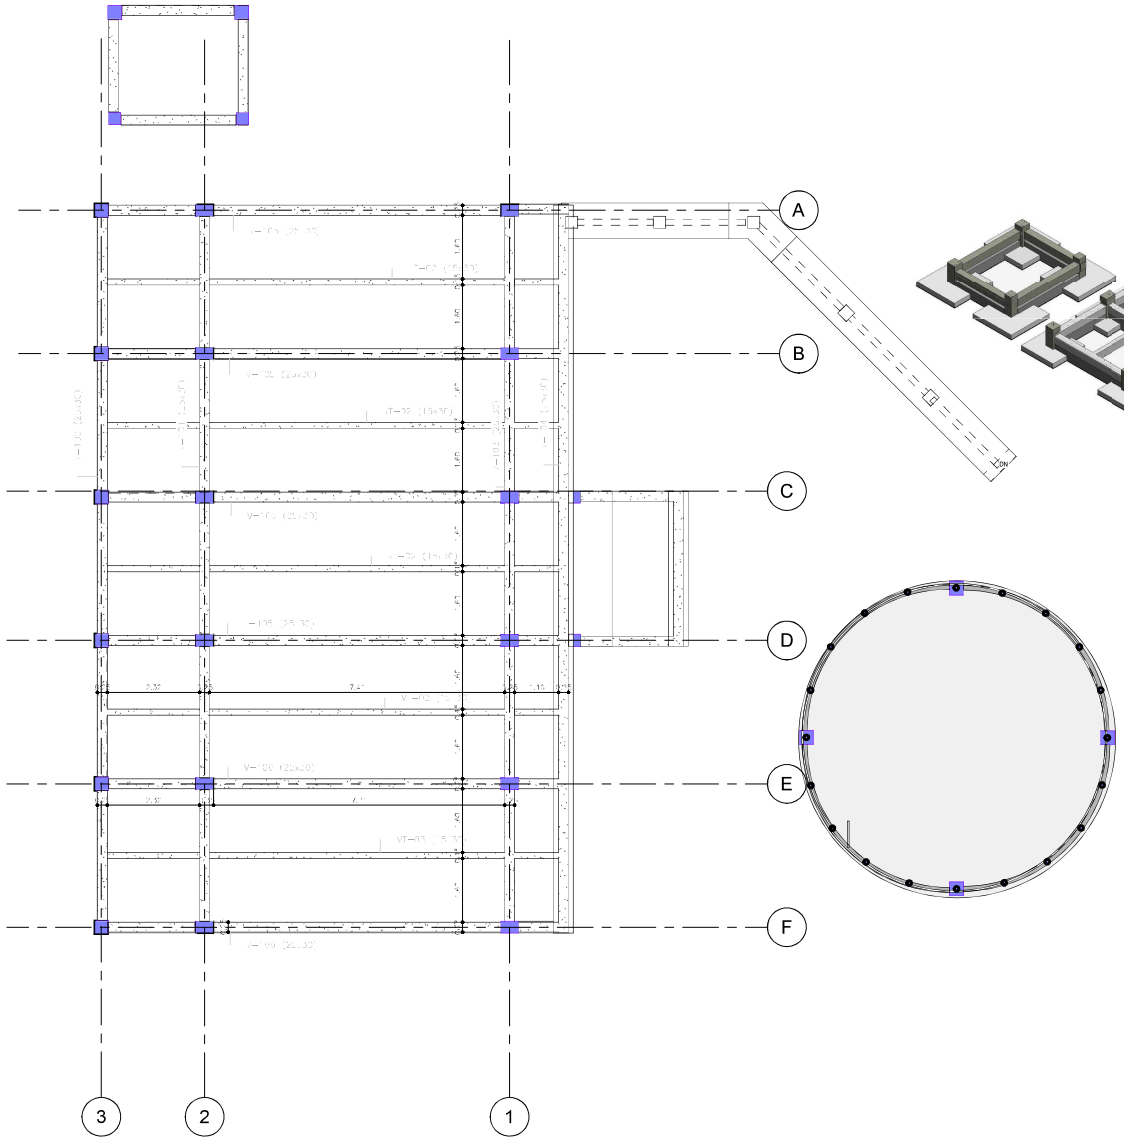

PLANTA DE ENTREPISO
1 : 75



AXONOMETRÍA PLACA ENTREPISO

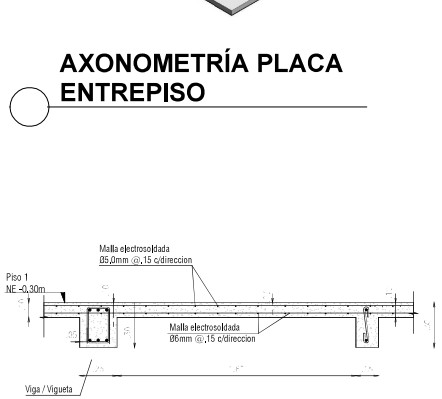

SECCION TIPICA DE PLACA NERVADA
VACIADA IN SITU
escala 1:20

DETALLE PLACA ENTREPISO
1 : 20

Culturas

PROYECTO

CASA CULTURAL ATANQUEZ, CESAR

DISEÑO
GRUPO DE INFRAESTRUCTURA CULTURAL

MINISTERIO DE LAS CULTURAS, LAS ARTES Y LOS SABERES

COORDINADORA
JULIANA RAMÍREZ RODRIGUEZ

DISEÑADOR ESTRUCTURAL:
JUAN DAVID HURTADO BERNAL
Mag. Ingeniería Estructural
Mat. 25202-343770 CND

DIBUJANTE:
ARQ.LAURA PINEDA

CONTRATISTA:

INTERVENTORIA:

DIRECTOR DE INTERVENTORIA:

ESPECIALISTA ESTRUCTURAL INTERVENTORIA:

MODIFICACIONES:


VERSIÓN	FECHA	MODIFICACIÓN

CONTENIDO:
PLANTA ENTREPISO


ESCALA
Como se indica


PLANO N	VERSIÓN
E003	V1

ARCHIVO:
Project Name

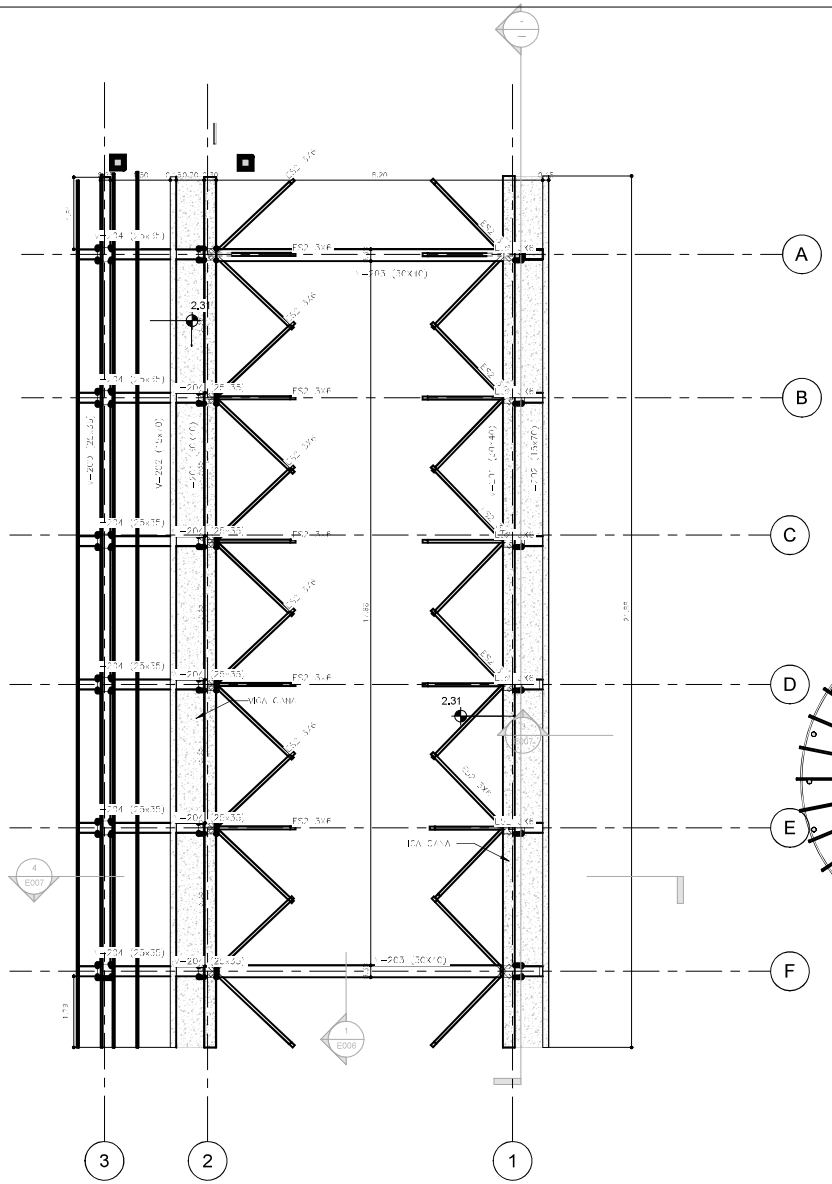

PLANTA DE VIGAS DE CORONA
1 : 75

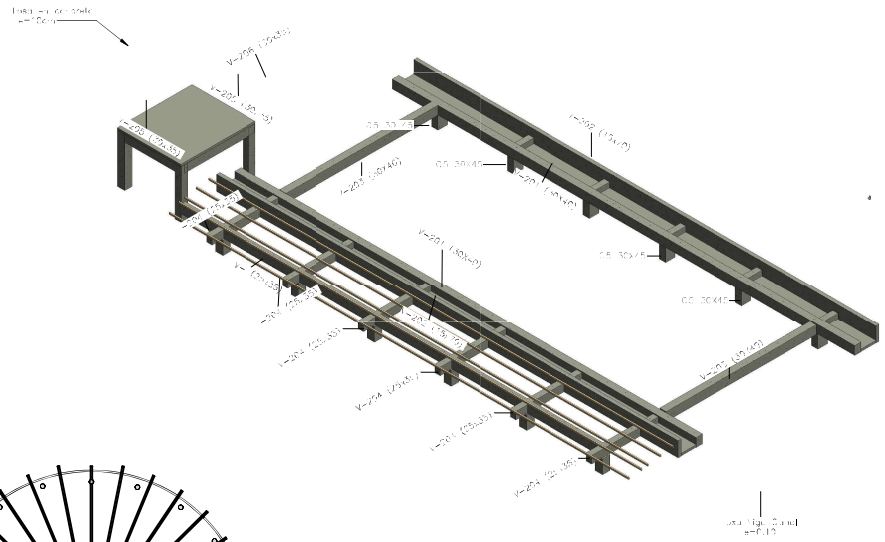

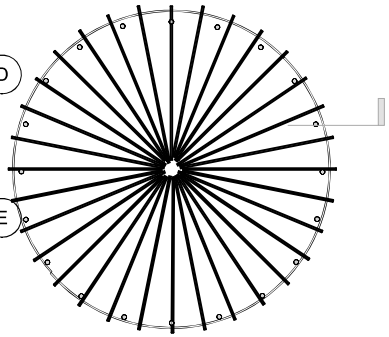

AXONOMETRÍA DE VIGAS DE CORONA

Culturas

PROYECTO

CASA CULTURAL ATANQUEZ, CESAR

DISEÑO
GRUPO DE INFRAESTRUCTURA CULTURAL

MINISTERIO DE LAS CULTURAS, LAS ARTES Y LOS SABERES

COORDINADORA
JULIANA RAMÍREZ RODRIGUEZ

DISEÑADOR ESTRUCTURAL:
JUAN DAVID MURCIA BERNAL
Mag. Ingeniería Estructural
Mat. 25202-343770 CND

DIBUJANTE:
ARQ.LAURA PINEDA

CONTRATISTA:

INTERVENTORIA:

DIRECTOR DE INTERVENTORIA:

ESPECIALISTA ESTRUCTURAL INTERVENTORIA:

MODIFICACIONES:


VERSIÓN	FECHA	MODIFICACIÓN

CONTENIDO:
PLANTA_VIGAS_CORONA


ESCALA
1 : 75

PLANO N	VERSIÓN
E004	V1


ARCHIVO:
Project Name

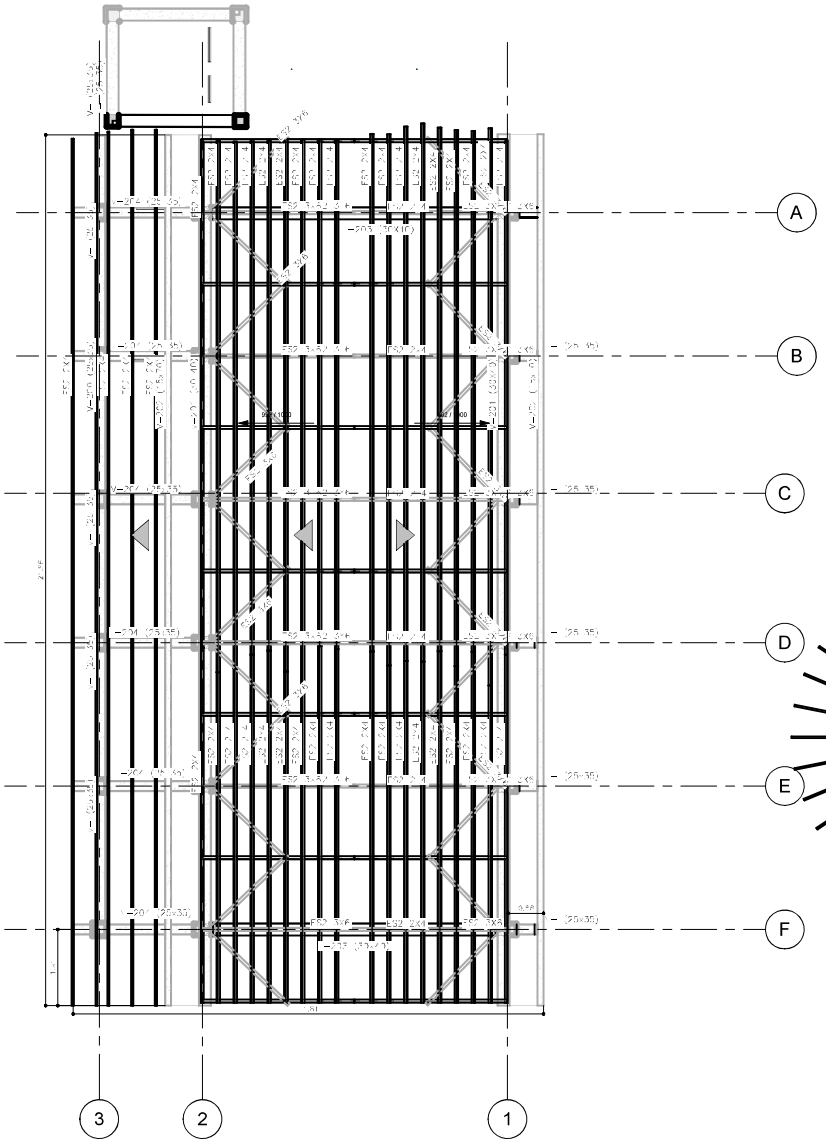

PLANTA VIGAS DE CUBIERTA
1 : 75

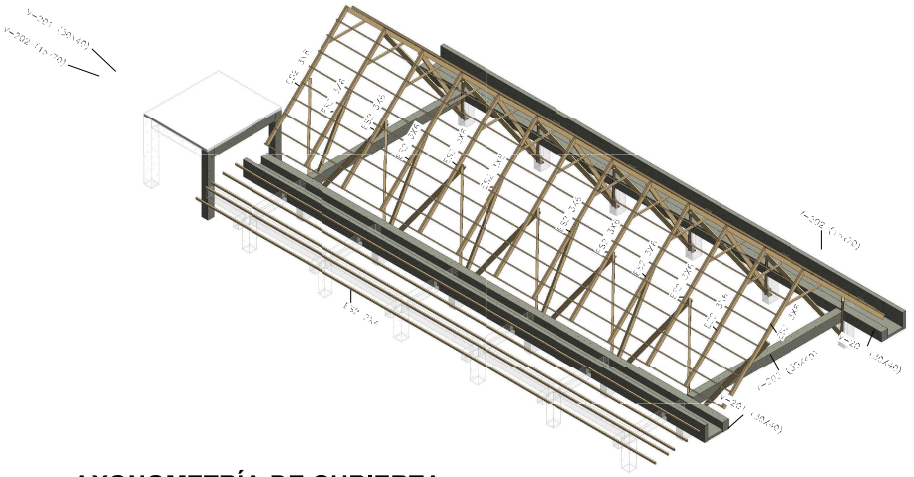

AXONOMETRÍA DE CUBIERTA

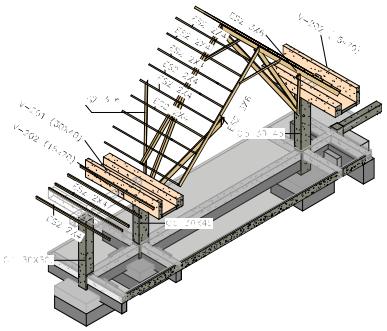

3D PORTICO TIPO

Culturas

PROYECTO

CASA CULTURAL ATANQUEZ, CESAR

DISEÑO
GRUPO DE INFRAESTRUCTURA CULTURAL

MINISTERIO DE LAS CULTURAS, LAS ARTES Y LOS SABERES

COORDINADORA
JULIANA RAMÍREZ RODRIGUEZ

DISEÑADOR ESTRUCTURAL:
JUAN DAVID HURTADO BERNAL
Mag. Ingeniería Estructural
Mat. 25202-143770 CND

DIBUJANTE:
ARQ.LAURA PINEDA

CONTRATISTA:

INTERVENTORIA:

DIRECTOR DE INTERVENTORIA:

ESPECIALISTA ESTRUCTURAL INTERVENTORIA:

MODIFICACIONES:


VERSIÓN	FECHA	MODIFICACIÓN

CONTENIDO:
PLANTA_CUBIERTAS

ESCALA
1 : 75


PLANO N	VERSIÓN
E005	V1

ARCHIVO:
Project Name

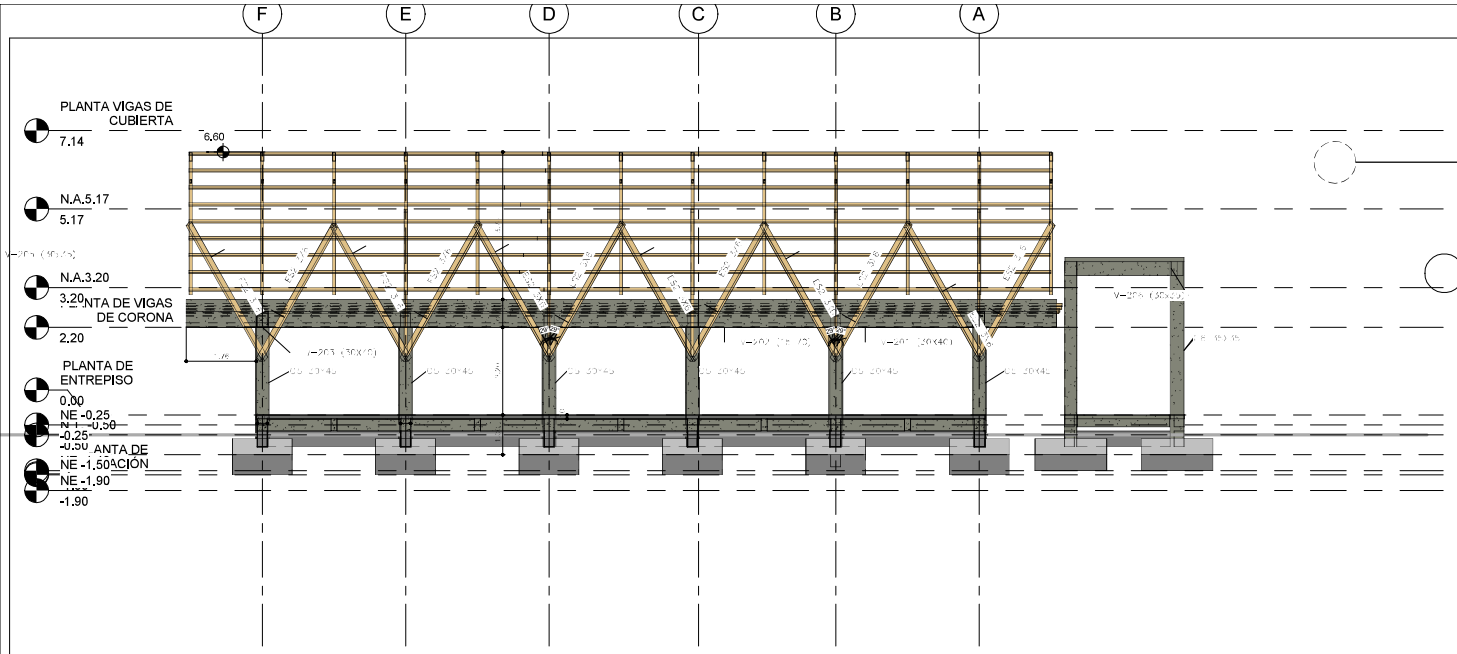


CORTE 1-1 LONGITUDINAL ESPACIO PRINCIPAL


1 : 75

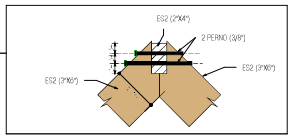

DETALLE VIGA A CUBIERTA


1 : 10

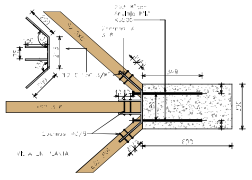

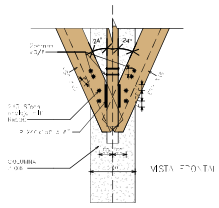


CX1-CONEXIÓN DIAGONALES

1 : 20

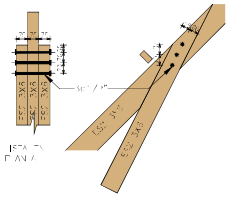


CX2-CONEXIÓN DE DIAGONAL A VIGA CUBIERTA

1 : 20

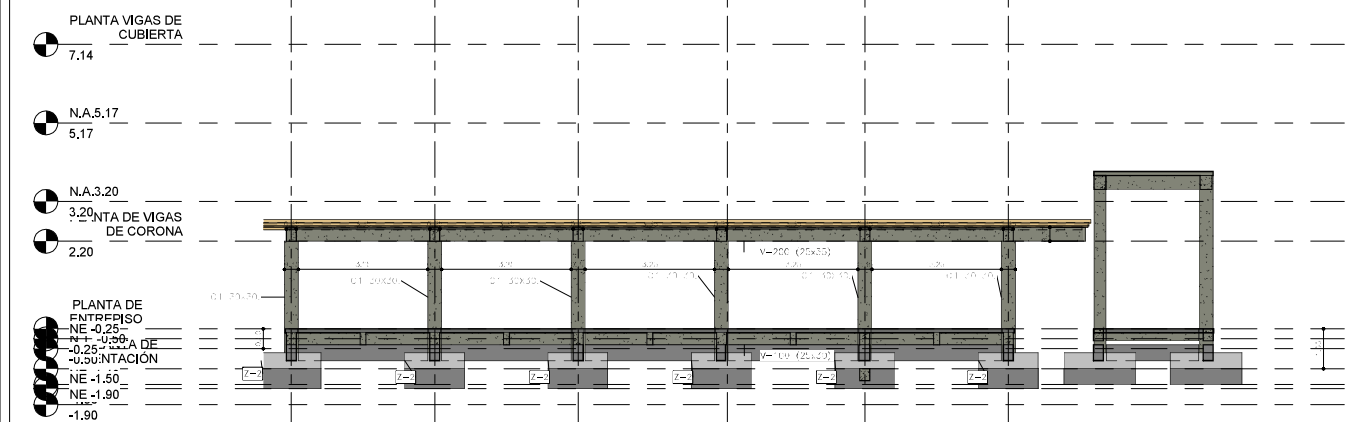

CORTE 2-2 LONGITUDINAL VOLUMEN DE SERVICIOS

1 : 75

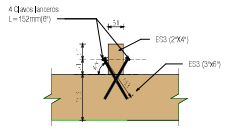

CONEXIÓN DE CORREAS A CUBIERTA

1 : 10

Culturas

PROYECTO

CASA CULTURAL ATANQUEZ, CESAR

DISEÑO
GRUPO DE INFRAESTRUCTURA CULTURAL

MINISTERIO DE LAS CULTURAS, LAS ARTES Y LOS SABERES

COORDINADORA
JULIANA RAMÍREZ RODRIGUEZ

DISEÑADOR ESTRUCTURAL:
JUAN DAVID HORTADO BERNAL
Mag. Ingeniería Estructural
Mat. 25202-343770 CND

DIBUJANTE:
ARQ.LAURA PINEDA

CONTRATISTA:

INTERVENTORIA:

DIRECTOR DE INTERVENTORIA:

ESPECIALISTA ESTRUCTURAL INTERVENTORIA:

MODIFICACIONES:


VERSIÓN	FECHA	MODIFICACIÓN

CONTENIDO:
CORTES 1 Y 2


ESCALA
Como se indica

PLANO N	VERSIÓN
E006	V1

ARCHIVO:
Project Name

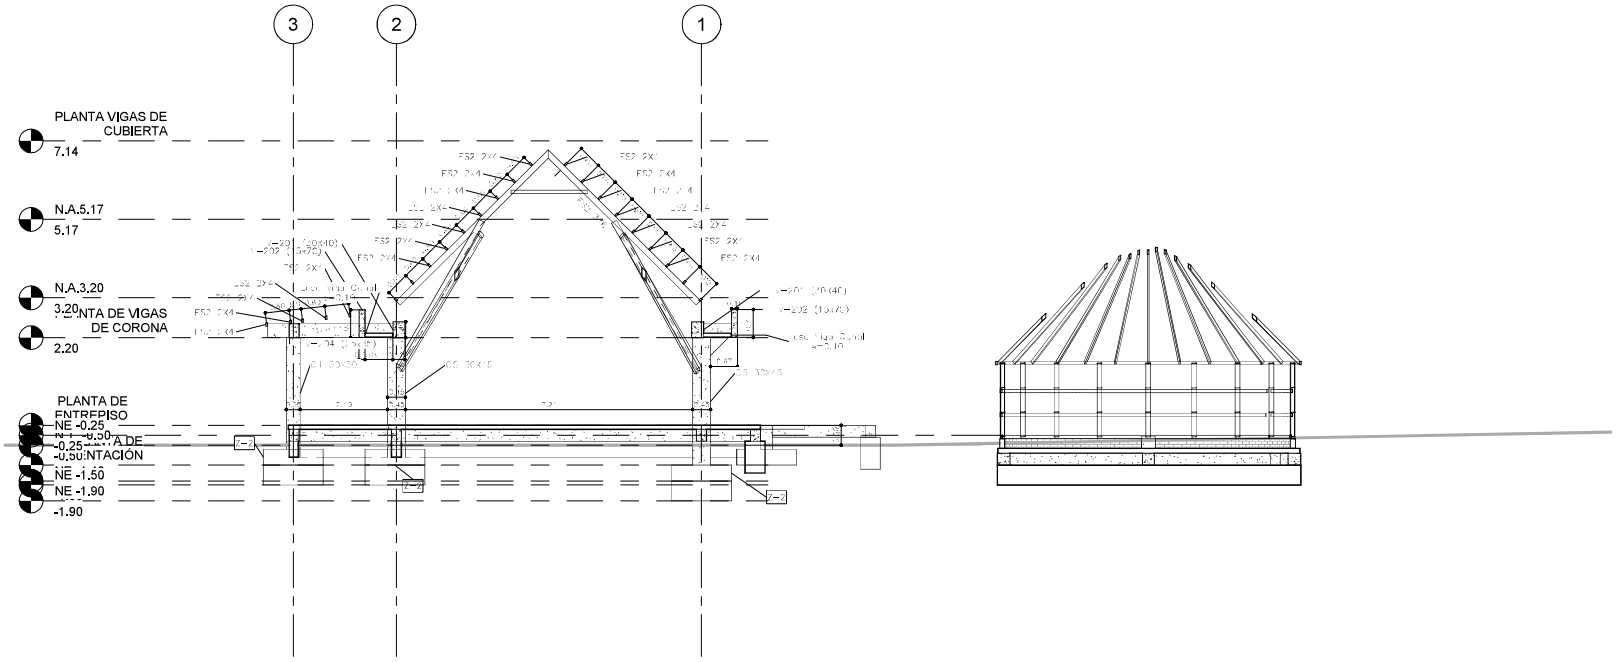

CORTE 3-3 TRANSVERSAL
1 : 75

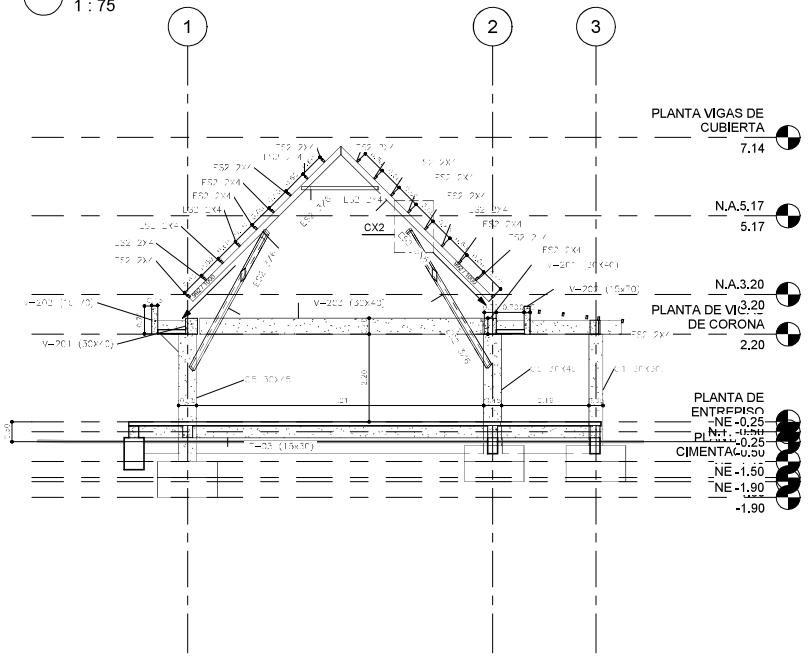

CORTE 4-4 TRANSVERSAL1
1 : 75

Culturas

PROYECTO

CASA CULTURAL ATANQUEZ, CESAR

DISEÑO
GRUPO DE INFRAESTRUCTURA CULTURAL

MINISTERIO DE LAS CULTURAS, LAS ARTES Y LOS SABERES

COORDINADORA
JULIANA RAMÍREZ RODRIGUEZ

DISEÑADOR ESTRUCTURAL:
JUAN DAVID MURGADO BERNAL
Mag. Ingeniería Estructural
Mat. 25202-343770 CND

DIBUJANTE:
ARQ.LAURA PINEDA

CONTRATISTA:

INTERVENTORIA:

DIRECTOR DE INTERVENTORIA:

ESPECIALISTA ESTRUCTURAL INTERVENTORIA:

MODIFICACIONES:

VERSIÓN	FECHA	MODIFICACIÓN


CONTENIDO:
CORTES 3 Y 4


ESCALA
1 : 75


PLANO N
E007


VERSIÓN
V1


ARCHIVO:
Project Name

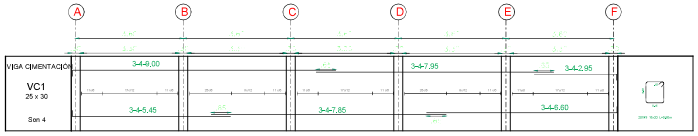


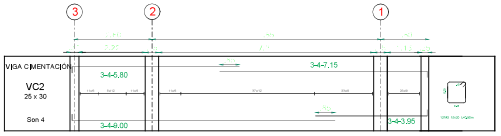


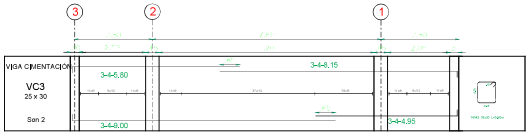


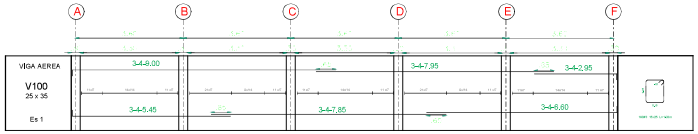

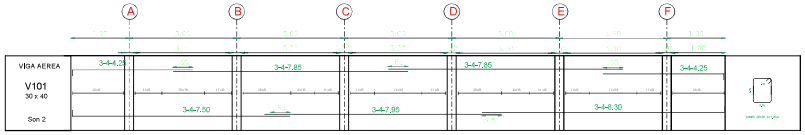


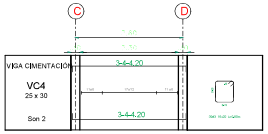


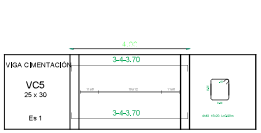


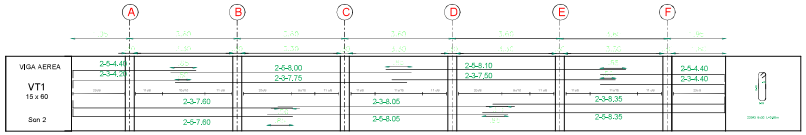




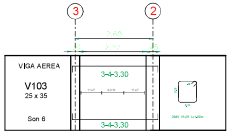


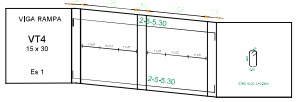


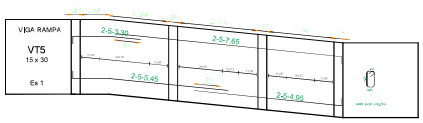


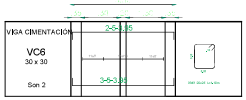





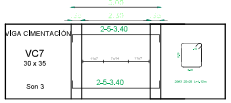


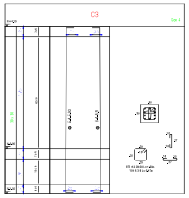

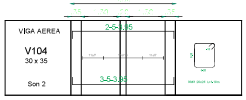

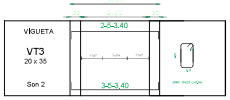


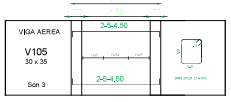


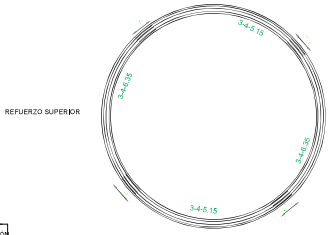








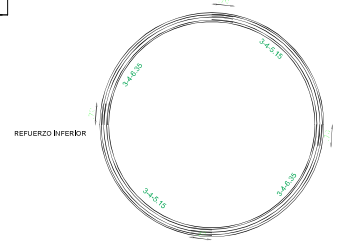


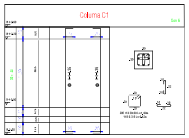


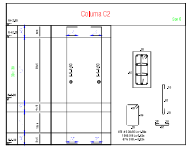


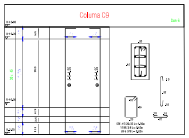

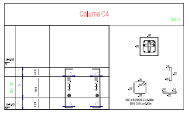

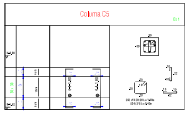

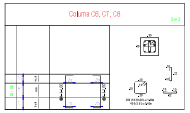

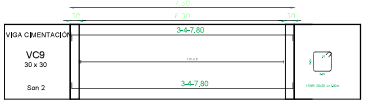

Culturas

PROYECTO

CASA CULTURAL ATANQUEZ, CESAR

DISEÑO
GRUPO DE INFRAESTRUCTURA CULTURAL

MINISTERIO DE LAS CULTURAS, LAS ARTES Y LOS SABERES

COORDINADORA
JULIANA RAMÍREZ RODRIGUEZ

DISEÑADOR ESTRUCTURAL:
JUAN DAVID HURTADO BERNAL
Mag. Ingeniería Estructural
Mat. 25202-343770 CND

DIBUJANTE:
ARQ.LAURA PINEDA

CONTRATISTA:

INTERVENTORIA:

DIRECTOR DE INTERVENTORIA:

ESPECIALISTA ESTRUCTURAL INTERVENTORIA:

MODIFICACIONES:

VERSIÓN	FECHA	MODIFICACIÓN

CONTENIDO:


DESPIECES DE VIGAS Y COLUMNAS

ESCALA


PLANO N E008

VERSIÓN V1


ARCHIVO:
Project Name

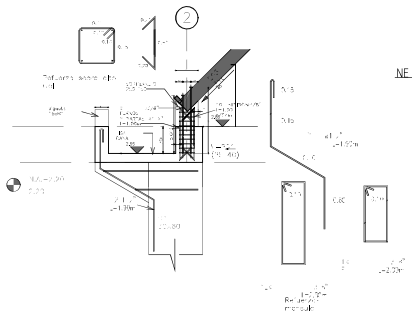


DETALLE MENSULA Y SOBREALTO
Escala 1:25

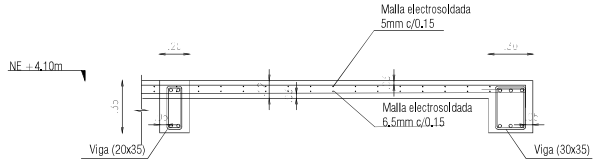


DETALLE LOSA DE TANQUES
NE+4.10
escala 1:50

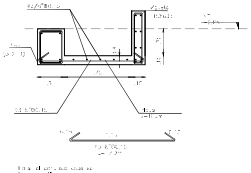

DETALLE VIGA CANAL
Escala 1:25

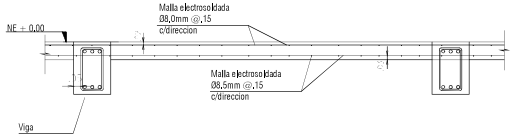


DETALLE LOSA DE CONTRAPISO
escala 1:50

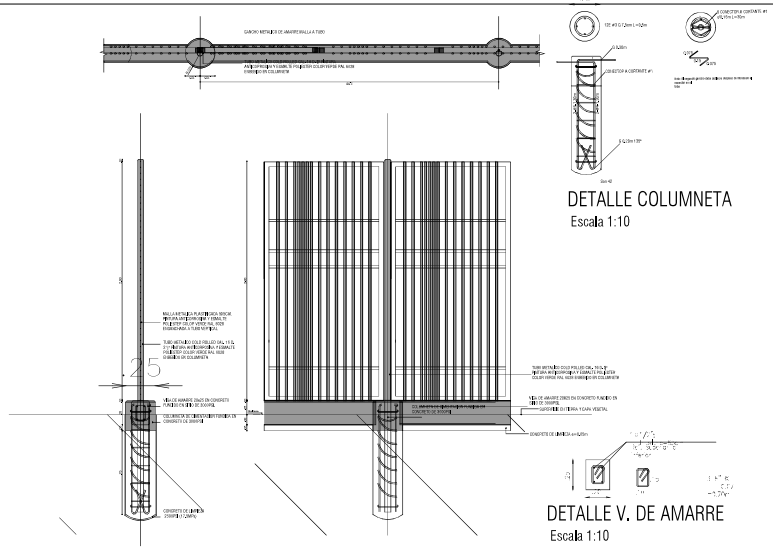


DETALLE CERRAMIENTO
Escala 1:10

DETALLE COLUMNETA
Escala 1:10


DETALLE V. DE AMARRE
Escala 1:10

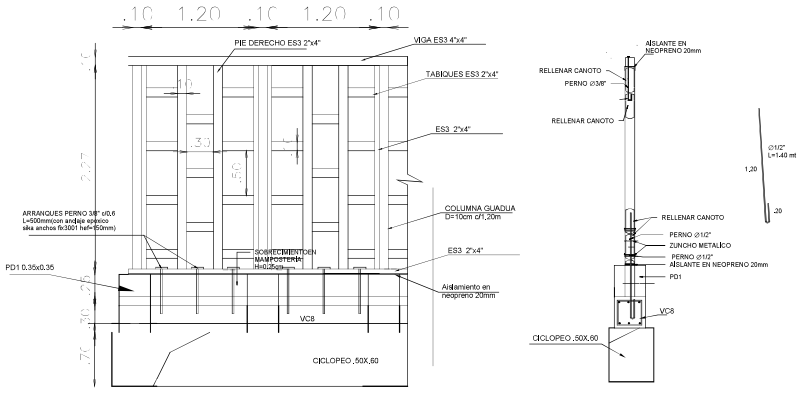


DETALLE MURO BAHAREQUE
escala 1:50

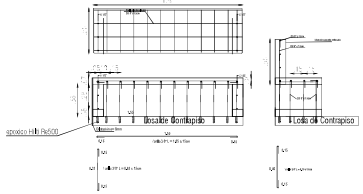

DETALLE BANCA
Escala 1:25

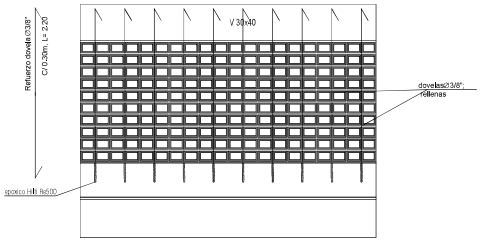

DETALLE MURO FACHADA CALADO
Escala 1:25

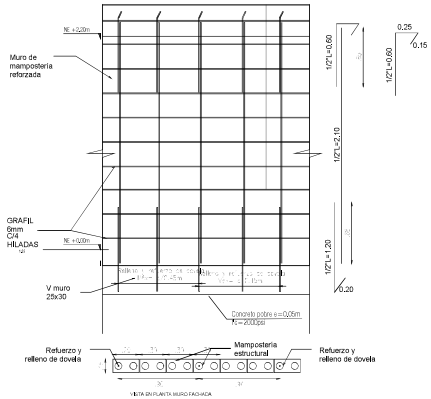


DETALLE MURO FACHADA
Escala 1:25



CONEXIÓN CORREAS DE CUBIERTA A VIGA DE MADERA (Listonesa)
escala 1:10




CONEXIÓN CORREAS DE CUBIERTA A PLATINA METÁLICA
escala 1:10

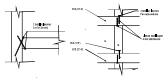

CONEXIÓN TABIQUES Y PIE DERECHOS
escala 1:10



CONEXIÓN VERTICE MODULO DE MURO
escala 1:10

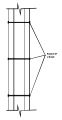

CONEXIÓN REFUSA A COLUMNA DE GUADUA
escala 1:10

Culturas

PROYECTO

CASA CULTURAL ATANQUEZ, CESAR

DISEÑO
GRUPO DE INFRAESTRUCTURA CULTURAL

MINISTERIO DE LAS CULTURAS, LAS ARTES Y LOS SABERES

COORDINADORA
JULIANA RAMÍREZ RODRIGUEZ

DISEÑADOR ESTRUCTURAL:

JUAN DAVID HURTADO BERNAL
Mag. Ingeniería Estructural
Mat. 25202-343770 CND

DIBUJANTE:
ARQ.LAURA PINEDA

CONTRATISTA:

INTERVENTORIA:

DIRECTOR DE INTERVENTORIA:

ESPECIALISTA ESTRUCTURAL INTERVENTORIA:

MODIFICACIONES:

VERSIÓN	FECHA	MODIFICACIÓN

CONTENIDO:
DETALLES

ESCALA

PLANO N	VERSIÓN
E009	V1

ARCHIVO:
Project Name