CASA SABERES ANCESTRALES
GUACHENÉ, CAUCA

	CATEGORÍA	NUMERACIÓN	CONTENIDO	ESCALA
		A-000	LISTADO PLANOS	N/A
GENERALES	A-100	A-100	LOCALIZACIÓN	750
			IMPLANTACIÓN	250
			CUADRO ÁREAS	N/A
		A-101	PLANTA GENERAL	100
		A-102	CUBIERTAS	100
		A-110	FACHADAS	100
		A-111	FACHADAS	100
		A-120	CORTES	100
		A-121	CORTES	100
		A-122	CORTES	100
		A-123	CORTES	100
DETALLES	A-200	A-200	PLANTA DE DETALLE, MUROS Y PISOS	50
		A-201	MUROS	50
		A-202	MUROS	50
		A-203	MUROS	50
		A-204	MUROS	50
		A-210	DETALLES BAÑOS	20
		A-211	DETALLES BAÑOS	20
		A-212	DETALLES C. ELÉCTRICO Y BODEGA	25
		A-220	CORTES POR FACHADA	20
		A-230	DETALLE TANQUES	25
CARPINTERÍA METÁLICA Y MADERA	A-400	A-410	VENTANAS	20
		A-411	VENTANAS	20
		A-412	VENTANAS	25
		A-413	VENTANAS	20
		A-414	PUERTAS	20
ELÉCTRICO	A-500	A-501	RED NORMAL Y REGULADA	50
		A-502	ILUMINACIÓN	50
		A-503	DIAGRAMA UNIFILAR	50
		A-504	VENTILACIÓN	50
		A-505	RED DE DATOS	50
		A-506	DETALLES	50
HIDRÁULICO	A-600	A-601	REDES HIDRÁULICAS, AGUA POTABLE Y REUTILIZACIÓN DE AGUA LLUVIA	50
		A-602	REDES HIDRÁULICAS, AGUA POTABLE Y REUTILIZACIÓN DE AGUA LLUVIA	50
		A-603	REDES DESAGÜES, AGUAS RESIDUALES Y LLUVIAS CUBIERTAS	50
		A-604	REDES DE EXTINTORES PORTÁTILES PARA PROTECCIÓN CONTRA INCENDIOS	50
SEÑALÉTICA	A-700	A-700	SEÑALÉTICA PRINCIPAL	1
		A-701	SEÑALÉTICA GENERAL	1

NOTAS
Todas las recomendaciones y cálculos estarán consignados en los planos y memorias del diseño estructural, las especificaciones aquí mencionadas son meramente representativas del diseño y servirán de guía a los planos específicos y documentos anexos.

1. Todos los elementos que no estén consignados en estos planos o en los planos técnicos no son responsabilidad del equipo profesional de diseñadores del proyecto.
2. El constructor debe garantizar que todos los elementos de construcción cumplan con un nivel de desempeño (bueno) según lo exigido por la norma NSR-10/Capitulo A.9 elementos no estructurales.
3. La información y soluciones que no se han consignado en los cortes de detalle y que corresponden a elementos no estructurales que se les deba dar solución estructural, se solucionaran en el comité de proyecto y quedaran consignados en el libro oficial de obra o similar.
4. Los elementos estructurales, así como las sub-bases descritas en estos planos, son meramente representativos y deberán ser ejecutados según el diseño estructural, suelos y recomendaciones de geotecnia.
5. Todos los elementos de concreto deben llevar las aristas achaflanadas.

Culturas

PROYECTO

CASA DE SABERES ANCESTRALES
GUACHENÉ, CAUCA

DISEÑO

GRUPO DE INFRAESTRUCTURA CULTURAL

MINISTERIO DE LAS CULTURAS, LAS ARTES Y LOS SABERES

COORDINADOR:

JULIANA RAMÍREZ

COLABORADOR:

XXX

DIBUJANTE:

XXX

CONTRATISTA:

DIRECTOR DE PROYECTO:

NOMBRE:
MAT. No.

INTERVENTORÍA:

DIRECTOR DE INTERVENTORÍA:

NOMBRE:
MAT. No.

MODIFICACIONES:

VERSIÓN	FECHA	MODIFICACIÓN

CONTENIDO: LISTADO PLANOS


ESCALA N/A

PLANO Nº A-000

VERSIÓN V1

ARCHIVO:

2025.05.29.GUACHENÉ CASA SABERES CAUCA.dwg

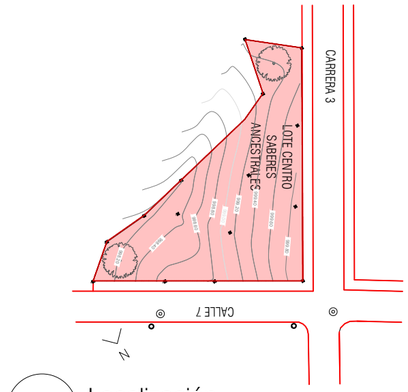


P1 Localización
Esc. 1:1000

CASA SABERES ANCESTRALES GUACHENÉ, CAUCA		
	UNIDAD	VLR TOTAL
Área Cubierta	m2	446,6
Área Construida Cerrada	m2	324,78
índice Ocupación		0.44
Índice Construcción		0.32

Perímetro Lote	m	155
Área Lote	m2	1007

P1 Cuadro de Áreas
Esc. N/A

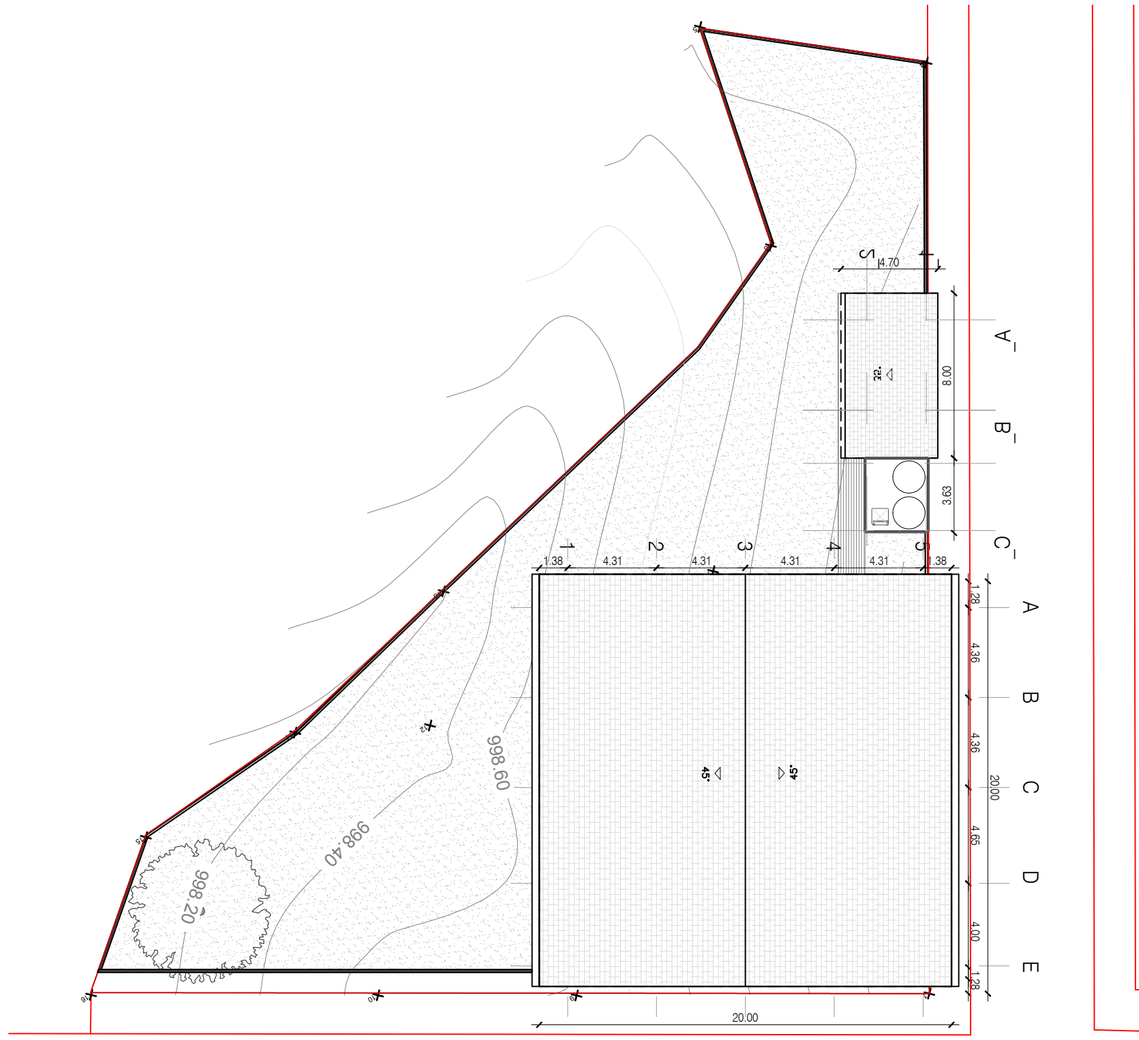

P2 Implantación
Esc. 1:250

0 1 2 3 4 5m

Culturas

PROYECTO

CASA DE SABERES ANCESTRALES
GUACHENÉ, CAUCA

DISEÑO

GRUPO DE INFRAESTRUCTURA CULTURAL

MINISTERIO DE LAS CULTURAS, LAS ARTES Y LOS SABERES

COORDINADOR:

JULIANA RAMÍREZ

COLABORADOR:

XXX

DIBUJANTE:

XXX

CONTRATISTA:

DIRECTOR DE PROYECTO:

NOMBRE:
MAT. No.

INTERVENTORÍA:

DIRECTOR DE INTERVENTORÍA:

NOMBRE:
MAT. No.

MODIFICACIONES:

VERSIÓN	FECHA	MODIFICACIÓN


CONTENIDO:
LOCALIZACIÓN
IMPLANTACIÓN

ESCALA N/A

PLANO Nº A-100

VERSIÓN V1

ARCHIVO:
2025.05.29.GUACHENÉ CASA SABERES CAUCA.dwg

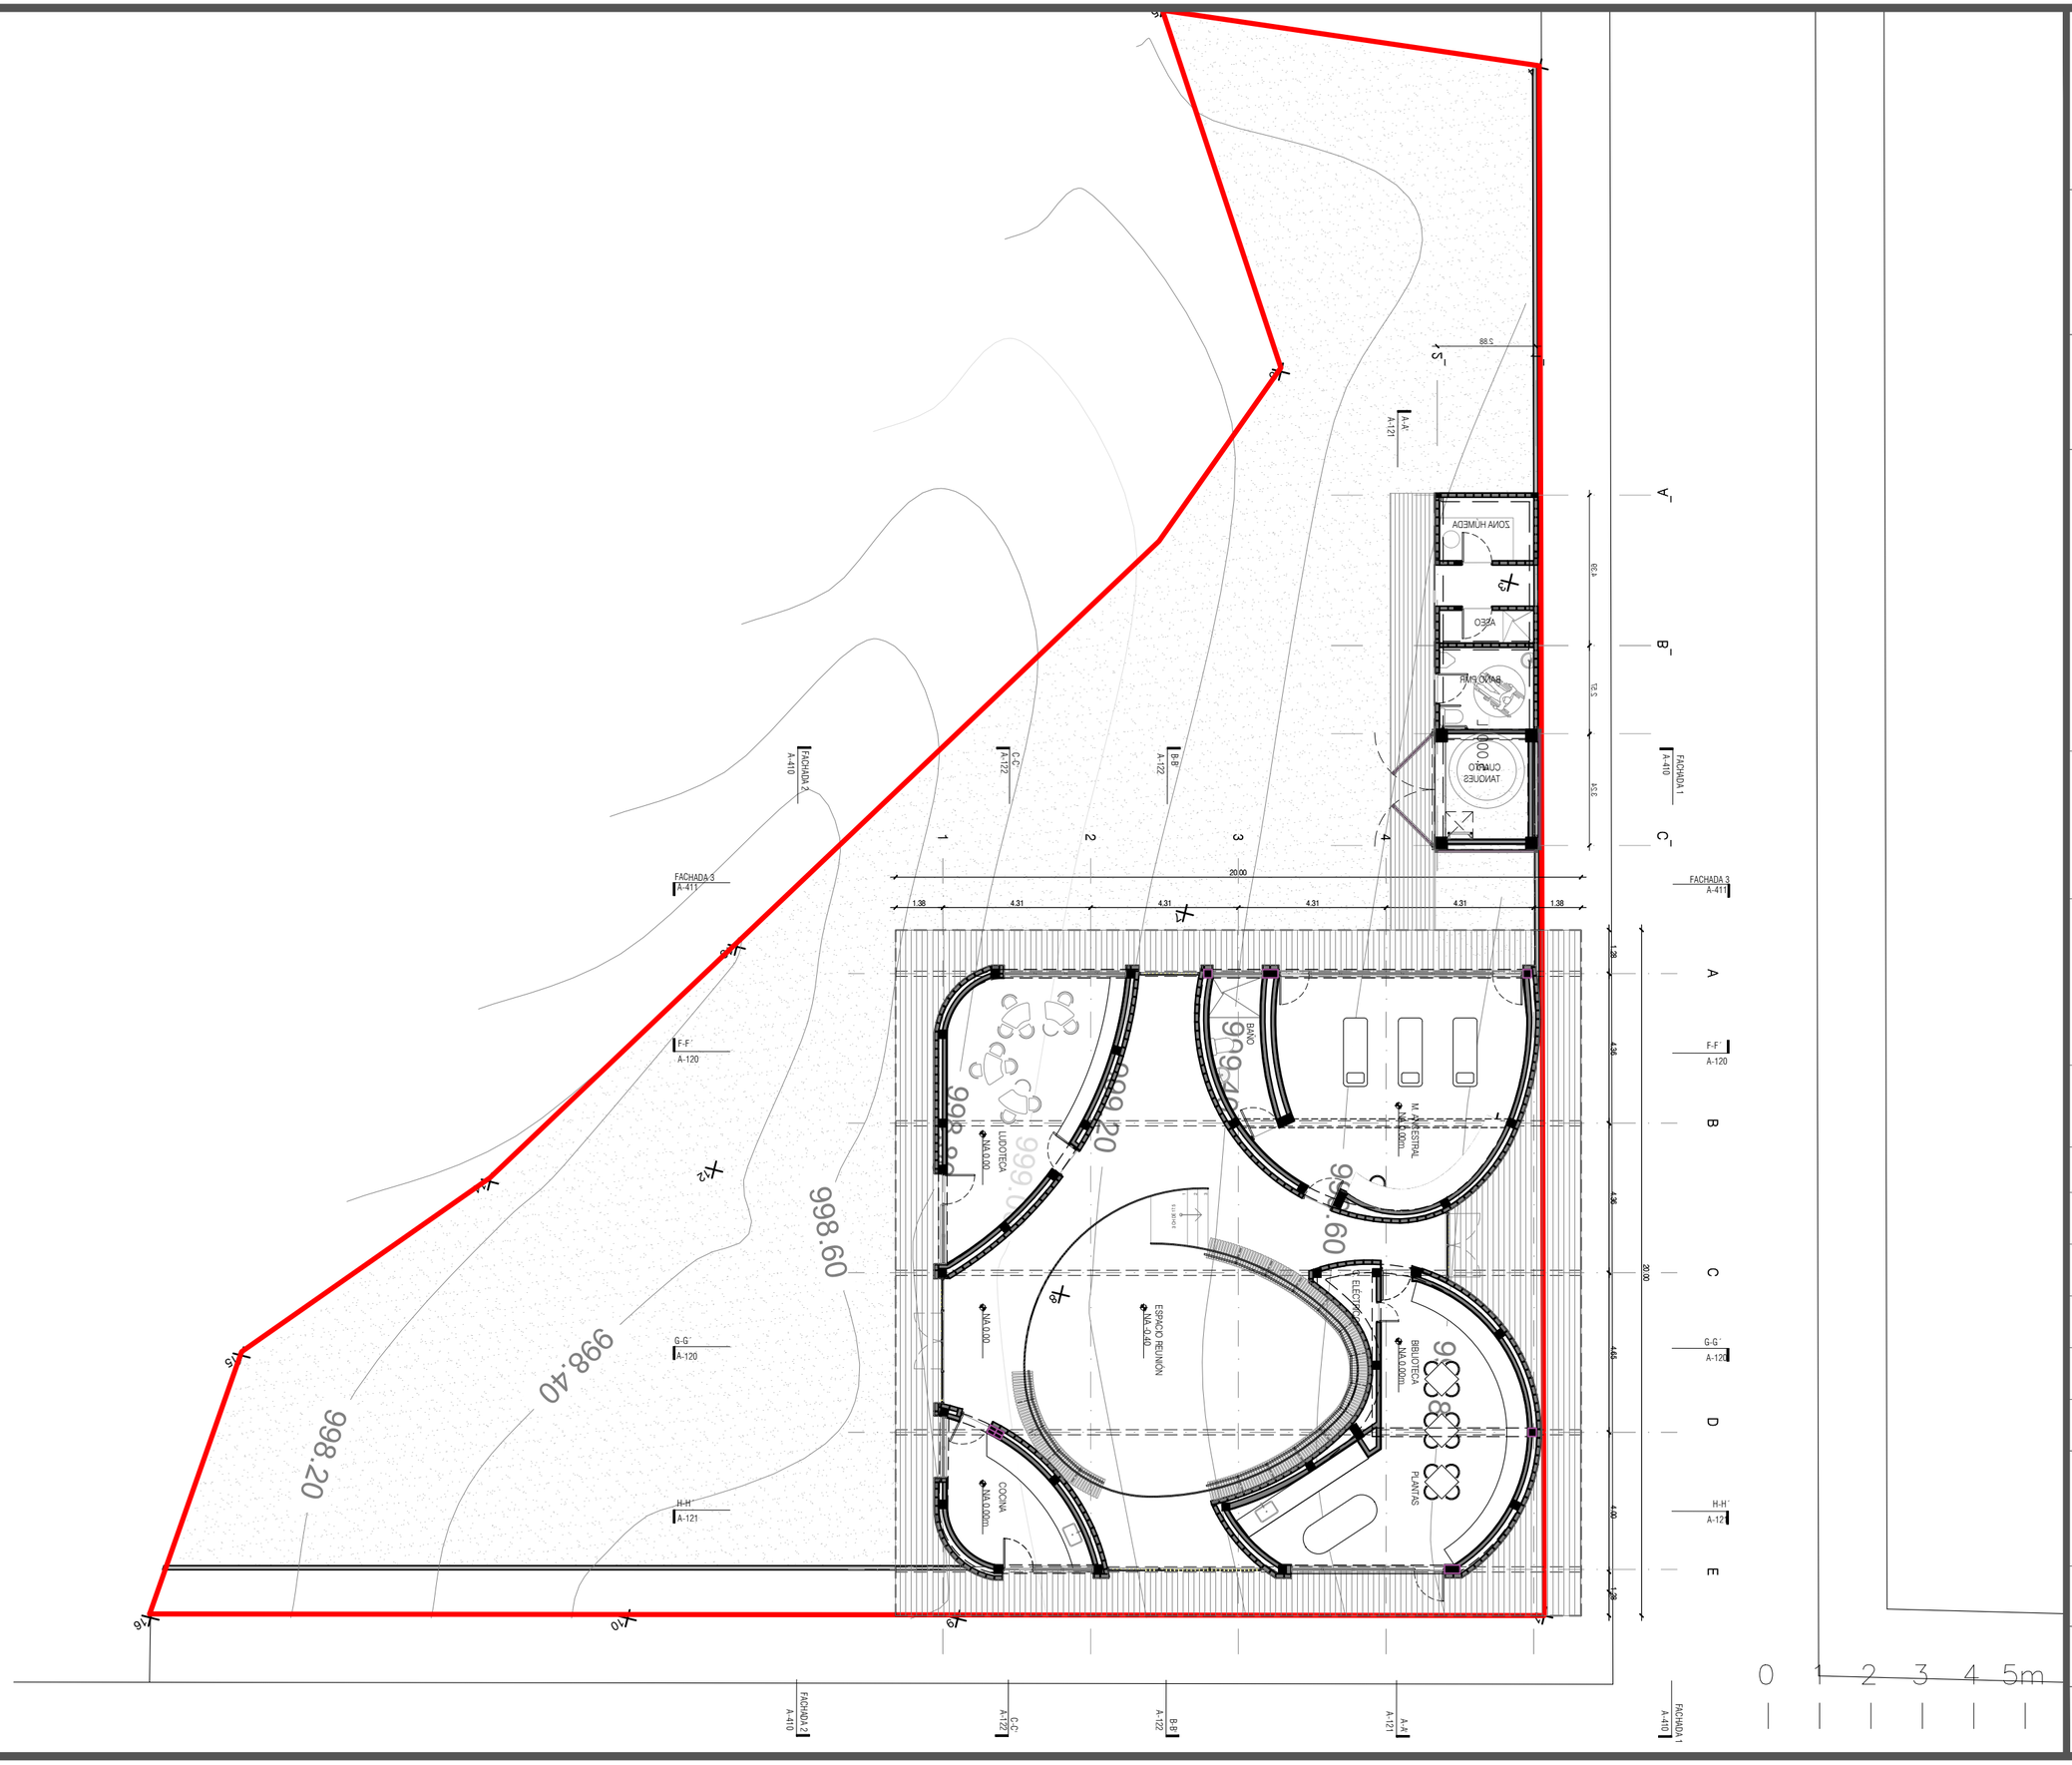

Culturas

PROYECTO

CASA DE SABERES ANCESTRALES
GUACHENÉ, CAUCA

DISEÑO

GRUPO DE INFRAESTRUCTURA CULTURAL

MINISTERIO DE LAS CULTURAS, LAS ARTES Y LOS SABERES

COORDINADOR:

JULIANA RAMÍREZ

COLABORADOR:

XXX

DIBUJANTE:

XXX

CONTRATISTA:

DIRECTOR DE PROYECTO:

NOMBRE:
MAT. No.

INTERVENTORÍA:

DIRECTOR DE INTERVENTORÍA:

NOMBRE:
MAT. No.

MODIFICACIONES:

VERSIÓN	FECHA	MODIFICACIÓN

CONTENIDO: PLANTA


ESCALA 1:150

PLANO Nº A-101

VERSIÓN V1

ARCHIVO:

2025.05.29.GUACHENÉ CASA SABERES CAUCA.dwg

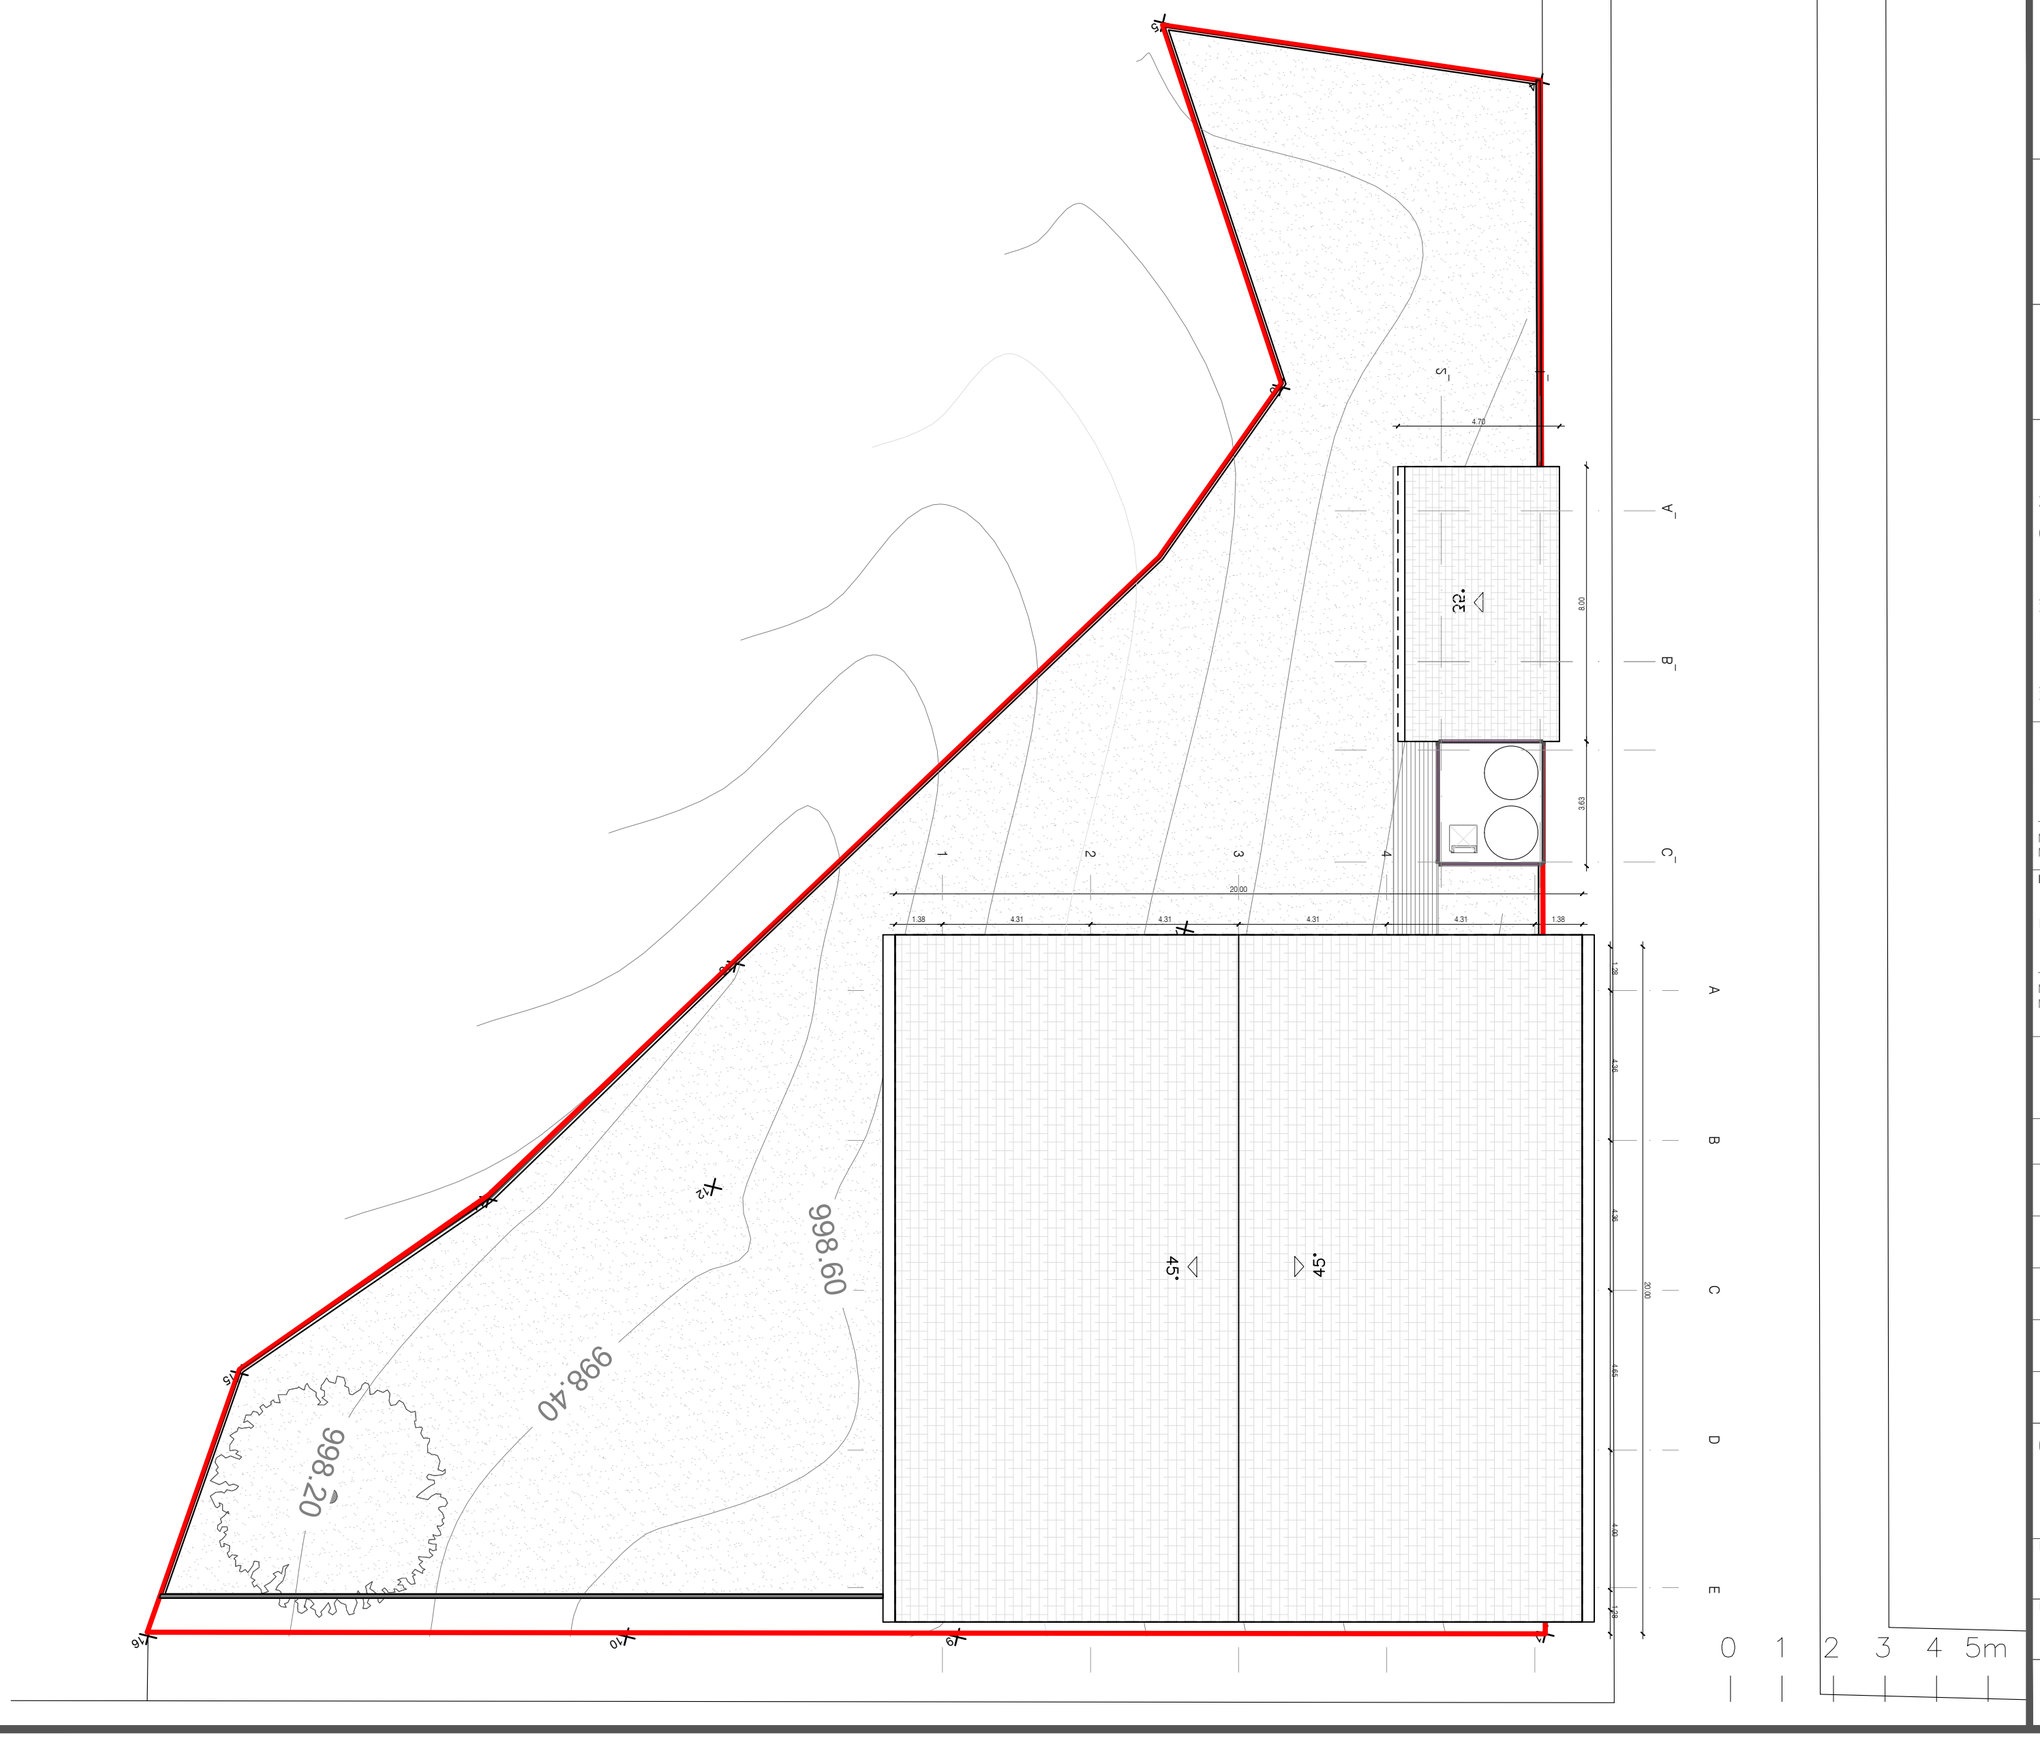

Culturas

PROYECTO

CASA DE SABERES ANCESTRALES
GUACHENÉ, CAUCA

DISEÑO

GRUPO DE INFRAESTRUCTURA CULTURAL

MINISTERIO DE LAS CULTURAS, LAS ARTES Y LOS SABERES

COORDINADOR:

JULIANA RAMÍREZ

COLABORADOR:

XXX

DIBUJANTE:

XXX

CONTRATISTA:

DIRECTOR DE PROYECTO:

NOMBRE:
MAT. No.

INTERVENTORÍA:

DIRECTOR DE INTERVENTORÍA:

NOMBRE:
MAT. No.

MODIFICACIONES:

VERSIÓN	FECHA	MODIFICACIÓN

CONTENIDO: CUBIERTAS


ESCALA 1:150

PLANO Nº A-102


VERSIÓN V1

ARCHIVO:

2025.05.29.GUACHENÉ CASA SABERES CAUCA.dwg

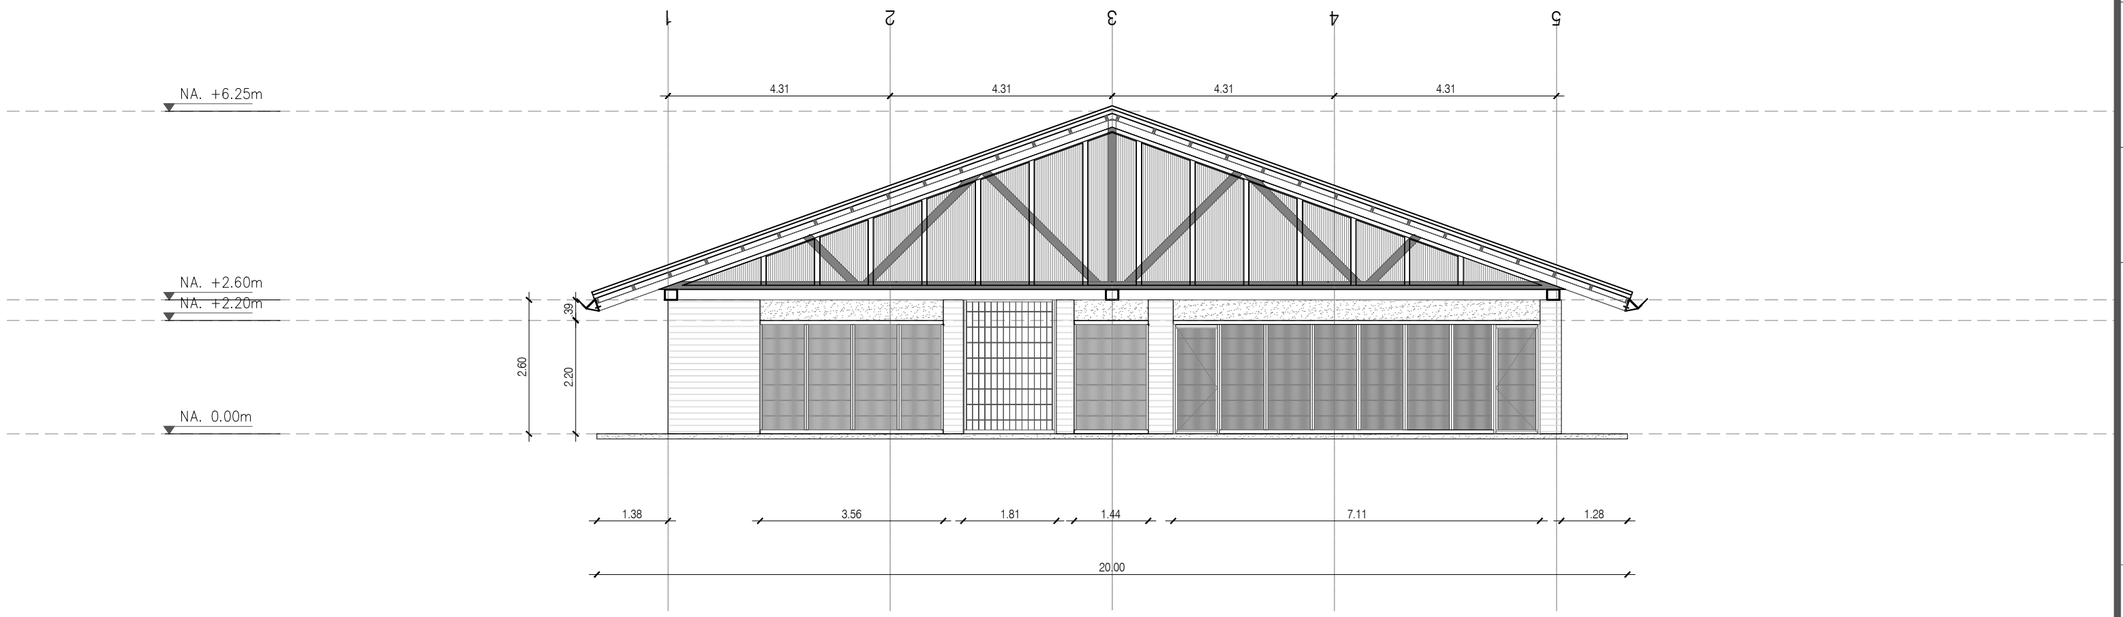

P1 FACHADA 3
Esc. 1:100

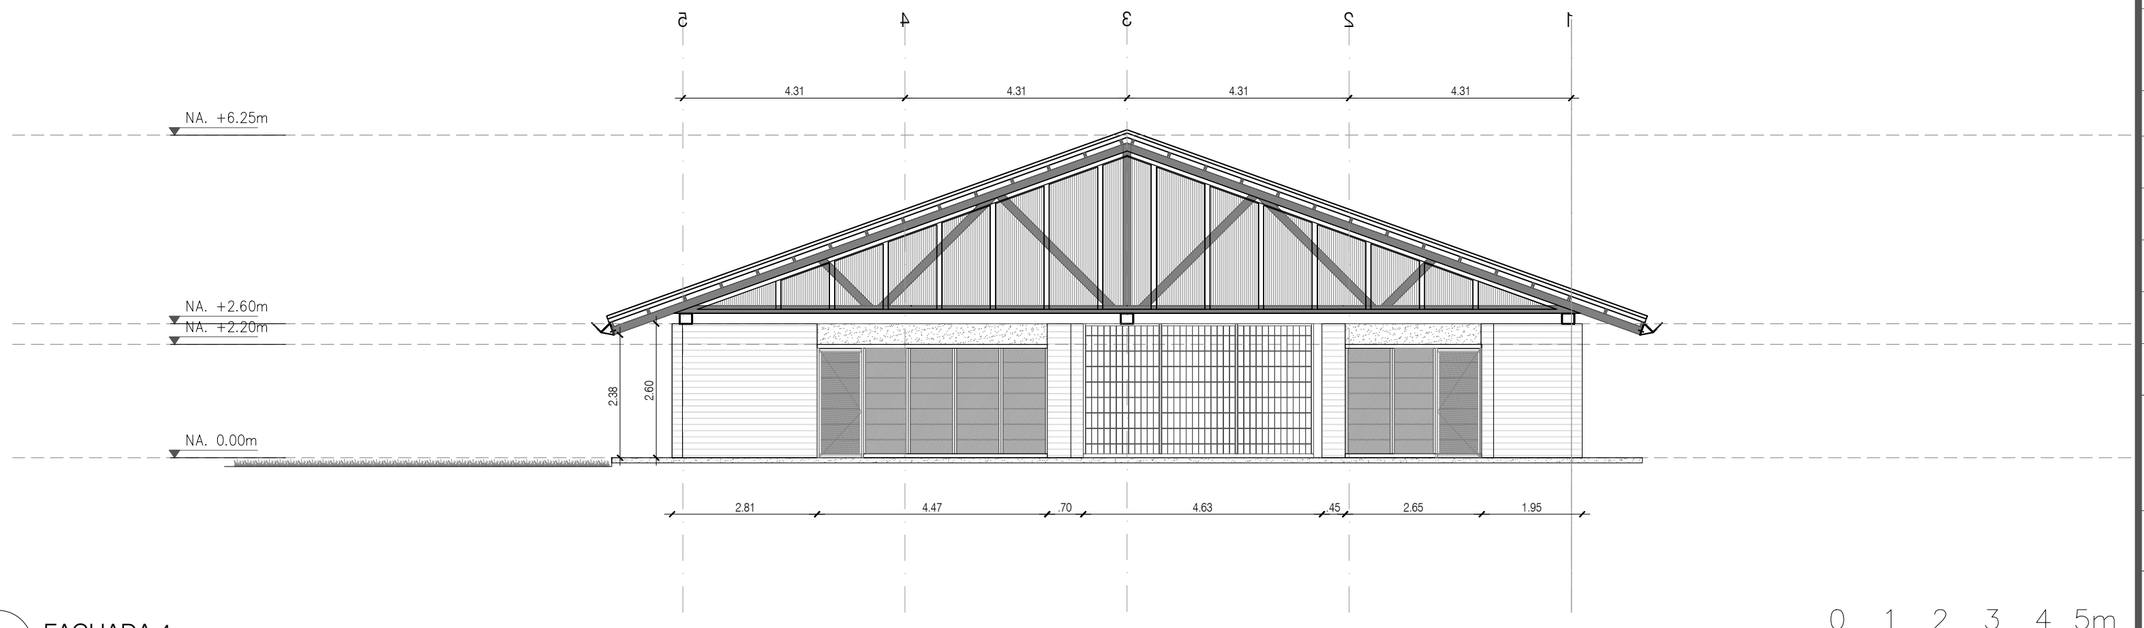

P1 FACHADA 4
Esc. 1:100

0 1 2 3 4 5m

Culturas

PROYECTO

CASA DE SABERES ANCESTRALES
GUACHENÉ, CAUCA

DISEÑO

GRUPO DE INFRAESTRUCTURA CULTURAL

MINISTERIO DE LAS CULTURAS, LAS ARTES Y LOS SABERES

COORDINADOR:

JULIANA RAMÍREZ

COLABORADOR:

XXX

DIBUJANTE:

XXX

CONTRATISTA:

DIRECTOR DE PROYECTO:

NOMBRE:
MAT. No.

INTERVENTORÍA:

DIRECTOR DE INTERVENTORÍA:

NOMBRE:
MAT. No.

MODIFICACIONES:

VERSIÓN	FECHA	MODIFICACIÓN

CONTENIDO: FACHADA


ESCALA 1:100

PLANO Nº A-411


VERSIÓN V1

ARCHIVO:

2025.05.29.GUACHENÉ CASA SABERES CAUCA.dwg

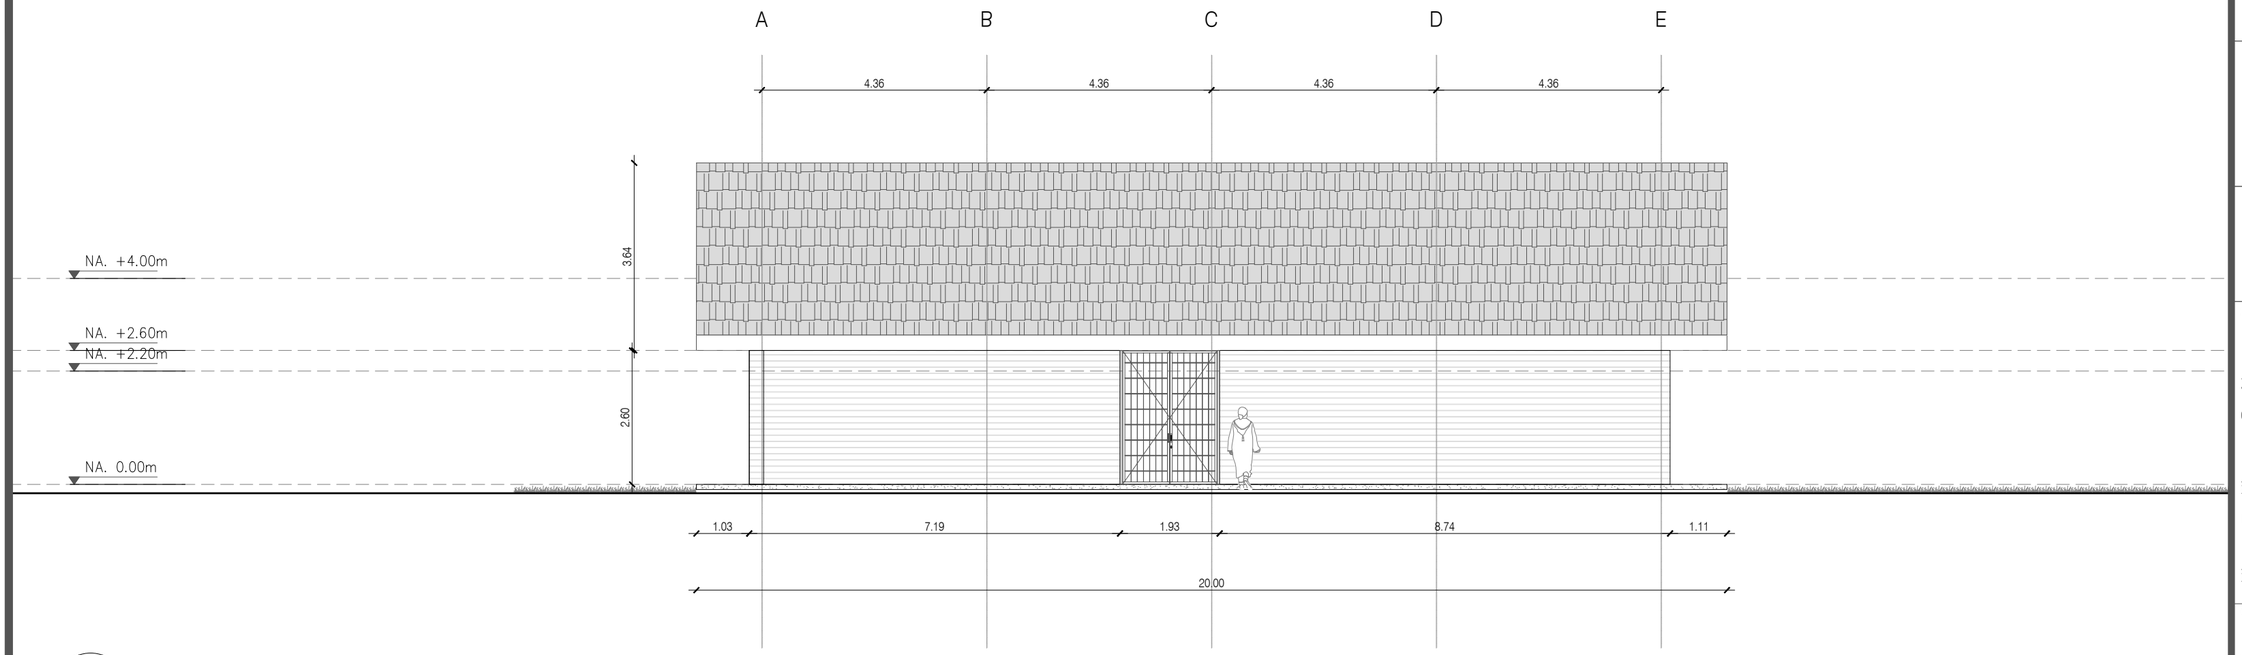

P1 FACHADA 1
Esc. 1:100

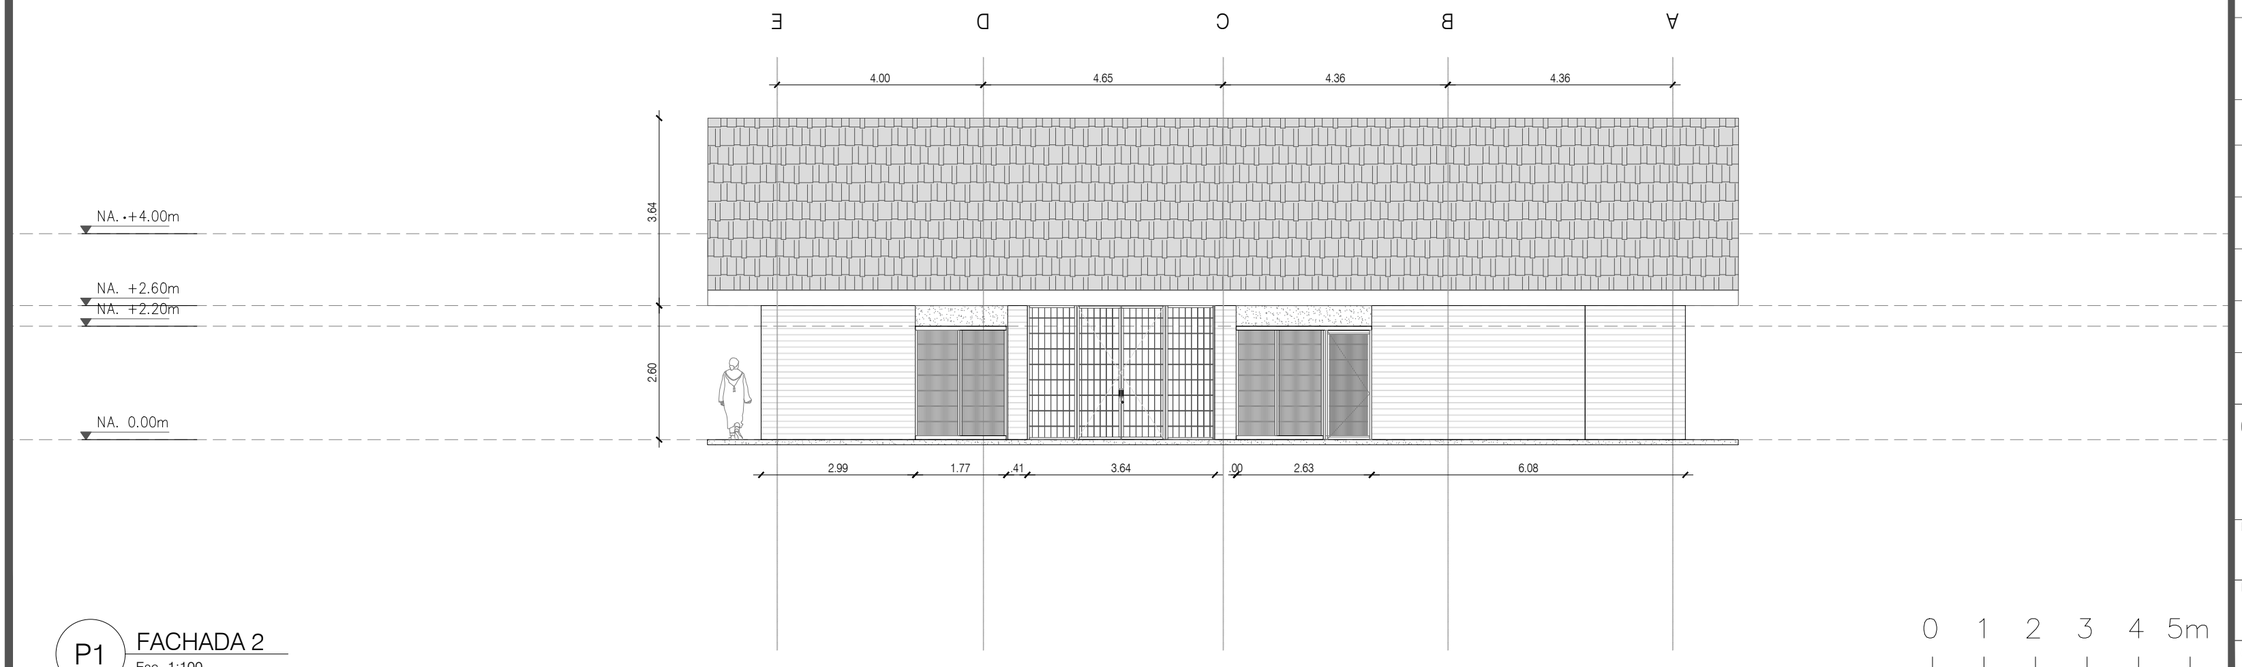

P1 FACHADA 2
Esc. 1:100

0 1 2 3 4 5m

Culturas

PROYECTO

CASA DE SABERES ANCESTRALES
GUACHENÉ, CAUCA

DISEÑO

GRUPO DE INFRAESTRUCTURA CULTURAL

MINISTERIO DE LAS CULTURAS, LAS ARTES Y LOS SABERES

COORDINADOR:

JULIANA RAMÍREZ

COLABORADOR:

XXX

DIBUJANTE:

XXX

CONTRATISTA:

DIRECTOR DE PROYECTO:

NOMBRE:
MAT. No.

INTERVENTORÍA:

DIRECTOR DE INTERVENTORÍA:

NOMBRE:
MAT. No.

MODIFICACIONES:

VERSIÓN	FECHA	MODIFICACIÓN

CONTENIDO: FACHADA


ESCALA 1:100

PLANO Nº A-410

VERSIÓN V1

ARCHIVO:


2025.05.29.GUACHENÉ CASA SABERES CAUCA.dwg

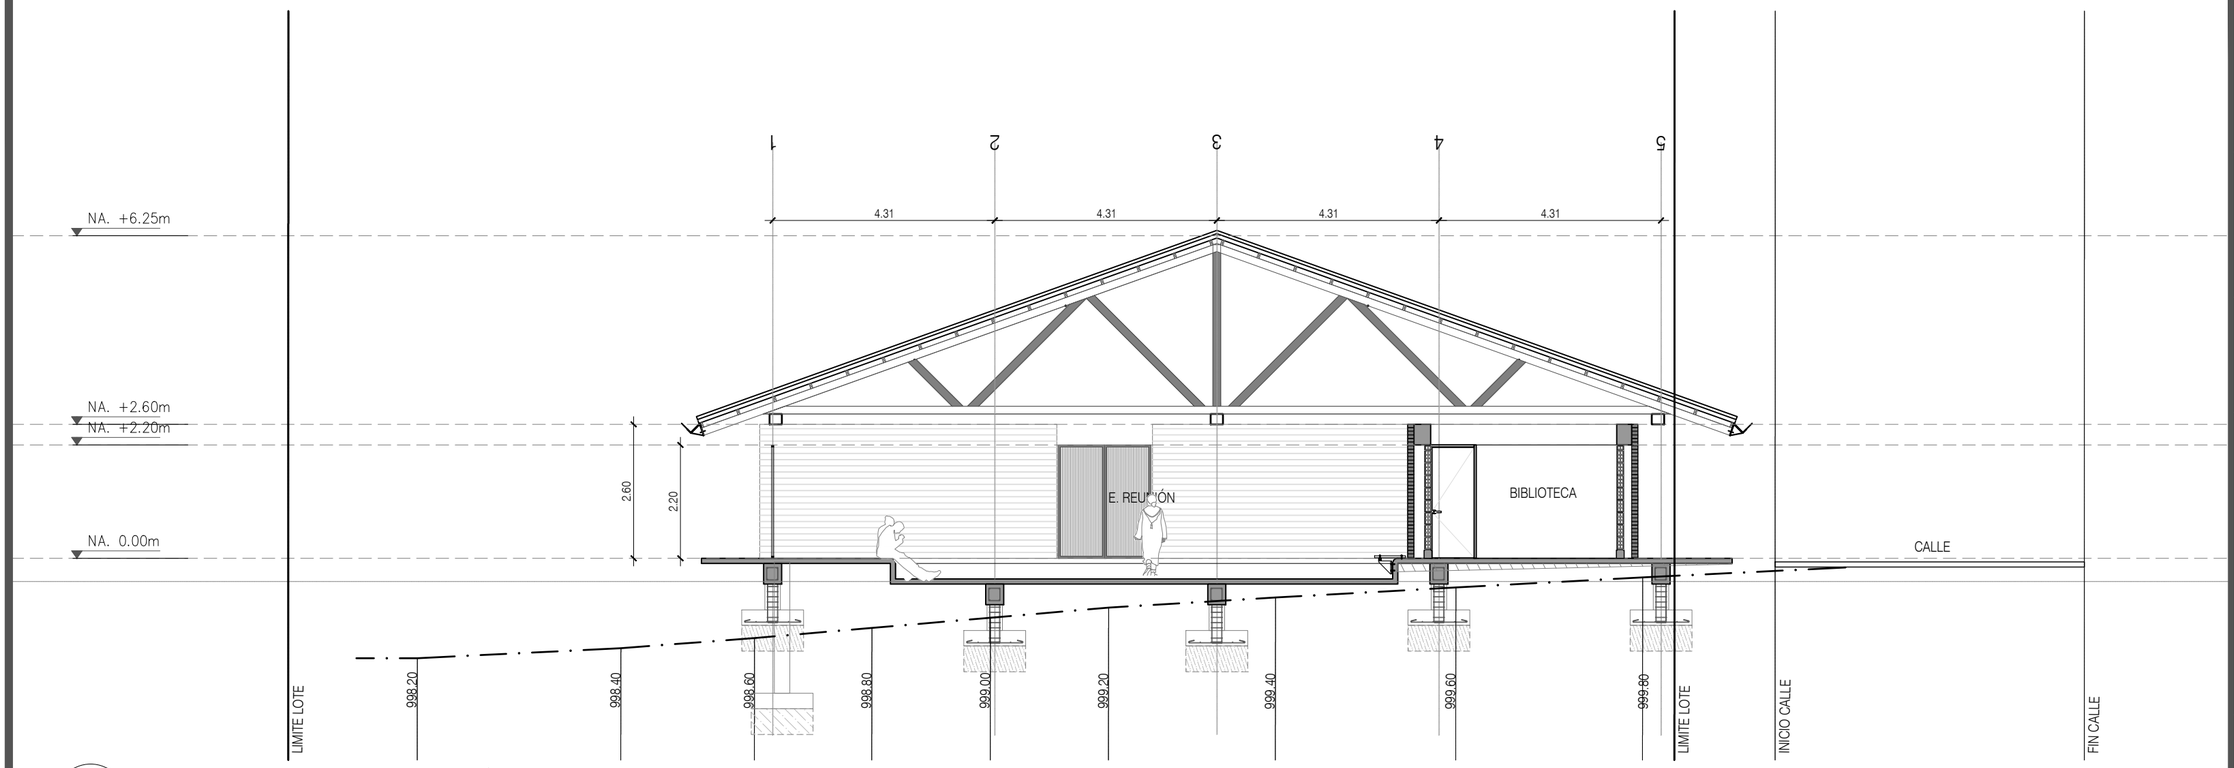

P1 CORTE F-F
Esc. 1:100

PROYECCIÓN TERRENO ORIGINAL
NIVELES TOPOGRÁFICOS POR
VERIFICAR CON ALCALDÍA

CORTE F-F

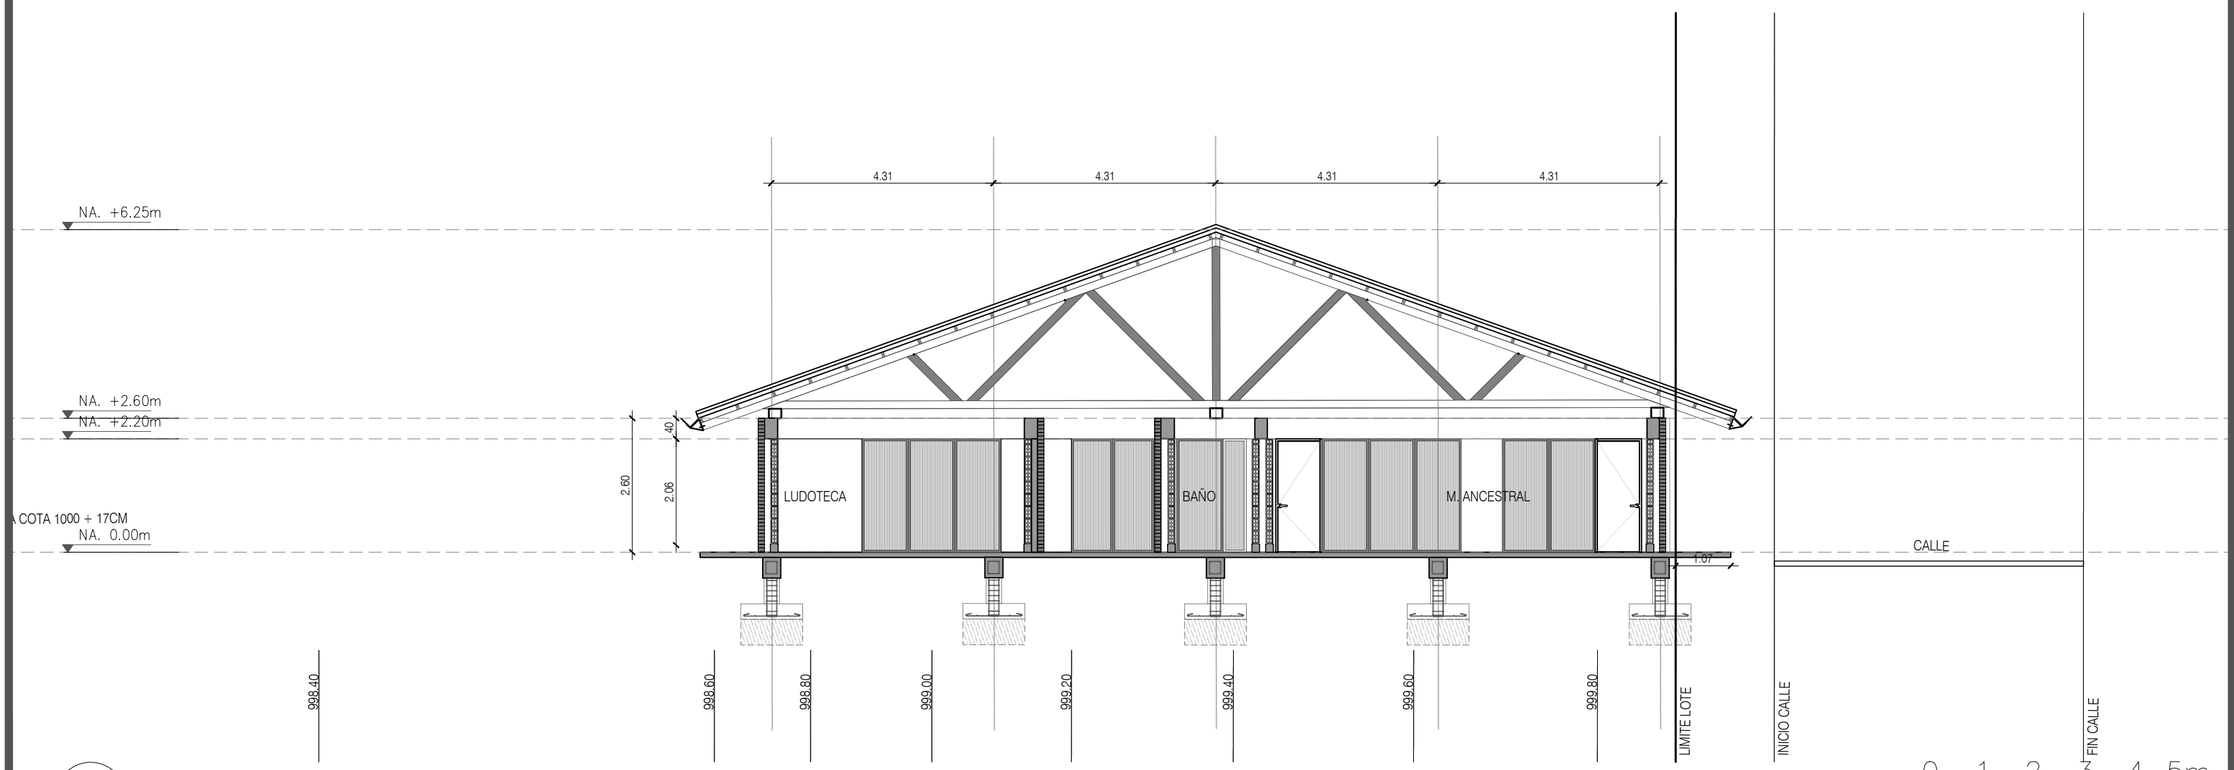

P1 CORTE G-G
Esc. 1:100

Culturas

PROYECTO

CASA DE SABERES ANCESTRALES
GUACHENÉ, CAUCA

DISEÑO

GRUPO DE INFRAESTRUCTURA CULTURAL

MINISTERIO DE LAS CULTURAS, LAS ARTES Y LOS SABERES

COORDINADOR:

JULIANA RAMÍREZ

COLABORADOR:

XXX

DIBUJANTE:

XXX

CONTRATISTA:

DIRECTOR DE PROYECTO:

NOMBRE:
MAT. No.

INTERVENTORÍA:

DIRECTOR DE INTERVENTORÍA:

NOMBRE:
MAT. No.

MODIFICACIONES:

VERSIÓN	FECHA	MODIFICACIÓN

CONTENIDO: CORTE


ESCALA 1:100

PLANO Nº A-120

VERSIÓN V1

ARCHIVO:

2025.05.29.GUACHENÉ CASA SABERES CAUCA.dwg

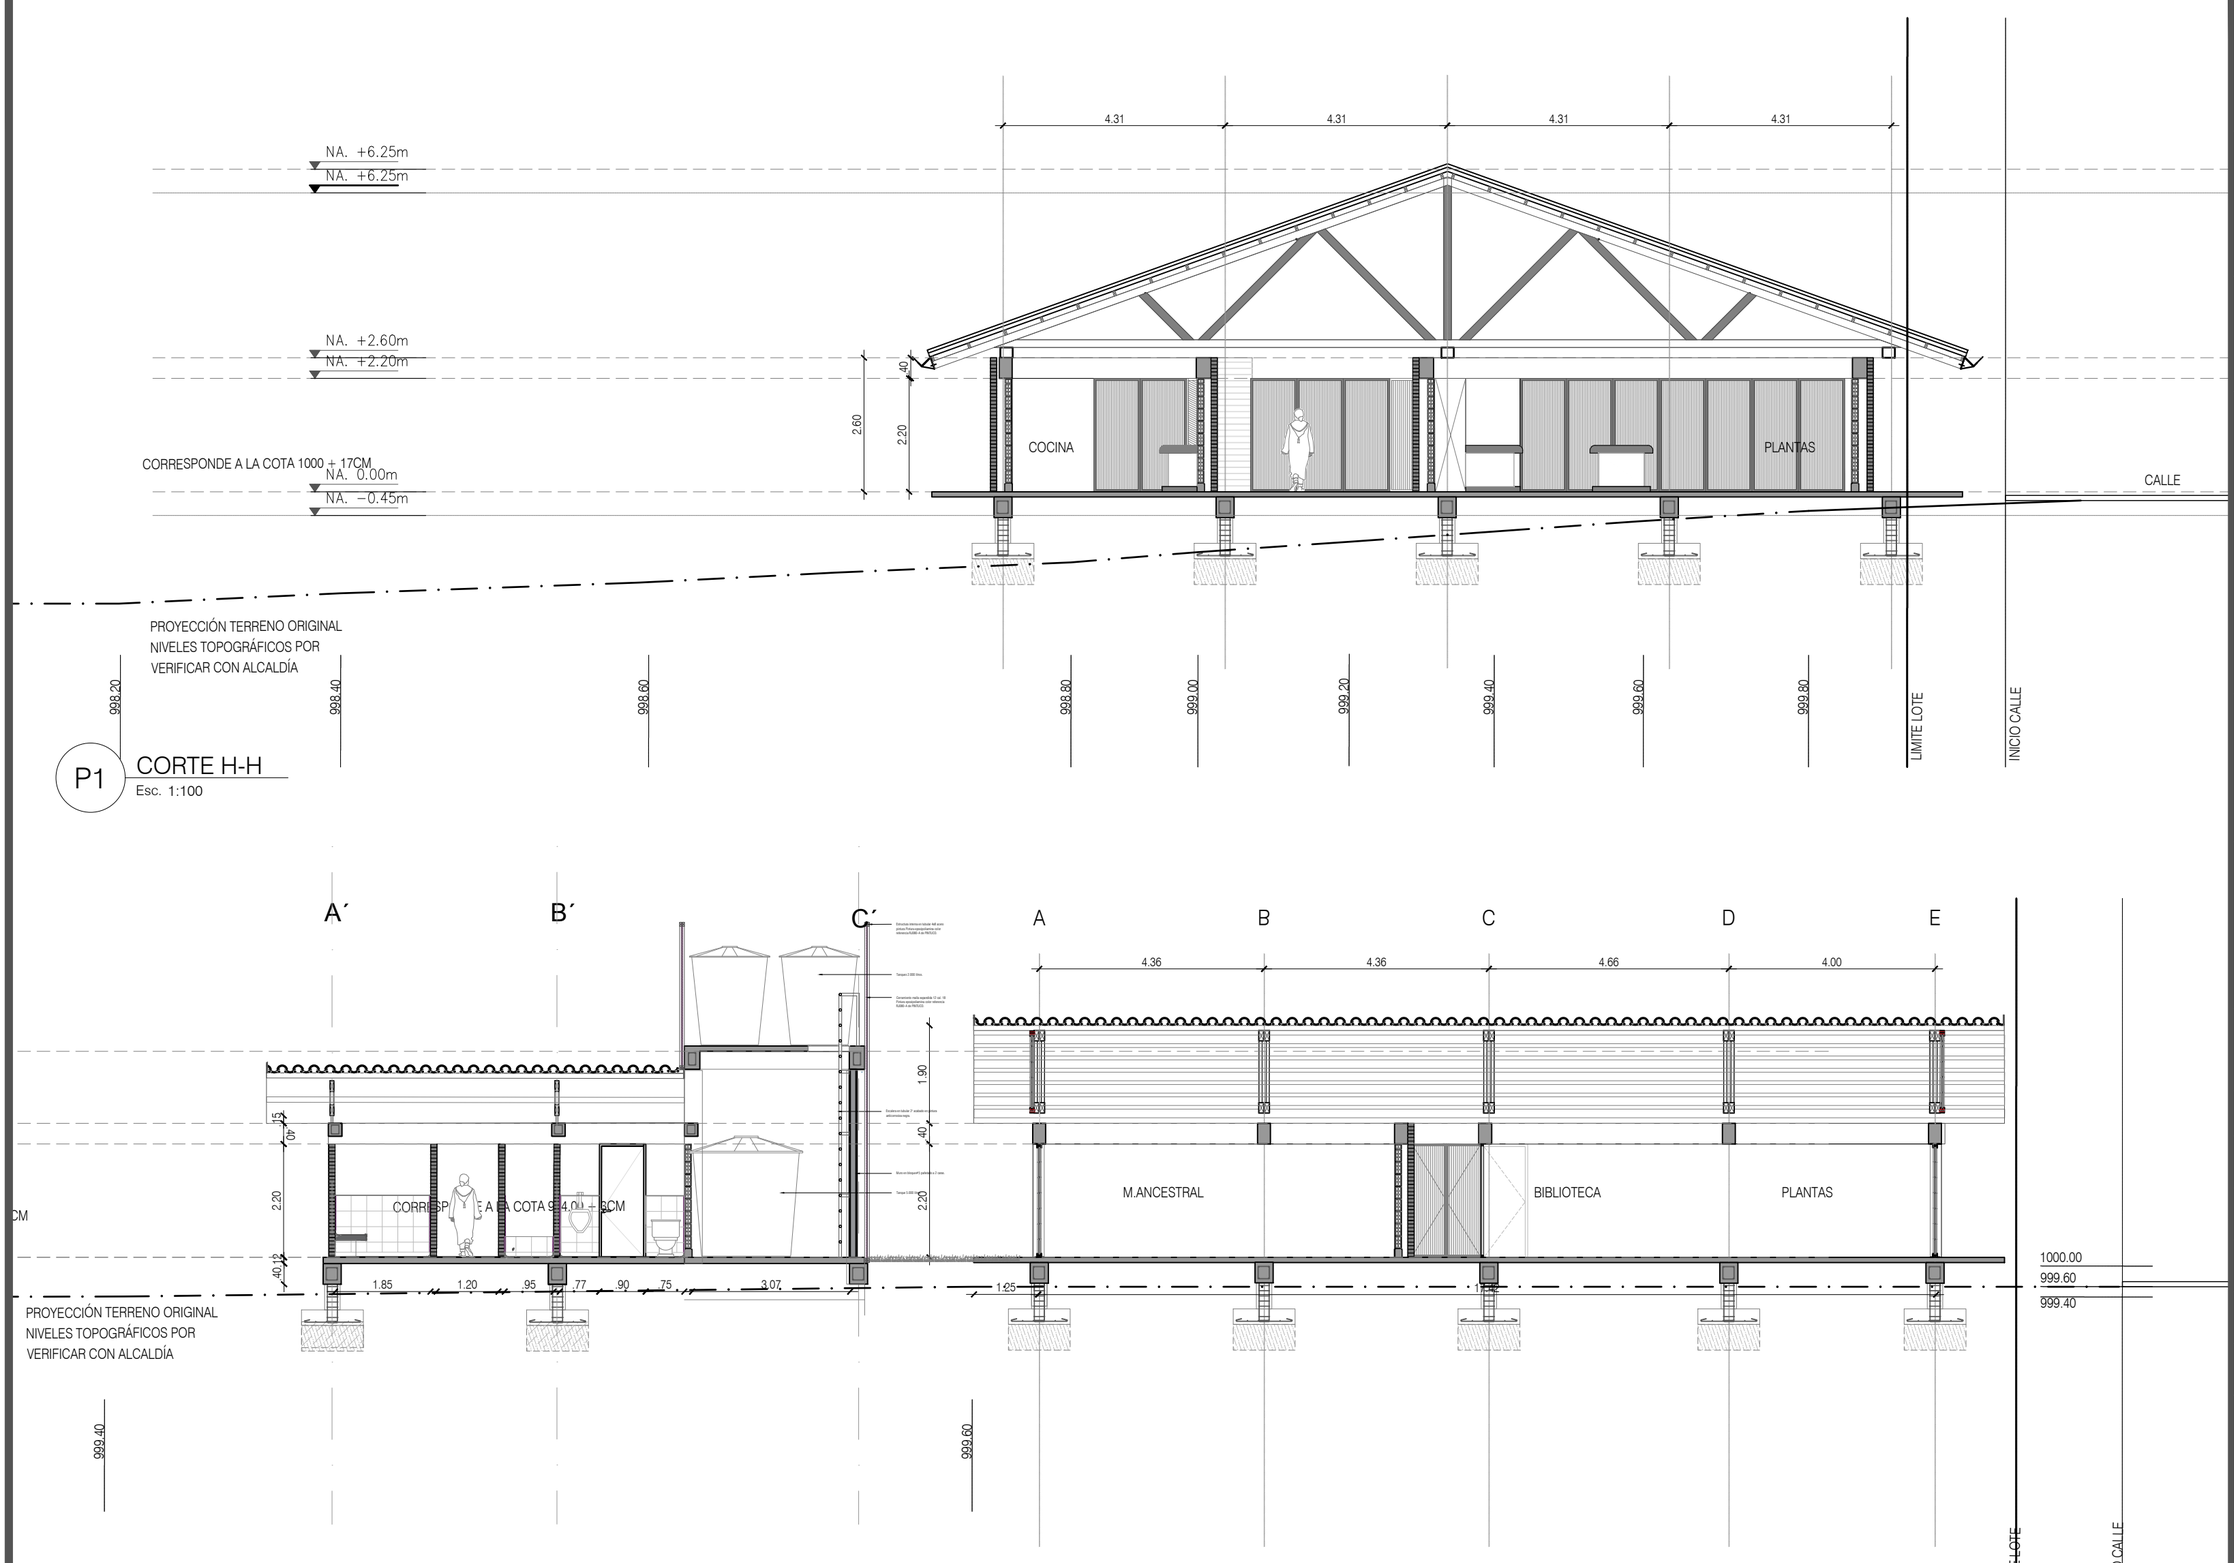

P1 CORTE H-H
Esc. 1:100

P1 CORTE A-A
Esc. 1:100

Culturas

PROYECTO

CASA DE SABERES ANCESTRALES
GUACHENÉ, CAUCA

DISEÑO

GRUPO DE INFRAESTRUCTURA CULTURAL

MINISTERIO DE LAS CULTURAS, LAS ARTES Y LOS SABERES

COORDINADOR:

JULIANA RAMÍREZ

COLABORADOR:

XXX

DIBUJANTE:

XXX

CONTRATISTA:

DIRECTOR DE PROYECTO:

NOMBRE:
MAT. No.

INTERVENTORÍA:

DIRECTOR DE INTERVENTORÍA:

NOMBRE:
MAT. No.

MODIFICACIONES:

VERSIÓN	FECHA	MODIFICACIÓN

CONTENIDO: CORTE


ESCALA 1:100

PLANO Nº A-121


VERSIÓN V1

ARCHIVO:

2025.05.29.GUACHENÉ CASA SABERES CAUCA.dwg

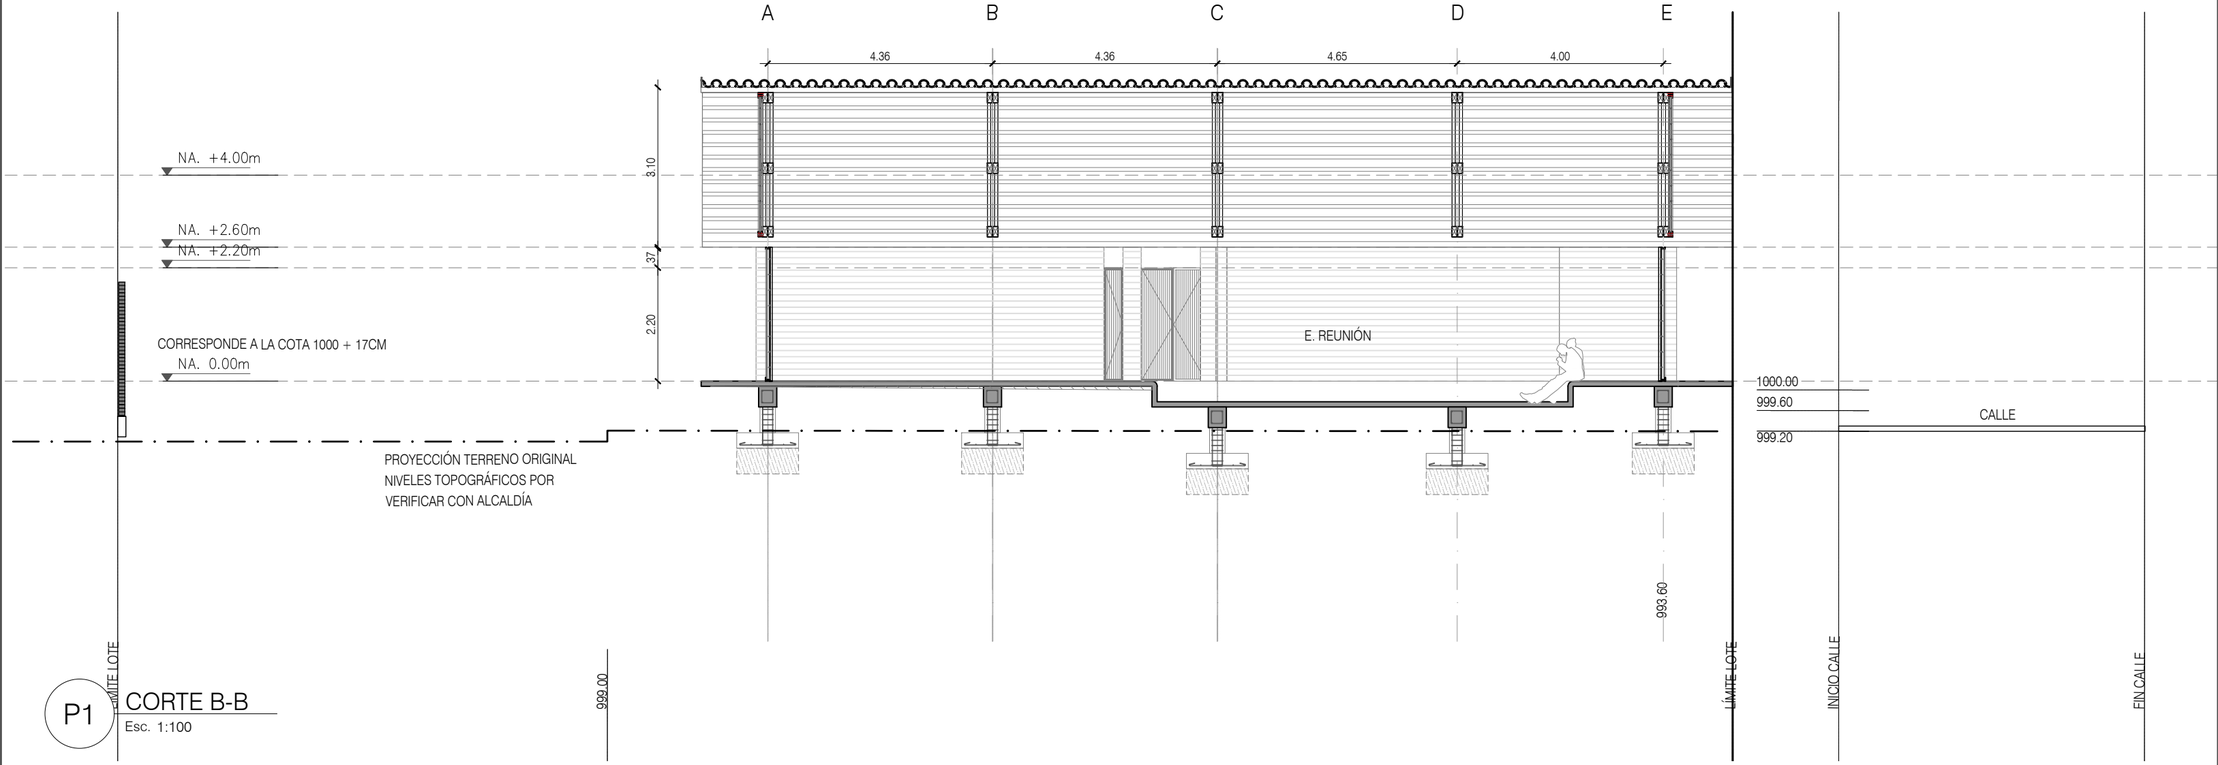

P1 CORTE B-B
Esc. 1:100

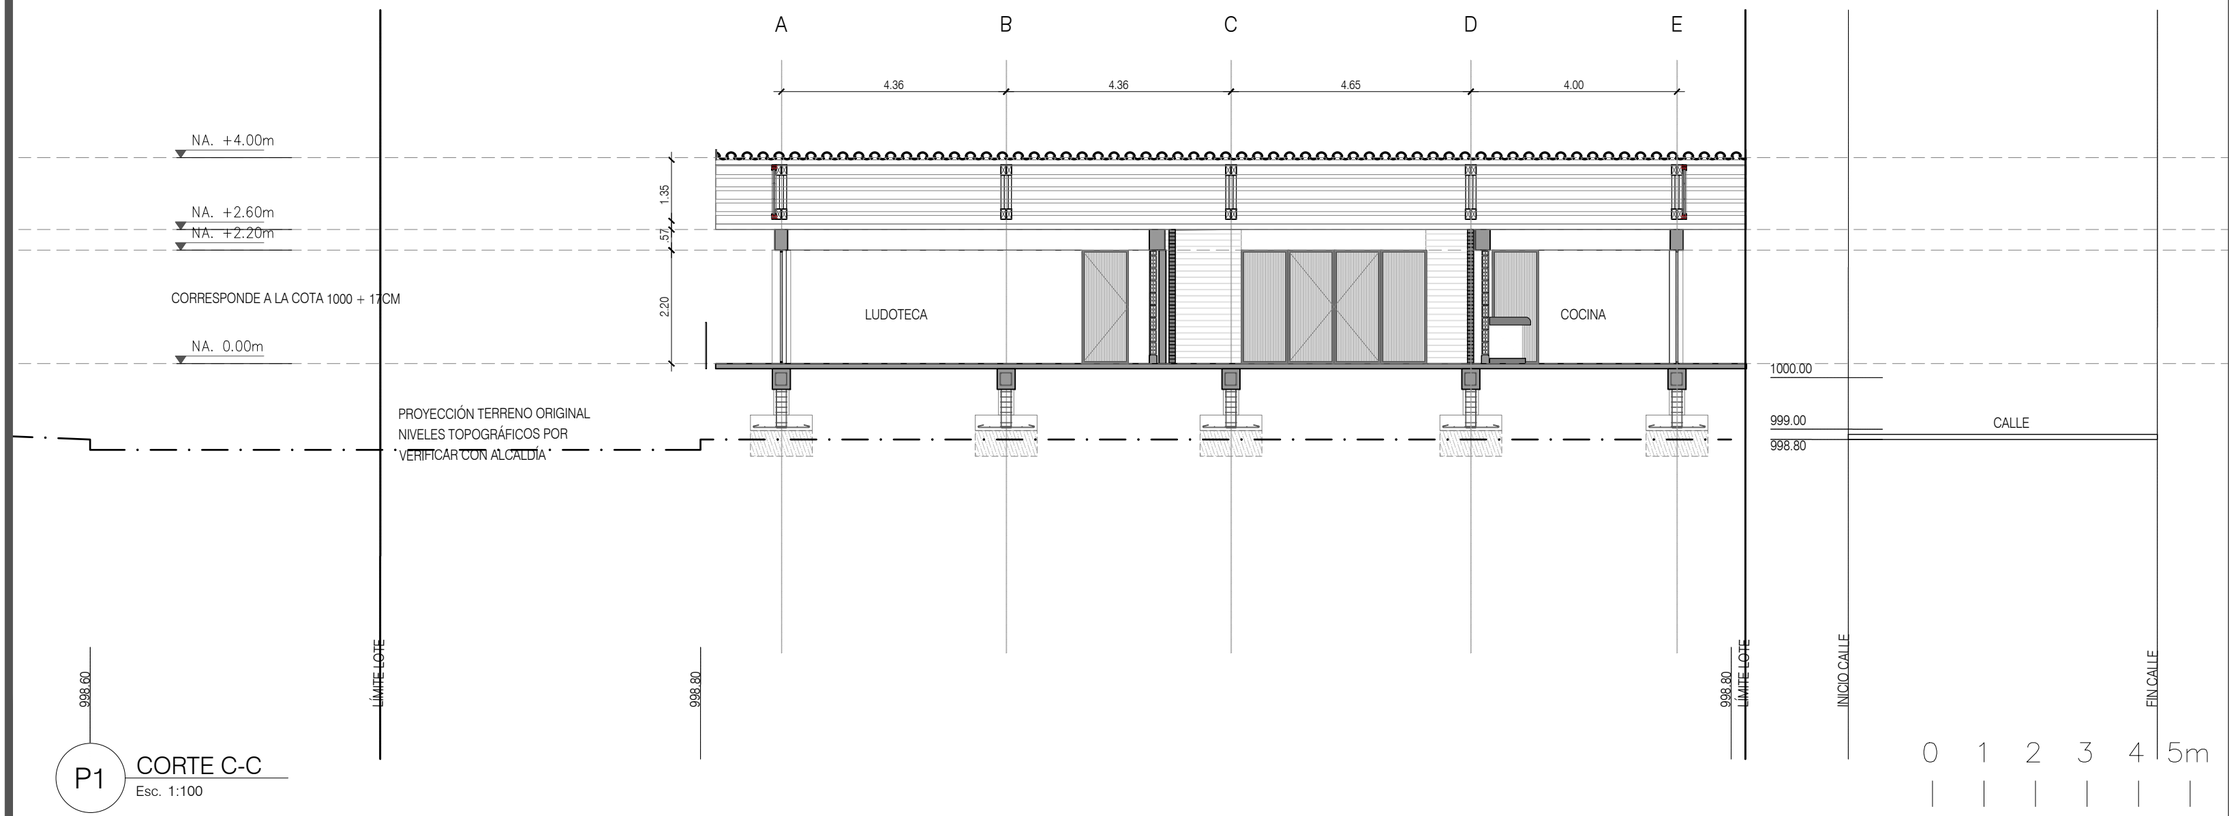

P1 CORTE C-C
Esc. 1:100

Culturas

PROYECTO

CASA DE SABERES ANCESTRALES
GUACHENÉ, CAUCA

DISEÑO

GRUPO DE INFRAESTRUCTURA CULTURAL

MINISTERIO DE LAS CULTURAS, LAS ARTES Y LOS SABERES

COORDINADOR:

JULIANA RAMÍREZ

COLABORADOR:

XXX

DIBUJANTE:

XXX

CONTRATISTA:

DIRECTOR DE PROYECTO:

NOMBRE:
MAT. No.

INTERVENTORÍA:

DIRECTOR DE INTERVENTORÍA:

NOMBRE:
MAT. No.

MODIFICACIONES:

VERSIÓN	FECHA	MODIFICACIÓN

CONTENIDO: CORTE

ESCALA 1:100

PLANO Nº A-122

VERSIÓN V1

ARCHIVO:

2025.05.29.GUACHENÉ CASA SABERES CAUCA.dwg