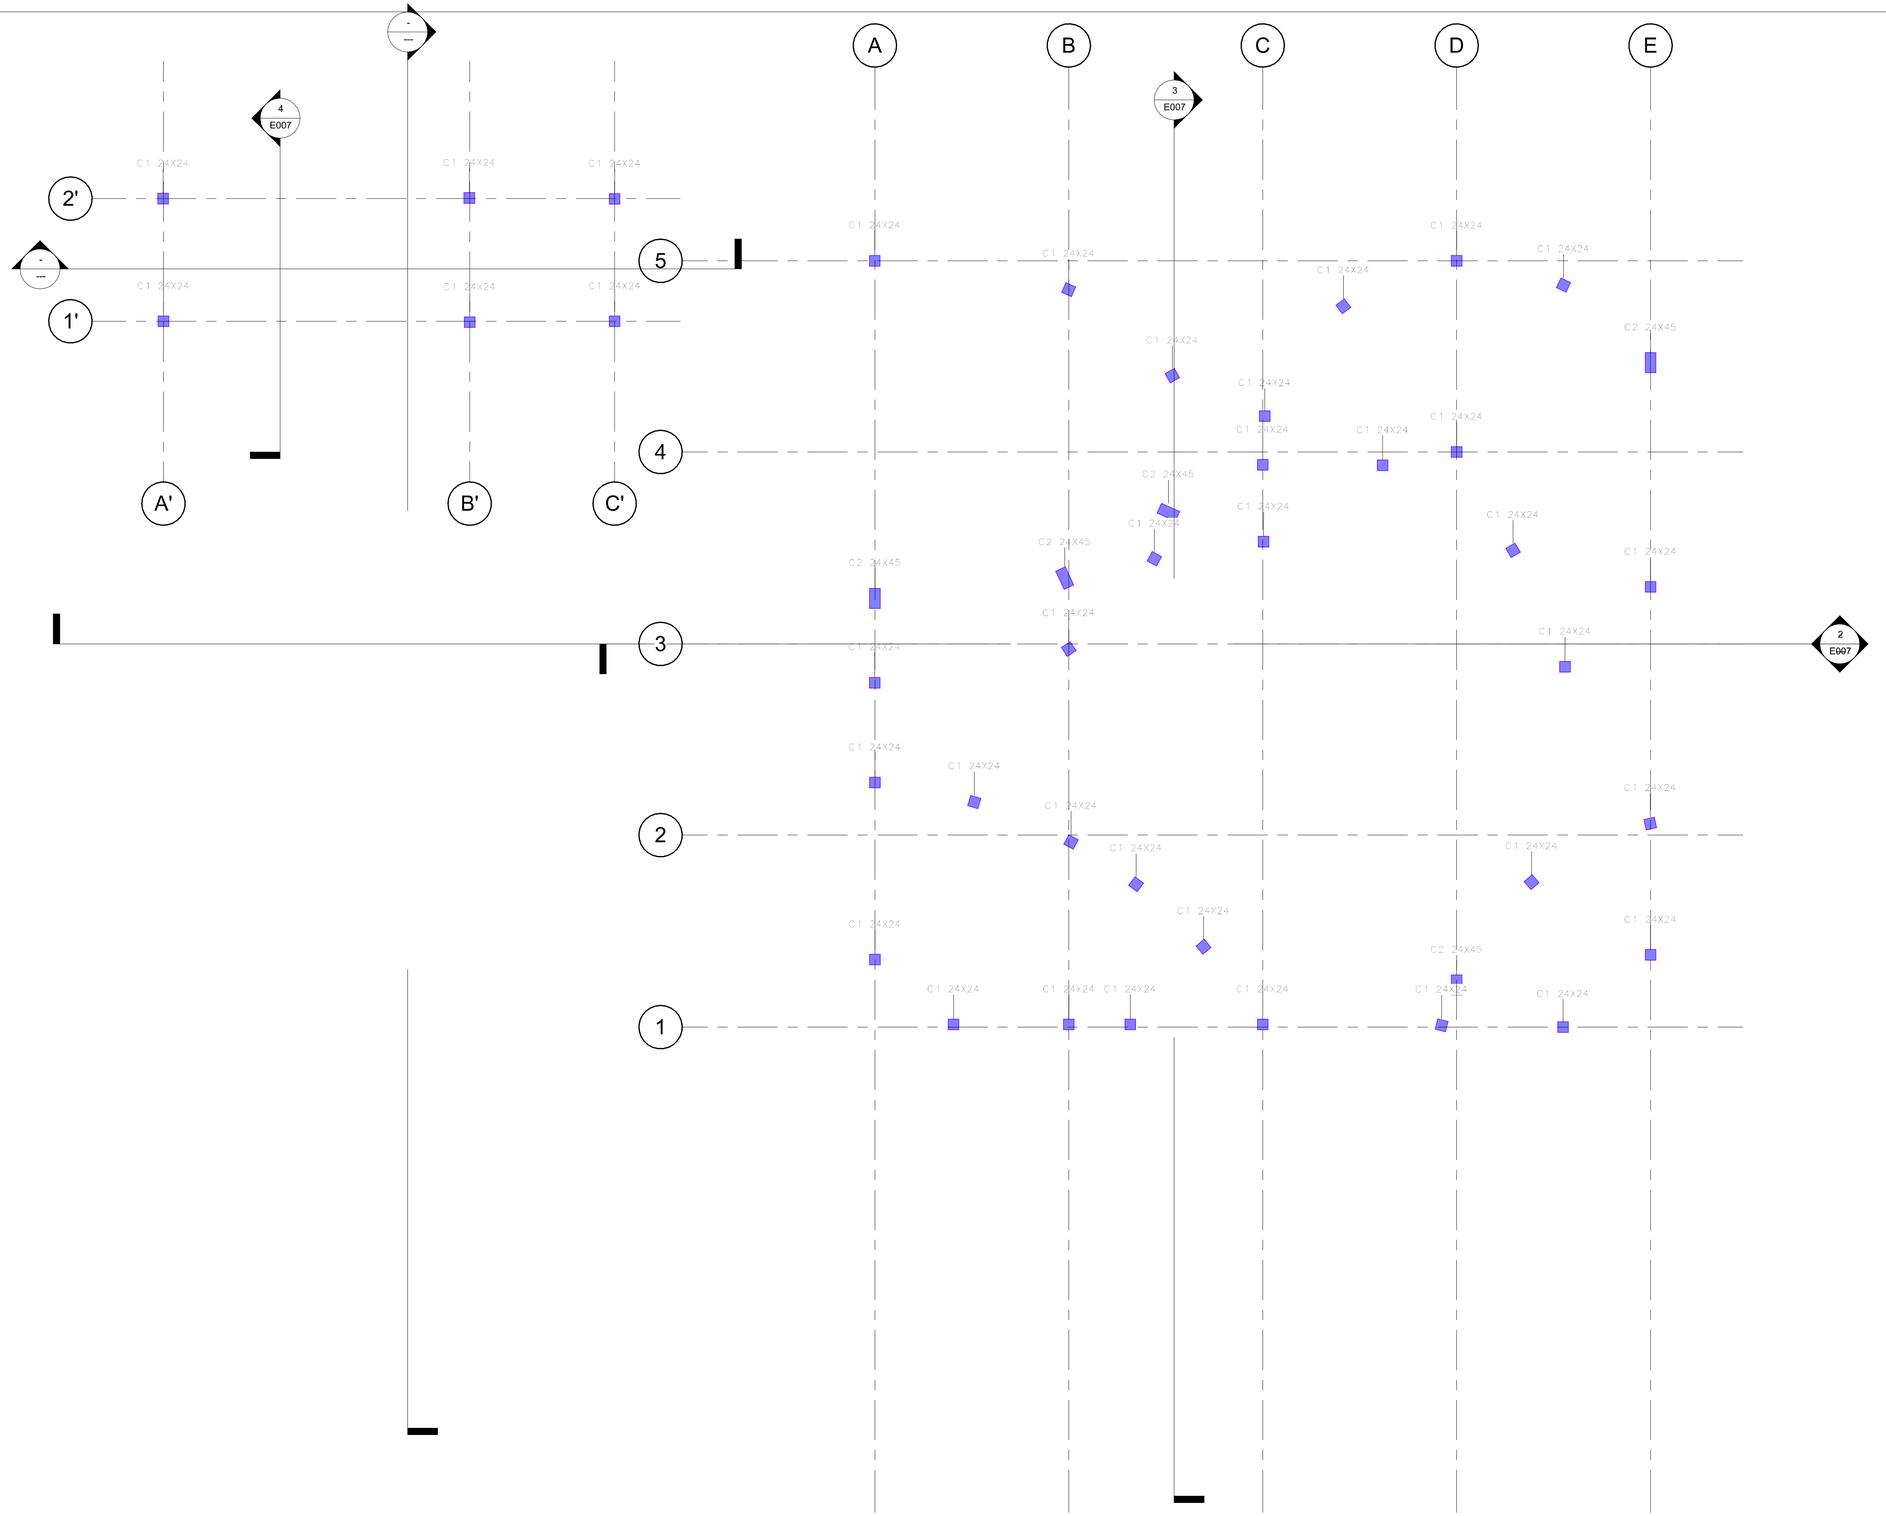


1 **N.A. +0.0**
1 : 75

Culturas

PROYECTO

CASA DE SABERES ANCESTRALES GUACHENE, CAUCA

DISEÑO
GRUPO DE INFRAESTRUCTURA CULTURAL

MINISTERIO DE LAS CULTURAS, LAS ARTES Y LOS SABERES

COORDINADORA
JULIANA RAMÍREZ RODRIGUEZ

COLABORADOR:
JUAN DAVID HURTADO BERNAL
Mag. Ingeniería Estructural
Mat.25202-343760CND

DIBUJANTE:
ARQ. LAURA PINEDA

CONTRATISTA:

DIRECTOR DE PROYECTO:

INTERVENTORIA:

DIRECTOR DE INTERVENTORIA:

MODIFICACIONES:


VERSIÓN	FECHA	MODIFICACIÓN

CONTENIDO:
COLUMNAS

ESCALA
1 : 75

PLANO N	VERSIÓN
E001	V1

ARCHIVO:
Project Name

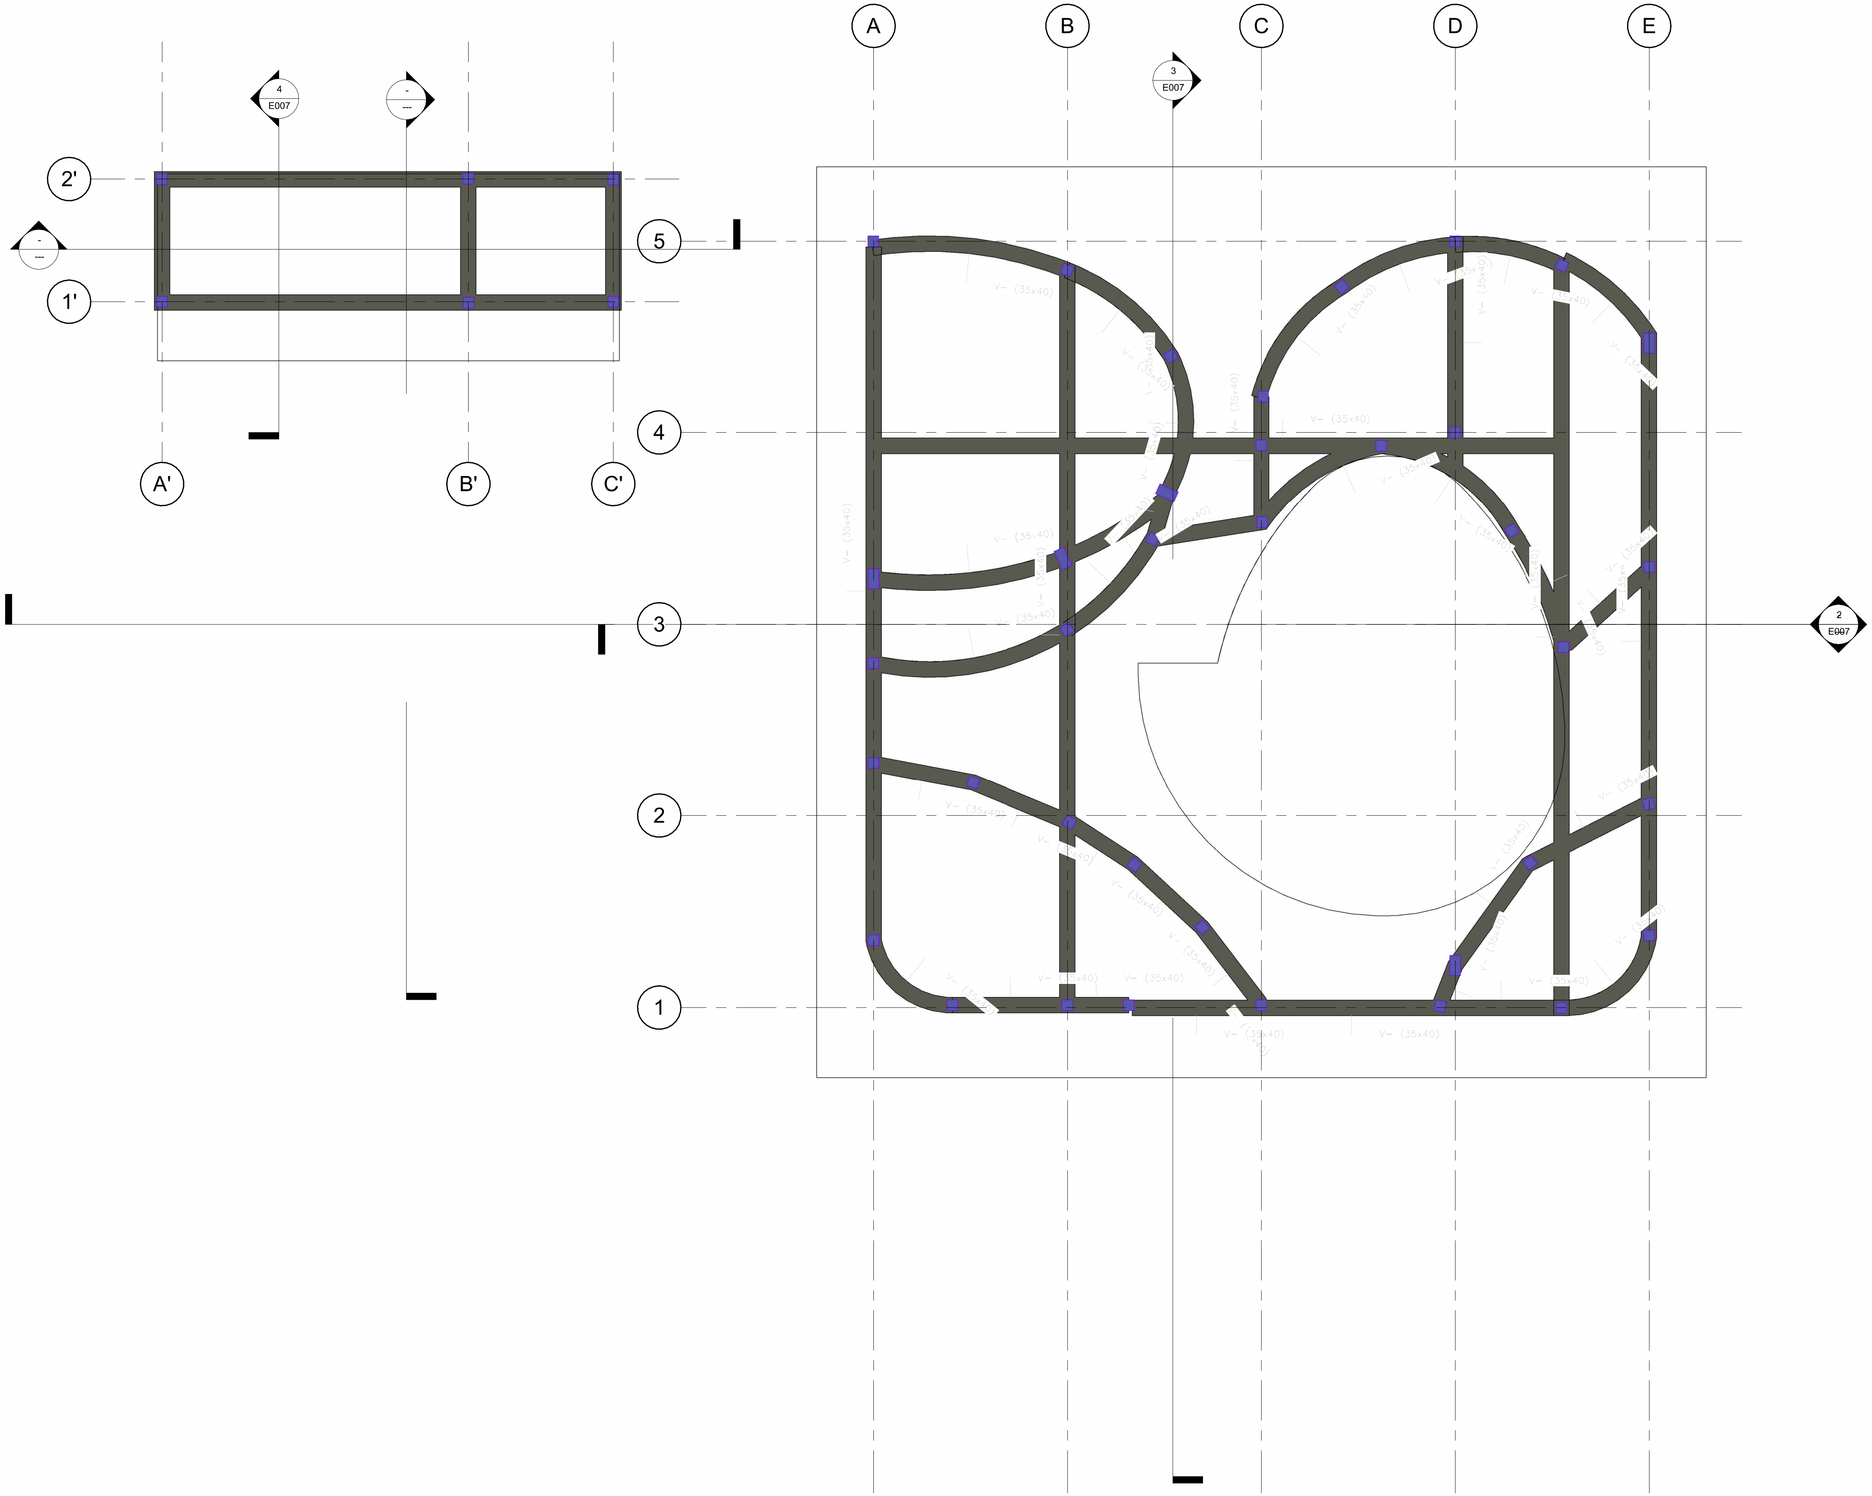

1 **N.A. +0.00**
1 : 75

Culturas

PROYECTO

CASA DE SABERES ANCESTRALES GUACHENE, CAUCA

DISEÑO
GRUPO DE INFRAESTRUCTURA CULTURAL

MINISTERIO DE LAS CULTURAS, LAS ARTES Y LOS SABERES

COORDINADORA
JULIANA RAMÍREZ RODRIGUEZ

COLABORADOR:
JUAN DAVID HURTADO BERNAL
Mag. Ingeniería Estructural
Mat.2520203437/7CND

DIBUJANTE:
ARQ. LAURA PINEDA

CONTRATISTA:

DIRECTOR DE PROYECTO:

INTERVENTORIA:

DIRECTOR DE INTERVENTORIA:

MODIFICACIONES:


VERSIÓN	FECHA	MODIFICACIÓN

CONTENIDO:
CIMENTACIÓN

ESCALA
1 : 75

PLANO N	VERSIÓN
E002	V1

ARCHIVO:
Project Name

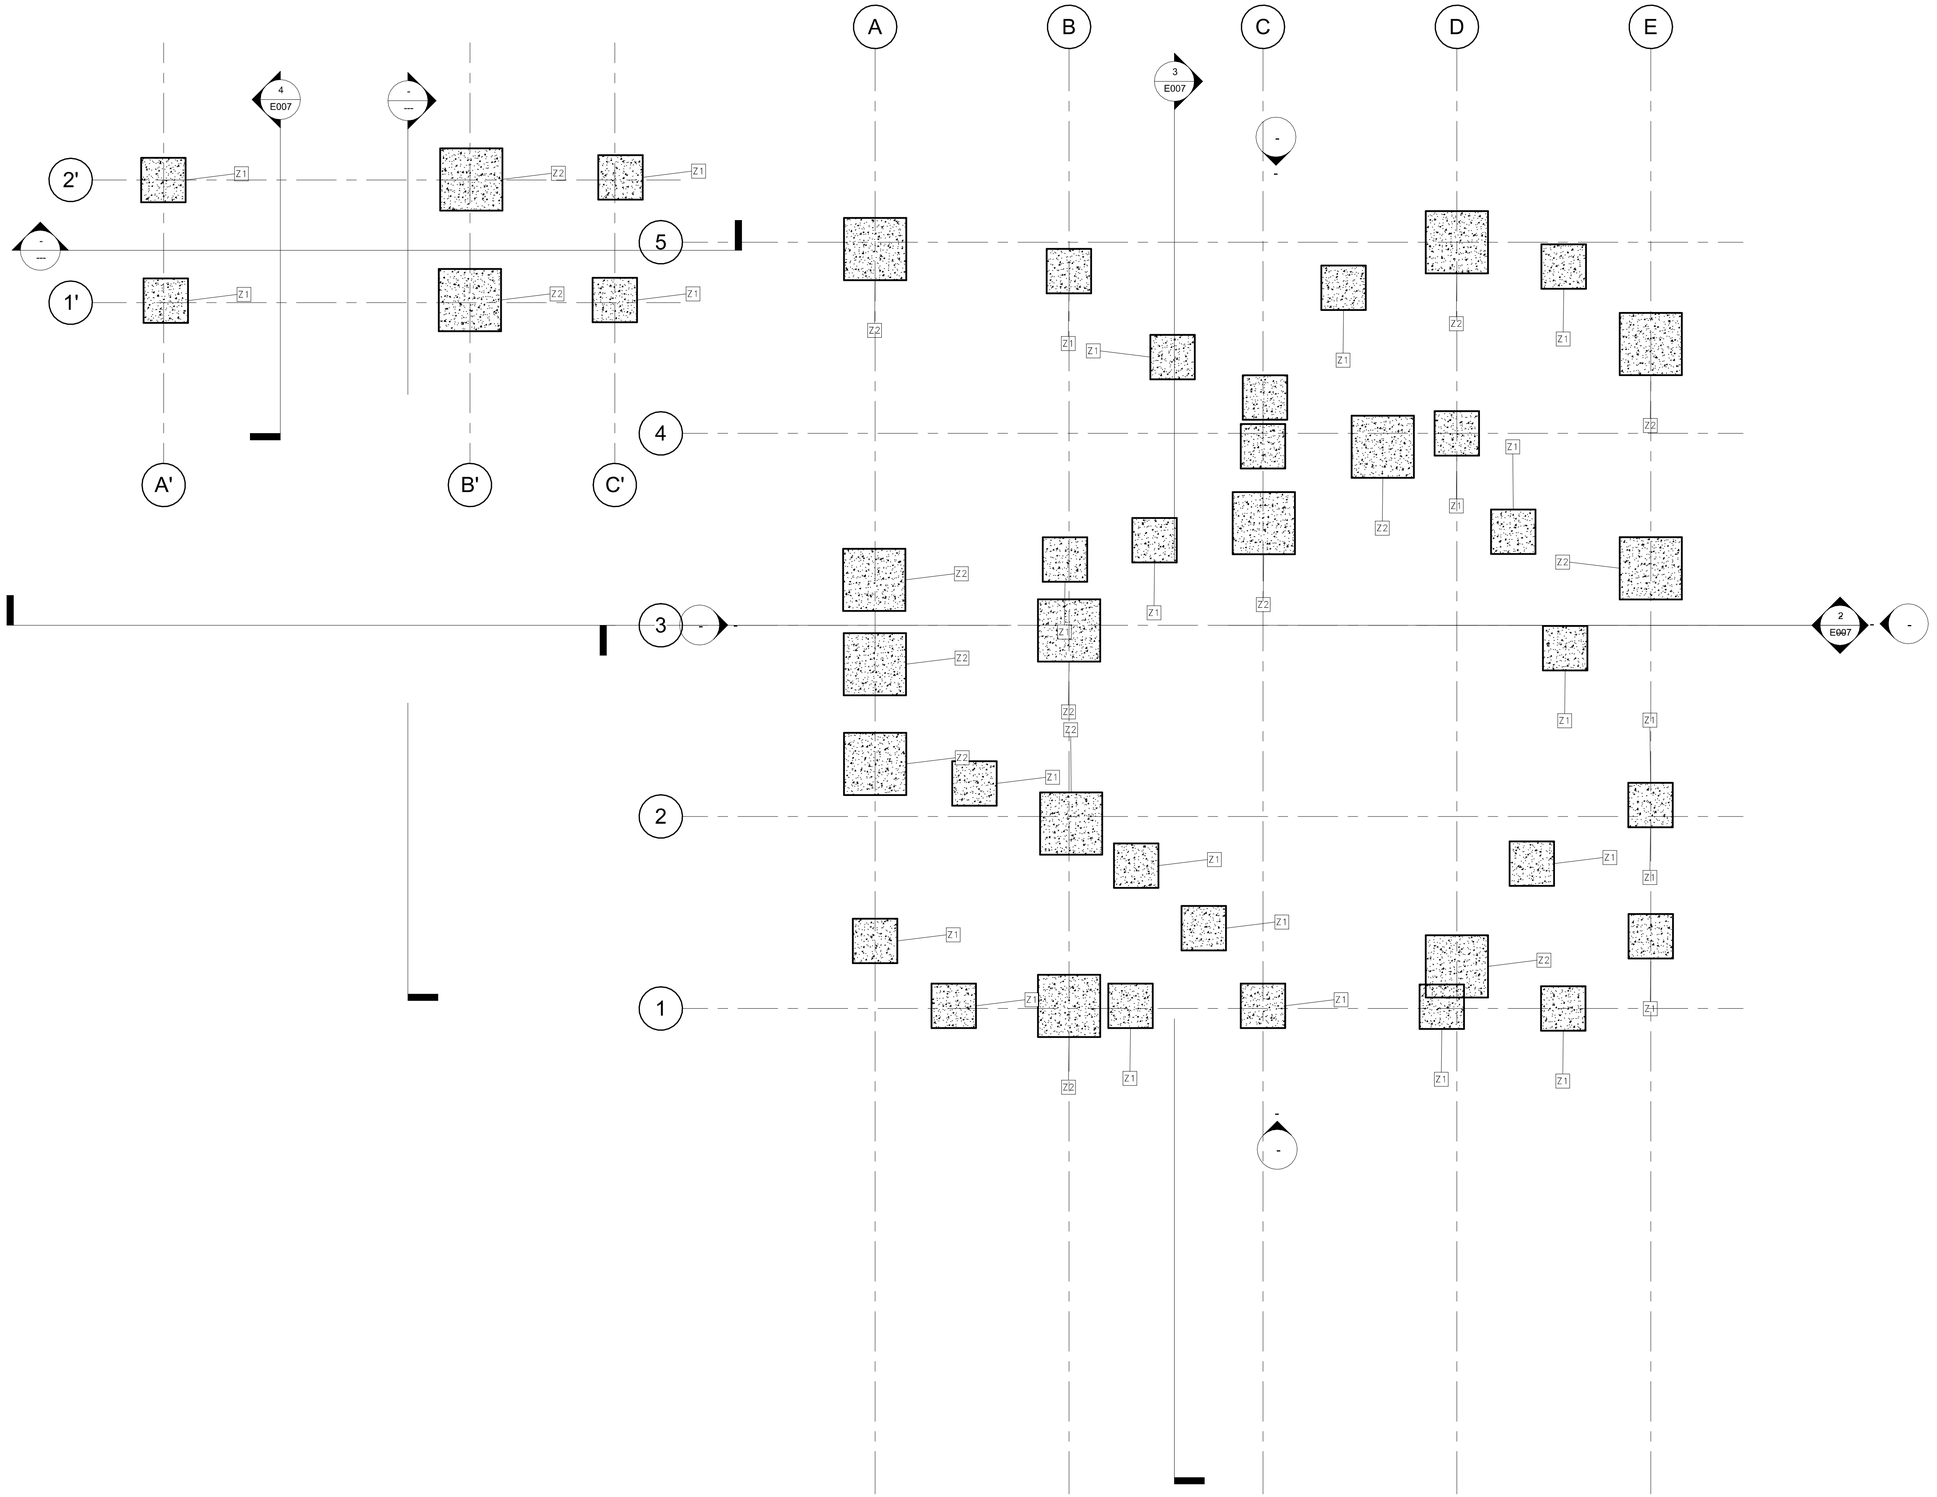

1 **N.E. -1.50**
1 : 75

Culturas

PROYECTO

CASA DE SABERES ANCESTRALES GUACHENE, CAUCA

DISEÑO
GRUPO DE INFRAESTRUCTURA CULTURAL

MINISTERIO DE LAS CULTURAS, LAS ARTES Y LOS SABERES

COORDINADORA
JULIANA RAMÍREZ RODRIGUEZ

COLABORADOR:
JUAN DAVID HURTADO BERNAL
Mag. Ingeniería Estructural
Mat.25202-319770 CND

DIBUJANTE:
ARQ. LAURA PINEDA

CONTRATISTA:

DIRECTOR DE PROYECTO:

INTERVENTORIA:

DIRECTOR DE INTERVENTORIA:

MODIFICACIONES:


VERSIÓN	FECHA	MODIFICACIÓN

CONTENIDO:
CIM-ZAPATAS

ESCALA
1 : 75

PLANO N	VERSIÓN
E003	V1

ARCHIVO:
Project Name

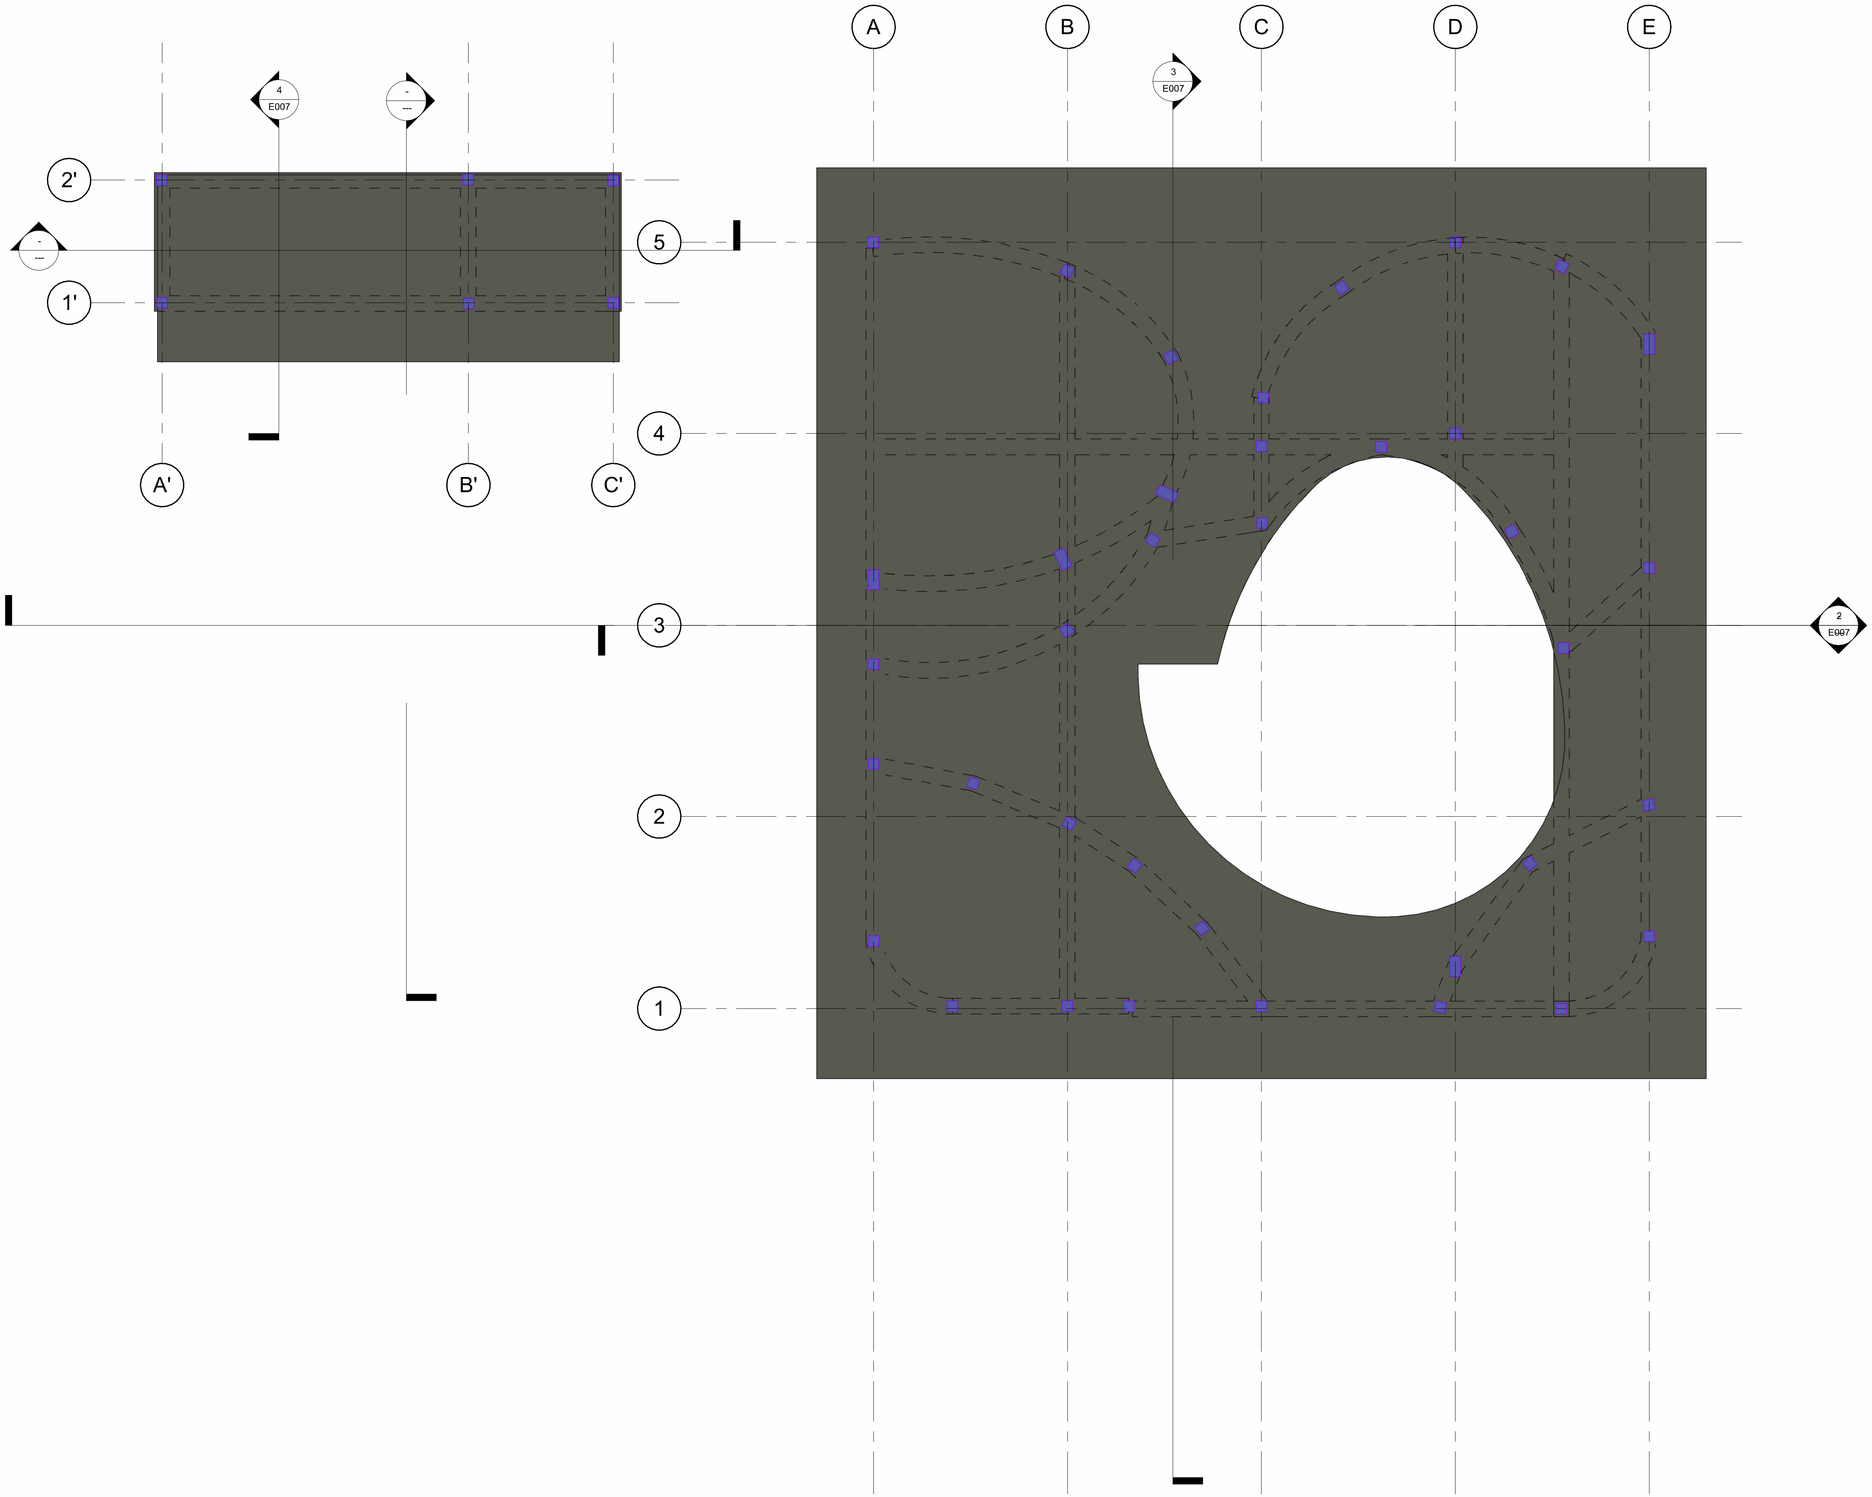

1 **N.A. +0.000**
1 : 75

Culturas

PROYECTO

CASA DE SABERES ANCESTRALES GUACHENE, CAUCA

DISEÑO
GRUPO DE INFRAESTRUCTURA CULTURAL

MINISTERIO DE LAS CULTURAS, LAS ARTES Y LOS SABERES

COORDINADORA
JULIANA RAMÍREZ RODRIGUEZ

COLABORADOR:
JUAN DAVID HURTADO BERNAL
Mag. Ingeniería Estructural
Mat.25202-243870 CND

DIBUJANTE:
ARQ. LAURA PINEDA

CONTRATISTA:

DIRECTOR DE PROYECTO:

INTERVENTORIA:

DIRECTOR DE INTERVENTORIA:

MODIFICACIONES:

VERSIÓN	FECHA	MODIFICACIÓN


CONTENIDO:
ENTREPISO

ESCALA
1 : 75

PLANO N E-004

VERSIÓN V1

ARCHIVO:
Project Name

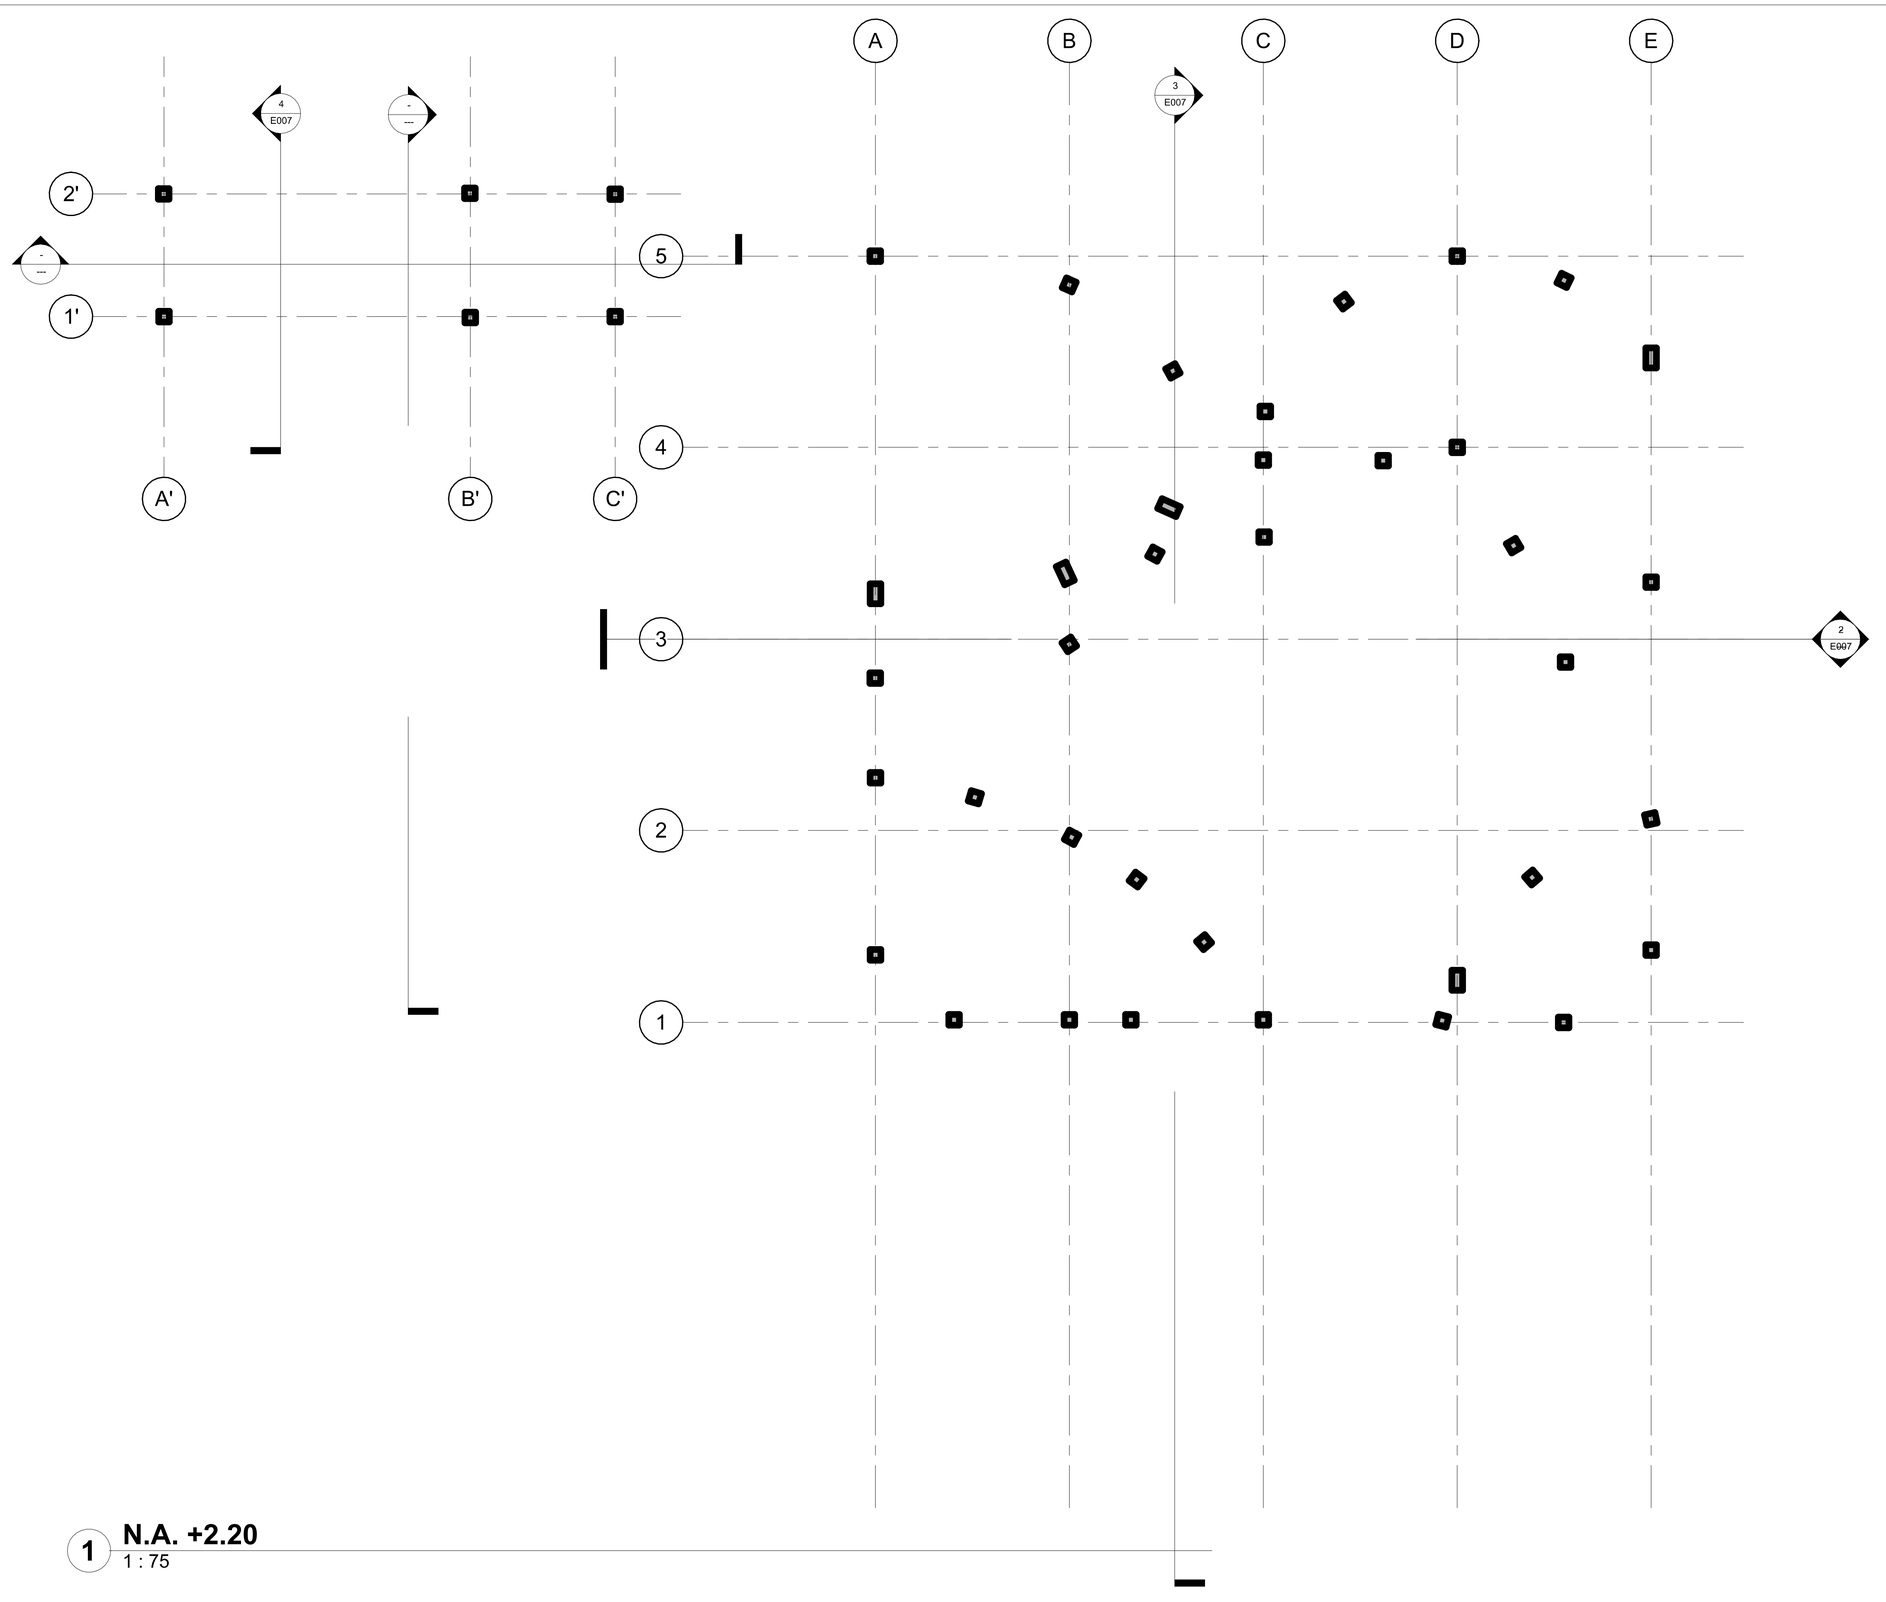

1 **N.A. +2.20**
1 : 75

Culturas

PROYECTO

CASA DE SABERES ANCESTRALES GUACHENE, CAUCA

DISEÑO
GRUPO DE INFRAESTRUCTURA CULTURAL

MINISTERIO DE LAS CULTURAS, LAS ARTES Y LOS SABERES

COORDINADORA
JULIANA RAMÍREZ RODRIGUEZ

COLABORADOR:
JUAN DAVID HURTADO BERNAL
Mag. Ingeniería Estructural
Mat.25202-348770 BND

DIBUJANTE:
ARQ. LAURA PINEDA

CONTRATISTA:

DIRECTOR DE PROYECTO:

INTERVENTORIA:

DIRECTOR DE INTERVENTORIA:

MODIFICACIONES:


VERSIÓN	FECHA	MODIFICACIÓN

CONTENIDO:
VIGAS DE CORONACIÓN

ESCALA
1 : 75

PLANO N	VERSIÓN
E005	V1

ARCHIVO:
Project Name

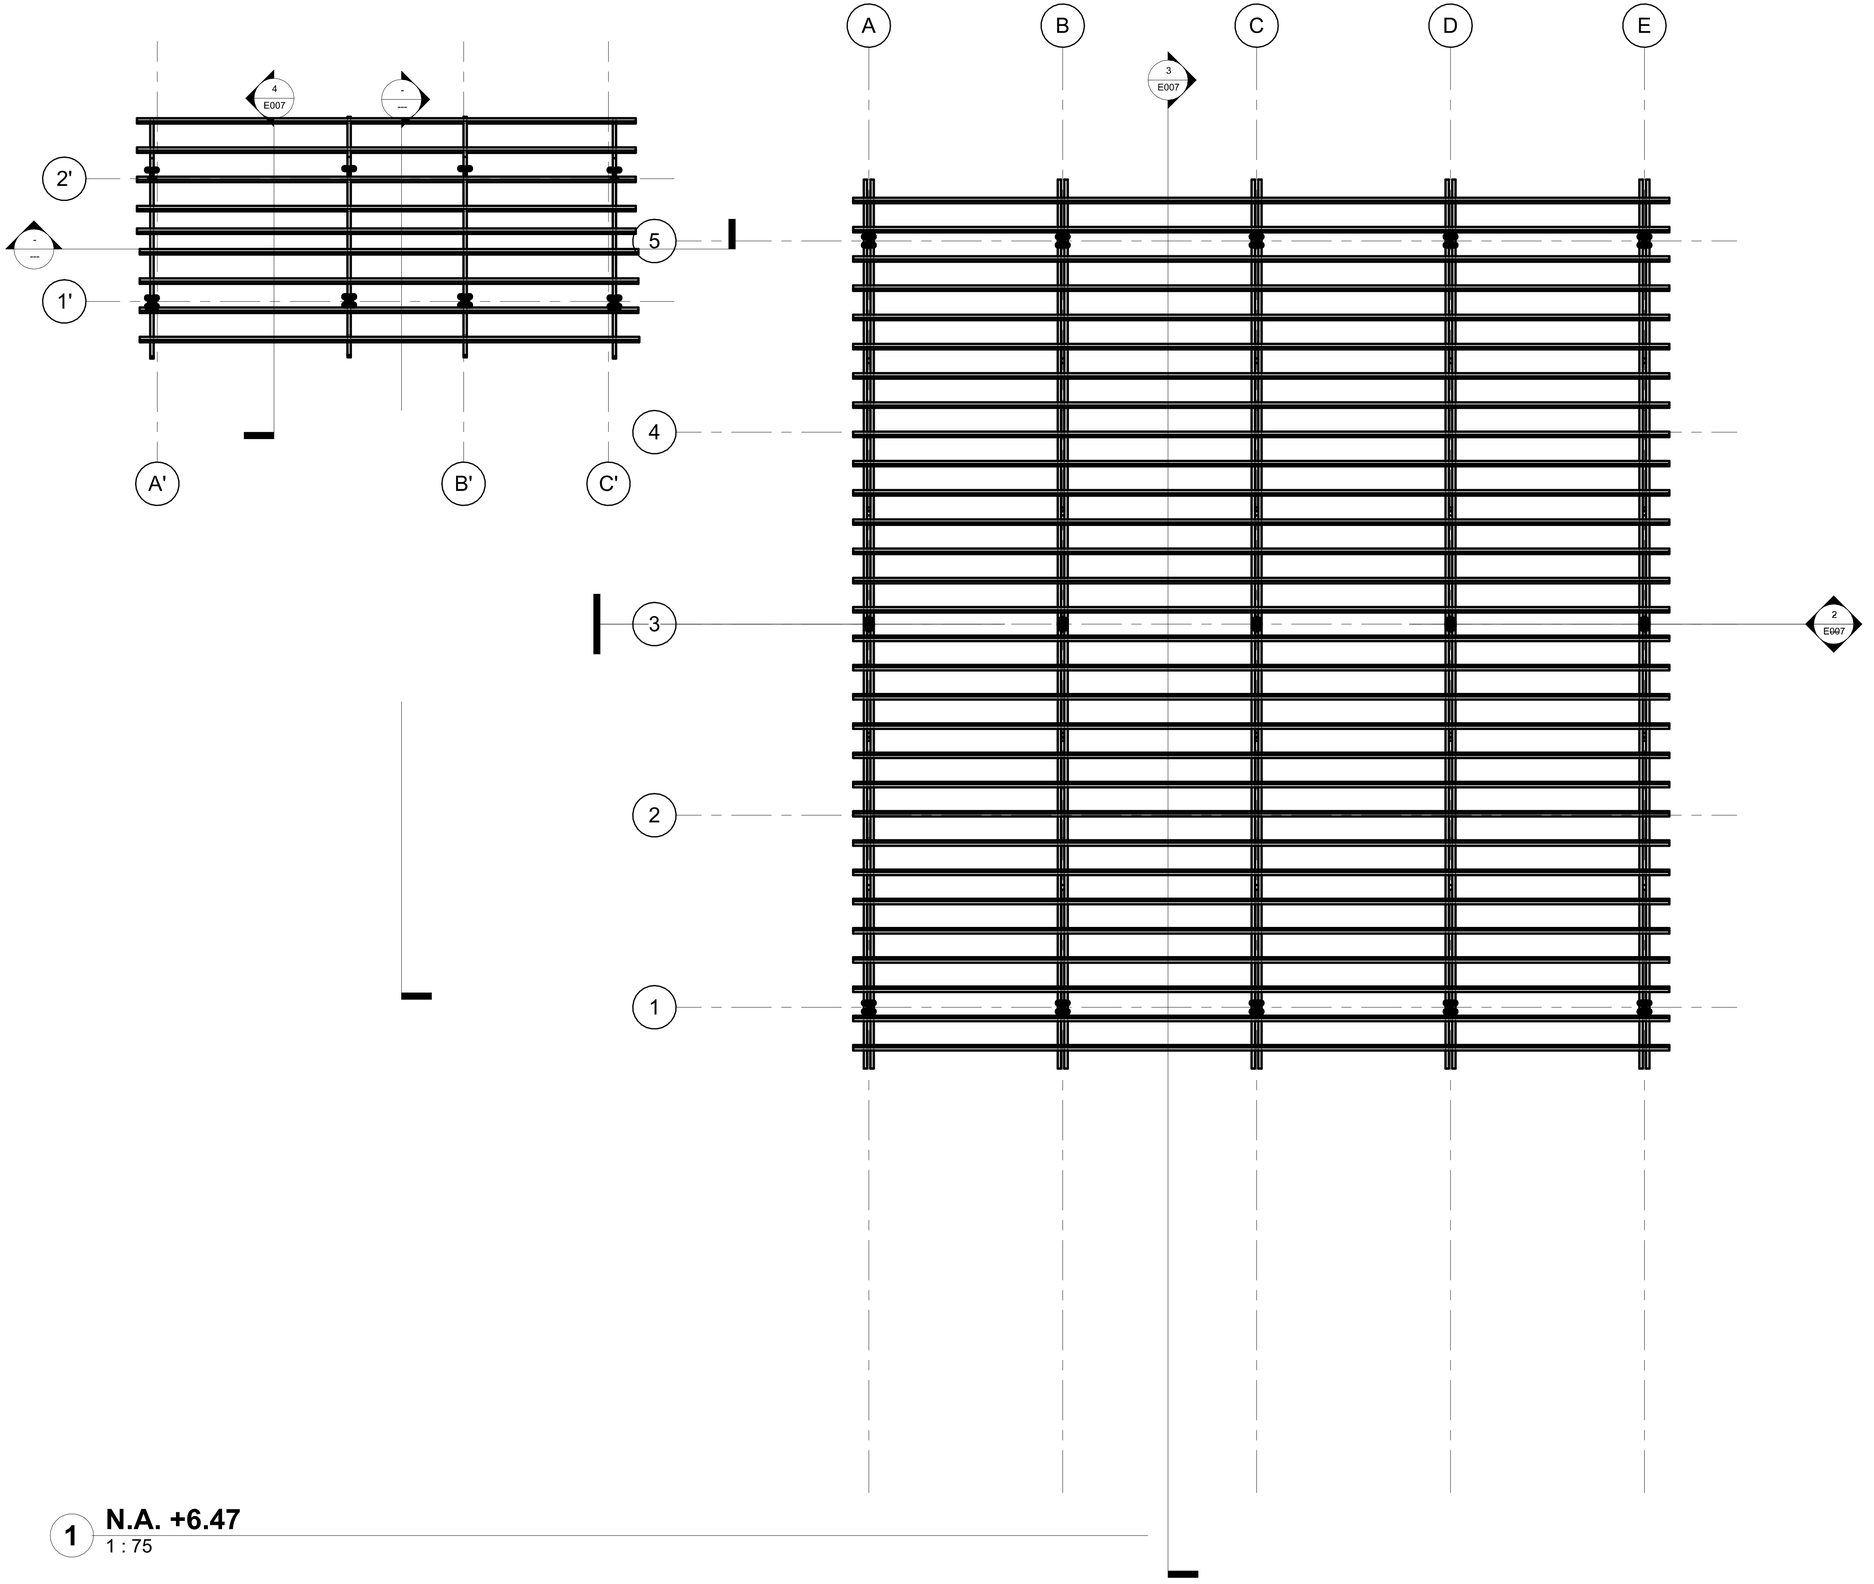

1 **N.A. +6.47**
1 : 75

Culturas

PROYECTO

CASA DE SABERES ANCESTRALES GUACHENE, CAUCA

DISEÑO
GRUPO DE INFRAESTRUCTURA CULTURAL

MINISTERIO DE LAS CULTURAS, LAS ARTES Y LOS SABERES

COORDINADORA
JULIANA RAMÍREZ RODRIGUEZ

COLABORADOR:
JUAN DAVID HURTADO BERNAL
Mag. Ingeniería Estructural
Mat.25202-348770 CND

DIBUJANTE:
ARQ. LAURA PINEDA

CONTRATISTA:

DIRECTOR DE PROYECTO:

INTERVENTORIA:

DIRECTOR DE INTERVENTORIA:

MODIFICACIONES:


VERSIÓN	FECHA	MODIFICACIÓN

CONTENIDO:
CUBIERTA


ESCALA
1 : 75

PLANO N	VERSIÓN
E006	V1


ARCHIVO:
Project Name

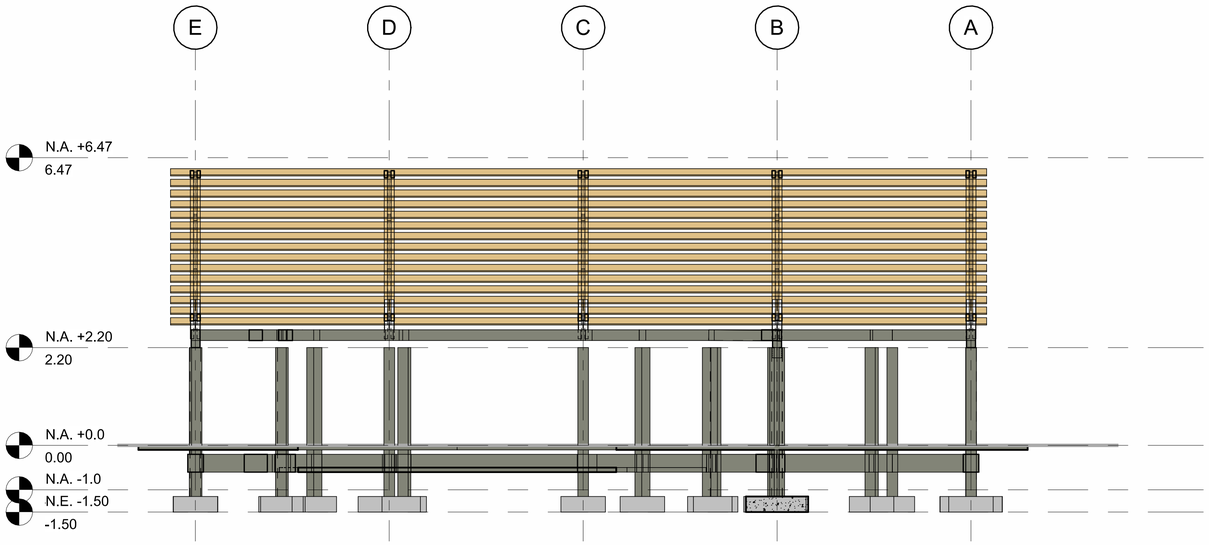


2 Section 2
1 : 75

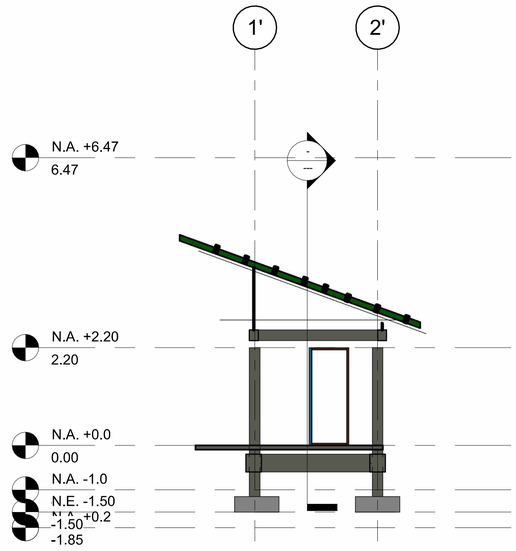

4 Section 6
1 : 75

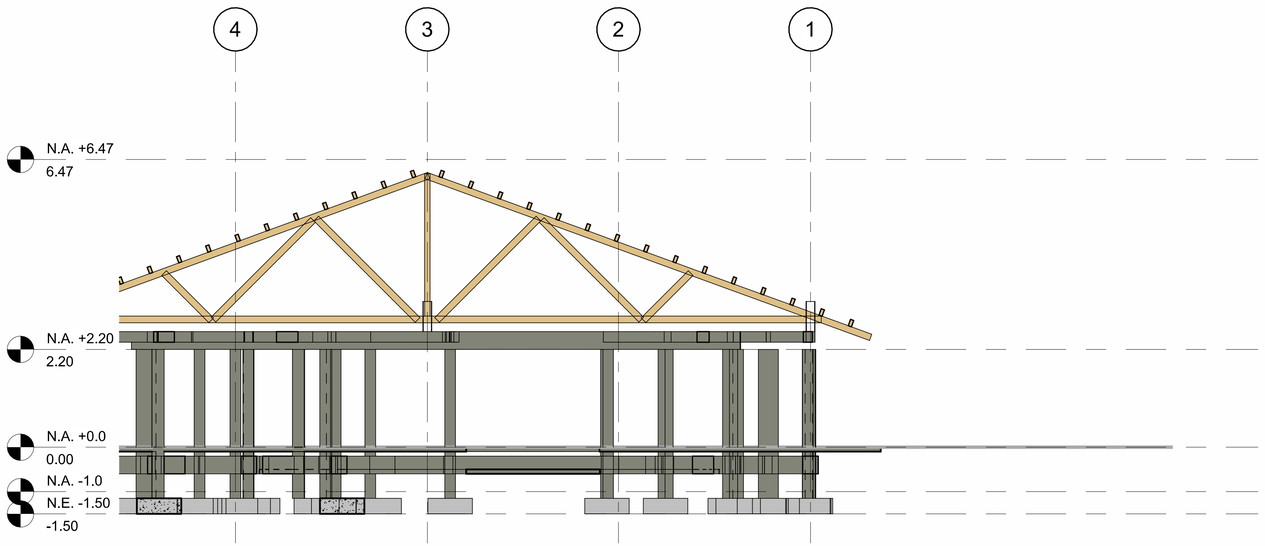

3 Section 3
1 : 75

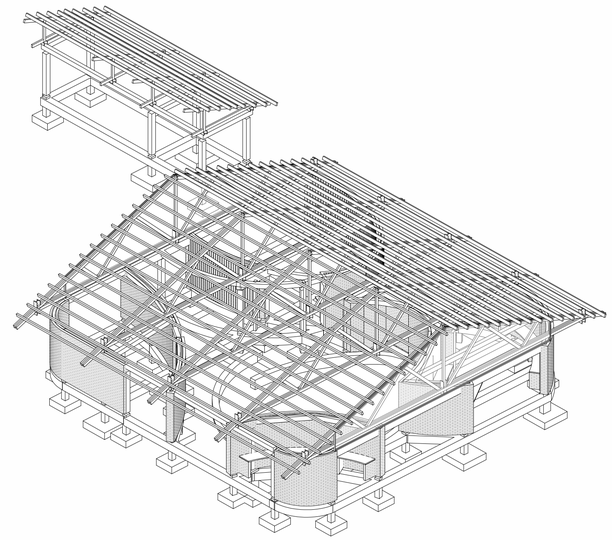

1 {3D}

Culturas

PROYECTO

CASA DE SABERES ANCESTRALES GUACHENE, CAUCA

DISEÑO
GRUPO DE INFRAESTRUCTURA CULTURAL

MINISTERIO DE LAS CULTURAS, LAS ARTES Y LOS SABERES

COORDINADORA
JULIANA RAMÍREZ RODRIGUEZ

COLABORADOR:
JUAN DAVID HURTADO BERNAL
Mag. Ingeniería Estructural
Mat.25202-243570 CND

DIBUJANTE:
ARQ. LAURA PINEDA

CONTRATISTA:

DIRECTOR DE PROYECTO:

INTERVENTORIA:

DIRECTOR DE INTERVENTORIA:

MODIFICACIONES:

VERSIÓN	FECHA	MODIFICACIÓN

CONTENIDO:
CORTES

ESCALA
1 : 75

PLANO N	VERSIÓN
E007	V1

ARCHIVO:
Project Name

