

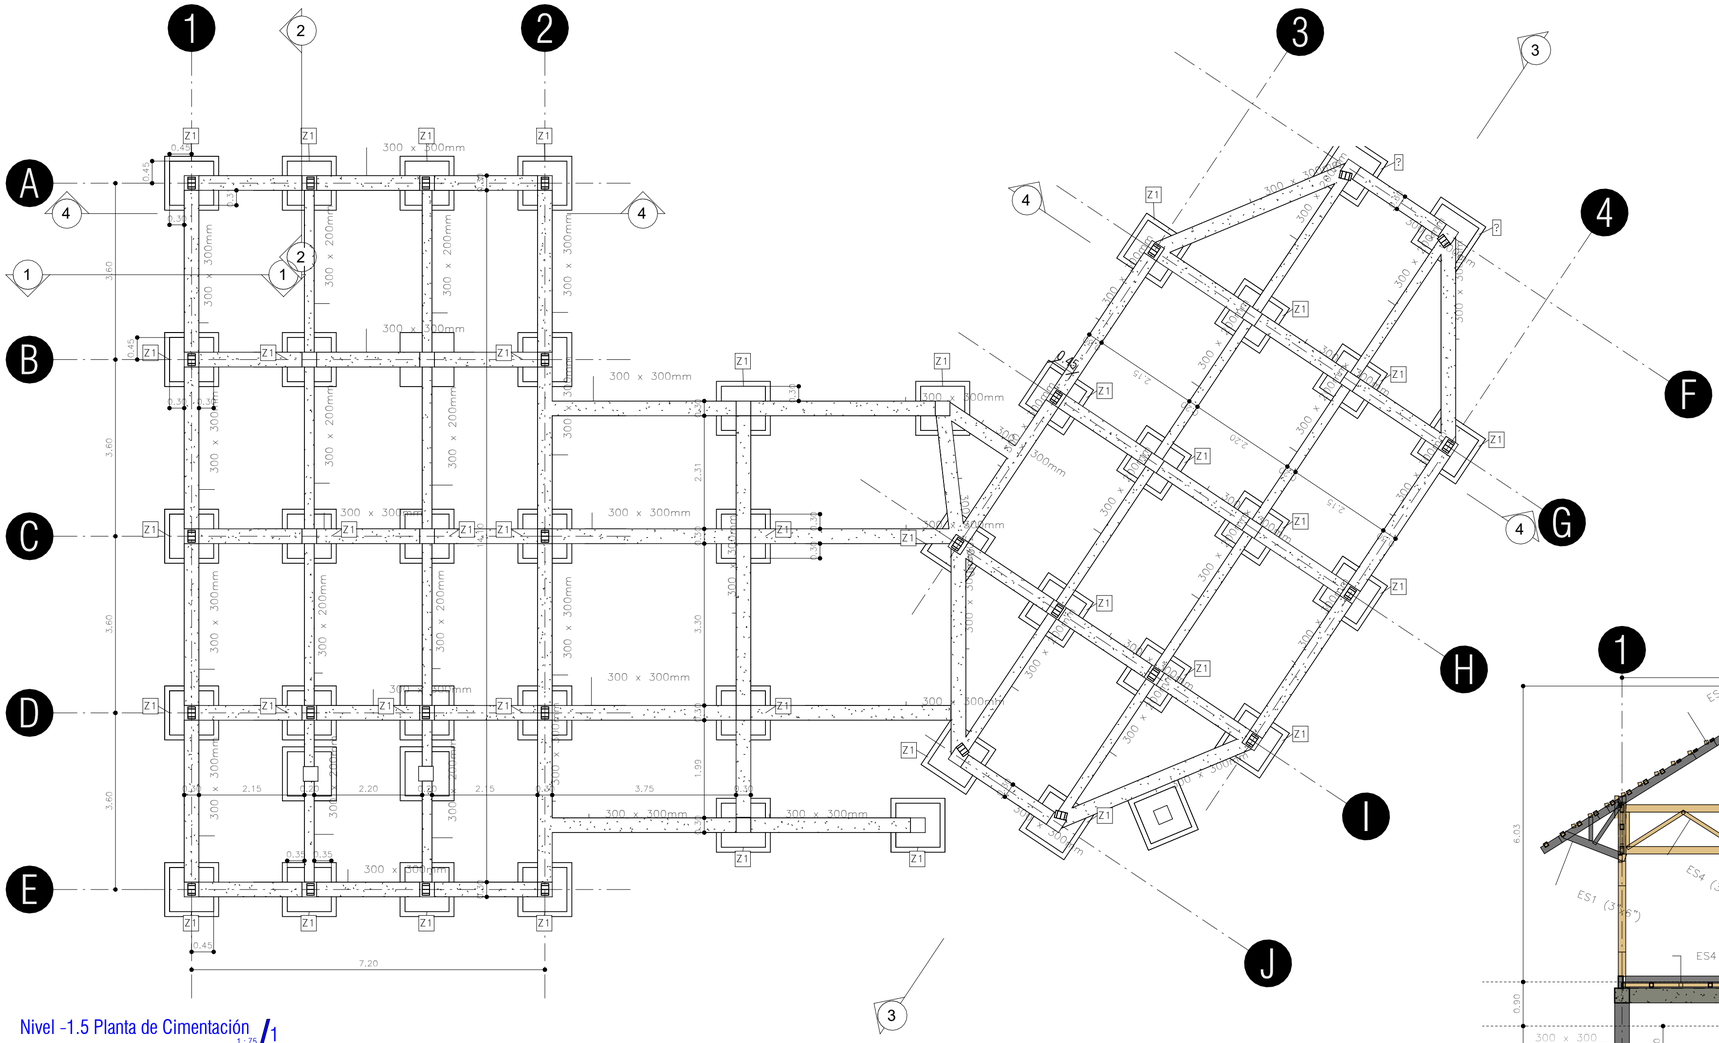




Nivel -1.5 Planta de Cimentación 1:75 /1

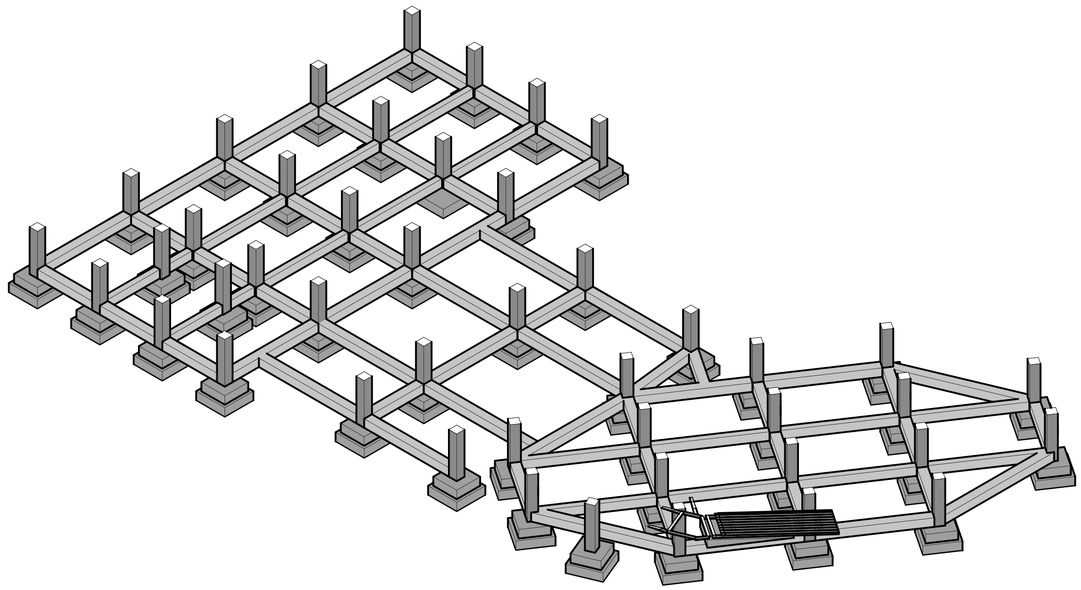

Axonometría Cimentación /3

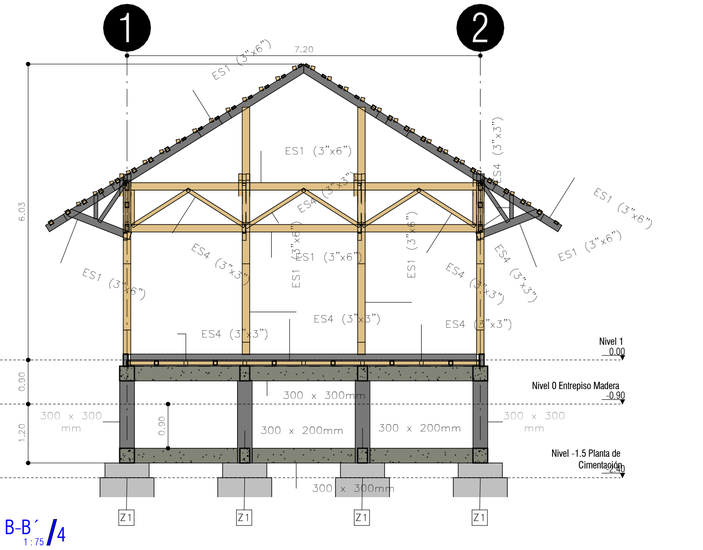


SECCIÓN B-B´ 1:75 /4

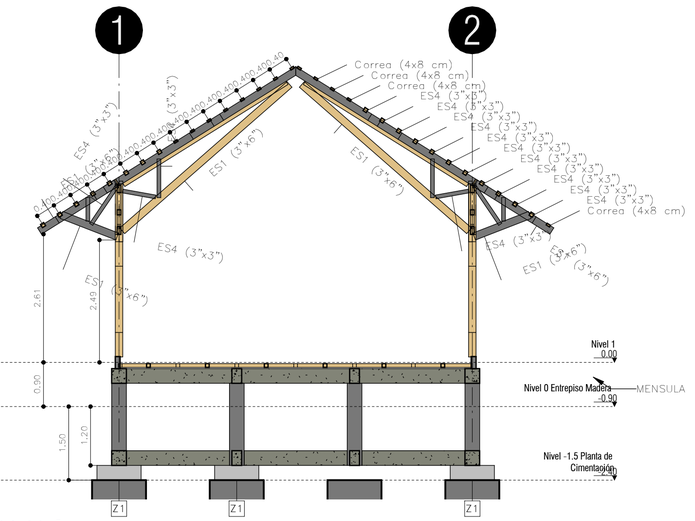


SECCIÓN A-A´ 1:75 /2

**Culturas**

**PROYECTO**

**CASA BIOCULTURAL JURADÓ, CHOCÓ**

**DISEÑO**
GRUPO DE INFRAESTRUCTURA CULTURAL

MINISTERIO DE LAS CULTURAS, LAS ARTES Y LOS SABERES

**COORDINADORA**
JULIANA RAMÍREZ RODRIGUEZ

**DISEÑADOR ESTRUCTURAL:**
JUAN DAVID HURTADO BERNAL
Mag. Ingeniería Estructural
Mat. 25202-242770 CND

**DIBUJANTE:**
ARQ. SEBASTIÁN LLANO VESGA

**CONTRATISTA:**

**INTERVENTORIA:**
XXXXXXXXX

**DIRECTOR DE INTERVENTORIA:**
XXXXXXXXX

**ESPECIALISTA ESTRUCTURAL INTERVENTORIA:**
XXXXXXXXXXX

**MODIFICACIONES:**

| VERSIÓN | FECHA | MODIFICACIÓN |
|---|---|---|
| | | |
| | | |
| | | |
| | | |
| | | |
| | | |


**CONTENIDO:**
Cimentación

**ESCALA**
1 : 75


**PLANO N**
E001

**VERSIÓN**
V1


**ARCHIVO:**
Project Name

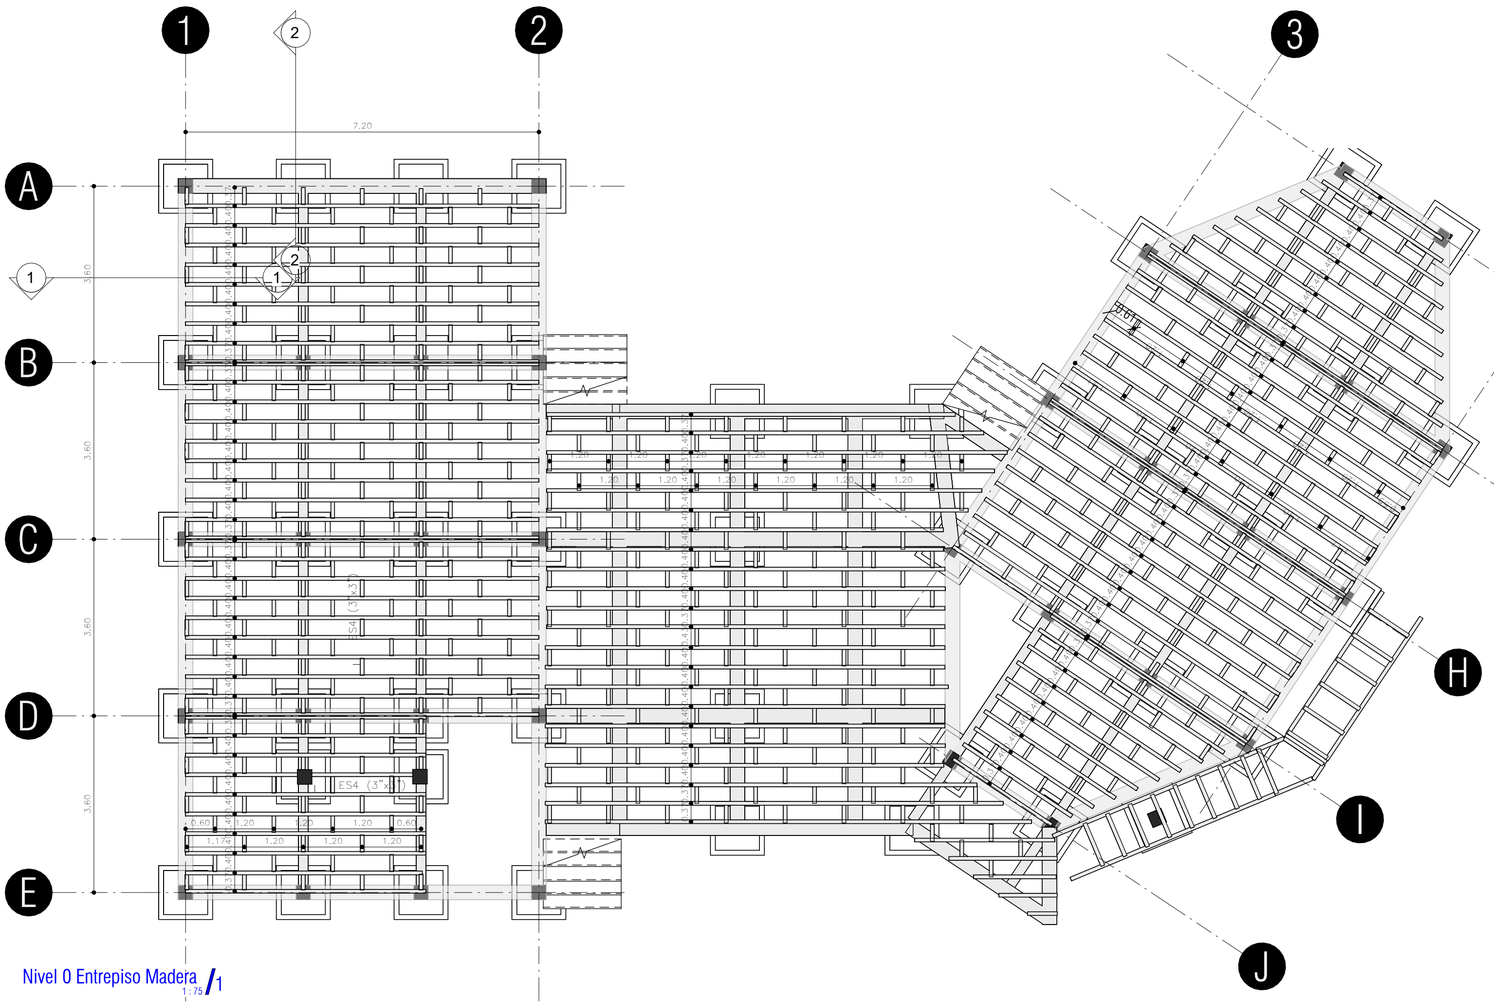



Nivel 0 Entrepiso Madera 1 : 75 /1

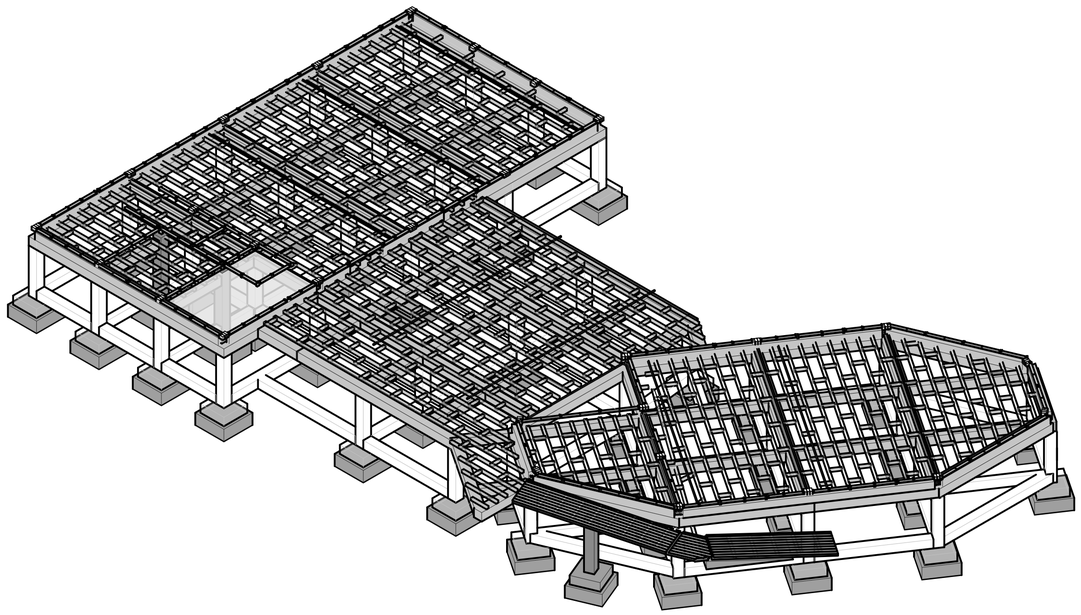

Axonometría Entrepiso /2

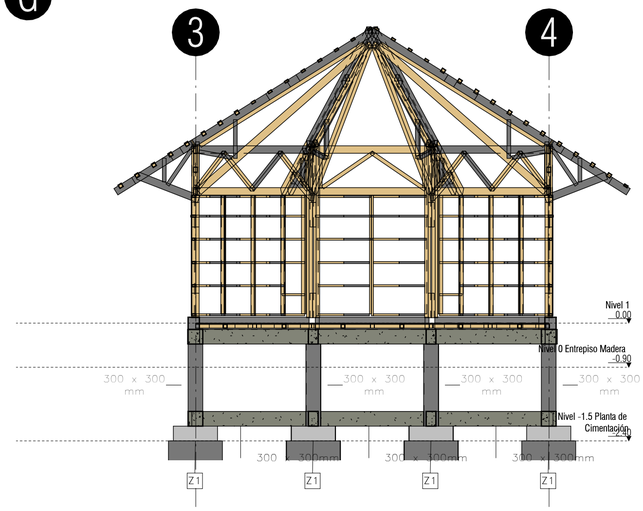


SECCIÓN D-D´ 1 : 75 /4

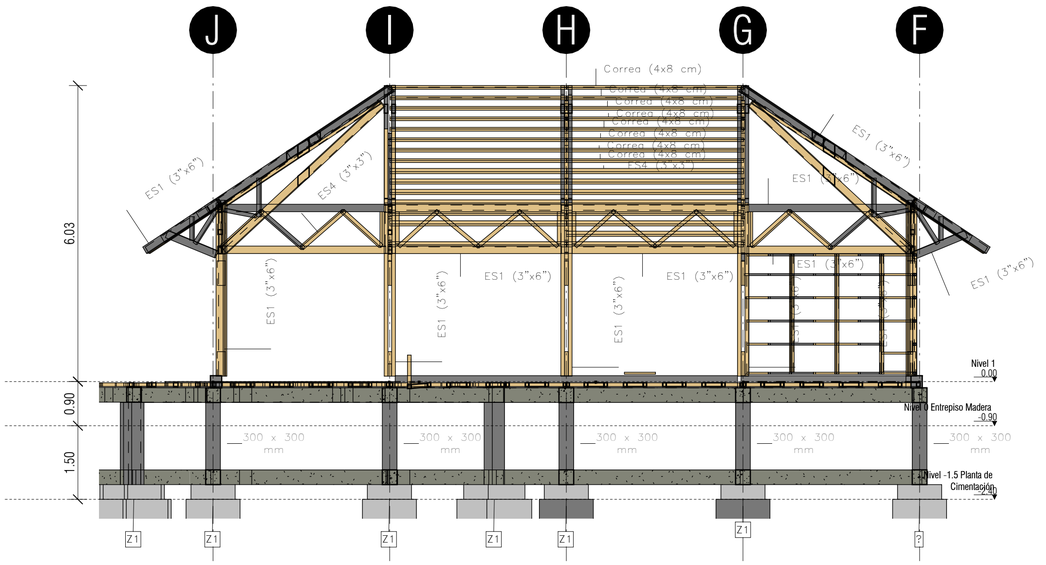


SECCIÓN C-C´ 1 : 75 /3

Culturas

**PROYECTO**

**CASA BIOCULTURAL JURADÓ, CHOCÓ**

**DISEÑO**
GRUPO DE INFRAESTRUCTURA CULTURAL

MINISTERIO DE LAS CULTURAS, LAS ARTES Y LOS SABERES

**COORDINADORA**
JULIANA RAMÍREZ RODRIGUEZ

**DISEÑADOR ESTRUCTURAL:**
JUAN DAVID HURTADO BERNAL
Mag. Ingeniería Estructural
Mat. 25202-348770CND

**DIBUJANTE:**
ARQ. SEBASTIÁN LLANO VESGA

**CONTRATISTA:**

**INTERVENTORIA:**
XXXXXXXXX

**DIRECTOR DE INTERVENTORIA:**
XXXXXXXXX

**ESPECIALISTA ESTRUCTURAL INTERVENTORIA:**
XXXXXXXXXXX

**MODIFICACIONES:**

| VERSIÓN | FECHA | MODIFICACIÓN |
|---|---|---|
| | | |
| | | |
| | | |
| | | |
| | | |
| | | |


**CONTENIDO:**
Entrepiso Madera

**ESCALA**
1 : 75


**PLANO N**
E002

**VERSIÓN**
V1


**ARCHIVO:**
Project Name

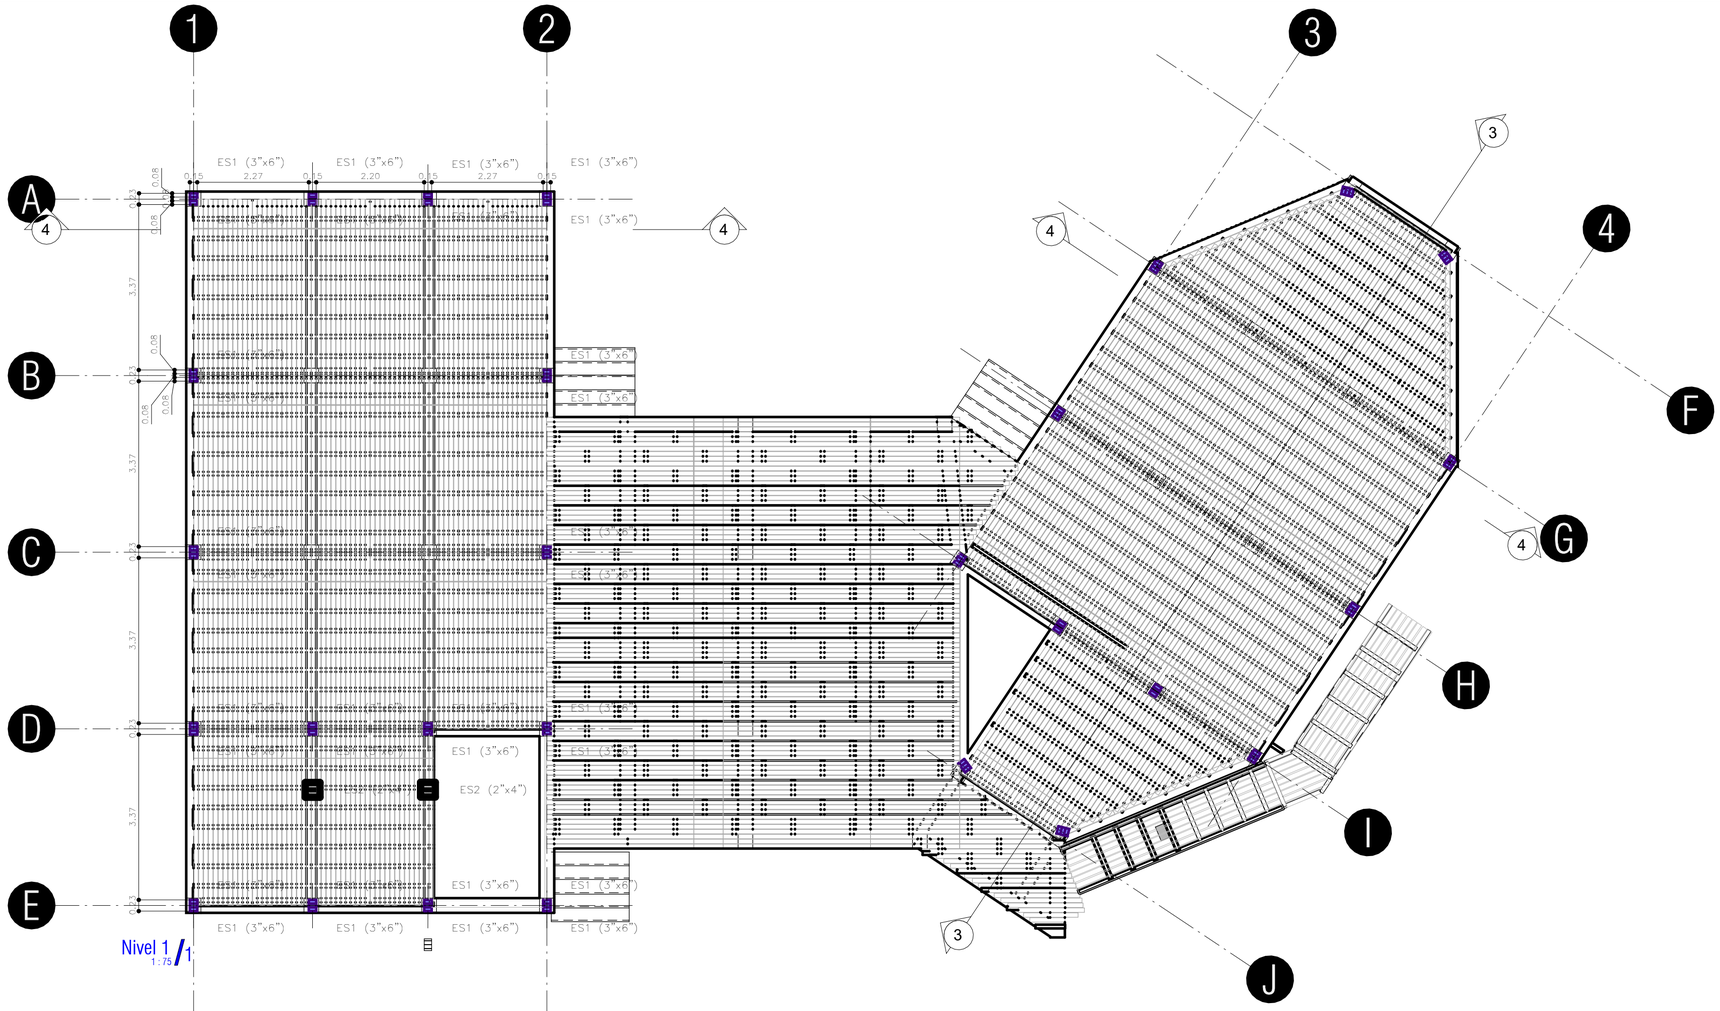


Nivel 1 /1

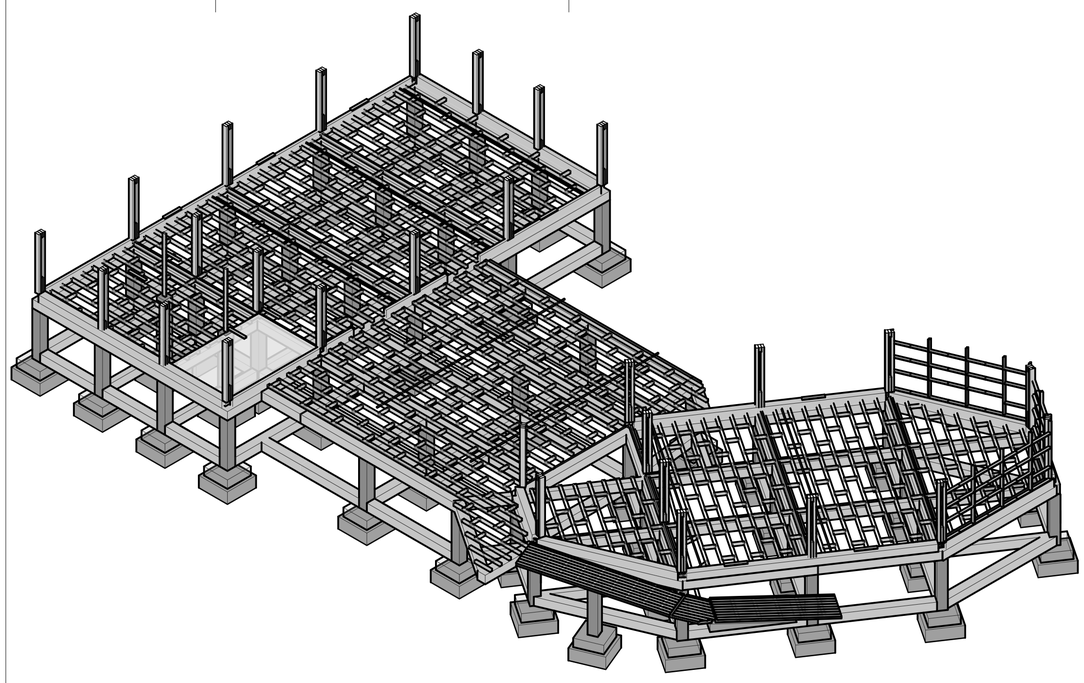

Axonometría Columnas /2

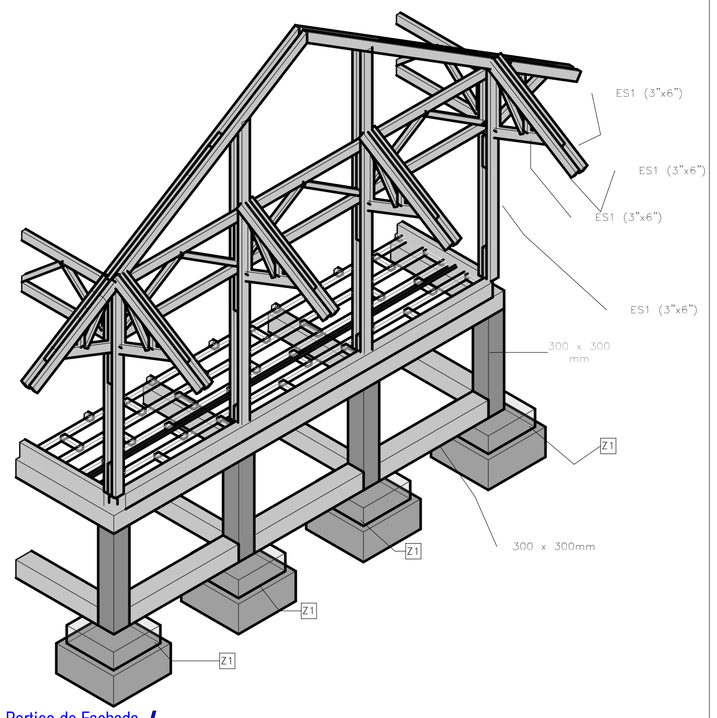


Portico de Fachada /3

Culturas

**PROYECTO**

**CASA BIOCULTURAL JURADÓ, CHOCÓ**

**DISEÑO**
GRUPO DE INFRAESTRUCTURA CULTURAL

MINISTERIO DE LAS CULTURAS, LAS ARTES Y LOS SABERES

**COORDINADORA**
JULIANA RAMÍREZ RODRIGUEZ

**DISEÑADOR ESTRUCTURAL:**
JUAN DAVID HURTADO BERNAL
Mag. Ingenieria Estructural
Mat. 25202-348770 CND

**DIBUJANTE:**
ARQ. SEBASTIÁN LLANO VESGA

**CONTRATISTA:**

**INTERVENTORIA:**
XXXXXXXXX

**DIRECTOR DE INTERVENTORIA:**
XXXXXXXXX

**ESPECIALISTA ESTRUCTURAL INTERVENTORIA:**
XXXXXXXXXXX

**MODIFICACIONES:**

| VERSIÓN | FECHA | MODIFICACIÓN |
|---|---|---|
| | | |
| | | |
| | | |
| | | |
| | | |
| | | |


**CONTENIDO:**
Columnas

**ESCALA**
1 : 75


**PLANO N**
E003


**VERSIÓN**
V1


**ARCHIVO:**
Project Name

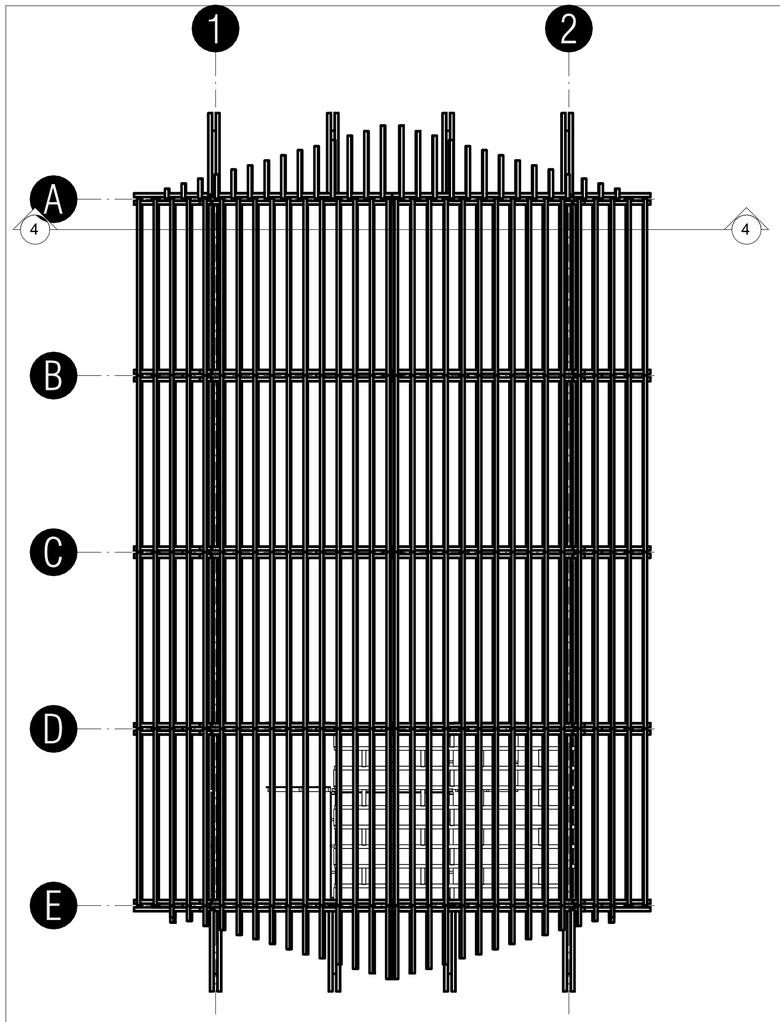



Cubierta /1
1 : 75

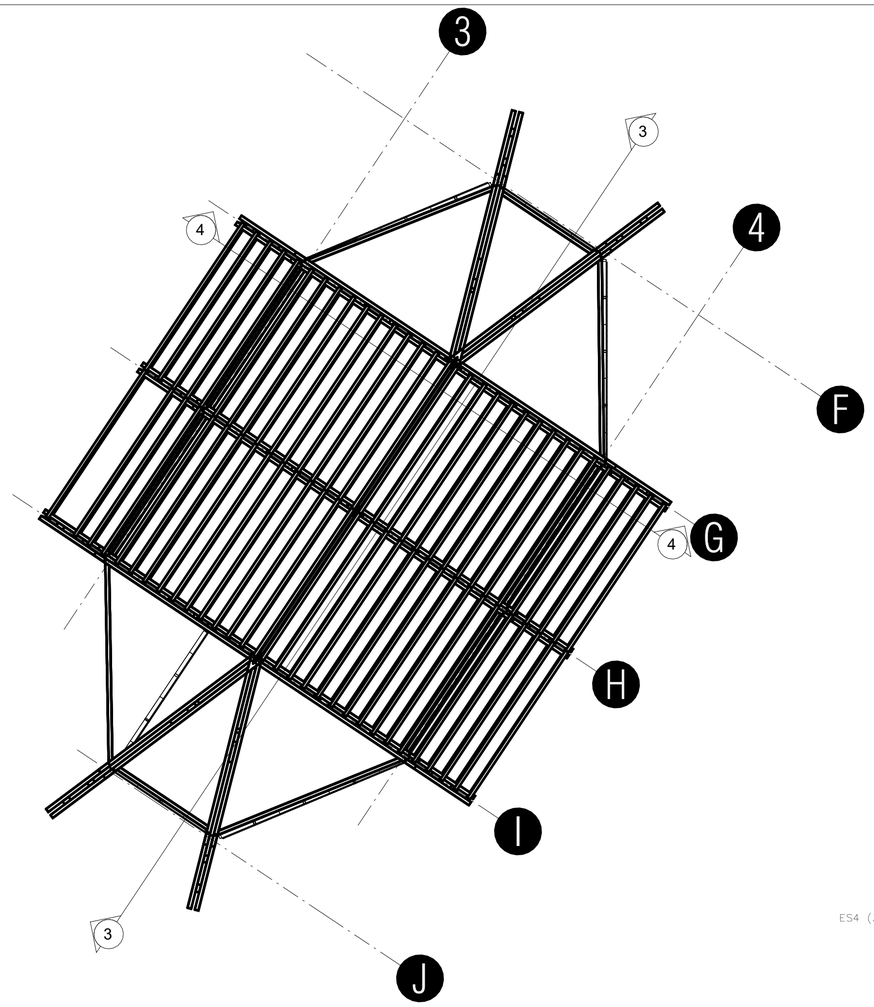

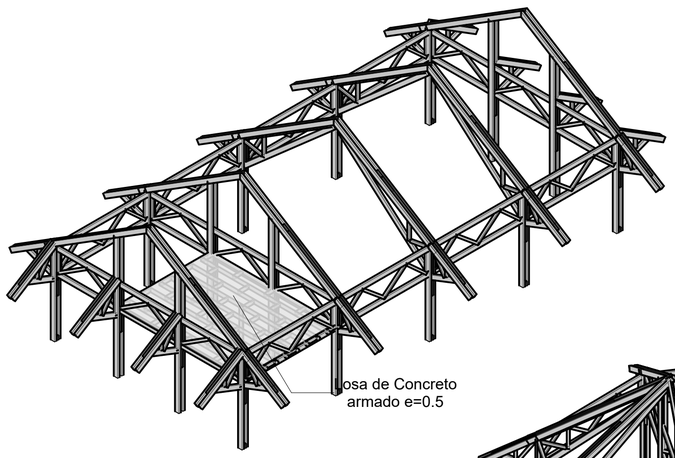Axonometría Cubiertas /2

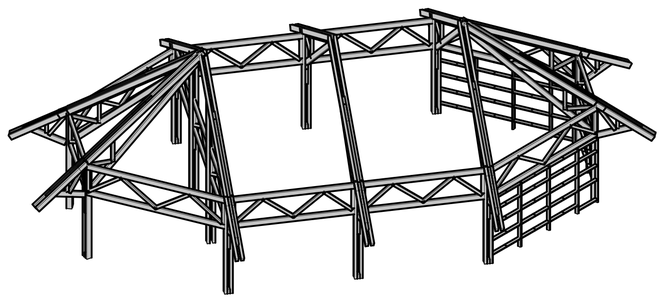


Portico de Tipo /3

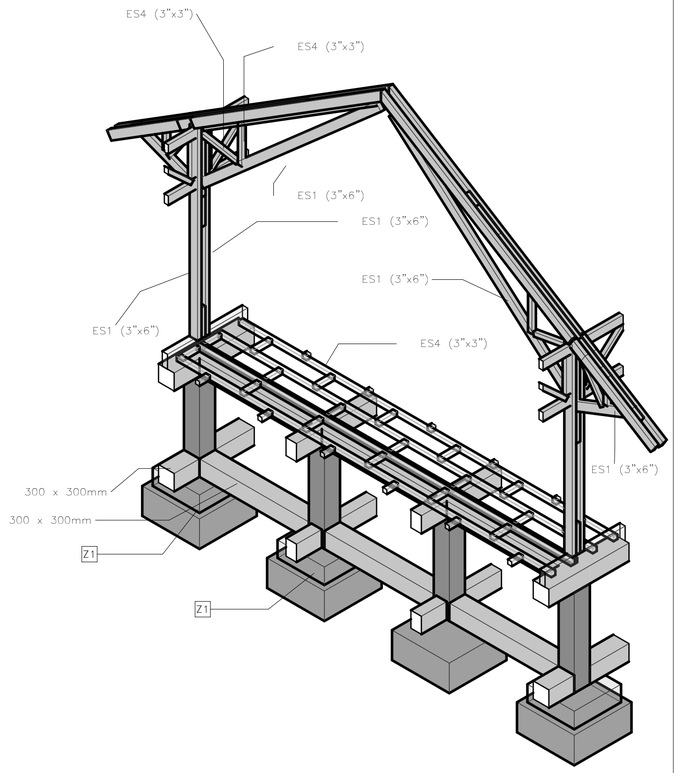Culturas

**PROYECTO**

**CASA BIOCULTURAL JURADÓ, CHOCÓ**

**DISEÑO**
GRUPO DE INFRAESTRUCTURA CULTURAL

MINISTERIO DE LAS CULTURAS, LAS ARTES Y LOS SABERES

**COORDINADORA**
JULIANA RAMÍREZ RODRIGUEZ

**DISEÑADOR ESTRUCTURAL:**
JUAN DAVID HURTADO BERNAL
Mag. Ingeniería Estructural
Mat. 25202-343470 CND

**DIBUJANTE:**
ARQ. SEBASTIÁN LLANO VESGA

**CONTRATISTA:**

**INTERVENTORIA:**
XXXXXXXXX

**DIRECTOR DE INTERVENTORIA:**
XXXXXXXXX

**ESPECIALISTA ESTRUCTURAL INTERVENTORIA:**
XXXXXXXXXXX

**MODIFICACIONES:**

| VERSIÓN | FECHA | MODIFICACIÓN |
|---|---|---|
| | | |
| | | |
| | | |
| | | |
| | | |
| | | |


**CONTENIDO:**
Cubierta

**ESCALA**
1 : 75

**PLANO N** E004

**VERSIÓN** V1

**ARCHIVO:**
Project Name

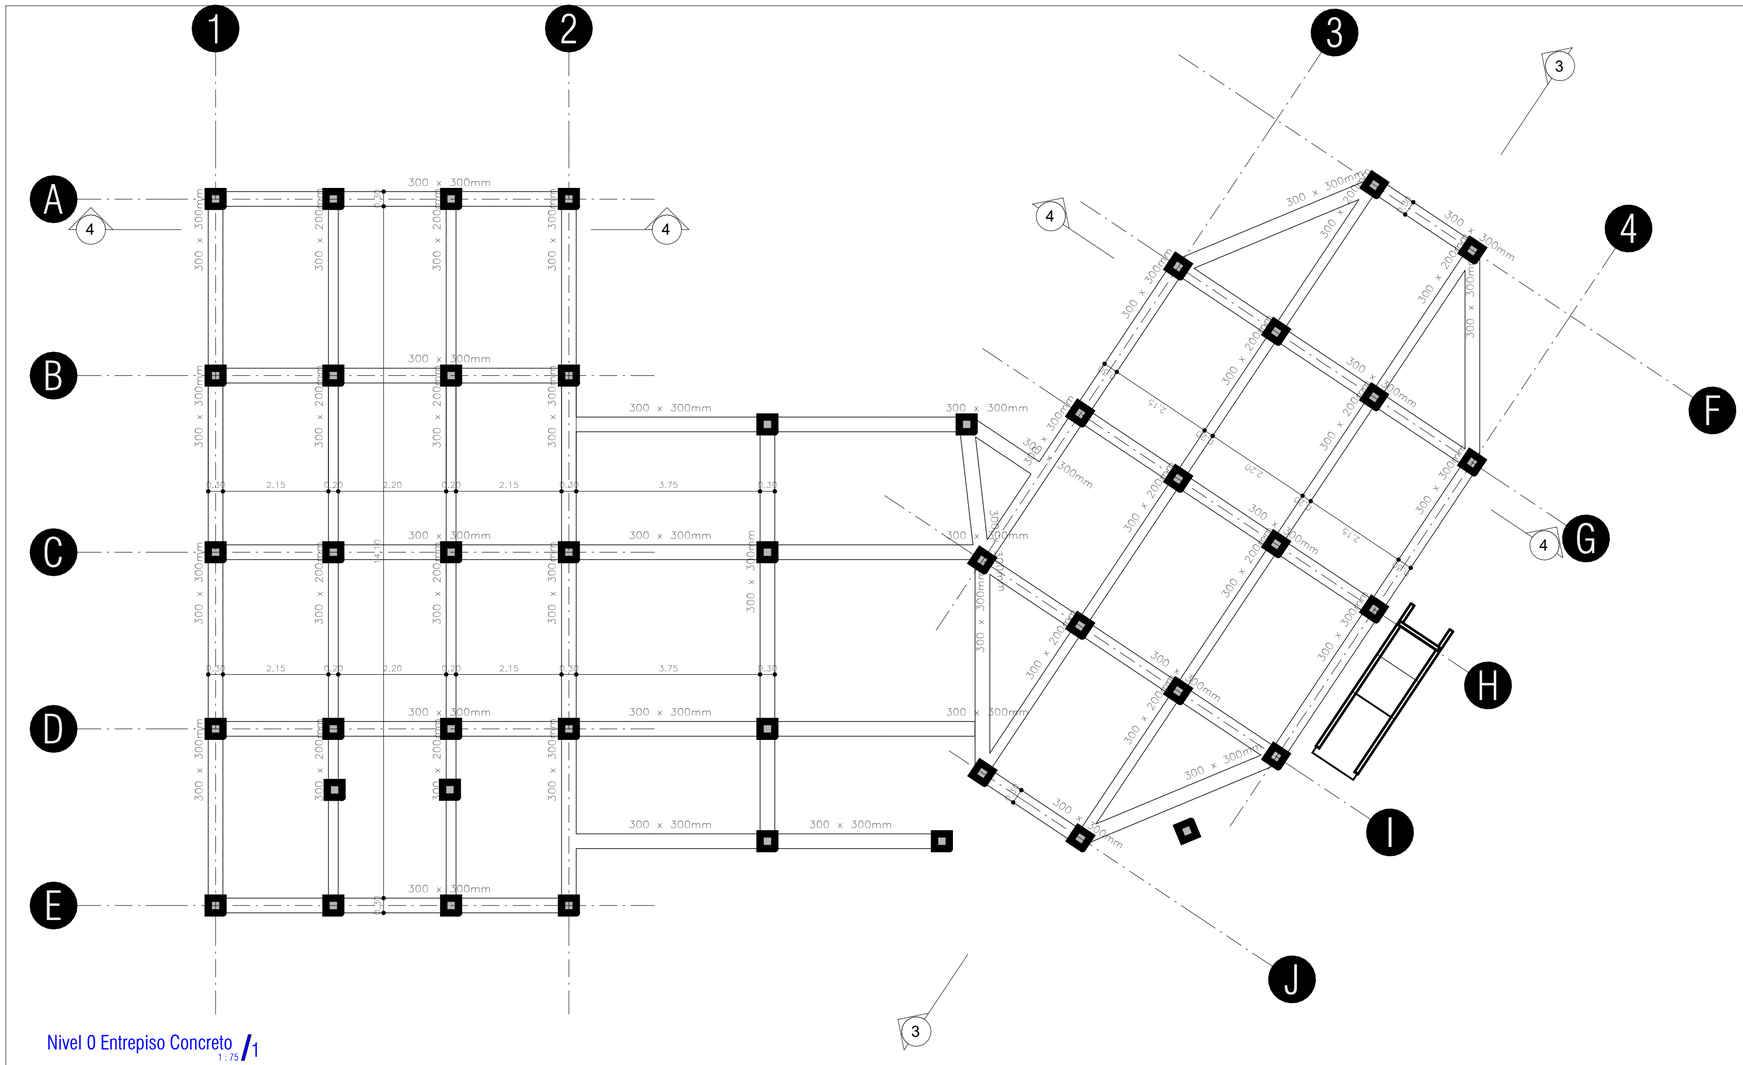


Nivel 0 Entrepiso Concreto
1 : 75 / 1

**Culturas**

**PROYECTO**

**CASA BIOCULTURAL JURADÓ, CHOCÓ**

**DISEÑO**
GRUPO DE INFRAESTRUCTURA CULTURAL

MINISTERIO DE LAS CULTURAS, LAS ARTES Y LOS SABERES

**COORDINADORA**
JULIANA RAMÍREZ RODRIGUEZ

**DISEÑADOR ESTRUCTURAL:**
JUAN DAVID HURTADO BERNAL
Mag. Ingeniería Estructural
Mat. 25202-383700 CND

**DIBUJANTE:**
ARQ. SEBASTIÁN LLANO VESGA

**CONTRATISTA:**

**INTERVENTORIA:**
XXXXXXXXX

**DIRECTOR DE INTERVENTORIA:**
XXXXXXXXX

**ESPECIALISTA ESTRUCTURAL INTERVENTORIA:**
XXXXXXXXXXX

**MODIFICACIONES:**

| VERSIÓN | FECHA | MODIFICACIÓN |
|---|---|---|
| | | |
| | | |
| | | |
| | | |
| | | |
| | | |

**CONTENIDO:**
Entrepiso Concreto

**ESCALA**
1 : 75

| PLANO N | VERSIÓN |
|---|---|
| E005 | V1 |

**ARCHIVO:**
Project Name