| CENTRO CULTURAL SANTA ROSA DEL SUR | CATEGORÍA | NUMERACIÓN | CONTENIDO | ESCALA |
|---|---|---|---|---|
| | | A-000 | LISTADO PLANOS | N/A |
| GENERALES | A-100 | A-100 | LOCALIZACIÓN | 1500 |
| | | | IMPLANTACIÓN | 250 |
| | | | CUADRO ÁREAS | N/A |
| | | A-101 | PLANTA GENERAL | 100 |
| | | A-102 | CUBIERTAS | 100 |
| | | A-110 | FACHADAS | 100 |
| | | A-111 | FACHADAS | 100 |
| | | A-120 | CORTES | 100 |
| | | A-121 | CORTES | 100 |
| DETALLES | A-200 | A-200 | PLANTA DE DETALLE, MUROS Y PISOS | 50 |
| | | A-210 | DETALLES BAÑOS | 25 |
| | | A-211 | DETALLES COCINETA | 25 |
| | | A-212 | DETALLES C. ELÉCTRICO Y BODEGA | 25 |
| | | A-213 | DETALLES OFICINA / BODEGA | 25 |
| | | A-220 | CORTES POR FACHADA | 20 |
| | | A-230 | DETALLE TANQUES | 25 |
| CARPINTERÍA METÁLICA Y MADERA | A-400 | A-410 | PUERTAS Y CELOSÍA | 20 |
| | | A-411 | REJA | 20 |
| | | A-412 | PERSIANA DE MADERA | 20 |
| ELÉCTRICO | A-500 | A-501 | RED NORMAL Y REGULADA | 50 |
| | | A-502 | ILUMINACIÓN | 50 |
| | | A-503 | DIAGRAMA UNIFILAR | 50 |
| | | A-504 | VENTILACIÓN | 50 |
| | | A-505 | RED DE DATOS | 50 |
| | | A-506 | DETALLES | 50 |
| HIDRÁULICO | A-600 | A-601 | REDES HIDRÁULICAS, AGUA POTABLE Y REUTILIZACIÓN DE AGUA LLUVIA | 50 |
| | | A-602 | REDES HIDRÁULICAS, AGUA POTABLE Y REUTILIZACIÓN DE AGUA LLUVIA | 50 |
| | | A-603 | REDES DESAGÜES, AGUAS RESIDUALES Y LLUVIAS CUBIERTAS | 50 |
| | | A-604 | REDES DE EXTINTORES PORTÁTILES PARA PROTECCIÓN CONTRA INCENDIOS | 50 |
| SEÑALÉTICA | A-700 | A-700 | SEÑALÉTICA PRINCIPAL | 1 |
| | | A-701 | SEÑALÉTICA GENERAL | 1 |

NOTAS

Todas las recomendaciones y cálculos estarán consignados en los planos y memorias del diseño estructural, las especificaciones aquí mencionadas son meramente representativas del diseño y servirán de guía a los planos específicos y documentos anexos.

1. Todos los elementos que no estén consignados en estos planos o en los planos técnicos no son responsabilidad del equipo profesional de diseñadores del proyecto.
2. El constructor debe garantizar que todos los elementos de construcción cumplan con un nivel de desempeño (bueno) según lo exigido por la norma NSR-10/Capitulo A.9 elementos no estructurales.
3. La información y soluciones que no se han consignado en los cortes de detalle y que corresponden a elementos no estructurales que se les deba dar solución estructural, se solucionaran en el comité de proyecto y quedaran consignados en el libro oficial de obra o similar.
4. Los elementos estructurales, así como las sub-bases descritas en estos planos, son meramente representativos y deberán ser ejecutados según el diseño estructural, suelos y recomendaciones de geotecnia.
5. Todos los elementos de concreto deben llevar las aristas achaflanadas.

Culturas

**PROYECTO**

CENTRO CULTURAL, SANTA ROSA DEL SUR, BOLÍVAR

**DISEÑO**

GRUPO DE INFRAESTRUCTURA CULTURAL

MINISTERIO DE LAS CULTURAS, LAS ARTES Y LOS SABERES

**COORDINADOR:**

JULIANA RAMÍREZ

**COLABORADOR:**

XXX

**DIBUJANTE:**

XXX

**CONTRATISTA:**

**DIRECTOR DE PROYECTO:**

NOMBRE:
MAT. No.

**INTERVENTORÍA:**

**DIRECTOR DE INTERVENTORÍA:**

NOMBRE:
MAT. No.

**MODIFICACIONES:**

| VERSIÓN | FECHA | MODIFICACIÓN |
|---|---|---|
| | | |
| | | |
| | | |
| | | |
| | | |

**CONTENIDO:**

LISTADO DE PLANOS
NOTAS

**ESCALA**

N/A

**PLANO Nº**

A-000

**VERSIÓN**

V1

**ARCHIVO:**

2025.05.28_SANTA ROSA_arquitectonicos F.dwg




| CENTRO CULTURAL SANTA ROSA DEL SUR | | |
|---|---|---|
| | UNIDAD | VLR TOTAL |
| Área Cubierta | m2 | 290,76 |
| Área Construida Cerrada | m2 | 245,89 |
| Índice de Ocupación | | 0,24 |
| Índice de Construcción | | 1,00 |

| | | |
|---|---|---|
| **Dimensiones Lote** | **m** | **35x35** |
| **Área Lote** | **m2** | **1225,2** |

P1 LOCALIZACIÓN
Esc. 1:1.500

N

P1 CUADRO DE ÁREAS
Esc. N/A

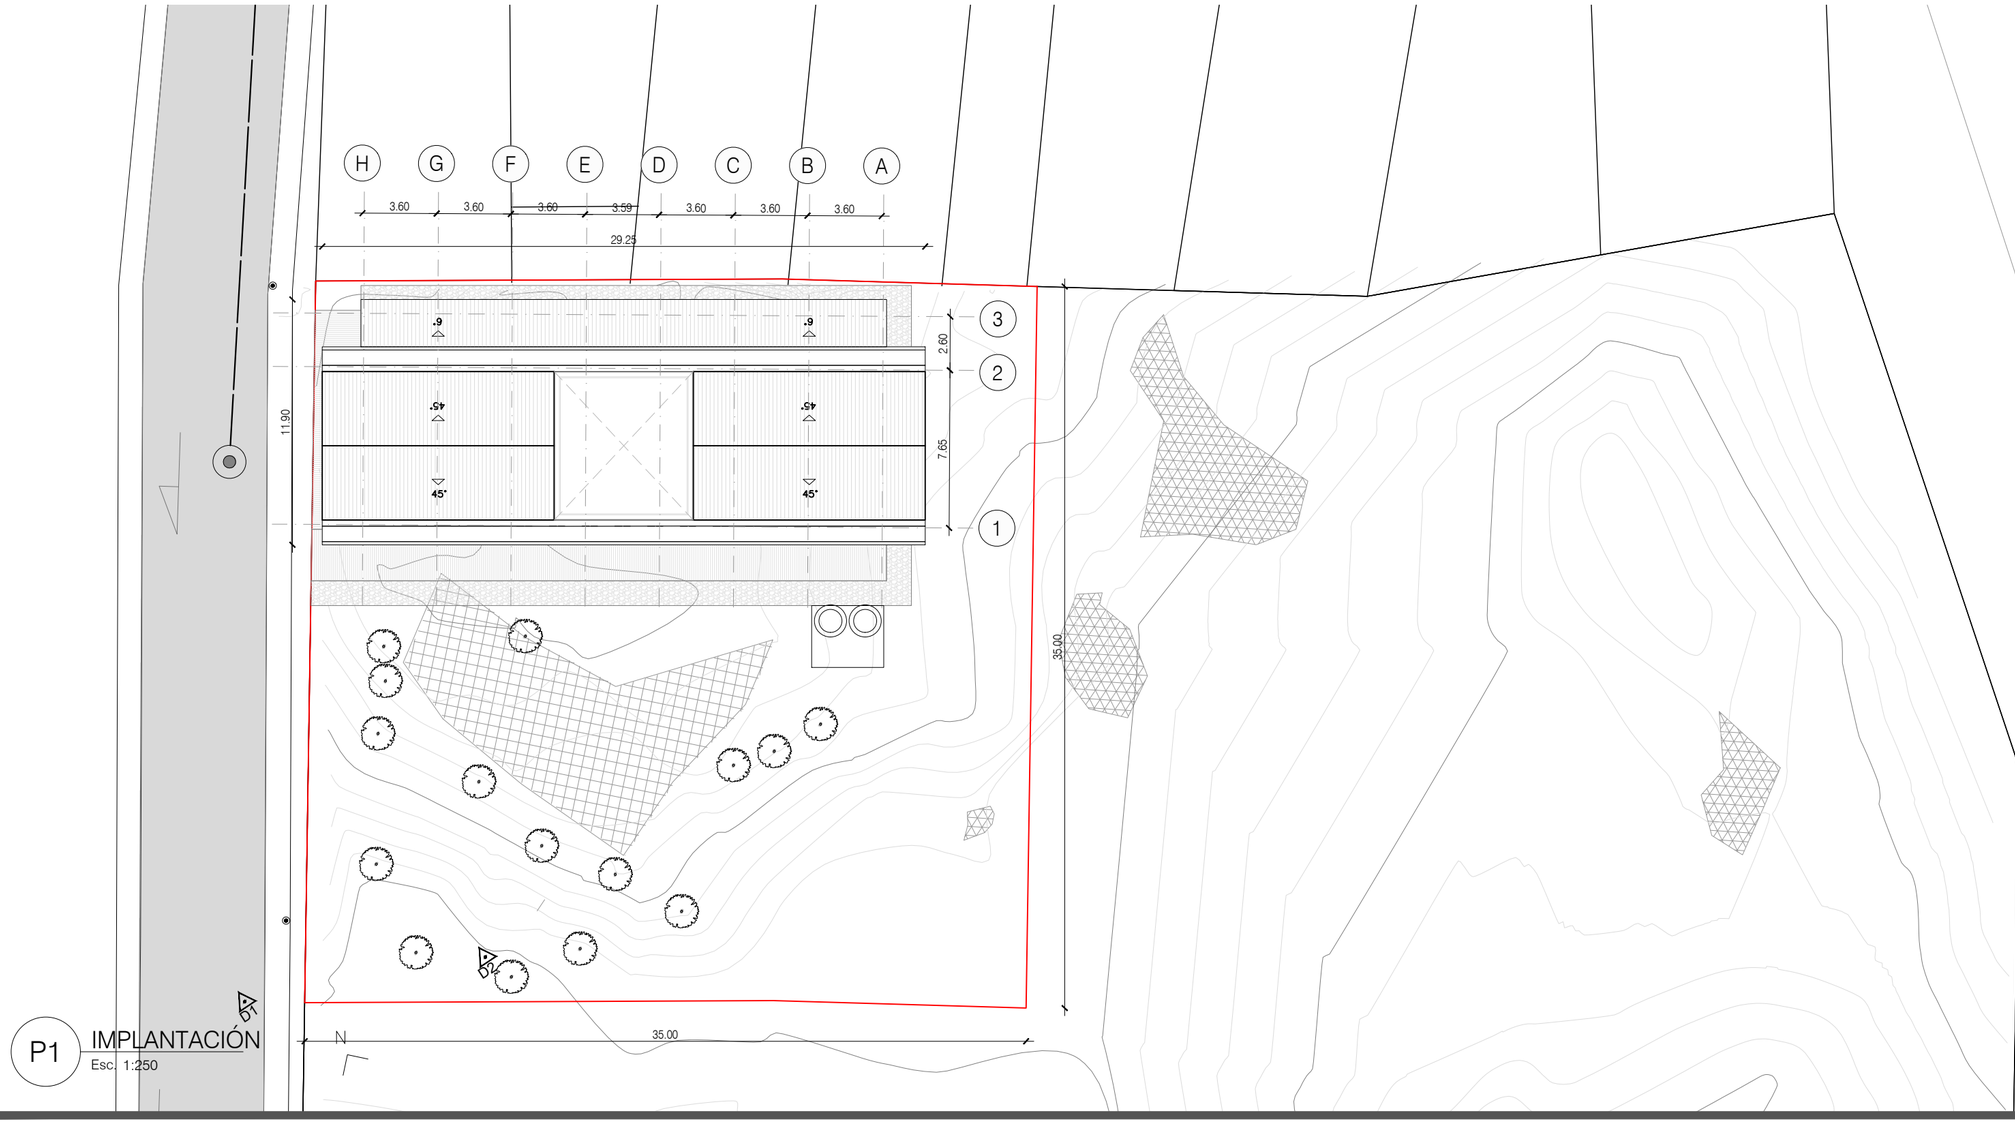


P1 IMPLANTACIÓN
Esc. 1:250

Culturas

**PROYECTO**

CENTRO CULTURAL, SANTA ROSA DEL SUR, BOLÍVAR

**DISEÑO**

GRUPO DE INFRAESTRUCTURA CULTURAL

MINISTERIO DE LAS CULTURAS, LAS ARTES Y LOS SABERES

**COORDINADOR:**

JULIANA RAMÍREZ

**COLABORADOR:**

XXX

**DIBUJANTE:**

XXX

**CONTRATISTA:**

**DIRECTOR DE PROYECTO:**

NOMBRE:
MAT. No.

**INTERVENTORÍA:**

**DIRECTOR DE INTERVENTORÍA:**

NOMBRE:
MAT. No.

**MODIFICACIONES:**

| VERSIÓN | FECHA | MODIFICACIÓN |
|---|---|---|
| | | |
| | | |
| | | |
| | | |
| | | |

**CONTENIDO:**

LOCALIZACIÓN
IMPLANTACIÓN
CUADRO DE ÁREAS

**ESCALA**

N/A

**PLANO Nº**


A-100

**VERSIÓN**

V1

**ARCHIVO:**

2025.05.29_SANTA ROSA_IMPLANTACION_GENERALES_MUROSYPISOS.dwg

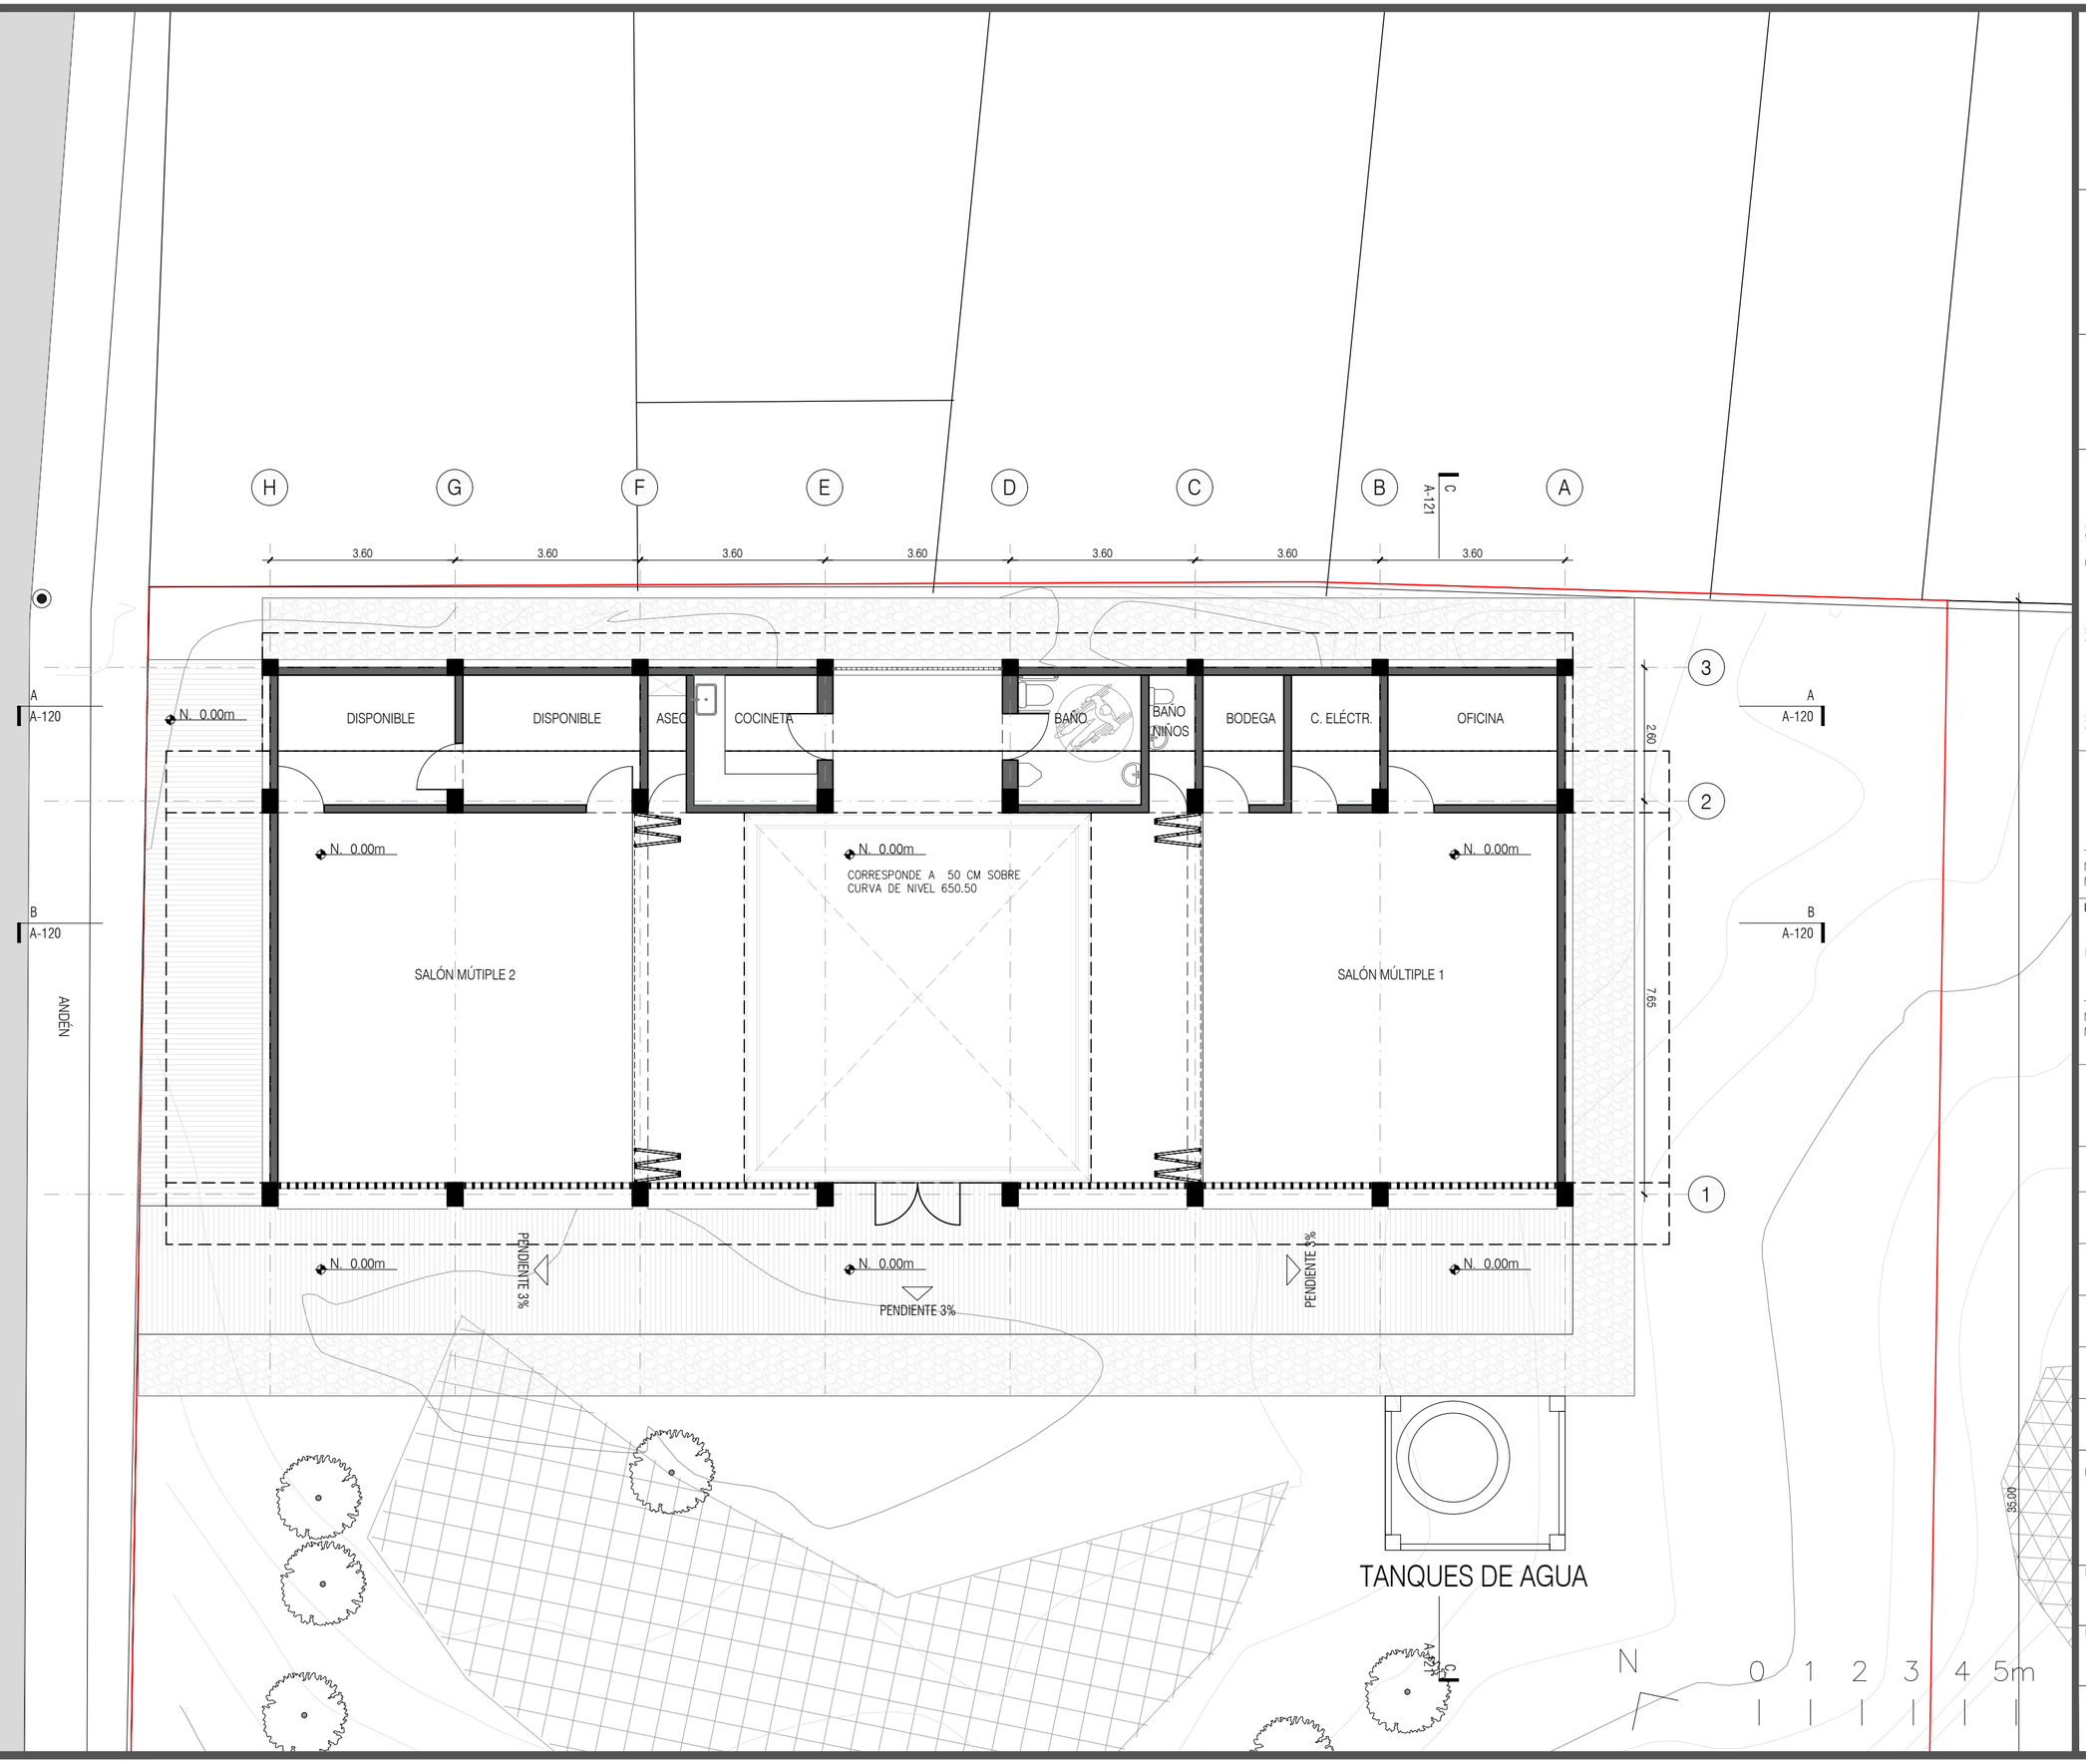


Culturas

**PROYECTO**

CENTRO CULTURAL, SANTA ROSA DEL SUR, BOLÍVAR

**DISEÑO**

GRUPO DE INFRAESTRUCTURA CULTURAL

MINISTERIO DE LAS CULTURAS, LAS ARTES Y LOS SABERES

**COORDINADOR:**

JULIANA RAMÍREZ

**COLABORADOR:**

XXX

**DIBUJANTE:**

XXX

**CONTRATISTA:**

**DIRECTOR DE PROYECTO:**

NOMBRE:
MAT. No.

**INTERVENTORÍA:**

**DIRECTOR DE INTERVENTORÍA:**

NOMBRE:
MAT. No.

**MODIFICACIONES:**

| VERSIÓN | FECHA | MODIFICACIÓN |
|---|---|---|
| | | |
| | | |
| | | |
| | | |
| | | |

**CONTENIDO:**

PLANTA GENERAL

**ESCALA**


1:100

**PLANO Nº** A-101

**VERSIÓN** V1

**ARCHIVO:**

2025.05.29_SANTA ROSA_IMPLANTACION_GENERALES_MUROSYPISOS.dwg

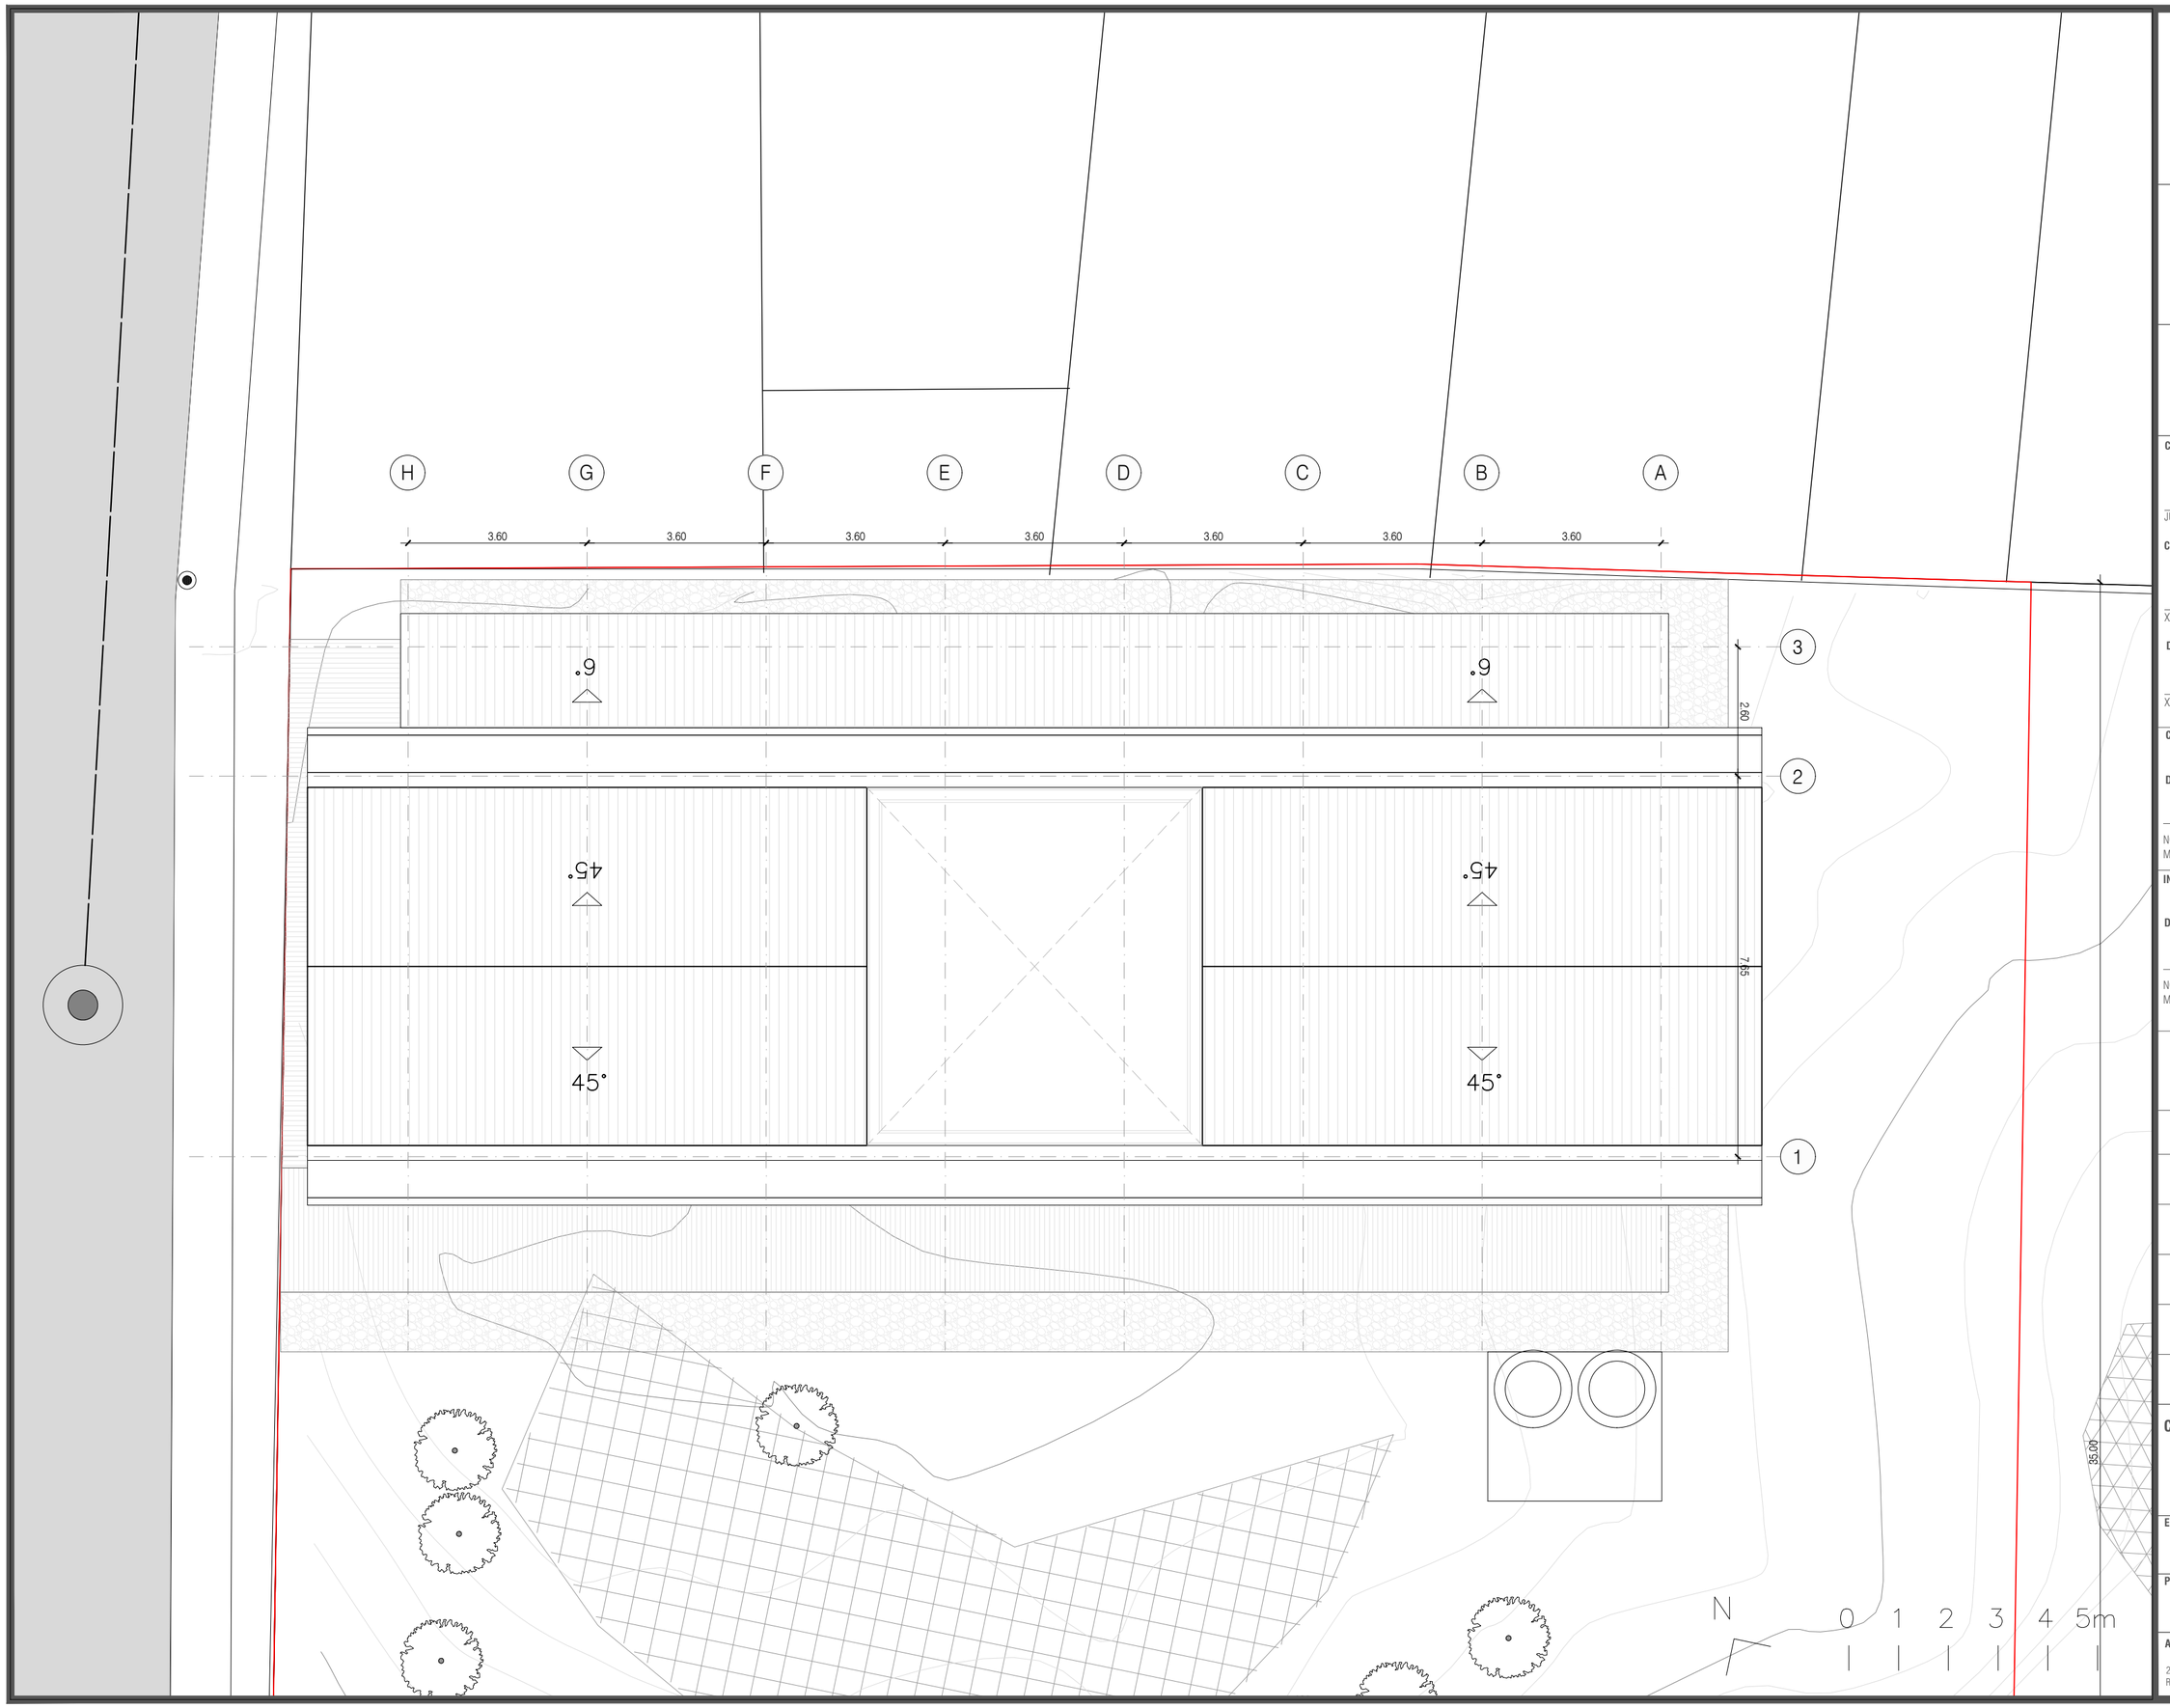


Culturas

**PROYECTO**

CENTRO CULTURAL, SANTA ROSA DEL SUR, BOLÍVAR

**DISEÑO**

GRUPO DE INFRAESTRUCTURA CULTURAL

MINISTERIO DE LAS CULTURAS, LAS ARTES Y LOS SABERES

**COORDINADOR:**

JULIANA RAMÍREZ

**COLABORADOR:**

XXX

**DIBUJANTE:**

XXX

**CONTRATISTA:**

**DIRECTOR DE PROYECTO:**

NOMBRE:
MAT. No.

**INTERVENTORÍA:**

**DIRECTOR DE INTERVENTORÍA:**

NOMBRE:
MAT. No.

**MODIFICACIONES:**

| VERSIÓN | FECHA | MODIFICACIÓN |
|---|---|---|
| | | |
| | | |
| | | |
| | | |
| | | |

**CONTENIDO:**

PLANTA
CUBIERTAS

**ESCALA**


1:100

**PLANO Nº** A-102


**VERSIÓN** V1

**ARCHIVO:**

2025.05.29_SANTA ROSA_IMPLANTACION_GENERALES_MUROSYPISOS.dwg

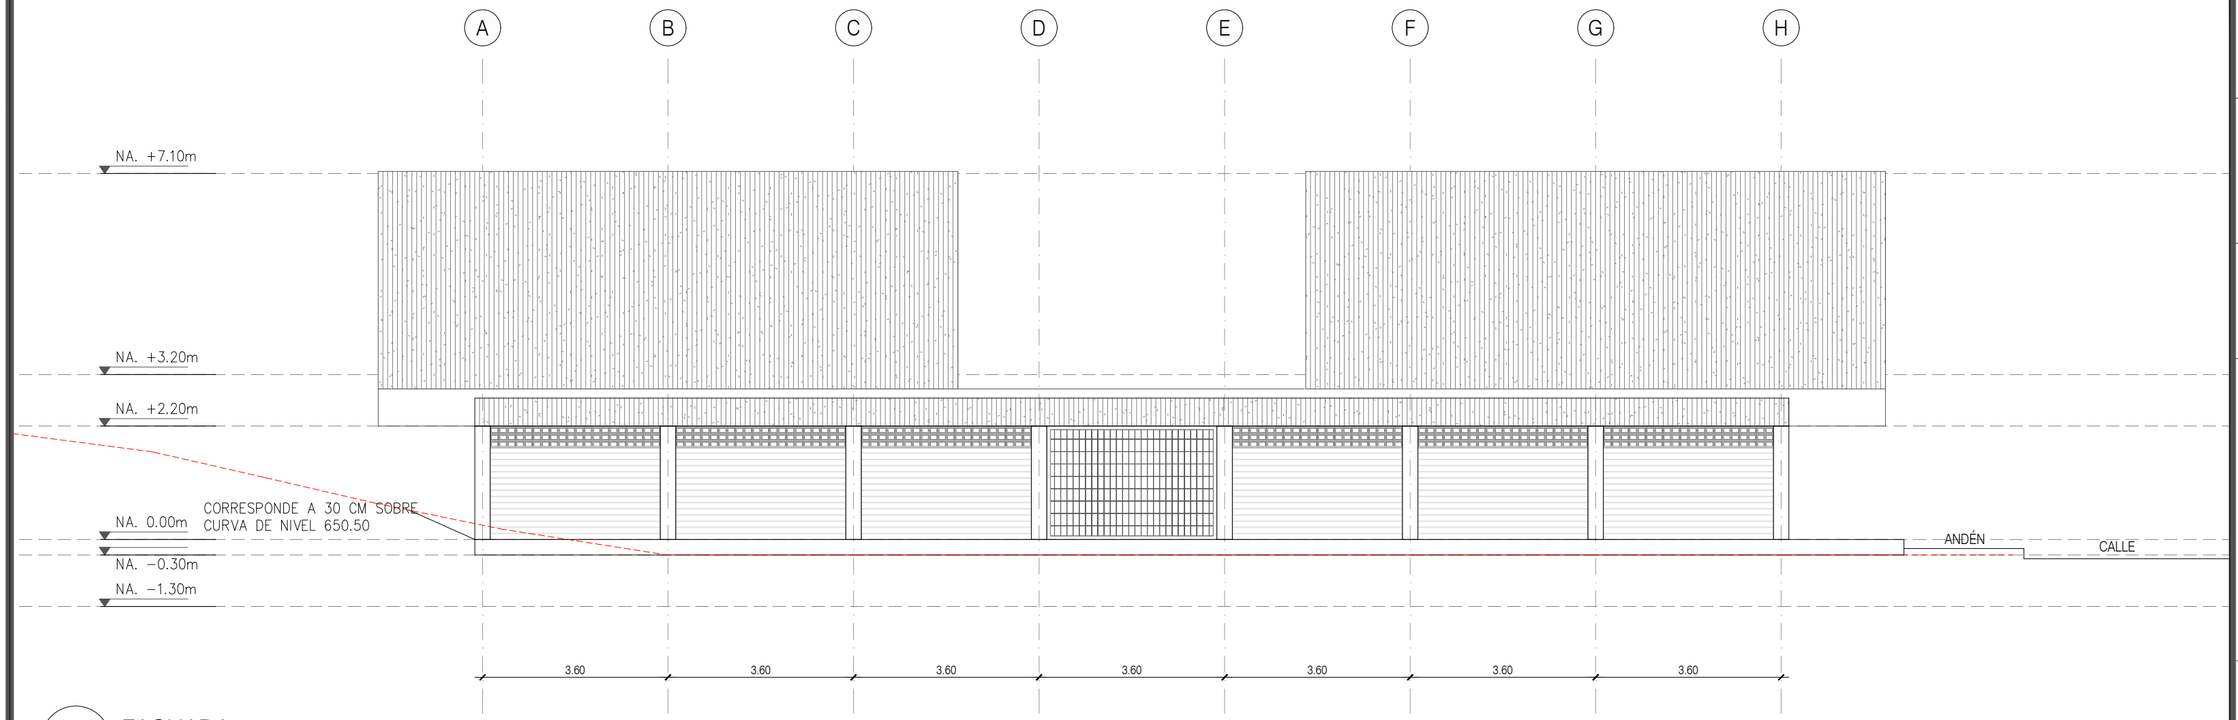


P1 FACHADA 1
Esc. 1:100

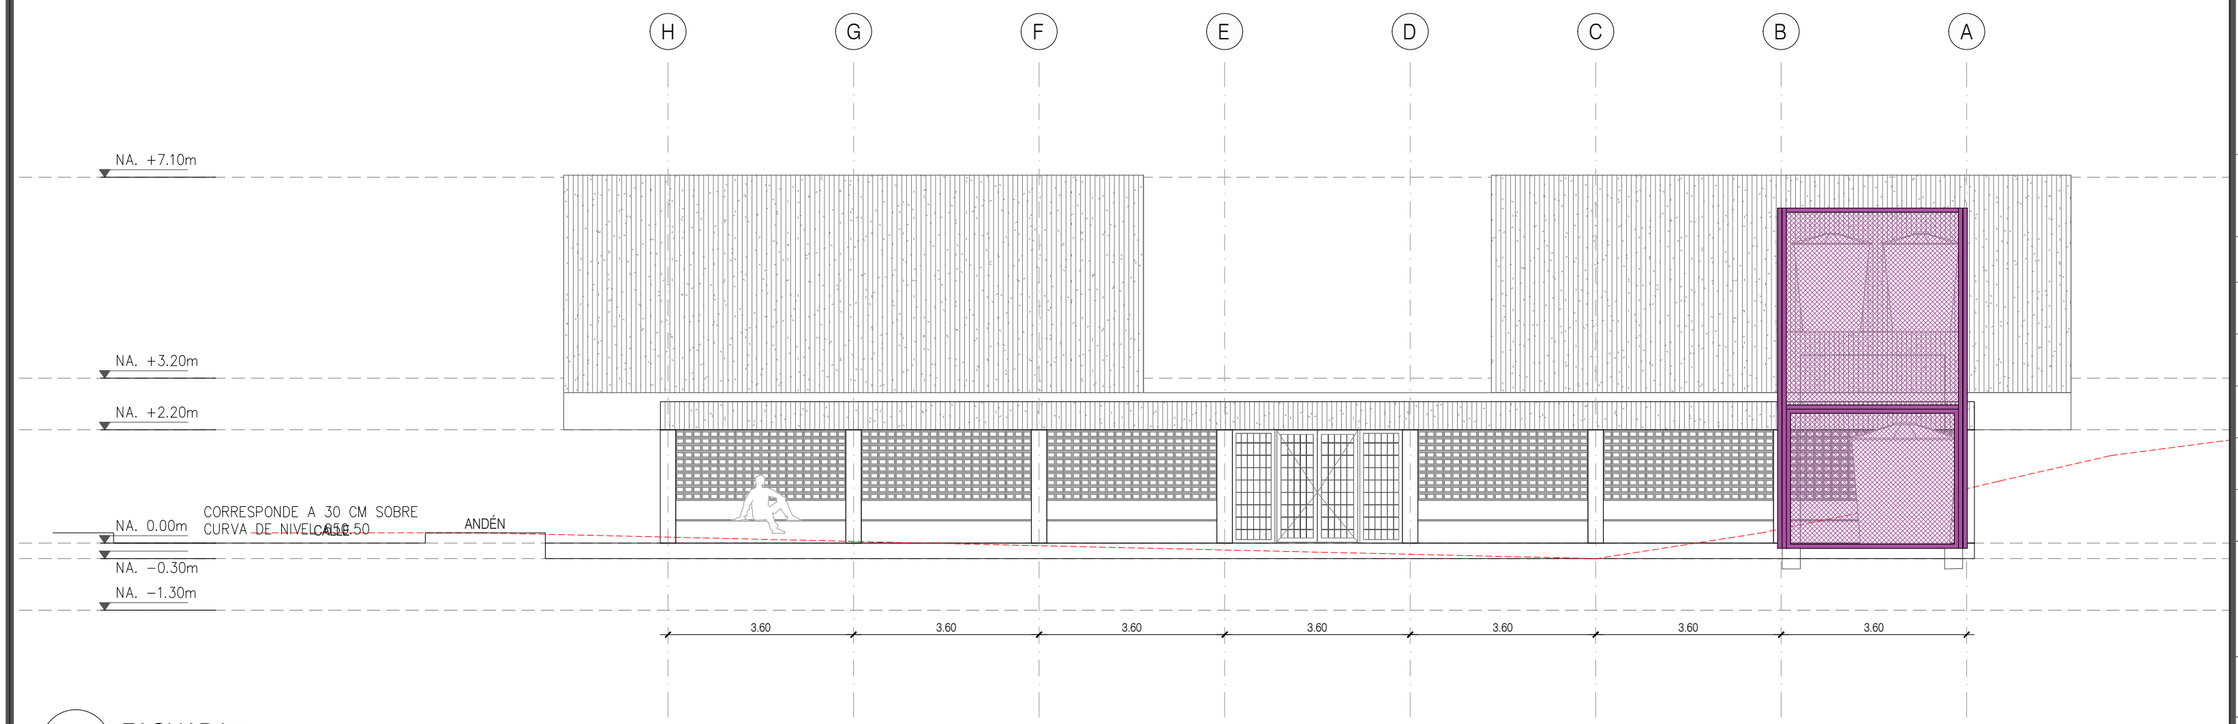


P1 FACHADA 2
Esc. 1:100

0 1 2 3 4 5m

Culturas

**PROYECTO**

CENTRO CULTURAL, SANTA ROSA DEL SUR, BOLÍVAR

**DISEÑO**

GRUPO DE INFRAESTRUCTURA CULTURAL

MINISTERIO DE LAS CULTURAS, LAS ARTES Y LOS SABERES

**COORDINADOR:**

JULIANA RAMÍREZ

**COLABORADOR:**

XXX

**DIBUJANTE:**

XXX

**CONTRATISTA:**

**DIRECTOR DE PROYECTO:**

NOMBRE:
MAT. No.

**INTERVENTORÍA:**

**DIRECTOR DE INTERVENTORÍA:**

NOMBRE:
MAT. No.

**MODIFICACIONES:**

| VERSIÓN | FECHA | MODIFICACIÓN |
|---|---|---|
| | | |
| | | |
| | | |
| | | |
| | | |

**CONTENIDO:**

FACHADAS
LONGITUDINALES

**ESCALA**

1:100

**PLANO Nº**


A-110

**VERSIÓN**

V1

**ARCHIVO:**

2025.05.29_SANTA ROSA_IMPLANTACION_GENERALES_MUROSYPISOS.dwg

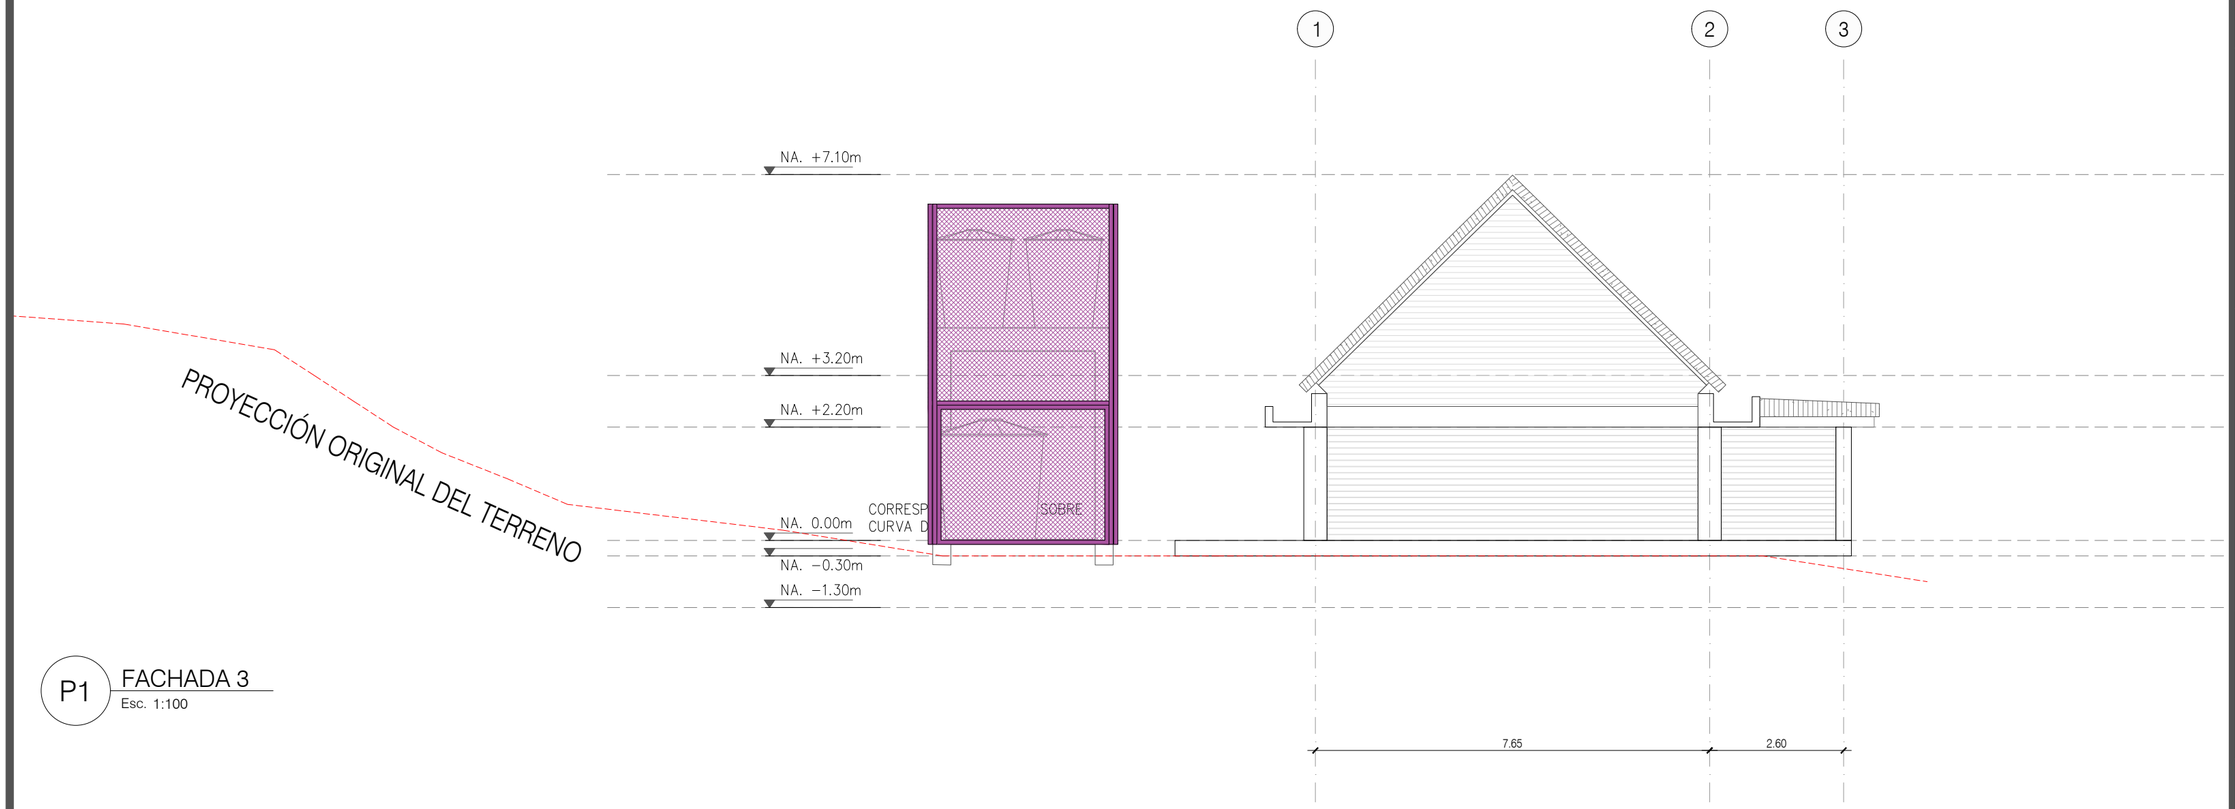


P1 FACHADA 3
Esc. 1:100

0 1 2 3 4 5m

Culturas

**PROYECTO**

CENTRO CULTURAL, SANTA ROSA DEL SUR, BOLÍVAR

**DISEÑO**

GRUPO DE INFRAESTRUCTURA CULTURAL

MINISTERIO DE LAS CULTURAS, LAS ARTES Y LOS SABERES

**COORDINADOR:**

JULIANA RAMÍREZ

**COLABORADOR:**

XXX

**DIBUJANTE:**

XXX

**CONTRATISTA:**

**DIRECTOR DE PROYECTO:**

NOMBRE:
MAT. No.

**INTERVENTORÍA:**

**DIRECTOR DE INTERVENTORÍA:**

NOMBRE:
MAT. No.

**MODIFICACIONES:**

| VERSIÓN | FECHA | MODIFICACIÓN |
|---|---|---|
| | | |
| | | |
| | | |
| | | |
| | | |

**CONTENIDO:**

FACHADA
TRANSVERSAL

**ESCALA**


1:100

**PLANO Nº** A-111


**VERSIÓN** V1

**ARCHIVO:**

2025.05.29_SANTA ROSA_IMPLANTACION_GENERALES_MUROSYPISOS.dwg

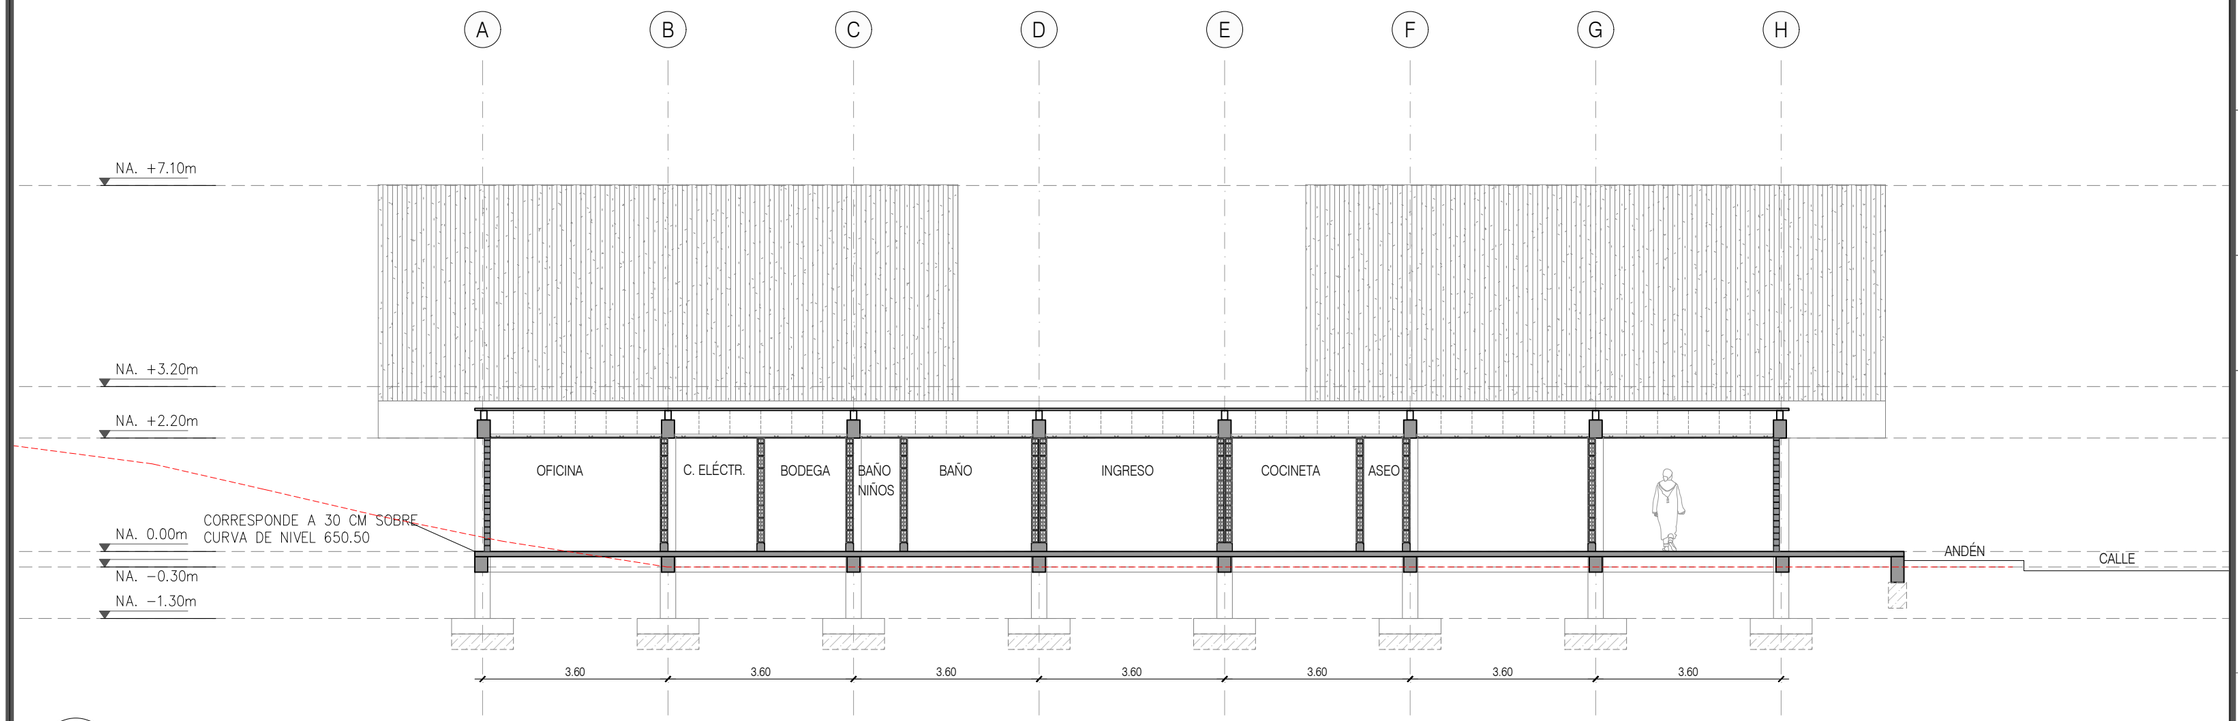


P1 CORTE A
Esc. 1:100

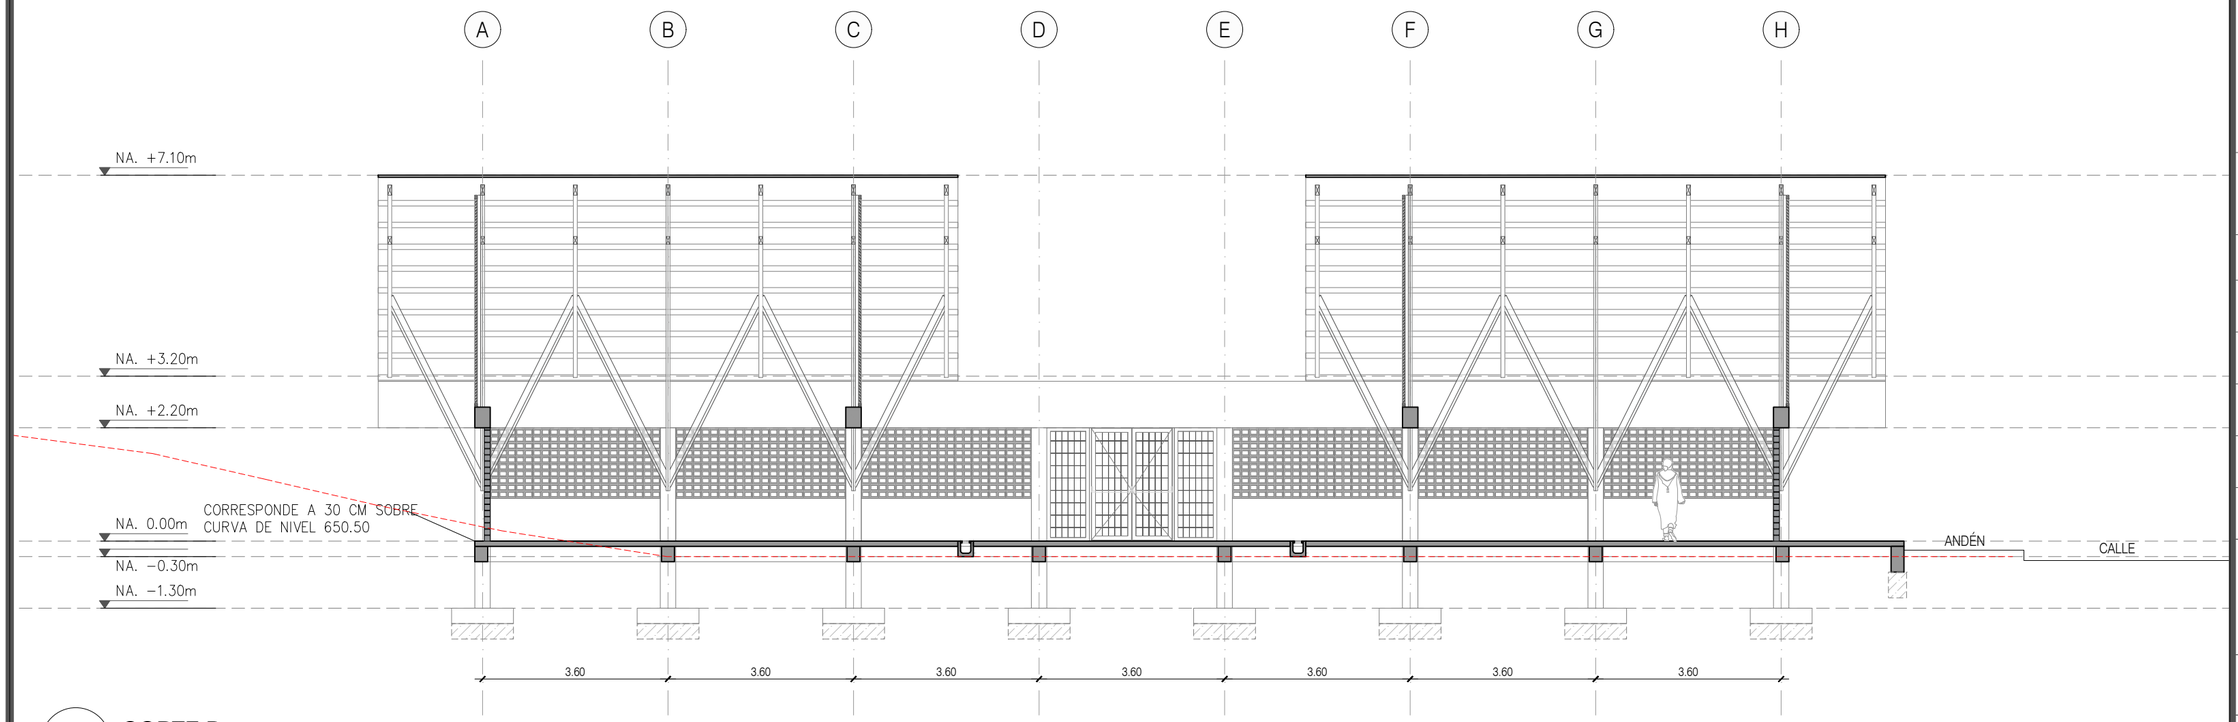


P1 CORTE B
Esc. 1:100

0 1 2 3 4 5m

Culturas

**PROYECTO**

CENTRO CULTURAL, SANTA ROSA DEL SUR, BOLÍVAR

**DISEÑO**

GRUPO DE INFRAESTRUCTURA CULTURAL

MINISTERIO DE LAS CULTURAS, LAS ARTES Y LOS SABERES

**COORDINADOR:**

JULIANA RAMÍREZ

**COLABORADOR:**

XXX

**DIBUJANTE:**

XXX

**CONTRATISTA:**

**DIRECTOR DE PROYECTO:**

NOMBRE:
MAT. No.

**INTERVENTORÍA:**

**DIRECTOR DE INTERVENTORÍA:**

NOMBRE:
MAT. No.

**MODIFICACIONES:**

| VERSIÓN | FECHA | MODIFICACIÓN |
|---|---|---|
| | | |
| | | |
| | | |
| | | |
| | | |

**CONTENIDO:**

CORTES LONGITUDINALES

**ESCALA**

1:100

**PLANO Nº**


A-120

**VERSIÓN**

V1

**ARCHIVO:**

2025.05.29_SANTA ROSA_IMPLANTACION_GENERALES_MUROSYPISOS.dwg

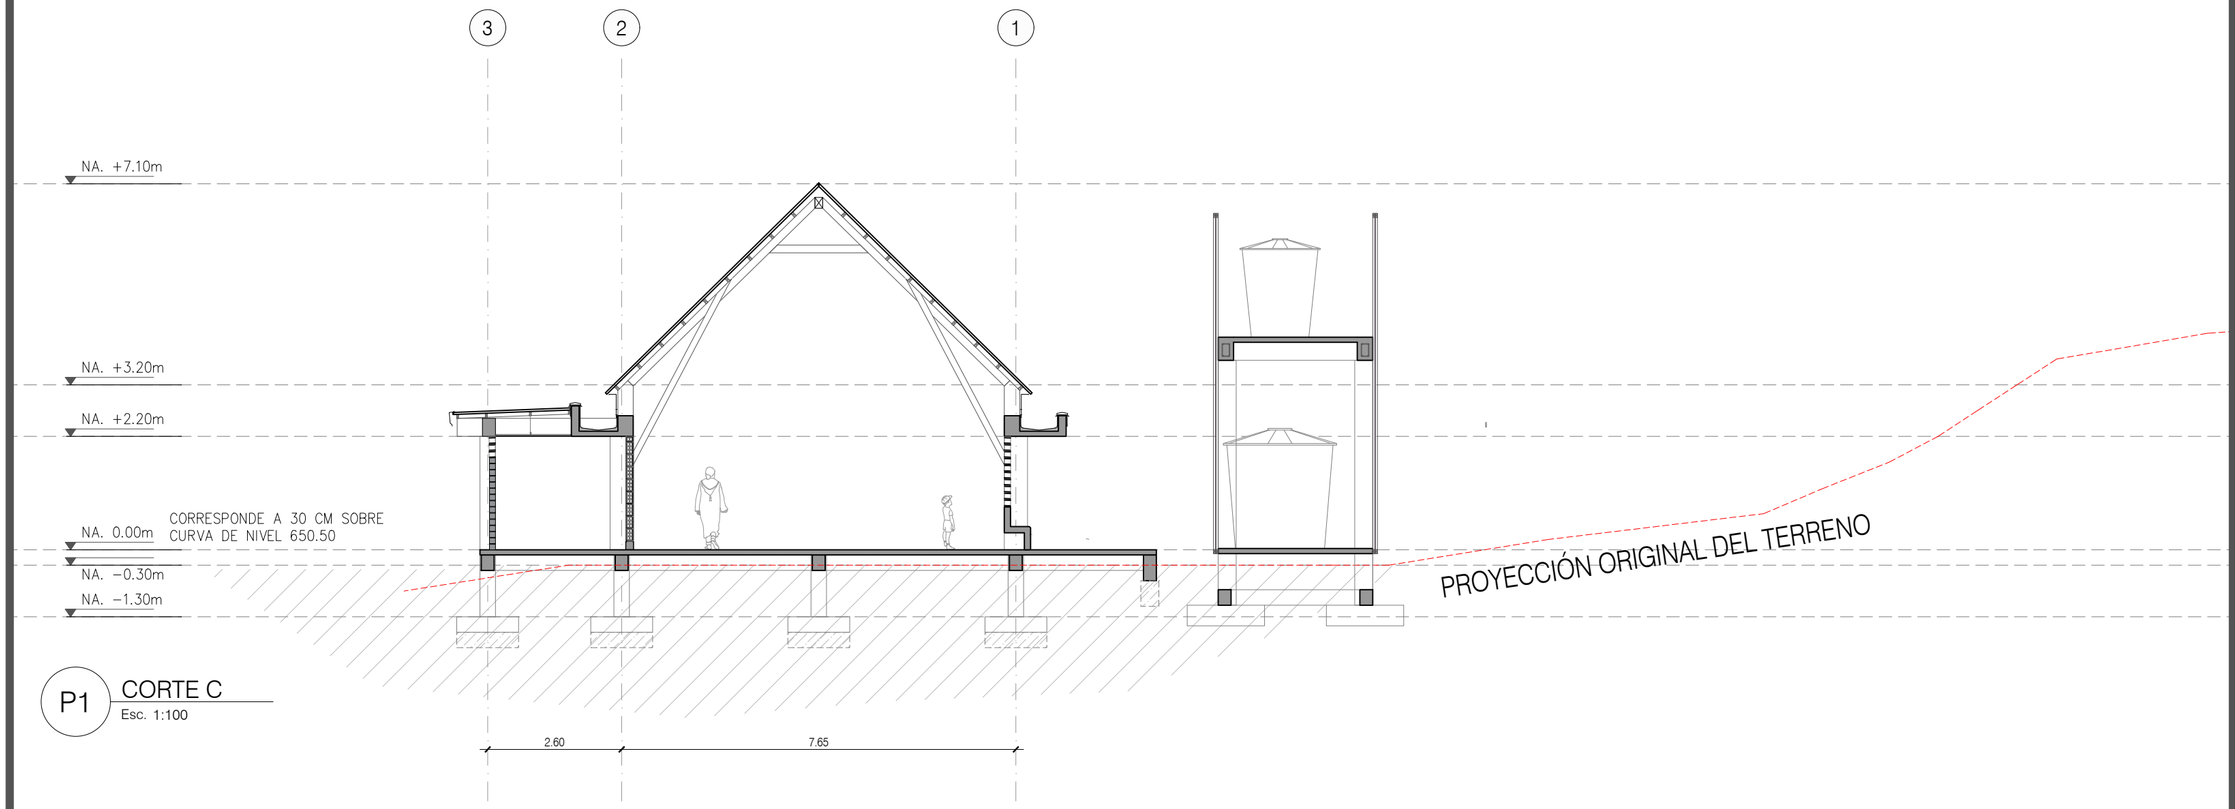


P1 CORTE C

Esc. 1:100

0 1 2 3 4 5m

Culturas

**PROYECTO**

CENTRO CULTURAL, SANTA ROSA DEL SUR, BOLÍVAR

**DISEÑO**

GRUPO DE INFRAESTRUCTURA CULTURAL

MINISTERIO DE LAS CULTURAS, LAS ARTES Y LOS SABERES

**COORDINADOR:**

JULIANA RAMÍREZ

**COLABORADOR:**

XXX

**DIBUJANTE:**

XXX

**CONTRATISTA:**

**DIRECTOR DE PROYECTO:**

NOMBRE:
MAT. No.

**INTERVENTORÍA:**

**DIRECTOR DE INTERVENTORÍA:**

NOMBRE:
MAT. No.

**MODIFICACIONES:**

| VERSIÓN | FECHA | MODIFICACIÓN |
|---|---|---|
| | | |
| | | |
| | | |
| | | |
| | | |

**CONTENIDO:**

CORTE TRANSVERSAL

**ESCALA**


1:100

**PLANO Nº** A-121

**VERSIÓN** V1

**ARCHIVO:**

2025.05.29_SANTA ROSA_IMPLANTACION_GENERALES_MUROSYPISOS.dwg

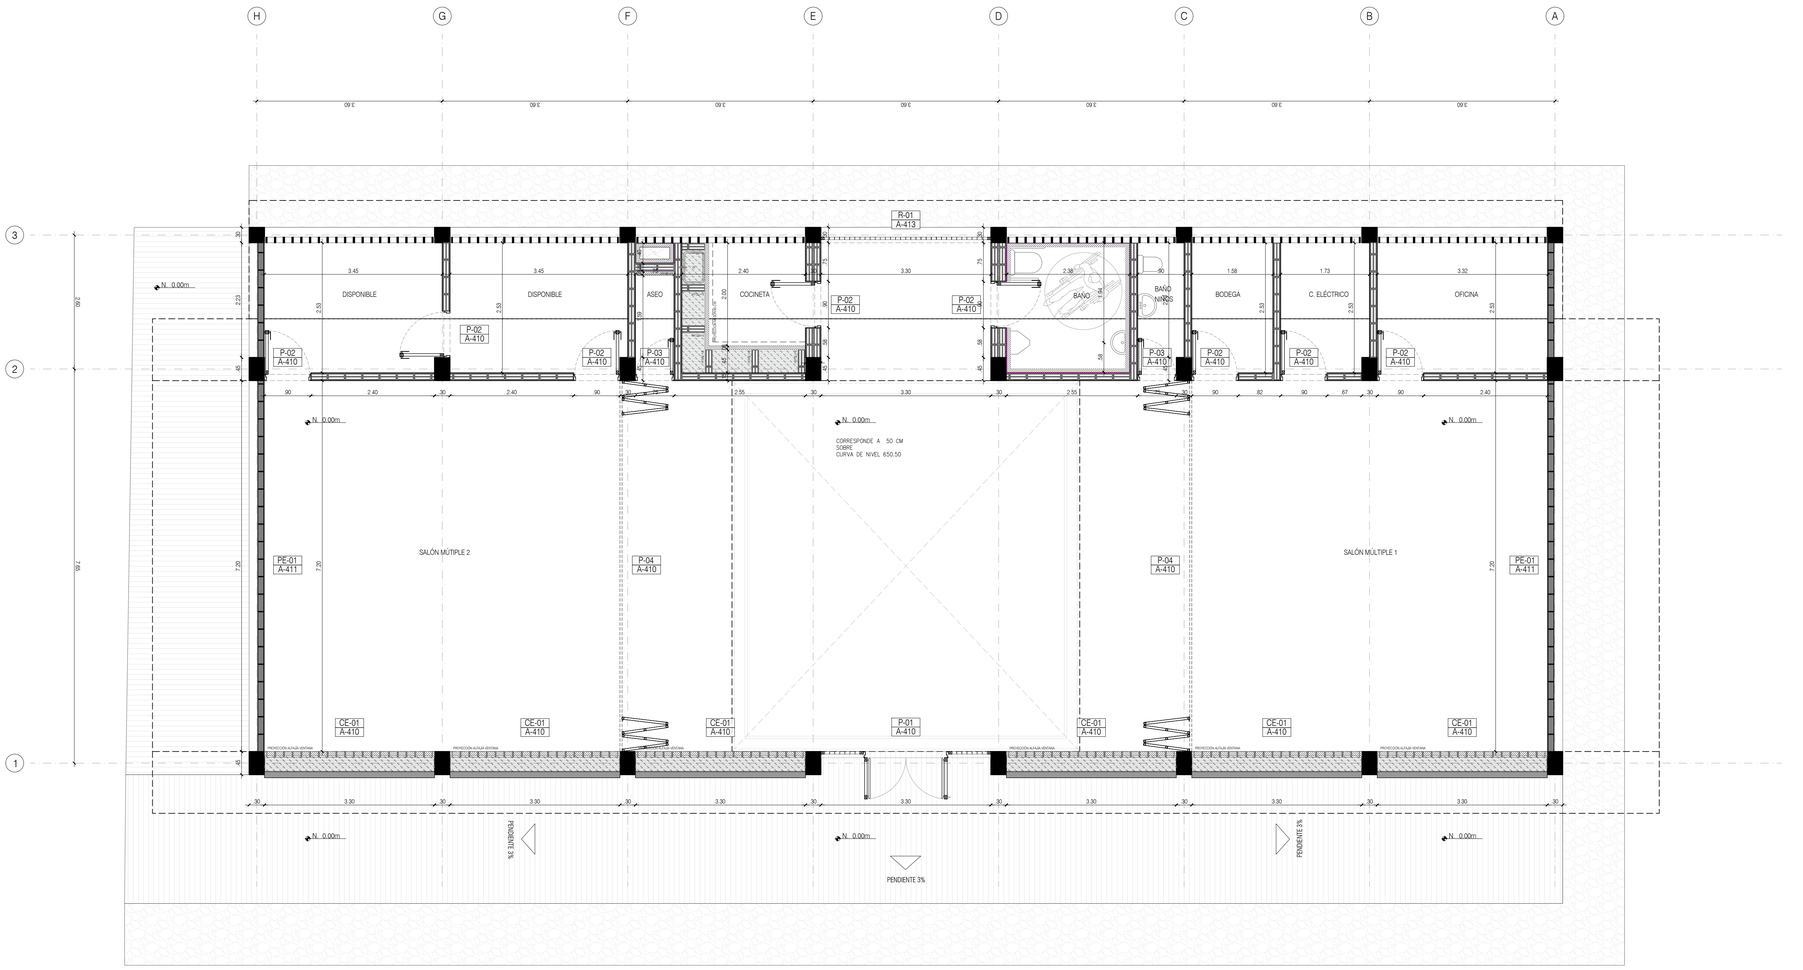


## CONVENCIONES

- ACABADO DE PISO EN CONCRETO ESCOBEADO
- ACABADO DE PISO EN CONCRETO ALLANADO
- FILTRO EN GRAVILLA
- POYO DE 8CM DESDE NIVEL FINO, AFINADO TERMINADO EN ESMALTE TERRACOTA
- ZÓCALO SANITARIO EN GRES TIPO MEDIA-CAÑA
- MURO EN CONCRETO A LA VISTA
- MURO EN BLOQUE N° 5 CON PAÑETE EN MORTERO, ACABADO EN PINTURA LAVABLE COLOR POR DEFINIR
- MURETE EN BLOQUE N° 5 CON PAÑETE EN MORTERO, ACABADO EN ESMALTE BLANCO
- MURO EN BLOQUE N° 5 ENCHAPADO EN NEW TABLÓN TRADICIÓN 30X30 CM

| | |
|---|---|
| P-xx / A-xx | CARPINTERÍA METÁLICA. PUERTA NÚMERO xx<br>REFERIRSE A PLANO NÚMERO xx PARA VER DETALLE |
| R-xx / A-xx | CARPINTERÍA METÁLICA. REJA NÚMERO xx<br>REFERIRSE A PLANO NÚMERO xx PARA VER DETALLE |
| V-xx / A-xx | CARPINTERÍA METÁLICA. VENTANA NÚMERO xx<br>REFERIRSE A PLANO NÚMERO xx PARA VER DETALLE |

## NOTAS

1. ALTURA DE MURO MAMPOSTERÍA MEDIDO DESDE EL NIVEL LOSA DE CEMENTO NIVEL: 0.00m + 0.10m
2. VERIFICAR MEDIDAS PARA VANOS DE PUERTAS Y VENTANAS EN OBRA

N 0 1 2 3 4 5m

PROYECTO

Culturas

PROYECTO TIPO

DISEÑO

GRUPO DE INFRAESTRUCTURA CULTURAL

MINISTERIO DE LAS CULTURAS, LAS ARTES Y LOS SABERES

COORDINADOR:

JULIANA RAMIREZ

COLABORADOR:

XXX

DIBUJANTE:

XXX

CONTRATISTA:

DIRECTOR DE PROYECTO:

NOMBRE:
MAT. No.

INTERVENTORIA:

DIRECTOR DE INTERVENTORIA:

NOMBRE:
MAT. No.

MODIFICACIONES:

| VERSIÓN | FECHA | MODIFICACIÓN |
|---|---|---|
| | | |

CONTENIDO:

PLANTA DE DETALLE - MUROS, PISOS, PUERTAS Y VENTANAS


ESCALA: 1:50

PLANO N°: A-200

VERSIÓN: V1

ARCHIVO:

2025.05.29_SANTA ROSA_IMPLANTACION_GENERALES_MUROSYPISOS.dwg

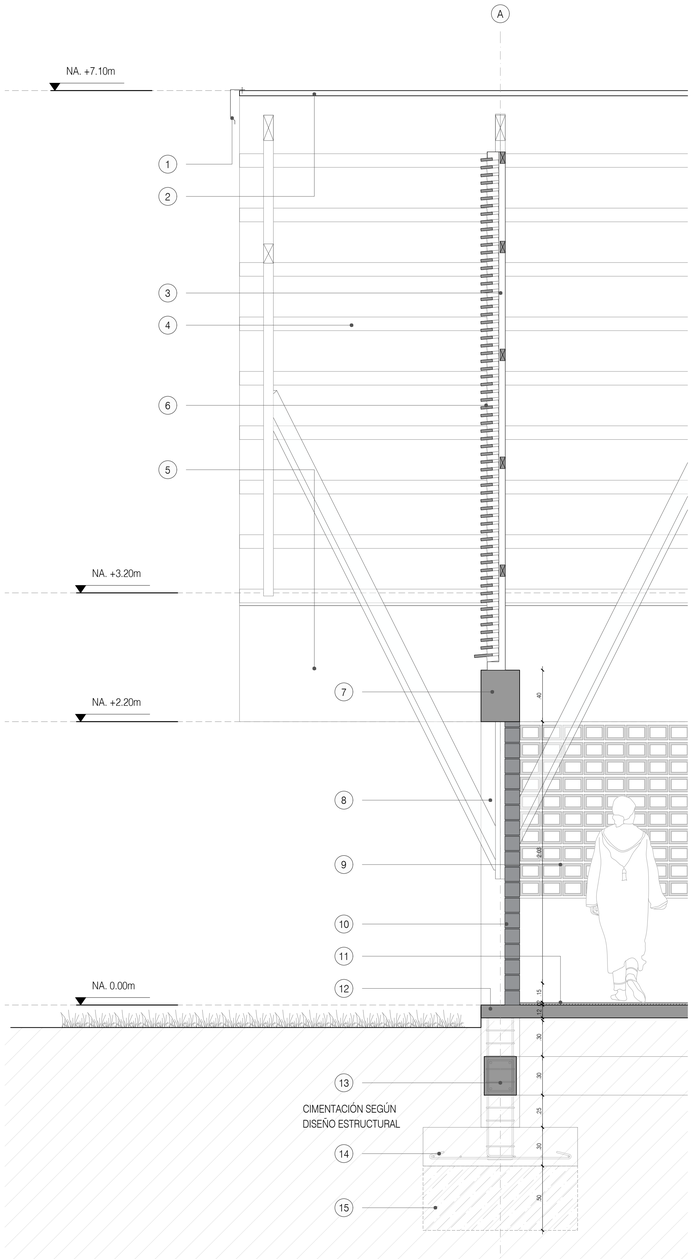


1 FLANCHE EN LÁMINA GALVANIZADA CAL. 22 SEGÚN DISEÑO (11.01.08)

2 CUBIERTA EN TEJA TERMOACÚSTICA TIPO SÁNDWICH (11.01.03)

3 ESTRUCTURA EN MADERA ESTRUCTURAL SAPÁN 3"X6" (6.02.16)

4 CORREAS EN MADERA ESTRUCTURAL SAPÁN 2"X4" (6.02.15)

5 VIGA CANAL AÉREA EN CONCRETO REFORZADO 4.000 PSI. INCLUYE PENDIENTADO E IMPERMEABILIZACIÓN (5.30)

6 PE-01. PANELES TIPO PERSIANA EN MADERA DE PINO AMARILLO (14.01)

7 VIGA AÉREA EN CONCRETO REFORZADO 4.000 PSI (5.14)

8 COLUMNA DE CONCRETO REFORZADO 4.000 PSI (5.11)

9 MURO EN CELOSÍA CUADRADA DE 16x11,5x11cm (10.21)

10 MURO DE LADRILLO ESTRUCTURAL DE 0,33x11,5x0,11cm (10.20)


11 ACABADO DE PISO EN CONCRETO ALLANADO (13.01.11)

12 PLACA DE CONTRAPISO EN CONCRETO REFORZADO (5.03)

13 VIGA DE AMARRE EN CONCRETO IMPERMEABILIZADO 3.000 PSI (3.08)

14 ZAPATA EN CONCRETO IMPERMEABILIZADO 3.000 PSI (3.05)

15 CONCRETO CICLÓPEO SEGÚN ESTUDIO DE SUELOS Y DISEÑO DE CIMENTACIÓN (3.02)

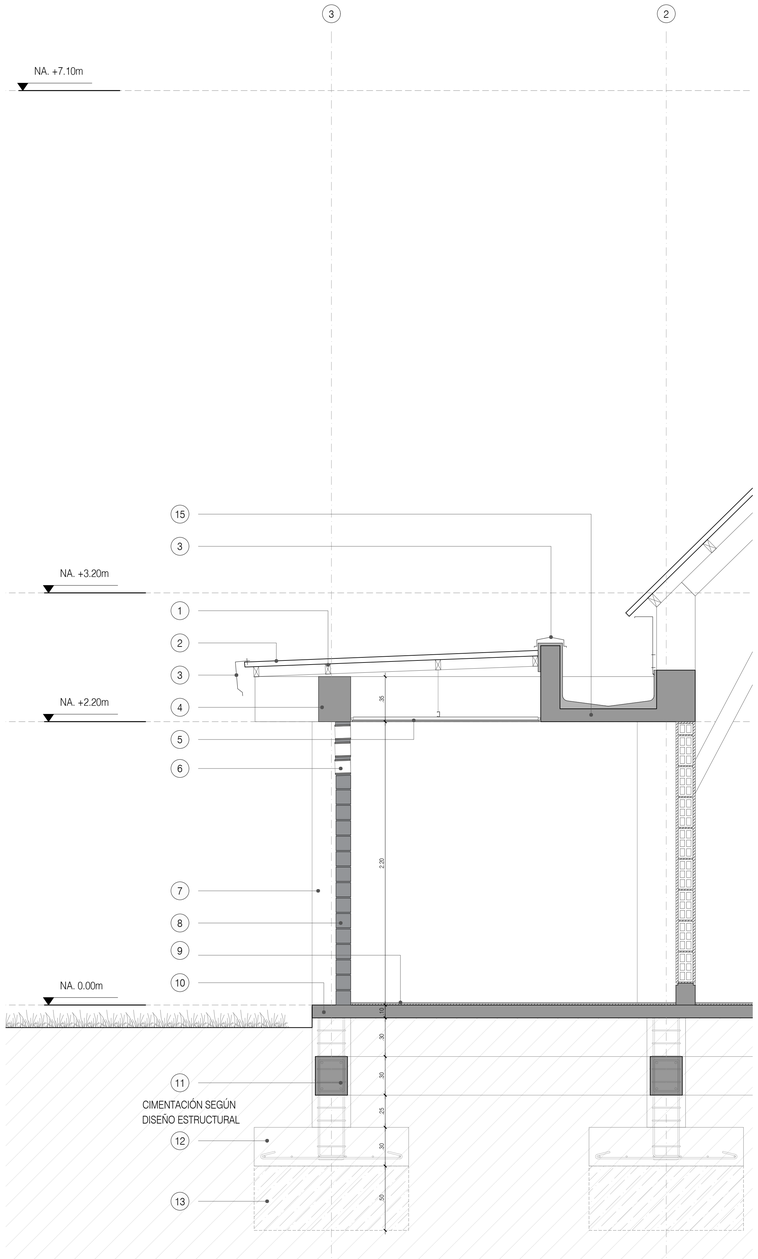


1 CORREAS EN MADERA ESTRUCTURAL SAPÁN 2"X4" (6.02.15)

2 CUBIERTA EN TEJA TERMOACÚSTICA TIPO SÁNDWICH (11.01.03)

3 FLANCHE EN LÁMINA GALVANIZADA CAL. 22 SEGÚN DISEÑO (11.01.08)

4 VIGA AÉREA EN CONCRETO REFORZADO 4.000 PSI (5.14)

5 CIELO RASO EN LÁMINAS DE PANELES DE YESO (11.02.01)

6 MURO EN CELOSÍA CUADRADA DE 16x11,5x11cm (10.21)

7 COLUMNA DE CONCRETO REFORZADO 4.000 PSI (5.11)

8 MURO EN LADRILLO ESTRUCTURAL DE 0,33x11,5x0,11cm (10.20)

9 ACABADO DE PISO EN CONCRETO ALLANADO (13.01.11)


10 PLACA DE CONTRAPISO EN CONCRETO REFORZADO 4.000 PSI (5.03)

11 VIGA DE AMARRE EN CONCRETO IMPERMEABILIZADO 3.000 PSI (3.08)

12 ZAPATA EN CONCRETO IMPERMEABILIZADO 3.000 PSI (3.05)

13 CONCRETO CICLÓPEO SEGÚN ESTUDIO DE SUELOS Y DISEÑO DE CIMENTACIÓN (3.02)

14 VIGA CANAL AÉREA EN CONCRETO REFORZADO 4.000 PSI. INCLUYE PENDIENTADO E IMPERMEABILIZACIÓN (5.30)

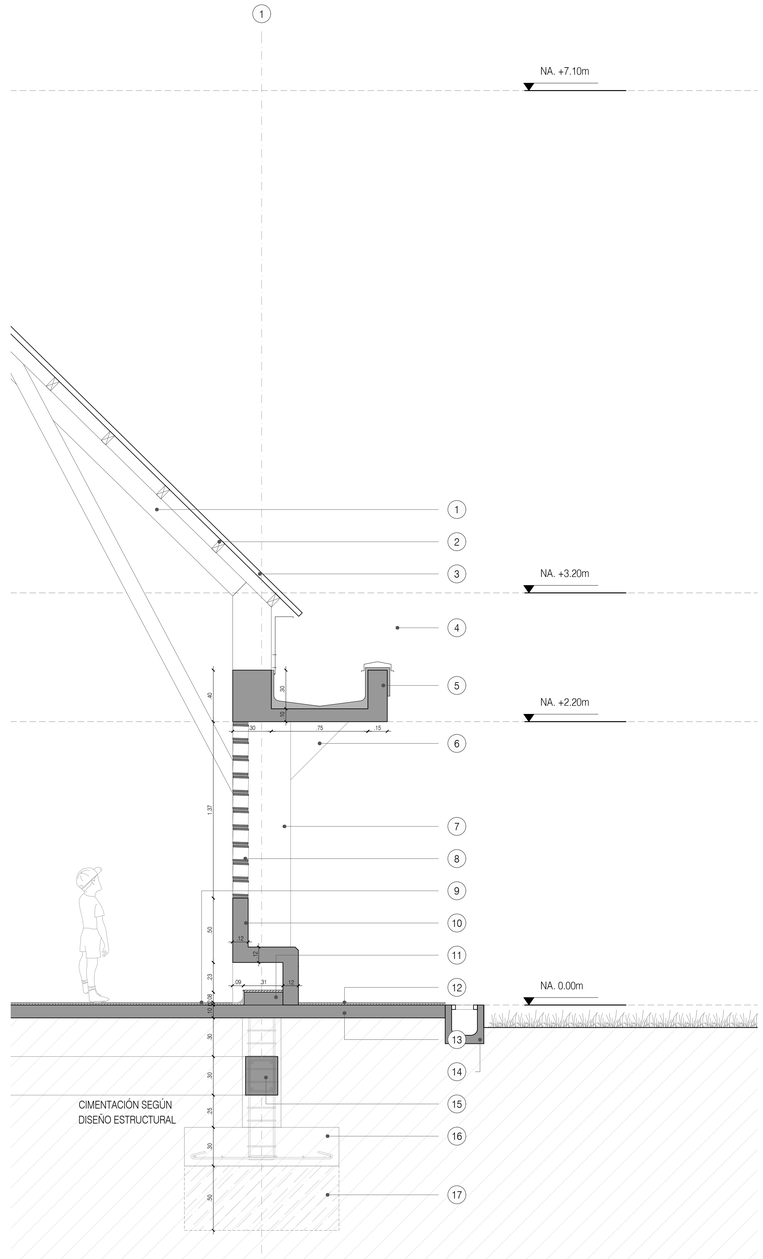


1 ESTRUCTURA EN MADERA ESTRUCTURAL SAPÁN 3"X6" (6.02.16)

2 CORREAS EN MADERA ESTRUCTURAL SAPÁN 2"X4" (6.02.15)

3 CUBIERTA EN TEJA TERMOACÚSTICA TIPO SÁNDWICH (11.01.03)

4 FLANCHE EN LÁMINA GALVANIZADA CAL. 22 SEGÚN DISEÑO (11.01.08)

5 VIGA CANAL AÉREA EN CONCRETO REFORZADO 4.000 PSI. INCLUYE PENDIENTADO E IMPERMEABILIZACIÓN (5.30)

6 CARTELA EN CONCRETO REFORZADO SEGÚN DISEÑO ESTRUCTURAL

7 COLUMNA DE CONCRETO REFORZADO 4.000 PSI (5.11)

8 MURO EN CELOSÍA CUADRADA DE 16x11,5x11cm (10.21)

9 ACABADO DE PISO EN CONCRETO ALLANADO (13.01.11)

10 BANCA EN CONCRETO REFORZADO SEGÚN DISEÑO ESTRUCTURAL (10.19)

11 POYO EN CONCRETO REFORZADO 2.500 PSI. e=0.08m

12 ACABADO DE PISO EN CONCRETO ESCOBEADO (21.01)

13 PLACA DE CONTRAPISO EN CONCRETO REFORZADO 4.000 PSI (5.03)

14 CUNETA EN CONCRETO PREFABRICADA (7.01.05)

15 VIGA DE AMARRE EN CONCRETO IMPERMEABILIZADO 3.000 PSI (3.08)

16 ZAPATA EN CONCRETO IMPERMEABILIZADO 3.000 PSI (3.05)

17 CONCRETO CICLÓPEO SEGÚN ESTUDIO DE SUELOS Y DISEÑO DE CIMENTACIÓN (3.02)

NOTAS

Todas las recomendaciones y cálculos estarán consignados en los planos y memorias del diseño estructural, las especificaciones aquí mencionadas son meramente representativas del diseño y servirán de guía a los planos específicos y documentos anexos.

1. Todos los elementos que no estén consignados en estos planos o en los planos técnicos no son responsabilidad del equipo profesional de diseñadores del proyecto.
2. El constructor debe garantizar que todos los elementos de construcción cumplan con un nivel de desempeño (bueno) según lo exigido por la norma NSR-10/Capítulo A.9 elementos no estructurales.
3. La información y soluciones que no se han consignado en los cortes de detalle y que corresponden a elementos no estructurales que se les deba dar solución estructural, se solucionaran en el comité de proyecto y quedarán consignados en el libro oficial de obra o similar.
4. Los elementos estructurales, así como las sub-bases descritas en estos planos, son meramente representativos y deberán ser ejecutados según el diseño estructural, de suelos y recomendaciones de geotecnia.

Culturas

PROYECTO
CENTRO CULTURAL
SANTA ROSA DEL SUR, BOLIVAR

DISEÑO
GRUPO DE INFRAESTRUCTURA CULTURAL
MINISTERIO DE LAS CULTURAS, LAS ARTES Y LOS SABERES

COORDINADOR:
JULIANA RAMIREZ

COLABORADOR:
XXX

DIBUJANTE:
XXX

CONTRATISTA:

DIRECTOR DE PROYECTO:
NOMBRE:
MAT. No.

INTERVENTORIA:

DIRECTOR DE INTERVENTORIA:
NOMBRE:
MAT. No.

MODIFICACIONES:

| VERSIÓN | FECHA | MODIFICACIÓN |
|---|---|---|


CONTENIDO:
CORTES POR FACHADA

ESCALA
1:20


PLANO Nº
A-220

VERSIÓN
V1


ARCHIVO:
2025.09.26_PT_DETALLES SERVICIOS F.dwg

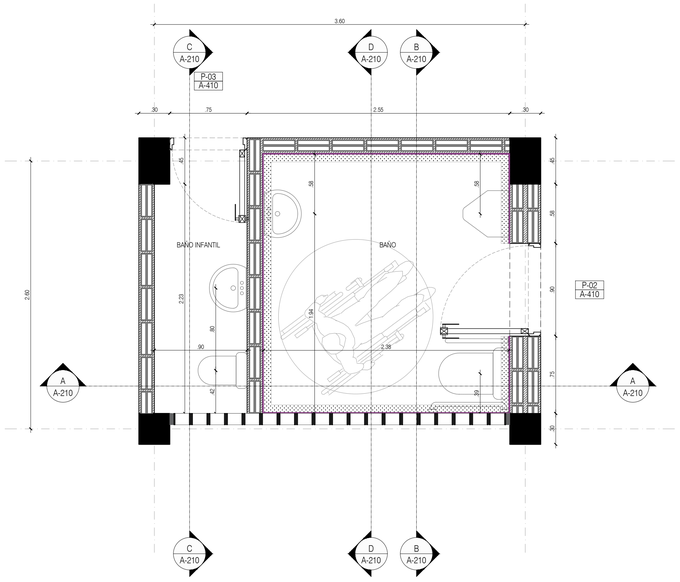



D.B. Planta
Esc. 1:25

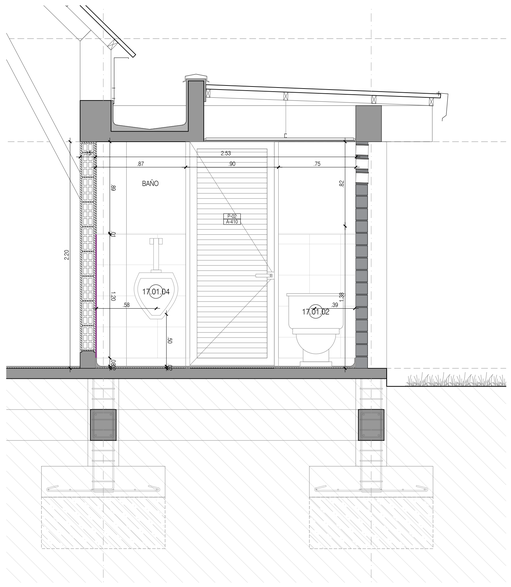



D.B. Sección B
Esc. 1:25

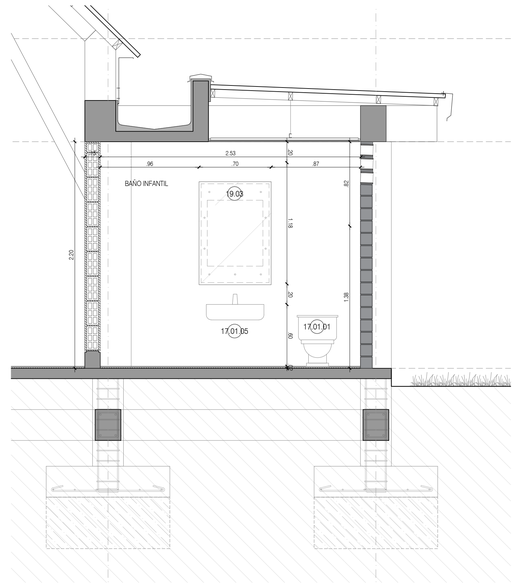


D.B. Sección C
Esc. 1:25

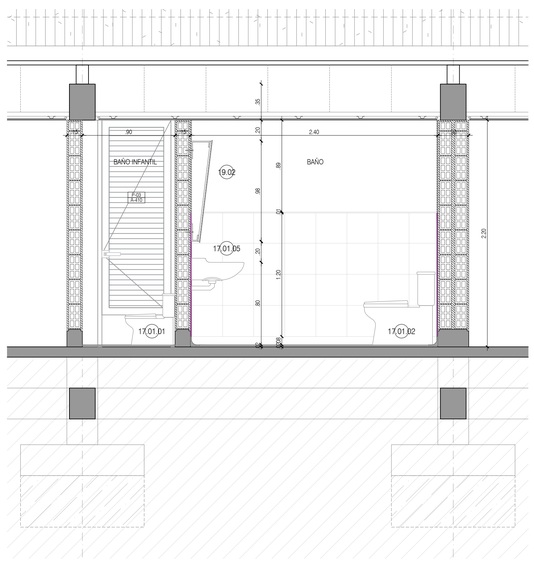


D.B. Sección A
Esc. 1:25

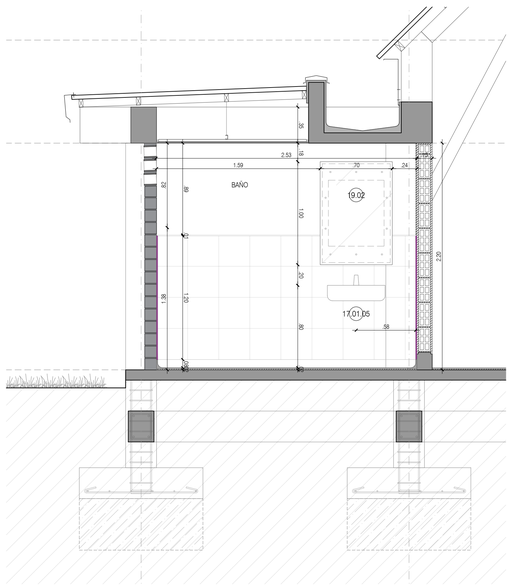


D.B. Sección D
Esc. 1:25

## CONVENCIONES

- MURO EN BLOQUE N° 5 (10.01) CON PAÑETE EN MORTERO (12.01), ACABADO EN PINTURA TIPO KORAZA COLOR POR DEFINIR (18.02)
- MURO EN BLOQUE N° 5 (10.01) CON PAÑETE EN MORTERO (12.01), ENCHAPE EN CERÁMICA GRES NEW TABLÓN TRADICIÓN SAHARA (13.01.04)
- ZÓCALO SANITARIO EN GRES TIPO MEDIA-CAÑA (13.02.03)
- ACABADO DE PISO EN CONCRETO ALLANADO (13.01.11)

X-xx / A-xx — CARPINTERÍA METÁLICA. PUERTA NÚMERO xx
REFERIRSE A PLANO NÚMERO xx PARA VER DETALLE

## NOTAS

- ALTURA DE MURO MAMPOSTERÍA MEDIDO DESDE EL NIVEL LOSA DE CEMENTO NIVEL: 0.00m + 0.10m
- VERIFICAR MEDIDAS PARA VANOS DE PUERTAS Y VENTANAS EN OBRA

Culturas

PROYECTO
CENTRO CULTURAL
SANTA ROSA DEL SUR, BOLÍVAR

DISEÑO
GRUPO DE INFRAESTRUCTURA CULTURAL
MINISTERIO DE LAS CULTURAS, LAS ARTES Y LOS SABERES

COORDINADOR:
JULIANA RAMÍREZ
COLABORADOR:
XXX
DIBUJANTE:
XXX

CONTRATISTA:
DIRECTOR DE PROYECTO:
NOMBRE:
MAT. No.
INTERVENTORIA:
DIRECTOR DE INTERVENTORIA:
NOMBRE:
MAT. No.

MODIFICACIONES:

| VERSIÓN | FECHA | MODIFICACIÓN |
|---|---|---|
| | | |


CONTENIDO:
DETALLE BAÑOS

ESCALA
1:25


PLANO Nº
A-210

VERSIÓN
V1


ARCHIVO:
2025.05.28_PT_DETALLES SERVICIOS F.dwg

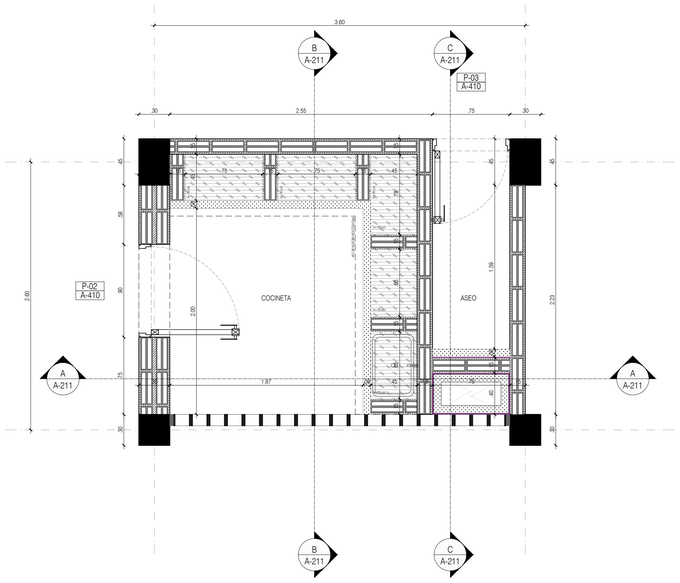



D.C.01 Planta
Esc. 1:25

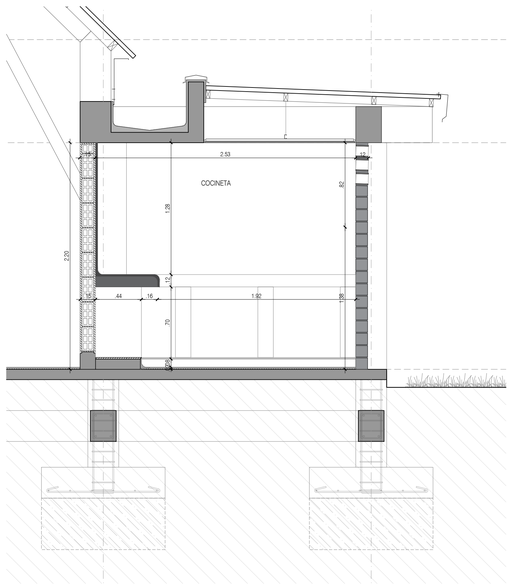


D.C.01 Sección B
Esc. 1:25

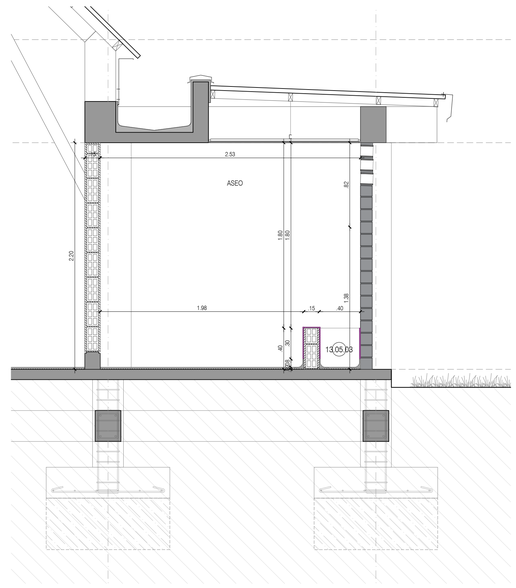


D.C.01 Sección C
Esc. 1:25

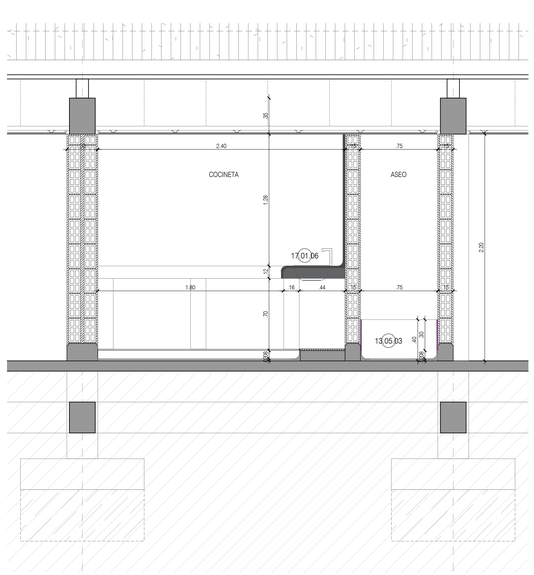


D.C.01 Sección A
Esc. 1:25

## CONVENCIONES

MURO EN BLOQUE N° 5 (10.01) CON PAÑETE EN MORTERO (12.01), ACABADO EN PINTURA TIPO KORAZA COLOR POR DEFINIR (18.02)

MURO EN BLOQUE N° 5 (10.01) CON PAÑETE EN MORTERO (12.01), ENCHAPE EN CERÁMICA GRES NEW TABLÓN TRADICIÓN SAHARA (13.01.04)

ZÓCALO SANITARIO EN GRES TIPO MEDIA-CAÑA (13.02.03)

ACABADO DE PISO EN CONCRETO ALLANADO (13.01.11)

X-xx CARPINTERÍA METÁLICA: PUERTA NÚMERO xx
A-xx REFERIRSE A PLANO NÚMERO xx PARA VER DETALLE

## NOTAS

- ALTURA DE MURO MAMPOSTERÍA MEDIDO DESDE EL NIVEL LOSA DE CEMENTO NIVEL: 0.00m = 0.10m
- VERIFICAR MEDIDAS PARA VANOS DE PUERTAS Y VENTANAS EN OBRA

Culturas

PROYECTO
CENTRO CULTURAL
SANTA ROSA DEL SUR, BOLÍVAR

DISEÑO
GRUPO DE INFRAESTRUCTURA CULTURAL
MINISTERIO DE LAS CULTURAS, LAS ARTES Y LOS SABERES

COORDINADOR:
JULIANA RAMÍREZ

COLABORADOR:
XXX

DIBUJANTE:
XXX

CONTRATISTA:
DIRECTOR DE PROYECTO:
NOMBRE:
MAT. No.

INTERVENTORIA:
DIRECTOR DE INTERVENTORIA:
NOMBRE:
MAT. No.

MODIFICACIONES:

| VERSIÓN | FECHA | MODIFICACIÓN |
|---|---|---|
| | | |


CONTENIDO:
DETALLE COCINETA Y ASEO

ESCALA
1:25


PLANO N°
A-211

VERSIÓN
V1


ARCHIVO:
2025.09.26_PT_DETALLES SERVICIOS F.dwg

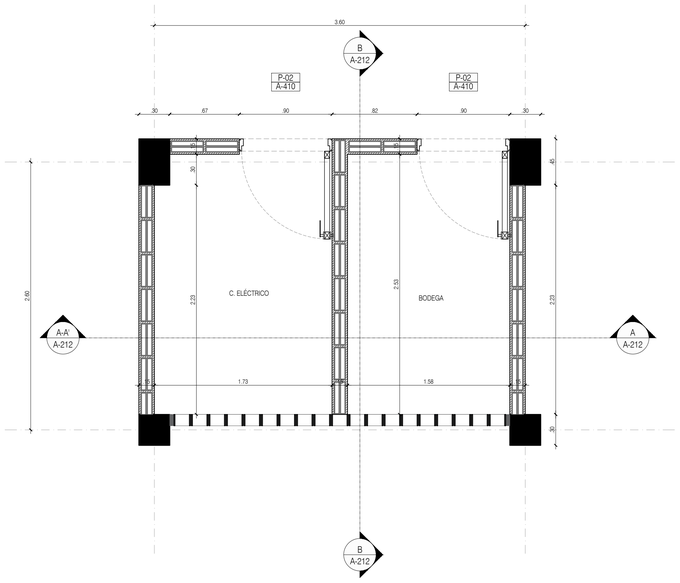


D.E. Planta
Esc. 1:25

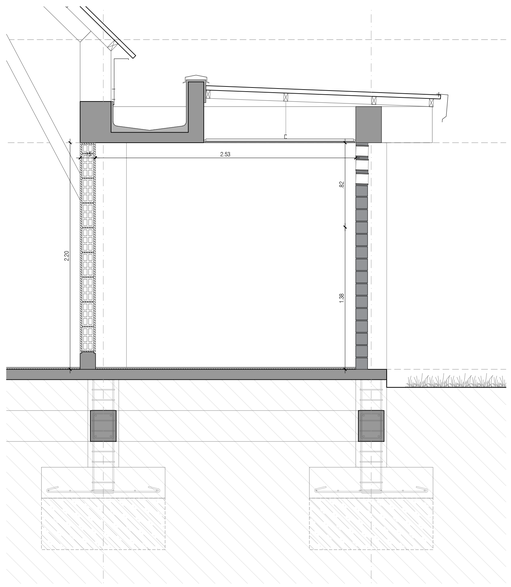


D.E. Sección B
Esc. 1:25

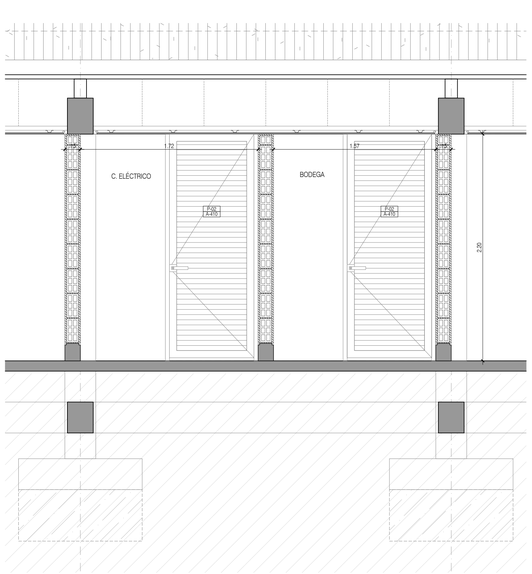


D.E. Sección A
Esc. 1:25

## CONVENCIONES

- MURO EN BLOQUE N° 5 (10.01) CON PAÑETE EN MORTERO (12.01), ACABADO EN PINTURA TIPO KORAZA COLOR POR DEFINIR (18.02)
- MURO EN BLOQUE N° 5 (10.01) CON PAÑETE EN MORTERO (12.01), ENCHAPE EN CERÁMICA GRES NEW TABLÓN TRADICIÓN SAHARA (13.01.04)
- ZÓCALO SANITARIO EN GRES TIPO MEDIA-CAÑA (13.02.03)
- ACABADO DE PISO EN CONCRETO ALLANADO (13.01.11)

X-xx / A-xx — CARPINTERÍA METÁLICA: PUERTA NÚMERO xx. REFERIRSE A PLANO NÚMERO xx PARA VER DETALLE

## NOTAS

- ALTURA DE MURO MAMPOSTERÍA MEDIDO DESDE EL NIVEL LOSA DE CEMENTO NIVEL: 0.00m = 0.10m
- VERIFICAR MEDIDAS PARA VANOS DE PUERTAS Y VENTANAS EN OBRA

Culturas

PROYECTO
CENTRO CULTURAL
SANTA ROSA DEL SUR, BOLÍVAR

DISEÑO
GRUPO DE INFRAESTRUCTURA CULTURAL
MINISTERIO DE LAS CULTURAS, LAS ARTES Y LOS SABERES

COORDINADOR:
JULIANA RAMÍREZ
COLABORADOR:
XXX
DIBUJANTE:
XXX

CONTRATISTA:
DIRECTOR DE PROYECTO:
NOMBRE:
MAT. No.
INTERVENTORIA:
DIRECTOR DE INTERVENTORIA:
NOMBRE:
MAT. No.

MODIFICACIONES:

| VERSIÓN | FECHA | MODIFICACIÓN |
|---|---|---|
| | | |


CONTENIDO:
DETALLE C. ELÉCTRICO Y BODEGA

ESCALA
1:25


PLANO N°
A-212

VERSIÓN
V1


ARCHIVO:
2025.09.26_PT_DETALLES SERVICIOS F.dwg

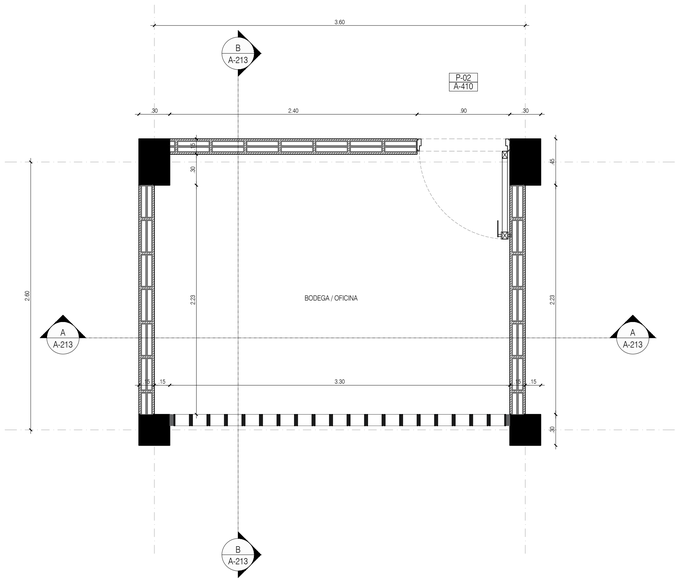


D.D. Planta
Esc. 1:25

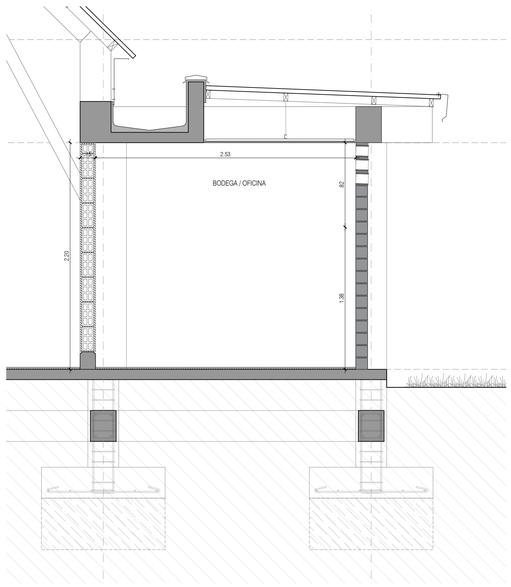


D.D. Sección B
Esc. 1:25

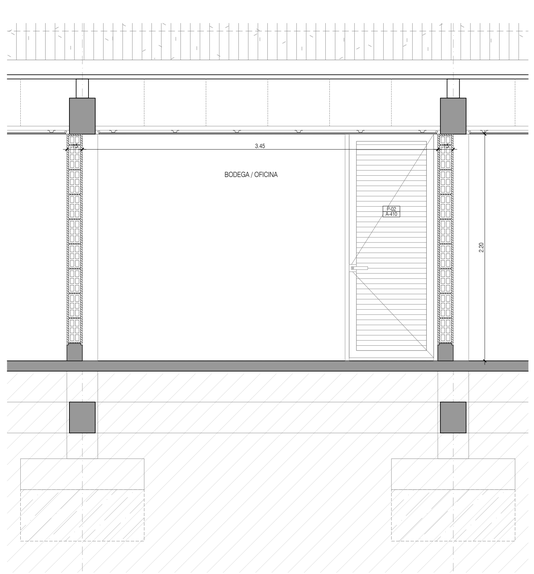


D.D. Sección A
Esc. 1:25

## CONVENCIONES

- MURO EN BLOQUE N° 5 (10.01) CON PAÑETE EN MORTERO (12.01), ACABADO EN PINTURA TIPO KORAZA COLOR POR DEFINIR (18.02)
- MURO EN BLOQUE N° 5 (10.01) CON PAÑETE EN MORTERO (12.01), ENCHAPE EN CERÁMICA GRES NEW TABLÓN TRADICIÓN SAHARA (13.01.04)
- ZÓCALO SANITARIO EN GRES TIPO MEDIA-CAÑA (13.02.03)
- ACABADO DE PISO EN CONCRETO ALLANADO (13.01.11)

X-xx / A-xx — CARPINTERÍA METÁLICA: PUERTA NÚMERO xx
REFERIRSE A PLANO NÚMERO xx PARA VER DETALLE

## NOTAS

- ALTURA DE MURO MAMPOSTERÍA MEDIDO DESDE EL NIVEL LOSA DE CEMENTO NIVEL: 0.00m = 0.10m
- VERIFICAR MEDIDAS PARA VANOS DE PUERTAS Y VENTANAS EN OBRA

Culturas

**PROYECTO**
CENTRO CULTURAL
SANTA ROSA DEL SUR, BOLÍVAR

**DISEÑO**
GRUPO DE INFRAESTRUCTURA CULTURAL
MINISTERIO DE LAS CULTURAS, LAS ARTES Y LOS SABERES

**COORDINADOR:**
JULIANA RAMÍREZ

**COLABORADOR:**
XXX

**DIBUJANTE:**
XXX

**CONTRATISTA:**

**DIRECTOR DE PROYECTO:**
NOMBRE:
MAT. No.

**INTERVENTORIA:**

**DIRECTOR DE INTERVENTORIA:**
NOMBRE:
MAT. No.

**MODIFICACIONES:**

| VERSIÓN | FECHA | MODIFICACIÓN |
|---|---|---|
| | | |

**CONTENIDO:**
DETALLE DISPONIBLE (BODEGA U OFICINA)


**ESCALA**
1:25

**PLANO N°** A-213
**VERSIÓN** V1


**ARCHIVO:**
2025.09.26_PT_DETALLES SERVICIOS F.dwg

**ESPECIFICACIONES T-01**
-Marco en tubular de acero 4x8. Pintura epoxipoliamina color referencia RJ080-A de PINTUCO.
-Hoja en malla expandidad 12 cal 18. Pintura epoxipoliamina color referencia RJ080-A de PINTUCO.
-Escalera interna en tubular de acero 2" pintura anticorrosiva. Fljado a placa y muro.
-1 tanque 5.000 litros en la parte inferior.
-2 tanques 2.000 litros en la parte superior.

NOTAS
-Todas las medidas deben ser verificadas en obra.
-Verificar detalles con el fabricante.
-Remitirse a planos estructurales para detalles

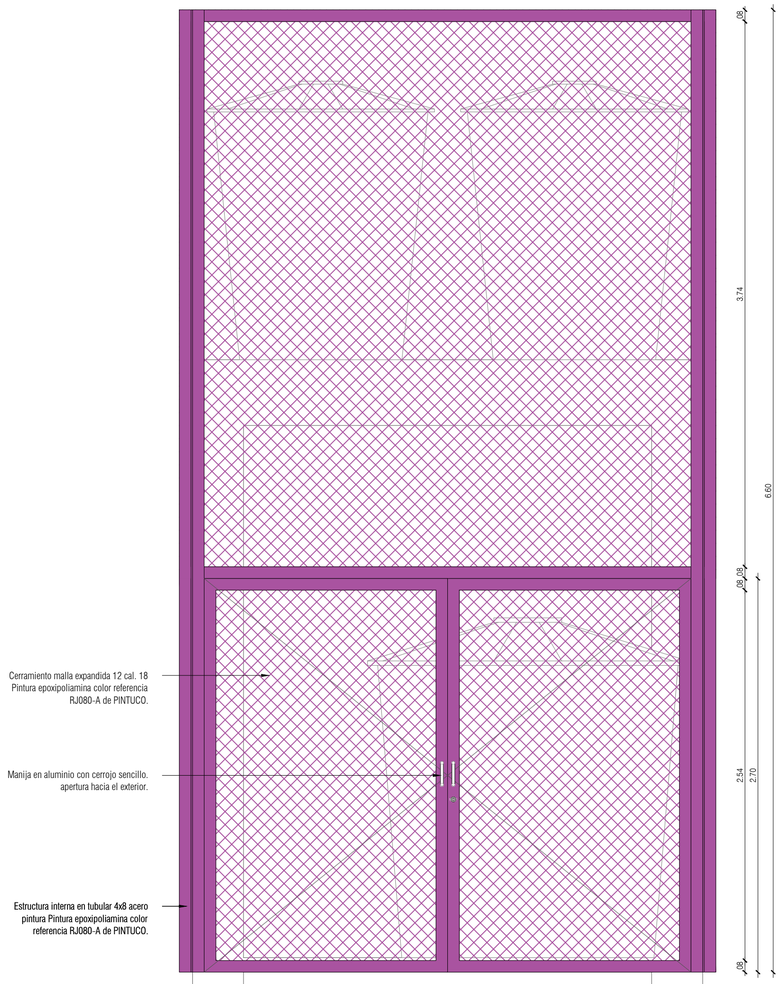



T-01 ALZADO
Esc. 1:25

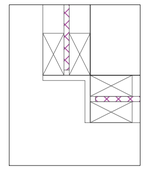


Marco en tubular de acero 4x8, esquina en ángulo de acero. Pintura epoxipoliamina color referencia RJ080-A de PINTUCO


D-01 DETALLE 01
Esc. 1:5

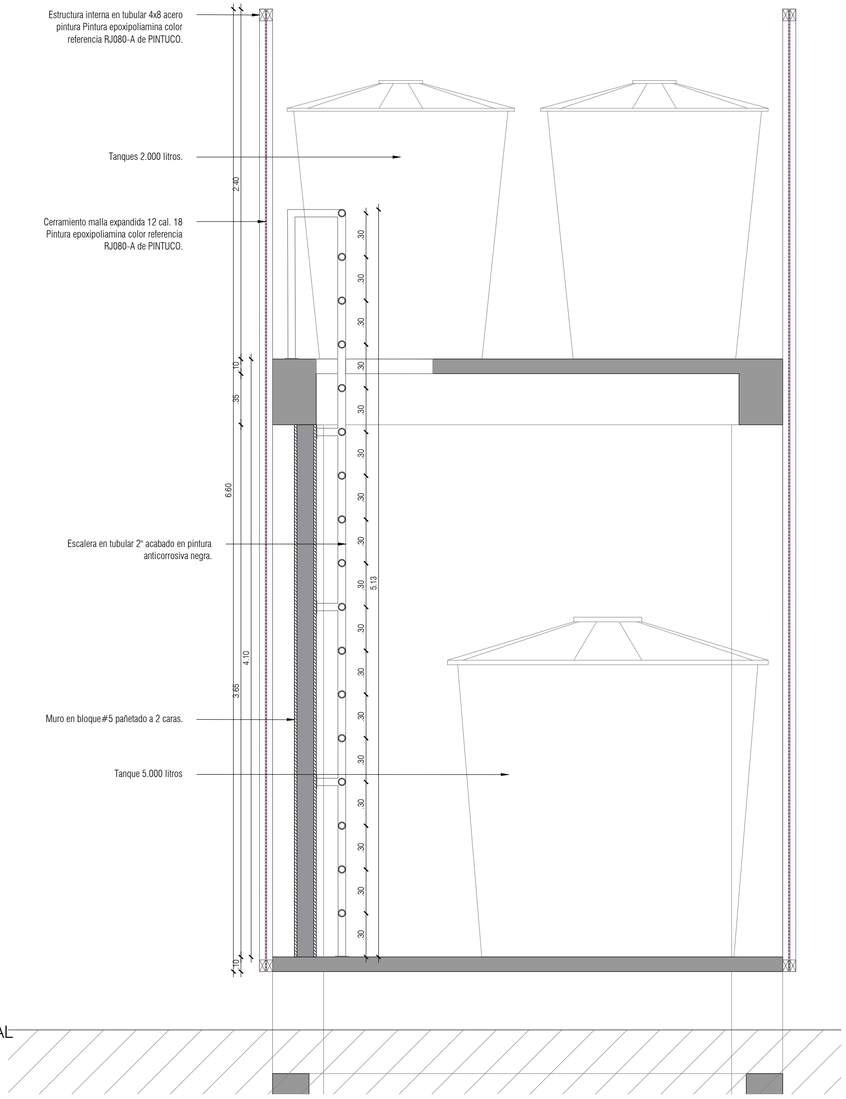


T-01 CORTE LONGITUDINAL
Esc. 1:25

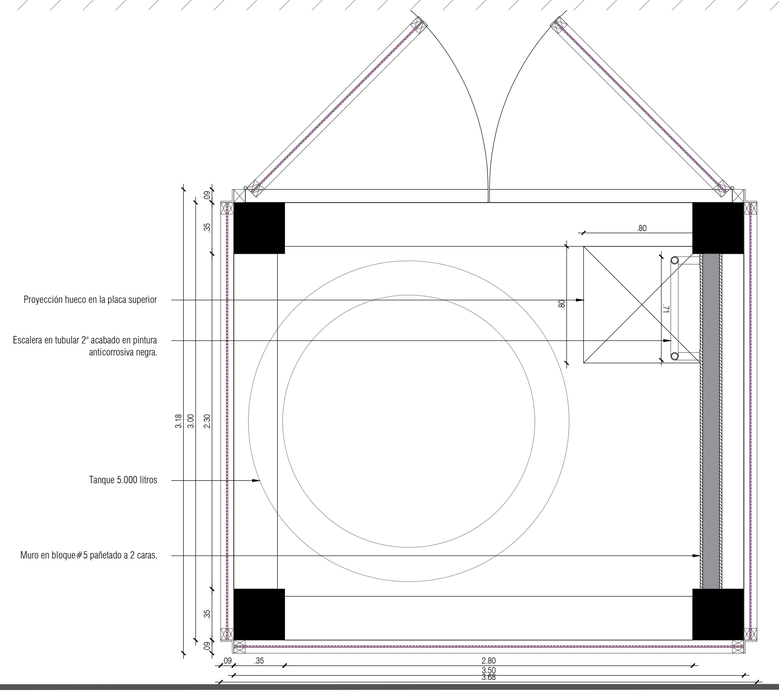


T-01 PLANTA NIVEL 1
Esc. 1:25

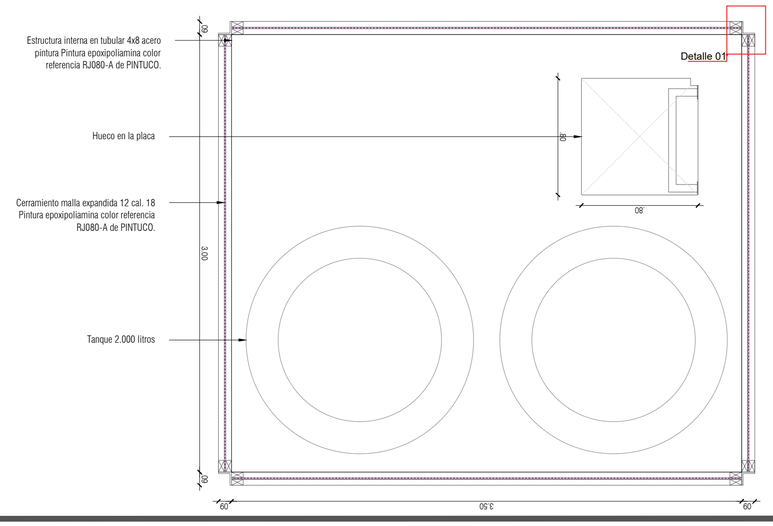


T-01 PLANTA NIVEL 2
Esc. 1:25

**CONTENIDO:** TANQUES
**ESCALA:** 1:25
**PLANO Nº:** A-230
**VERSIÓN:** V1
**ARCHIVO:** 2025.05.23_TANQUES TIPO1.dwg

Culturas

**PROYECTO**
CENTRO CULTURAL
LITORAL DEL SAN JUAN, CHOCÓ

**DISEÑO**
GRUPO DE INFRAESTRUCTURA CULTURAL
MINISTERIO DE LAS CULTURAS, LAS ARTES Y LOS SABERES

**COORDINADOR:**
JULIANA RAMIREZ

**COLABORADOR:**
XXX

**DIBUJANTE:**
XXX

**CONTRATISTA:**

**DIRECTOR DE PROYECTO:**
NOMBRE:
MAT. No.

**INTERVENTORÍA:**

**DIRECTOR DE INTERVENTORÍA:**
NOMBRE:
MAT. No.

**MODIFICACIONES:**

| VERSIÓN | FECHA | MODIFICACIÓN |
|---|---|---|
| | | |
| | | |
| | | |
| | | |
| | | |

**CONTENIDO:**
ILUMINACIÓN


**ESCALA**
1:25

**PLANO Nº** A-230
**VERSIÓN** V1


**ARCHIVO:**
2025.05.23_TANQUES TIPO.dwg

| P-01 | |
|---|---|
| **CANTIDAD** | |
| Unidades | 1 |
| **DIMENSIÓN GENERAL** | |
| Alto (ml) | 2.20 |
| Ancho (ml) | 3.30 |
| Área (m2) | 7.26 |
| Derecha | N/A |
| Izquierda | N/A |


**ESPECIFICACIONES P-01**
-Marco en lámina cold rolled calibre 18. Pintura epoxipoliamina color referencia RJ080-A de PINTUCO.
-Hoja y fijos en reja hecha con platinas de acero de 2" soldadas a 90 grados. Estructura interna en tubulares de acero cal 18. Pintura epoxipoliamina color referencia RJ080-A de PINTUCO.
-Barra antipánico Tampa de 1 punto para puerta activa.
-Barra antipánico Tampa de 2 puntos para puerta pasiva.
-Manija Eiffel para barra antipánico instalada según manual.

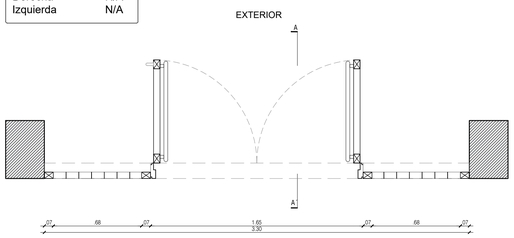



P-1 Planta
Esc. 1:20

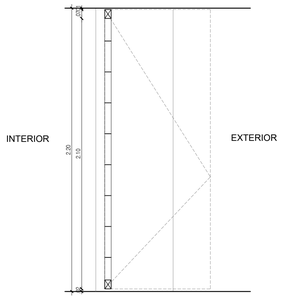


P-1 Corte A-A'
Esc. 1:20

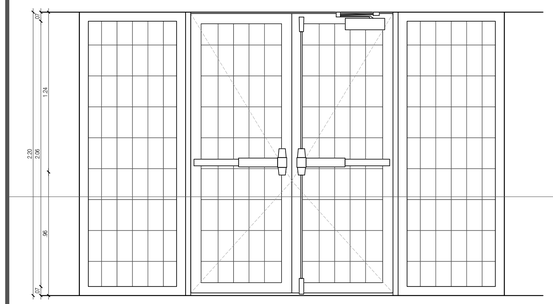



P-1 Alzado exterior
Esc. 1:20

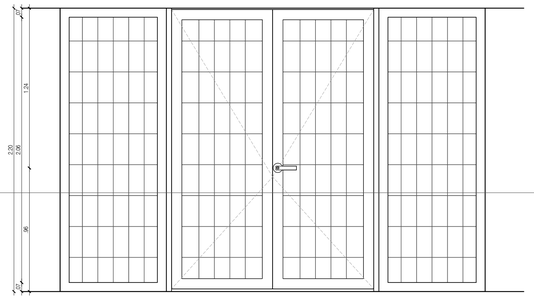



P-1 Alzado interior
Esc. 1:20

| P-02 | |
|---|---|
| **CANTIDAD** | |
| Unidades | 8 |
| **DIMENSIÓN GENERAL** | |
| Alto (ml) | 2.20 |
| Ancho (ml) | 0.90 |
| Área (m2) | 1.98 |
| Derecha | 2 |
| Izquierda | 6 |


**ESPECIFICACIONES PARA PUERTAS (P-02)**
-Marco en aluminio anodizado natural mate.
-Puerta persiana en aluminio anodizado natural mate.
-Cerradura manija satín (tipo alcoba o baño según espacio).
-Altura respecto al acabado final de piso=0.90m

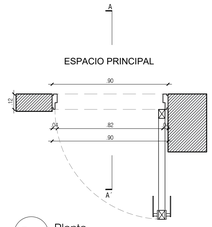


P-2 Planta
Esc. 1:20

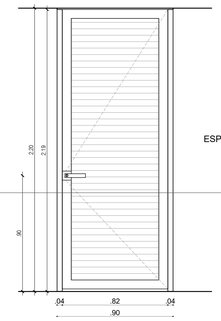



P-2 Alzado
Esc. 1:20

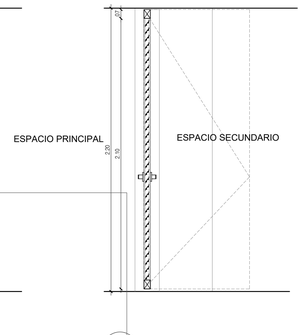



P-2 Corte A-A'
Esc. 1:20

| P-03 | |
|---|---|
| **CANTIDAD** | |
| Unidades | 2 |
| **DIMENSIÓN GENERAL** | |
| Alto (ml) | 2.20 |
| Ancho (ml) | 0.75 |
| Área (m2) | 1.65 |
| Derecha | 1 |
| Izquierda | 1 |


**ESPECIFICACIONES PARA PUERTAS (P-03)**
-Marco en aluminio anodizado natural mate.
-Puerta persiana en aluminio anodizado natural mate.
-Cerradura manija satín (tipo alcoba o baño según espacio).
-Altura respecto al acabado final de piso=0.90m

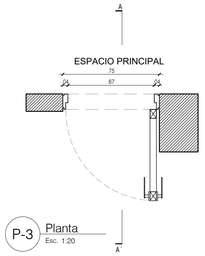



P-3 Planta
Esc. 1:20

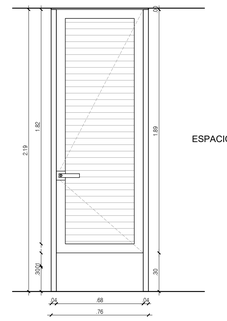


P-3 Alzado
Esc. 1:20

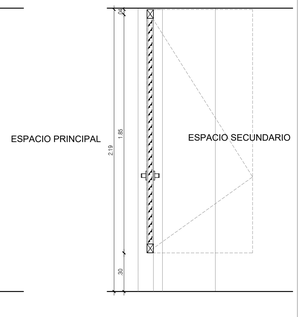



P-3 Corte A-A'
Esc. 1:20

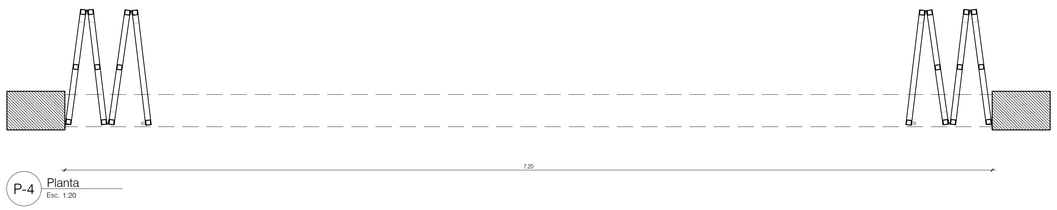



P-4 Planta
Esc. 1:20

**ESPECIFICACIONES P-04**
-Marco y estructura de las hojas en tubular de acero de 4 x 8cm calibre 16. Pintura epoxipoliamina color referencia RJ080-A de PINTUCO.
-Hoja en reja en malla expandida EXR 12 mm vena 1 mm cal 22. Pintura epoxipoliamina color referencia RJ080-A de PINTUCO.
-Pivote inferior 600 kg, riel superior tráfico pesado, portacandados y manija aluminio.


| P-04 | |
|---|---|
| **CANTIDAD** | |
| Unidades | 2 |
| **DIMENSIÓN GENERAL** | |
| Alto (ml) | 2.20 |
| Ancho (ml) | 7.20 |
| Área (m2) | 15.84 |
| Derecha | N/A |
| Izquierda | N/A |

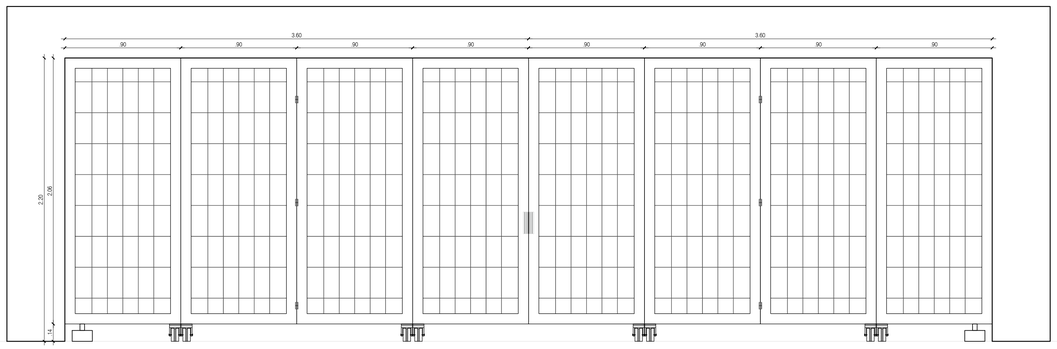


P-4 Alzado
Esc. 1:20

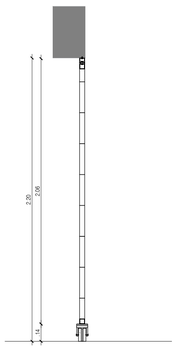



P-4 Corte A-A'
Esc. 1:20

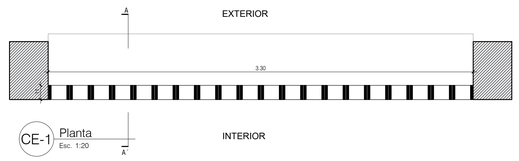



CE-1 Planta
Esc. 1:20

| CE-01 | |
|---|---|
| **CANTIDAD** | |
| Unidades | 4 |
| **DIMENSIÓN GENERAL** | |
| Alto (ml) | 1.37 |
| Ancho (ml) | 3.30 |
| Área (m2) | 4.52 |


NOTAS
-Todas las medidas deben ser verificadas en obra.
ESPECIFICACIONES PARA VENTANAS
-Celosía en ladrillo estructural para fachada de 0,33x11,5x0,11cm con grafil doble cada 3ra hilada.

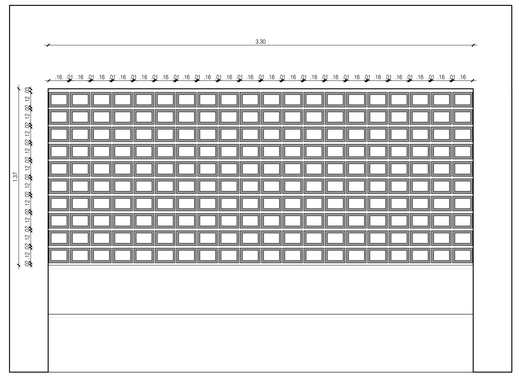


CE-1 Alzado exterior
Esc. 1:20

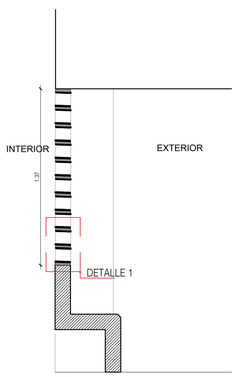



CE-1 Corte A-A'
Esc. 1:20

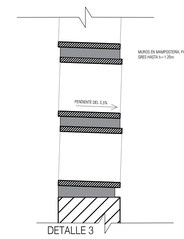



CE-1 Detalle 3
Esc. 1:5

Culturas


| | |
|---|---|
| PROYECTO | CENTRO CULTURAL<br>SANTA ROSA DEL SUR, BOLÍVAR |
| DISEÑO | GRUPO DE INFRAESTRUCTURA CULTURAL<br>MINISTERIO DE LAS CULTURAS, LAS ARTES Y LOS SABERES |
| COORDINADOR: | JULIANA RAMIREZ |
| COLABORADOR: | XXX |
| DIBUJANTE: | XXX |
| CONTRATISTA: | |
| DIRECTOR DE PROYECTO: | NOMBRE:<br>MAT. No. |
| INTERVENTORIA: | |
| DIRECTOR DE INTERVENTORIA: | NOMBRE:<br>MAT. No. |
| MODIFICACIONES: | VERSIÓN / FECHA / MODIFICACIÓN |
| CONTENIDO: | PUERTAS Y CELOSÍA |
| ESCALA | 1:20 |
| PLANO N° | A-410 |
| VERSIÓN | V1 |
| ARCHIVO: | 2025.09.26_PROYECTO TIPO_PUERTASYVENTANAS.dwg |

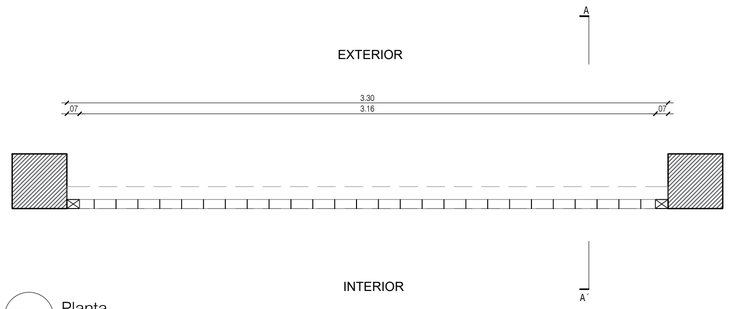


R-1 Planta
Esc. 1:20

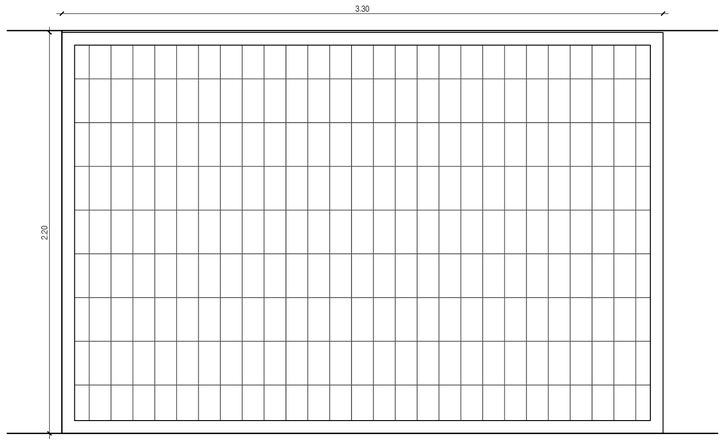


R-1 Alzado
Esc. 1:20

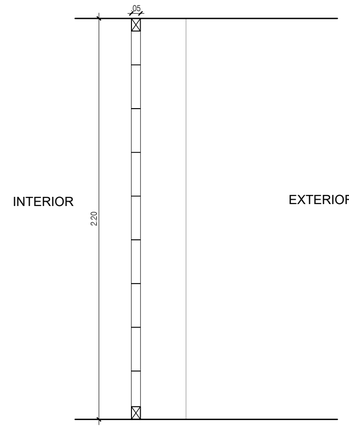


R-1 Corte A-A'
Esc. 1:20

| R-01 | |
|---|---|
| **CANTIDAD** | |
| Unidades | 1 |
| **DIMENSIÓN GENERAL** | |
| Alto (ml) | 2.20 |
| Ancho (ml) | 3.30 |
| Área (m2) | 7.26 |

**ESPECIFICACIONES R-01**
-Estructura en tubular 4x8 cal 16
-Reja en platinas de acero 2"
-Pintado con pintura anticorrosiva de color referencia RJ080-A de PINTUCO

NOTAS
-Todas las medidas deben ser verificadas en obra.

**CONTENIDO:** PERSIANA
**ESCALA** 1:20
**PLANO Nº** A-411
**VERSIÓN** V1
**ARCHIVO:** 2025.05.28_PROYECTO TIPO_PUERTASYVENTANAS.dwg

Culturas

**PROYECTO**
CENTRO CULTURAL
SANTA ROSA DEL SUR, BOLÍVAR

**DISEÑO**
GRUPO DE INFRAESTRUCTURA CULTURAL
MINISTERIO DE LAS CULTURAS, LAS ARTES Y LOS SABERES

**COORDINADOR:**
JULIANA RAMIREZ

**COLABORADOR:**
XXX

**DIBUJANTE:**
XXX

**CONTRATISTA:**

**DIRECTOR DE PROYECTO:**
NOMBRE:
MAT. No.


**INTERVENTORÍA:**

**DIRECTOR DE INTERVENTORÍA:**
NOMBRE:
MAT. No.


**MODIFICACIONES:**

| VERSIÓN | FECHA | MODIFICACIÓN |
|---|---|---|
| | | |
| | | |
| | | |
| | | |
| | | |

**CONTENIDO:** REJA
**ESCALA** 1:20
**PLANO Nº** A-411
**VERSIÓN** V1
**ARCHIVO:** 2025.05.28_PROYECTO TIPO_PUERTASYVENTANAS.dwg

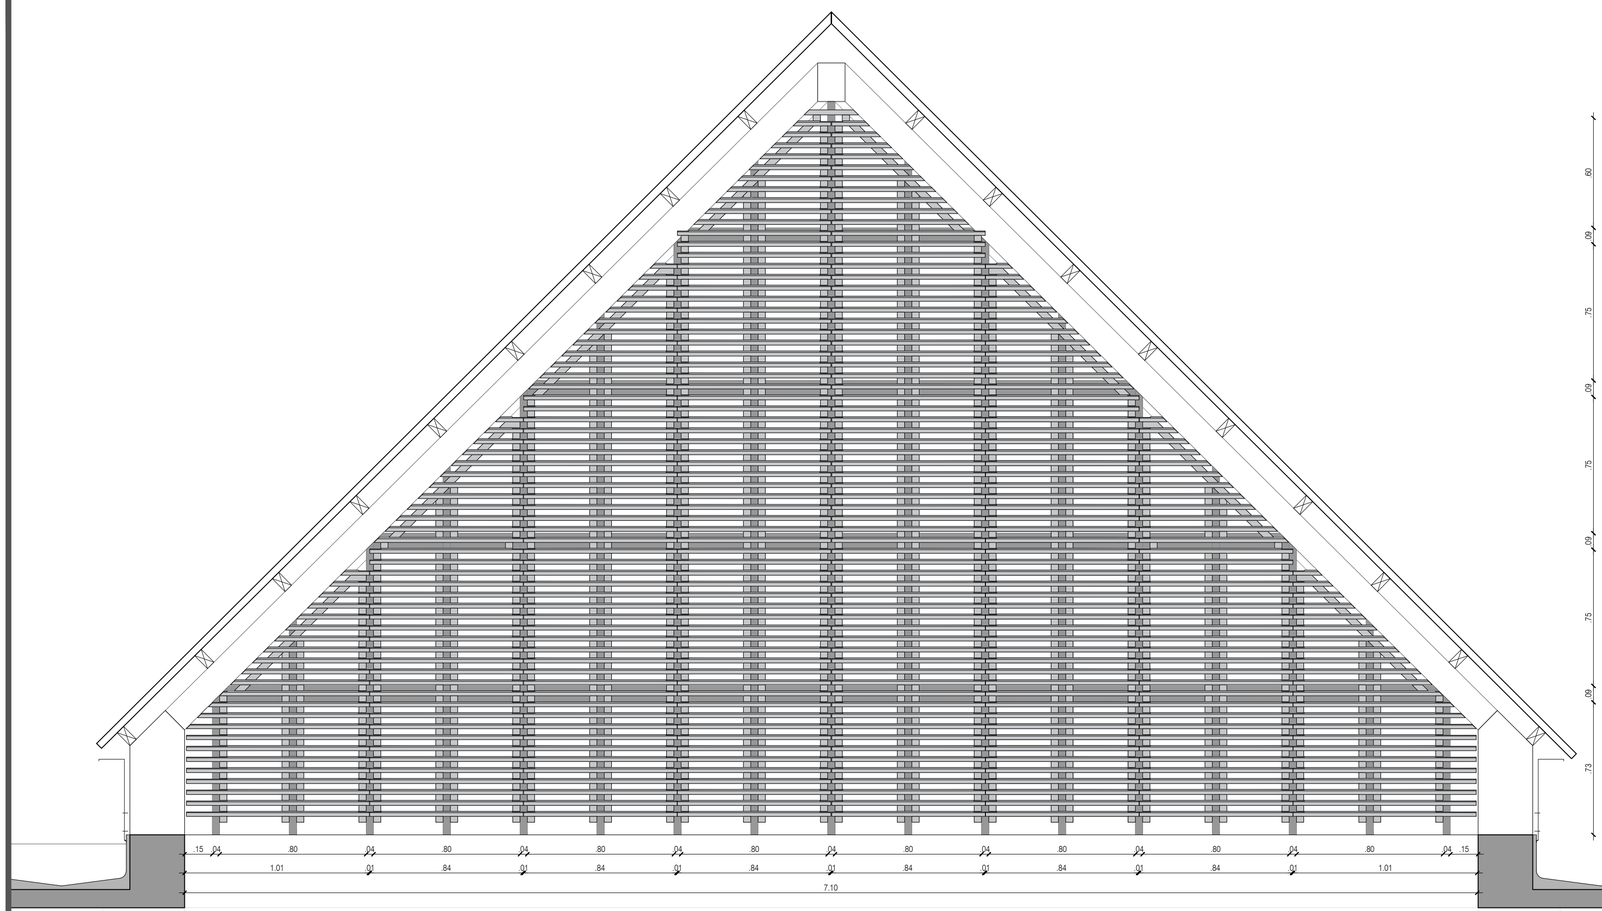



PE-1 Alzado
Esc. 1:20

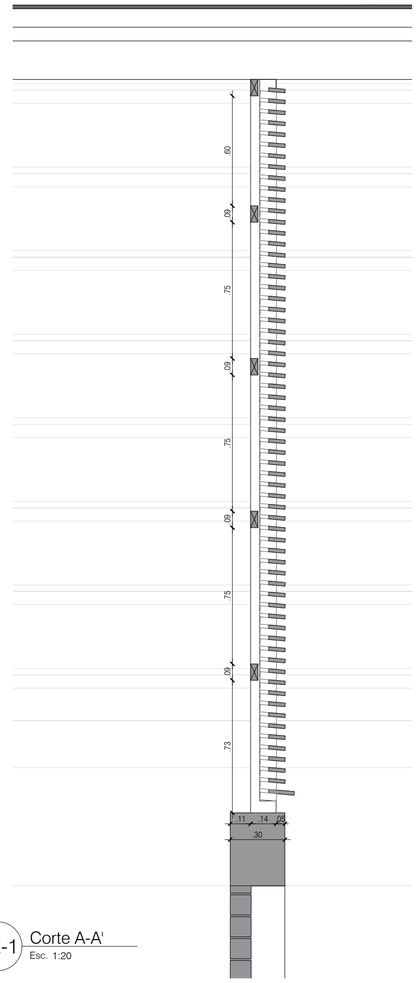


PE-1 Corte A-A'
Esc. 1:20

INTERIOR

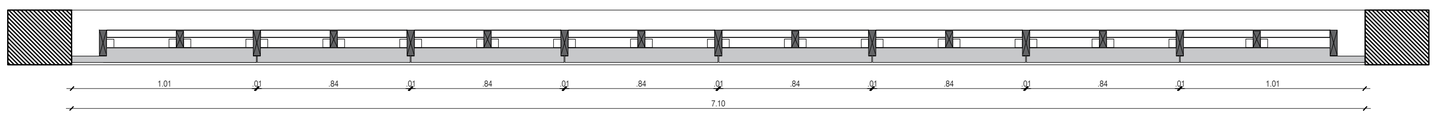


EXTERIOR

PE-1 Planta
Esc. 1:20

| PE-01 | |
|---|---|
| **CANTIDAD** | |
| Unidades | 2 |
| **DIMENSIÓN GENERAL** | |
| Alto (ml) | 4.02 |
| Ancho (ml) | 7.10 |
| Área (m2) | 16.59 |

**ESPECIFICACIONES PE-01**
-Estructura vertical de 90 x 40 mm en pino amarillo inmunizado sin arsénico.
-Persianas en listones de 18mm x 90mm de pino amarillo inmunizado sin arsénico.
-Acabado en laca de poro abierto tipo Profilán color natural.

NOTAS
-Todas las medidas deben ser verificadas en obra.

**CONTENIDO:** PERSIANA
**ESCALA:** 1:20
**PLANO Nº:** A-411
**VERSIÓN:** V1
**ARCHIVO:** 2025.05.28_PROYECTO TIPO_PUERTASYVENTANAS.dwg

Culturas

**PROYECTO**
CENTRO CULTURAL
SANTA ROSA DEL SUR, BOLÍVAR

**DISEÑO**
GRUPO DE INFRAESTRUCTURA CULTURAL
MINISTERIO DE LAS CULTURAS, LAS ARTES Y LOS SABERES

**COORDINADOR:**
JULIANA RAMÍREZ

**COLABORADOR:**
XXX

**DIBUJANTE:**
XXX

**CONTRATISTA:**

**DIRECTOR DE PROYECTO:**
NOMBRE:
MAT. No.

**INTERVENTORÍA:**

**DIRECTOR DE INTERVENTORÍA:**
NOMBRE:
MAT. No.

**MODIFICACIONES:**

| VERSIÓN | FECHA | MODIFICACIÓN |
|---|---|---|
| | | |
| | | |
| | | |
| | | |
| | | |

**CONTENIDO:** PERSIANA
**ESCALA** 1:20
**PLANO Nº** A-412
**VERSIÓN** V1
**ARCHIVO:** 2025.05.28_PROYECTO TIPO_PUERTASYVENTANAS.dwg

# CENTRO CULTURAL


## SANTA ROSA DEL SUR










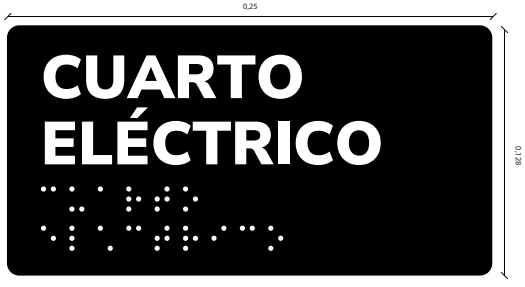

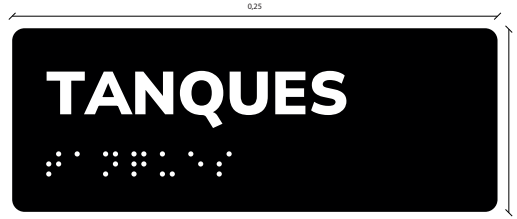







Culturas

PROYECTO:
CENTRO CULTURAL
SANTA ROSA DEL SUR, BOLIVAR

DISEÑO
GRUPO DE INFRAESTRUCTURA CULTURAL
MINISTERIO DE LAS CULTURAS, LAS ARTES Y LOS SABERES

COORDINACIÓN:
REVISIÓN TÉCNICA:
COLABORACIÓN:
CAD:
ENSAMBLE:
CAD:

CONTRATISTA:
DIRECTOR DE PROYECTO:
PROFESIÓN:
MAT. No.:
INTERVENTORÍA:
DIRECTOR DE INTERVENTORÍA:
PROFESIÓN:
MAT. No.:

MODIFICACIONES
NÚMERO | FECHA | MODIFICACIÓN

CONTENIDO:
SEÑALÉTICA PRINCIPAL
ESCALA
1:1
PLANO Nº
A-700
VERSIÓN
V1
ARCHIVO: