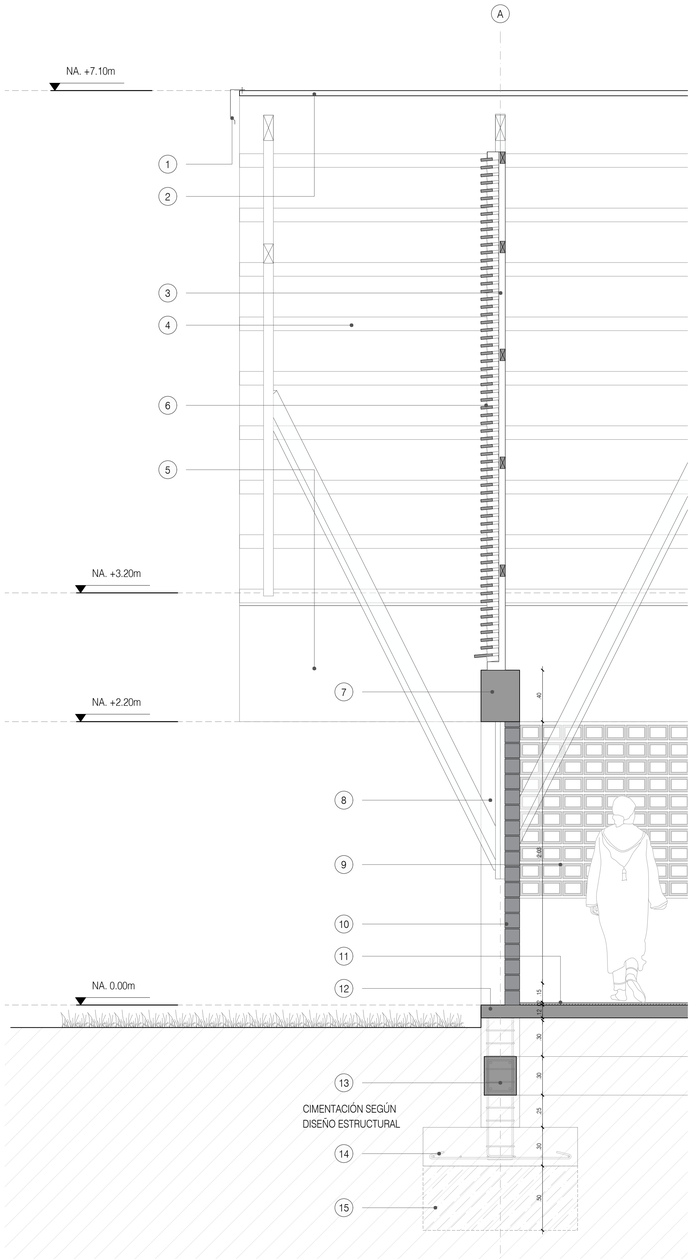


1 FLANCHE EN LÁMINA GALVANIZADA CAL. 22 SEGÚN DISEÑO (11.01.08)

2 CUBIERTA EN TEJA TERMOACÚSTICA TIPO SÁNDWICH (11.01.03)

3 ESTRUCTURA EN MADERA ESTRUCTURAL SAPÁN 3"X6" (6.02.16)

4 CORREAS EN MADERA ESTRUCTURAL SAPÁN 2"X4" (6.02.15)

5 VIGA CANAL AÉREA EN CONCRETO REFORZADO 4.000 PSI. INCLUYE PENDIENTADO E IMPERMEABILIZACIÓN (5.30)

6 PE-01. PANELES TIPO PERSIANA EN MADERA DE PINO AMARILLO (14.01)

7 VIGA AÉREA EN CONCRETO REFORZADO 4.000 PSI (5.14)

8 COLUMNA DE CONCRETO REFORZADO 4.000 PSI (5.11)

9 MURO EN CELOSÍA CUADRADA DE 16x11,5x11cm (10.21)

10 MURO DE LADRILLO ESTRUCTURAL DE 0,33x11,5x0,11cm (10.20)


11 ACABADO DE PISO EN CONCRETO ALLANADO (13.01.11)

12 PLACA DE CONTRAPISO EN CONCRETO REFORZADO (5.03)

13 VIGA DE AMARRE EN CONCRETO IMPERMEABILIZADO 3.000 PSI (3.08)

14 ZAPATA EN CONCRETO IMPERMEABILIZADO 3.000 PSI (3.05)

15 CONCRETO CICLÓPEO SEGÚN ESTUDIO DE SUELOS Y DISEÑO DE CIMENTACIÓN (3.02)

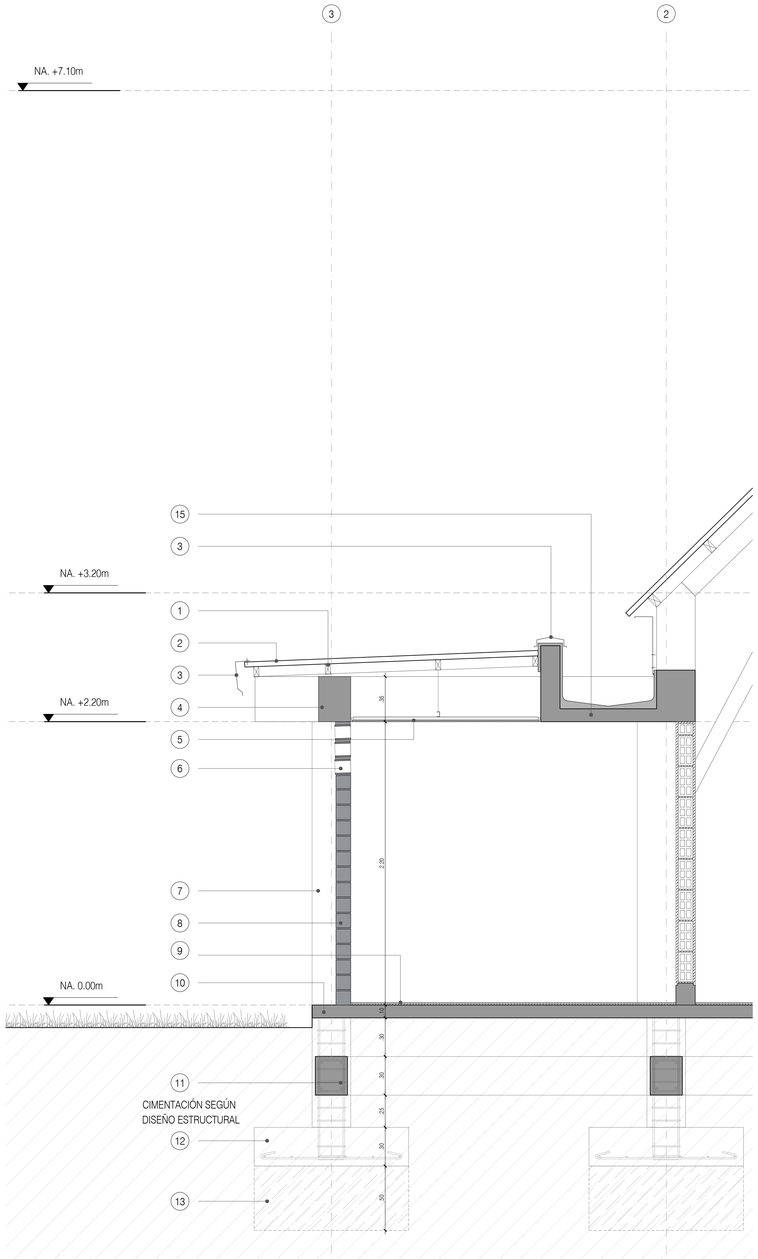

1 CORREAS EN MADERA ESTRUCTURAL SAPÁN 2"X4" (6.02.15)

2 CUBIERTA EN TEJA TERMOACÚSTICA TIPO SÁNDWICH (11.01.03)

3 FLANCHE EN LÁMINA GALVANIZADA CAL. 22 SEGÚN DISEÑO (11.01.08)

4 VIGA AÉREA EN CONCRETO REFORZADO 4.000 PSI (5.14)

5 CIELO RASO EN LÁMINAS DE PANELES DE YESO (11.02.01)

6 MURO EN CELOSÍA CUADRADA DE 16x11,5x11cm (10.21)

7 COLUMNA DE CONCRETO REFORZADO 4.000 PSI (5.11)

8 MURO EN LADRILLO ESTRUCTURAL DE 0,33x11,5x0,11cm (10.20)

9 ACABADO DE PISO EN CONCRETO ALLANADO (13.01.11)


10 PLACA DE CONTRAPISO EN CONCRETO REFORZADO 4.000 PSI (5.03)

11 VIGA DE AMARRE EN CONCRETO IMPERMEABILIZADO 3.000 PSI (3.08)

12 ZAPATA EN CONCRETO IMPERMEABILIZADO 3.000 PSI (3.05)

13 CONCRETO CICLÓPEO SEGÚN ESTUDIO DE SUELOS Y DISEÑO DE CIMENTACIÓN (3.02)

14 VIGA CANAL AÉREA EN CONCRETO REFORZADO 4.000 PSI. INCLUYE PENDIENTADO E IMPERMEABILIZACIÓN (5.30)

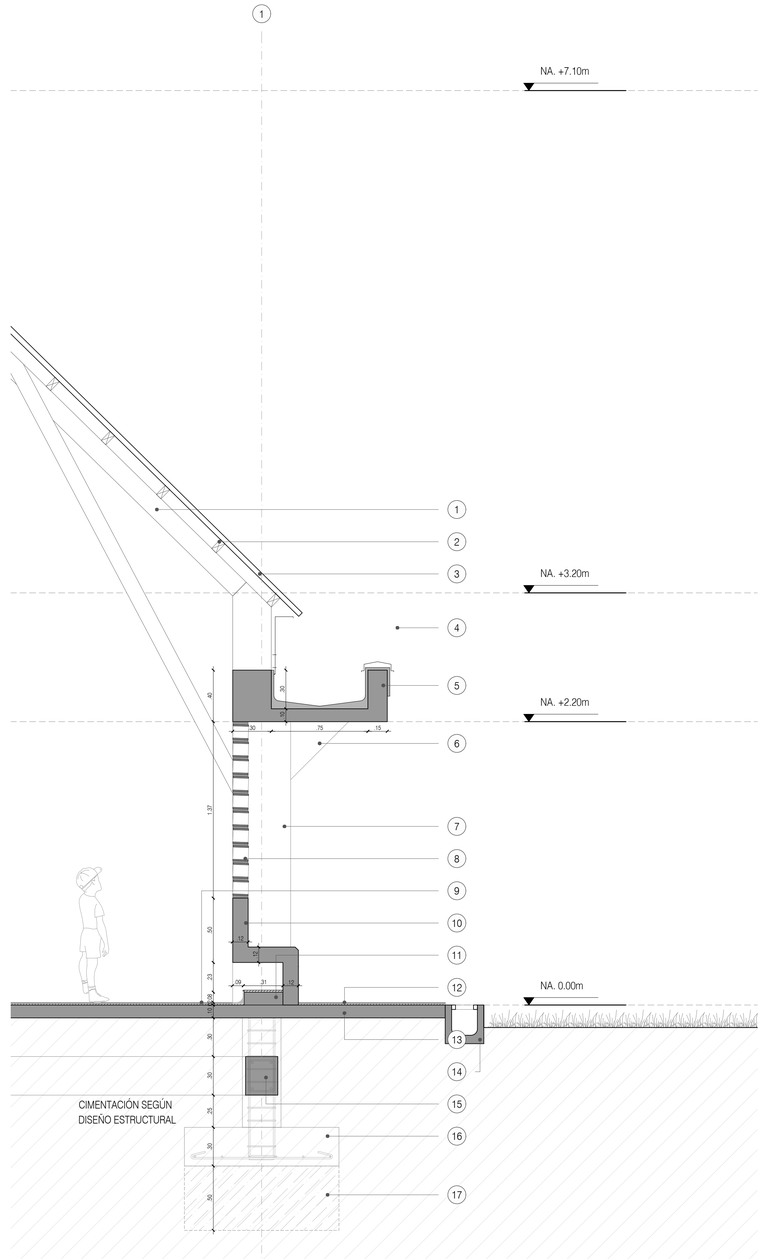

1 ESTRUCTURA EN MADERA ESTRUCTURAL SAPÁN 3"X6" (6.02.16)

2 CORREAS EN MADERA ESTRUCTURAL SAPÁN 2"X4" (6.02.15)

3 CUBIERTA EN TEJA TERMOACÚSTICA TIPO SÁNDWICH (11.01.03)

4 FLANCHE EN LÁMINA GALVANIZADA CAL. 22 SEGÚN DISEÑO (11.01.08)

5 VIGA CANAL AÉREA EN CONCRETO REFORZADO 4.000 PSI. INCLUYE PENDIENTADO E IMPERMEABILIZACIÓN (5.30)

6 CARTELA EN CONCRETO REFORZADO SEGÚN DISEÑO ESTRUCTURAL

7 COLUMNA DE CONCRETO REFORZADO 4.000 PSI (5.11)

8 MURO EN CELOSÍA CUADRADA DE 16x11,5x11cm (10.21)

9 ACABADO DE PISO EN CONCRETO ALLANADO (13.01.11)

10 BANCA EN CONCRETO REFORZADO SEGÚN DISEÑO ESTRUCTURAL (10.19)

11 POYO EN CONCRETO REFORZADO 2.500 PSI. e=0.08m

12 ACABADO DE PISO EN CONCRETO ESCOBEADO (21.01)

13 PLACA DE CONTRAPISO EN CONCRETO REFORZADO 4.000 PSI (5.03)

14 CUNETA EN CONCRETO PREFABRICADA (7.01.05)

15 VIGA DE AMARRE EN CONCRETO IMPERMEABILIZADO 3.000 PSI (3.08)

16 ZAPATA EN CONCRETO IMPERMEABILIZADO 3.000 PSI (3.05)

17 CONCRETO CICLÓPEO SEGÚN ESTUDIO DE SUELOS Y DISEÑO DE CIMENTACIÓN (3.02)

NOTAS

Todas las recomendaciones y cálculos estarán consignados en los planos y memorias del diseño estructural, las especificaciones aquí mencionadas son meramente representativas del diseño y servirán de guía a los planos específicos y documentos anexos.

1. Todos los elementos que no estén consignados en estos planos o en los planos técnicos no son responsabilidad del equipo profesional de diseñadores del proyecto.
2. El constructor debe garantizar que todos los elementos de construcción cumplan con un nivel de desempeño (bueno) según lo exigido por la norma NSR-10/Capítulo A.9 elementos no estructurales.
3. La información y soluciones que no se han consignado en los cortes de detalle y que corresponden a elementos no estructurales que se les deba dar solución estructural, se solucionaran en el comité de proyecto y quedarán consignados en el libro oficial de obra o similar.
4. Los elementos estructurales, así como las sub-bases descritas en estos planos, son meramente representativos y deberán ser ejecutados según el diseño estructural, de suelos y recomendaciones de geotecnia.

Culturas

PROYECTO
CENTRO CULTURAL
SANTA ROSA DEL SUR, BOLIVAR

DISEÑO
GRUPO DE INFRAESTRUCTURA CULTURAL
MINISTERIO DE LAS CULTURAS, LAS ARTES Y LOS SABERES

COORDINADOR:
JULIANA RAMIREZ

COLABORADOR:
XXX

DIBUJANTE:
XXX

CONTRATISTA:

DIRECTOR DE PROYECTO:
NOMBRE:
MAT. No.

INTERVENTORIA:

DIRECTOR DE INTERVENTORIA:
NOMBRE:
MAT. No.

MODIFICACIONES:

VERSIÓN	FECHA	MODIFICACIÓN


CONTENIDO:
CORTES POR FACHADA

ESCALA
1:20


PLANO Nº
A-220

VERSIÓN
V1


ARCHIVO:
2025.09.26_PT_DETALLES SERVICIOS F.dwg

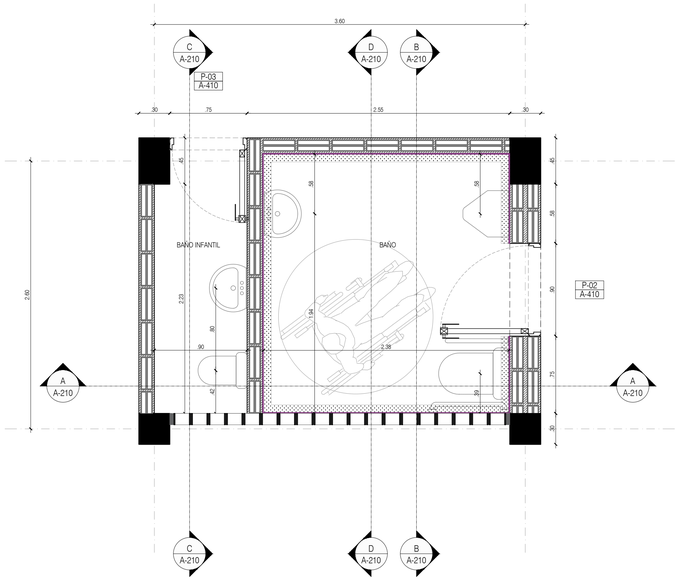


D.B. Planta
Esc. 1:25

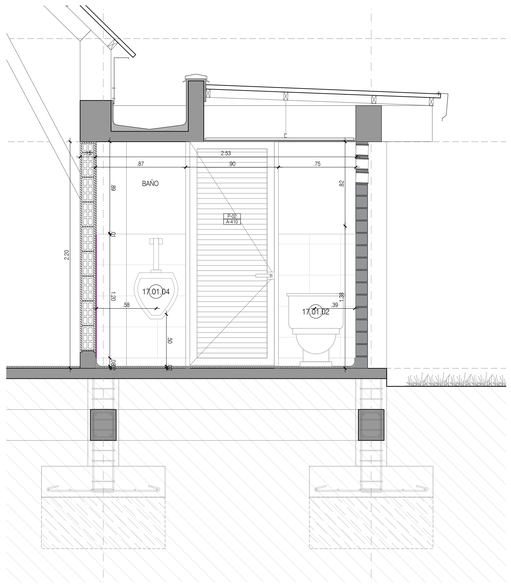


D.B. Sección B
Esc. 1:25

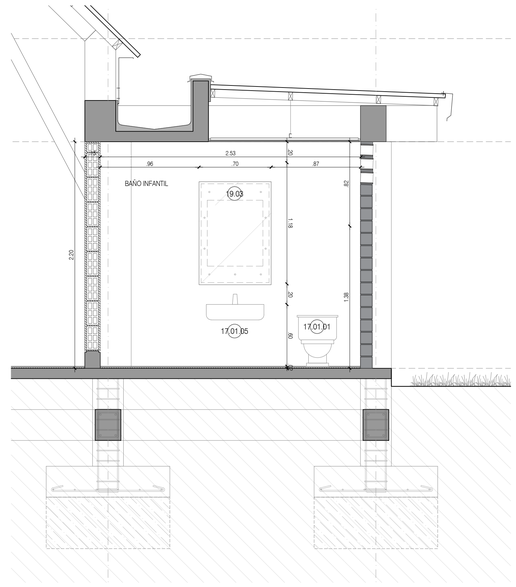

D.B. Sección C
Esc. 1:25

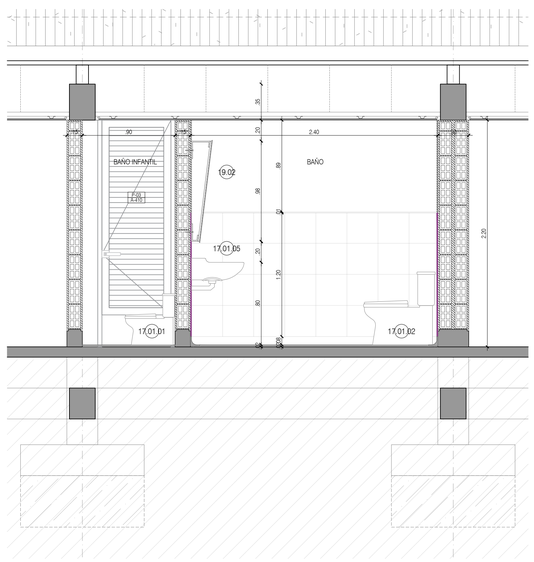

D.B. Sección A
Esc. 1:25

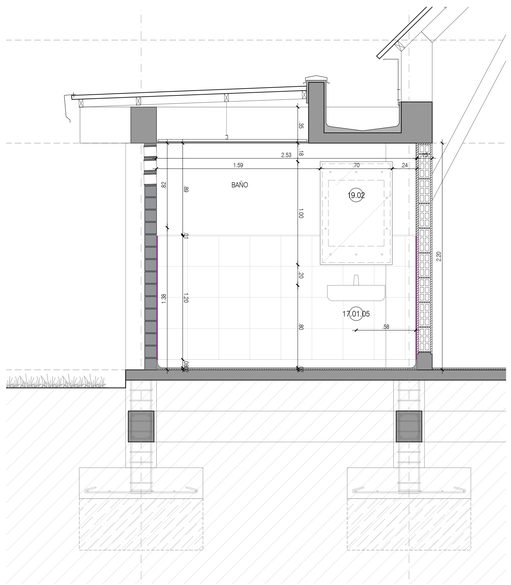

D.B. Sección D
Esc. 1:25

CONVENCIONES

- MURO EN BLOQUE N° 5 (10.01) CON PAÑETE EN MORTERO (12.01), ACABADO EN PINTURA TIPO KORAZA COLOR POR DEFINIR (18.02)
- MURO EN BLOQUE N° 5 (10.01) CON PAÑETE EN MORTERO (12.01), ENCHAPE EN CERÁMICA GRES NEW TABLÓN TRADICIÓN SAHARA (13.01.04)
- ZÓCALO SANITARIO EN GRES TIPO MEDIA-CAÑA (13.02.03)
- ACABADO DE PISO EN CONCRETO ALLANADO (13.01.11)

X-xx / A-xx — CARPINTERÍA METÁLICA. PUERTA NÚMERO xx
REFERIRSE A PLANO NÚMERO xx PARA VER DETALLE

NOTAS

- ALTURA DE MURO MAMPOSTERÍA MEDIDO DESDE EL NIVEL LOSA DE CEMENTO NIVEL: 0.00m + 0.10m
- VERIFICAR MEDIDAS PARA VANOS DE PUERTAS Y VENTANAS EN OBRA

Culturas

PROYECTO
CENTRO CULTURAL
SANTA ROSA DEL SUR, BOLÍVAR

DISEÑO
GRUPO DE INFRAESTRUCTURA CULTURAL
MINISTERIO DE LAS CULTURAS, LAS ARTES Y LOS SABERES

COORDINADOR:
JULIANA RAMÍREZ
COLABORADOR:
XXX
DIBUJANTE:
XXX

CONTRATISTA:
DIRECTOR DE PROYECTO:
NOMBRE:
MAT. No.
INTERVENTORIA:
DIRECTOR DE INTERVENTORIA:
NOMBRE:
MAT. No.

MODIFICACIONES:

VERSIÓN	FECHA	MODIFICACIÓN


CONTENIDO:
DETALLE BAÑOS

ESCALA
1:25


PLANO Nº
A-210

VERSIÓN
V1


ARCHIVO:
2025.05.28_PT_DETALLES SERVICIOS F.dwg

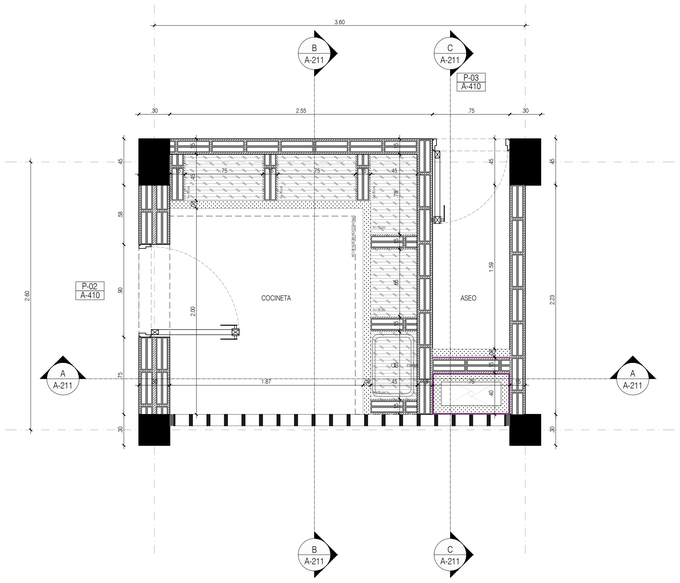


D.C.01 Planta
Esc. 1:25

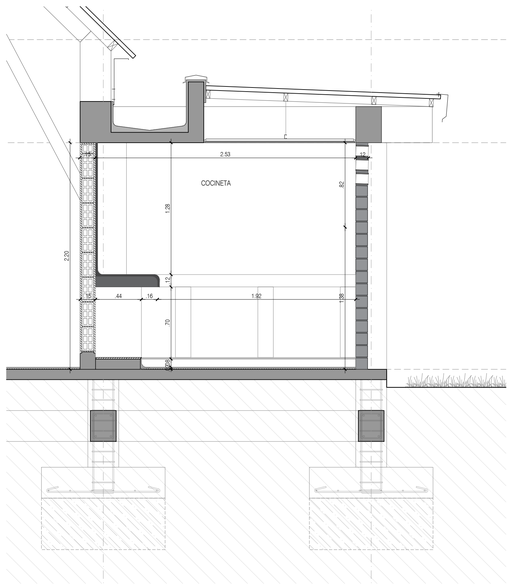

D.C.01 Sección B
Esc. 1:25

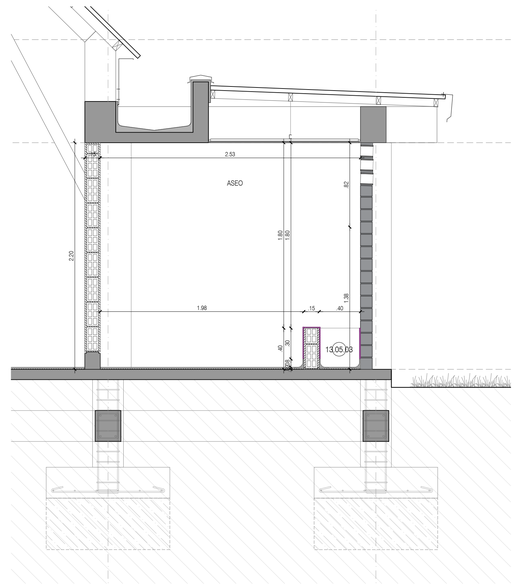

D.C.01 Sección C
Esc. 1:25

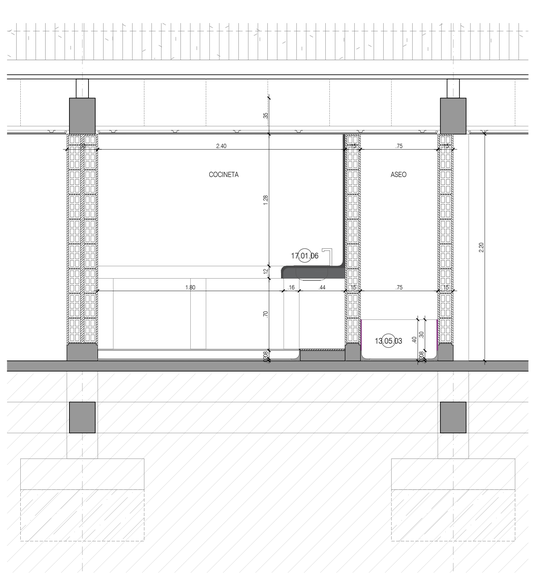

D.C.01 Sección A
Esc. 1:25

CONVENCIONES

MURO EN BLOQUE N° 5 (10.01) CON PAÑETE EN MORTERO (12.01), ACABADO EN PINTURA TIPO KORAZA COLOR POR DEFINIR (18.02)

MURO EN BLOQUE N° 5 (10.01) CON PAÑETE EN MORTERO (12.01), ENCHAPE EN CERÁMICA GRES NEW TABLÓN TRADICIÓN SAHARA (13.01.04)

ZÓCALO SANITARIO EN GRES TIPO MEDIA-CAÑA (13.02.03)

ACABADO DE PISO EN CONCRETO ALLANADO (13.01.11)

X-xx CARPINTERÍA METÁLICA: PUERTA NÚMERO xx
A-xx REFERIRSE A PLANO NÚMERO xx PARA VER DETALLE

NOTAS

- ALTURA DE MURO MAMPOSTERÍA MEDIDO DESDE EL NIVEL LOSA DE CEMENTO NIVEL: 0.00m = 0.10m
- VERIFICAR MEDIDAS PARA VANOS DE PUERTAS Y VENTANAS EN OBRA

Culturas

PROYECTO
CENTRO CULTURAL
SANTA ROSA DEL SUR, BOLÍVAR

DISEÑO
GRUPO DE INFRAESTRUCTURA CULTURAL
MINISTERIO DE LAS CULTURAS, LAS ARTES Y LOS SABERES

COORDINADOR:
JULIANA RAMÍREZ

COLABORADOR:
XXX

DIBUJANTE:
XXX

CONTRATISTA:
DIRECTOR DE PROYECTO:
NOMBRE:
MAT. No.

INTERVENTORIA:
DIRECTOR DE INTERVENTORIA:
NOMBRE:
MAT. No.

MODIFICACIONES:

VERSIÓN	FECHA	MODIFICACIÓN


CONTENIDO:
DETALLE COCINETA Y ASEO

ESCALA
1:25


PLANO N°
A-211

VERSIÓN
V1


ARCHIVO:
2025.09.26_PT_DETALLES SERVICIOS F.dwg

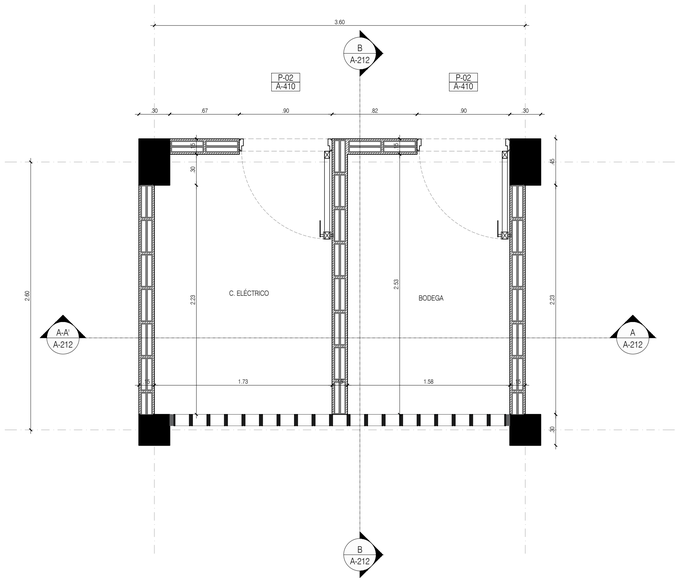

D.E. Planta
Esc. 1:25

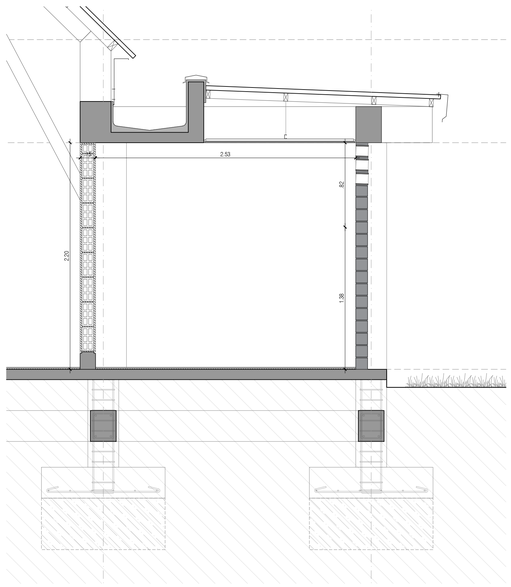

D.E. Sección B
Esc. 1:25

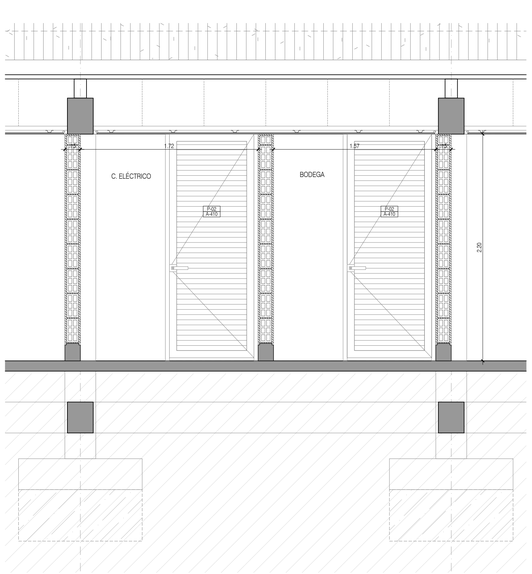

D.E. Sección A
Esc. 1:25

CONVENCIONES

- MURO EN BLOQUE N° 5 (10.01) CON PAÑETE EN MORTERO (12.01), ACABADO EN PINTURA TIPO KORAZA COLOR POR DEFINIR (18.02)
- MURO EN BLOQUE N° 5 (10.01) CON PAÑETE EN MORTERO (12.01), ENCHAPE EN CERÁMICA GRES NEW TABLÓN TRADICIÓN SAHARA (13.01.04)
- ZÓCALO SANITARIO EN GRES TIPO MEDIA-CAÑA (13.02.03)
- ACABADO DE PISO EN CONCRETO ALLANADO (13.01.11)

X-xx / A-xx — CARPINTERÍA METÁLICA: PUERTA NÚMERO xx. REFERIRSE A PLANO NÚMERO xx PARA VER DETALLE

NOTAS

- ALTURA DE MURO MAMPOSTERÍA MEDIDO DESDE EL NIVEL LOSA DE CEMENTO NIVEL: 0.00m = 0.10m
- VERIFICAR MEDIDAS PARA VANOS DE PUERTAS Y VENTANAS EN OBRA

Culturas

PROYECTO
CENTRO CULTURAL
SANTA ROSA DEL SUR, BOLÍVAR

DISEÑO
GRUPO DE INFRAESTRUCTURA CULTURAL
MINISTERIO DE LAS CULTURAS, LAS ARTES Y LOS SABERES

COORDINADOR:
JULIANA RAMÍREZ
COLABORADOR:
XXX
DIBUJANTE:
XXX

CONTRATISTA:
DIRECTOR DE PROYECTO:
NOMBRE:
MAT. No.
INTERVENTORIA:
DIRECTOR DE INTERVENTORIA:
NOMBRE:
MAT. No.

MODIFICACIONES:

VERSIÓN	FECHA	MODIFICACIÓN


CONTENIDO:
DETALLE C. ELÉCTRICO Y BODEGA

ESCALA
1:25


PLANO N°
A-212

VERSIÓN
V1


ARCHIVO:
2025.09.26_PT_DETALLES SERVICIOS F.dwg

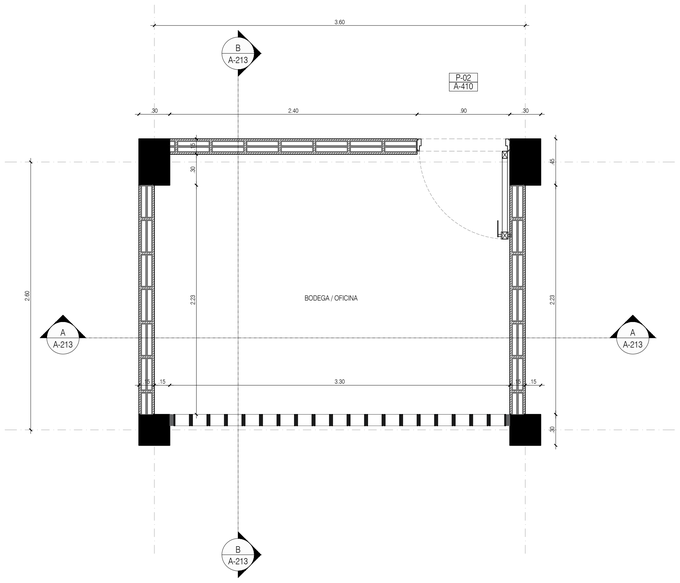

D.D. Planta
Esc. 1:25

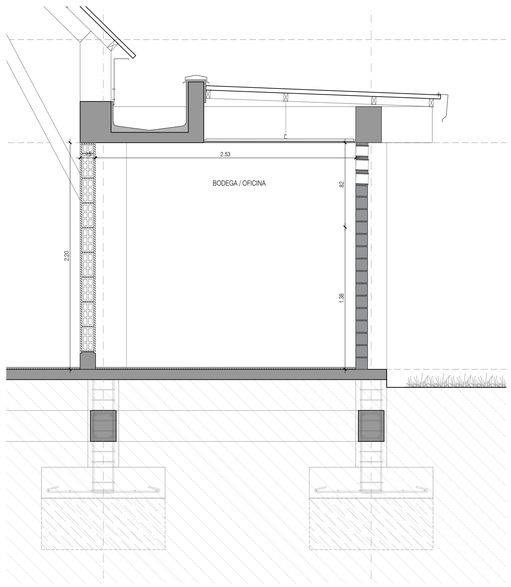

D.D. Sección B
Esc. 1:25

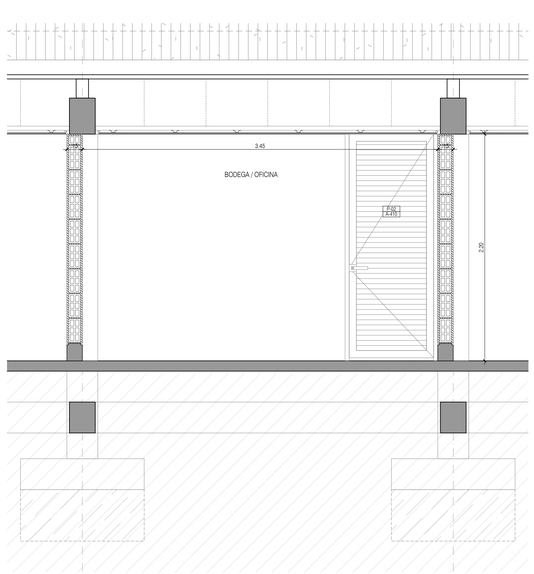

D.D. Sección A
Esc. 1:25

CONVENCIONES

- MURO EN BLOQUE N° 5 (10.01) CON PAÑETE EN MORTERO (12.01), ACABADO EN PINTURA TIPO KORAZA COLOR POR DEFINIR (18.02)
- MURO EN BLOQUE N° 5 (10.01) CON PAÑETE EN MORTERO (12.01), ENCHAPE EN CERÁMICA GRES NEW TABLÓN TRADICIÓN SAHARA (13.01.04)
- ZÓCALO SANITARIO EN GRES TIPO MEDIA-CAÑA (13.02.03)
- ACABADO DE PISO EN CONCRETO ALLANADO (13.01.11)

X-xx / A-xx — CARPINTERÍA METÁLICA: PUERTA NÚMERO xx
REFERIRSE A PLANO NÚMERO xx PARA VER DETALLE

NOTAS

- ALTURA DE MURO MAMPOSTERÍA MEDIDO DESDE EL NIVEL LOSA DE CEMENTO NIVEL: 0.00m = 0.10m
- VERIFICAR MEDIDAS PARA VANOS DE PUERTAS Y VENTANAS EN OBRA

Culturas

PROYECTO
CENTRO CULTURAL
SANTA ROSA DEL SUR, BOLÍVAR

DISEÑO
GRUPO DE INFRAESTRUCTURA CULTURAL
MINISTERIO DE LAS CULTURAS, LAS ARTES Y LOS SABERES

COORDINADOR:
JULIANA RAMÍREZ

COLABORADOR:
XXX

DIBUJANTE:
XXX

CONTRATISTA:

DIRECTOR DE PROYECTO:
NOMBRE:
MAT. No.

INTERVENTORIA:

DIRECTOR DE INTERVENTORIA:
NOMBRE:
MAT. No.

MODIFICACIONES:

VERSIÓN	FECHA	MODIFICACIÓN

CONTENIDO:
DETALLE DISPONIBLE (BODEGA U OFICINA)

ESCALA
1:25

PLANO N° A-213
VERSIÓN V1

ARCHIVO:
2025.09.26_PT_DETALLES SERVICIOS F.dwg