

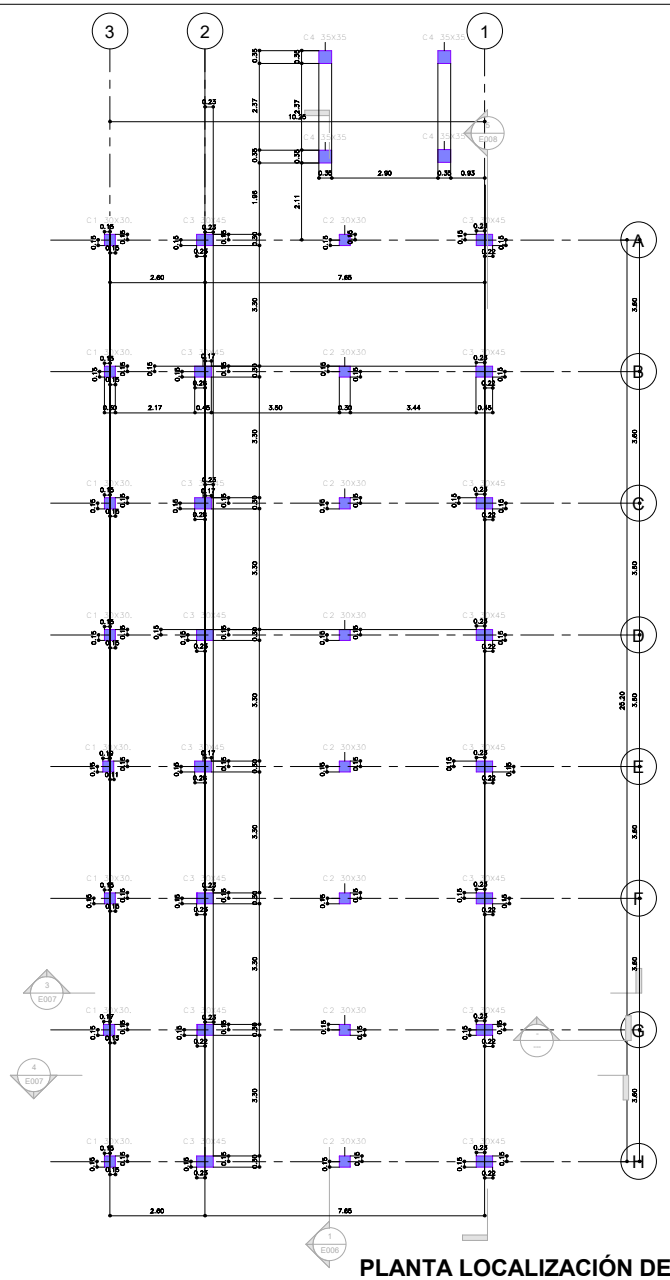


PLANTA LOCALIZACIÓN DE COLUMNAS

1 : 75

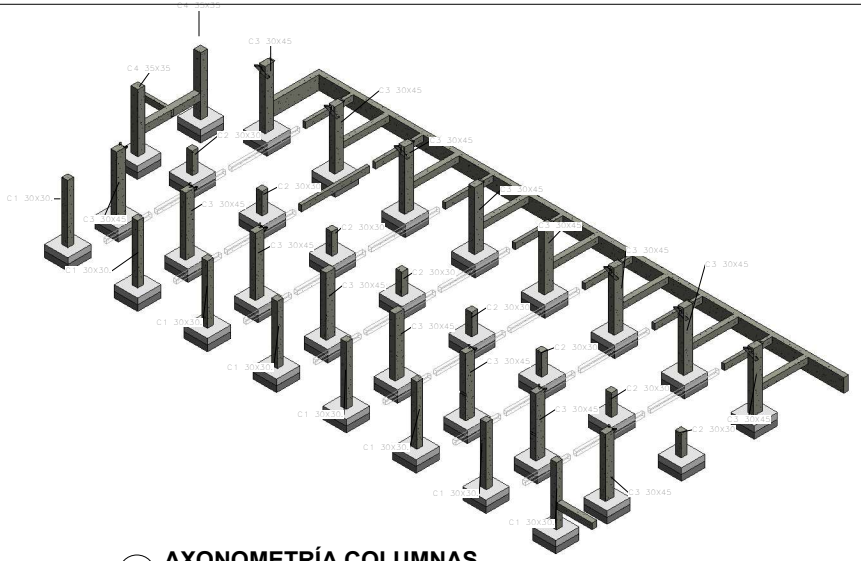

AXONOMETRÍA COLUMNAS

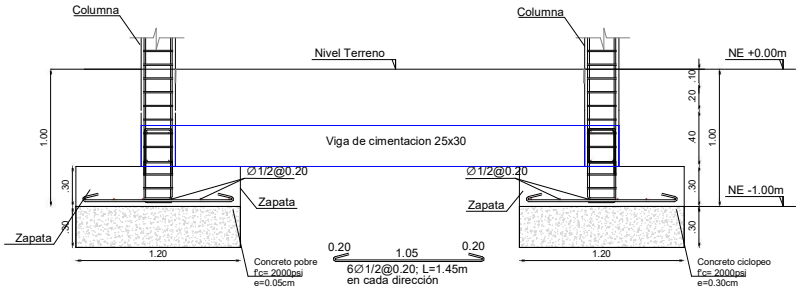

Nota: Ver refuerzo y geometria en la tabla de Zapatas

DETALLE TIPICO DE CIMENTACION

DETALLE TIPICO DE CIMENTACIÓN.

1 : 25

Culturas

PROYECTO

CENTRO CULTURAL SANTA ROSA DEL SUR BOLÍVAR

DISEÑO
GRUPO DE INFRAESTRUCTURA CULTURAL

MINISTERIO DE LAS CULTURAS, LAS ARTES Y LOS SABERES

COORDINADORA
JULIANA RAMÍREZ RODRIGUEZ

DISEÑADOR ESTRUCTURAL:
JUAN DAVID HURTADO BERNAL
Mag. Ingeniería Estructural
Mat. 25202-343770 CND

DIBUJANTE:
ARQ. LAURA PINEDA

CONTRATISTA:

INTERVENTORIA:

DIRECTOR DE INTERVENTORIA:

ESPECIALISTA ESTRUCTURAL INTERVENTORIA:

MODIFICACIONES:

VERSIÓN	FECHA	MODIFICACIÓN


CONTENIDO:

PLANTA LOCALIZACION DE COLUMNAS


ESCALA
As indicated

PLANO N	VERSIÓN
E001	V1

ARCHIVO:
Project Name

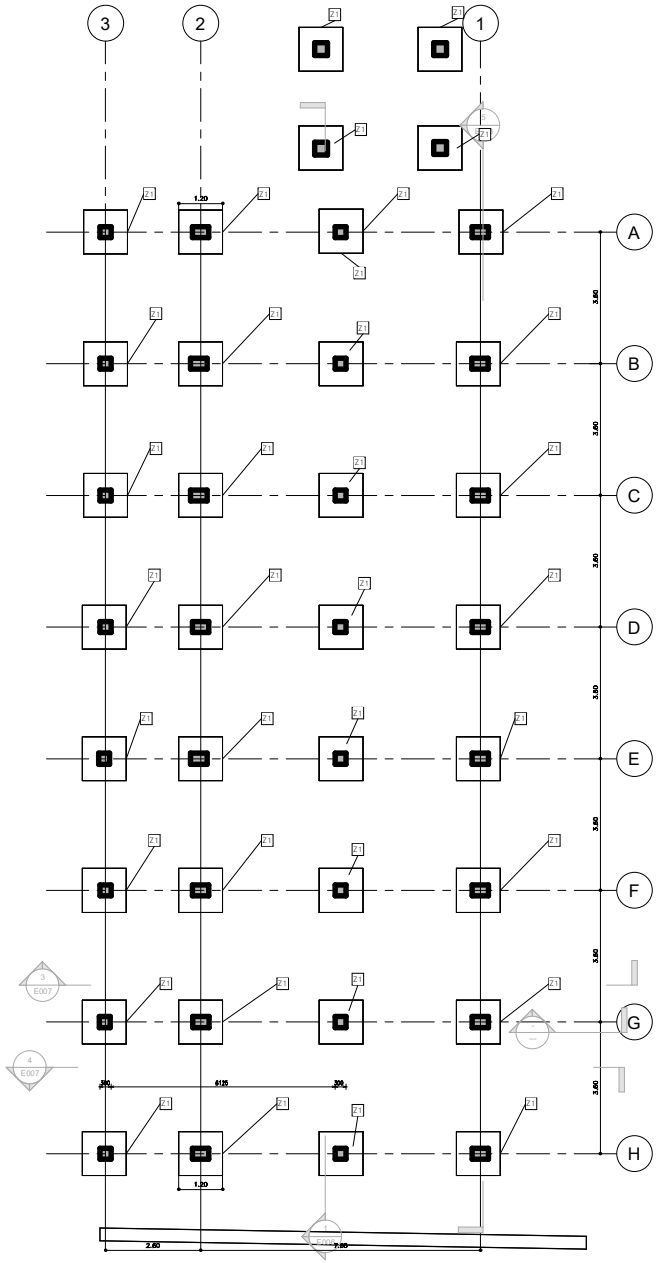


PLANTA DE CIMENTACIÓN
1 : 75

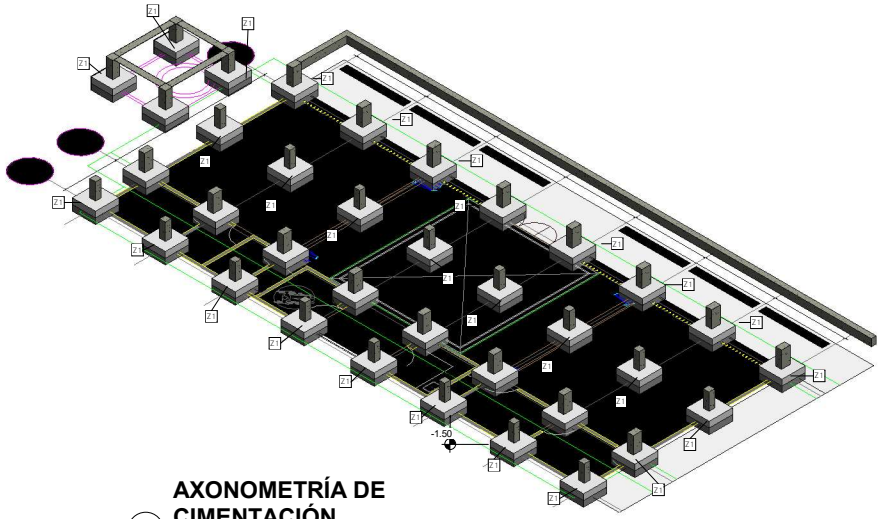

AXONOMETRÍA DE CIMENTACIÓN

TABLA DE DADOS	
Tipo	Recuento

TABLA DE PILOTES				
TIPO	Nivel de base	Nivel superior	Cantidad	Volumen

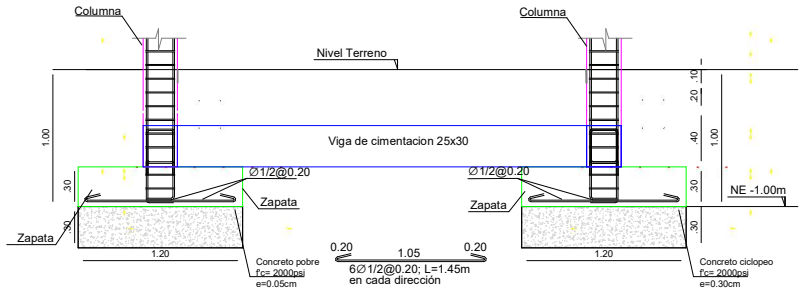

Nota: Ver refuerzo y geometria en la tabla de Zapatas

DETALLE TIPICO DE CIMENTACION

DETALLE TIPICO DE CIMENTACIÓN.
1 : 25

Culturas

PROYECTO

CENTRO CULTURAL SANTA ROSA DEL SUR BOLÍVAR

DISEÑO
GRUPO DE INFRAESTRUCTURA CULTURAL

MINISTERIO DE LAS CULTURAS, LAS ARTES Y LOS SABERES

COORDINADORA
JULIANA RAMÍREZ RODRIGUEZ

DISEÑADOR ESTRUCTURAL:
JUAN DAVID HURTADO BERNAL
Mag. Ingeniería Estructural
Mat. 2520234377CND

DIBUJANTE:
ARQ. LAURA PINEDA

CONTRATISTA:

INTERVENTORIA:

DIRECTOR DE INTERVENTORIA:

ESPECIALISTA ESTRUCTURAL INTERVENTORIA:

MODIFICACIONES:


VERSIÓN	FECHA	MODIFICACIÓN

CONTENIDO:
PLANTA VIGAS DE CIMENTACION


ESCALA
As indicated

PLANO N	VERSIÓN
E002	V1


ARCHIVO:
Project Name

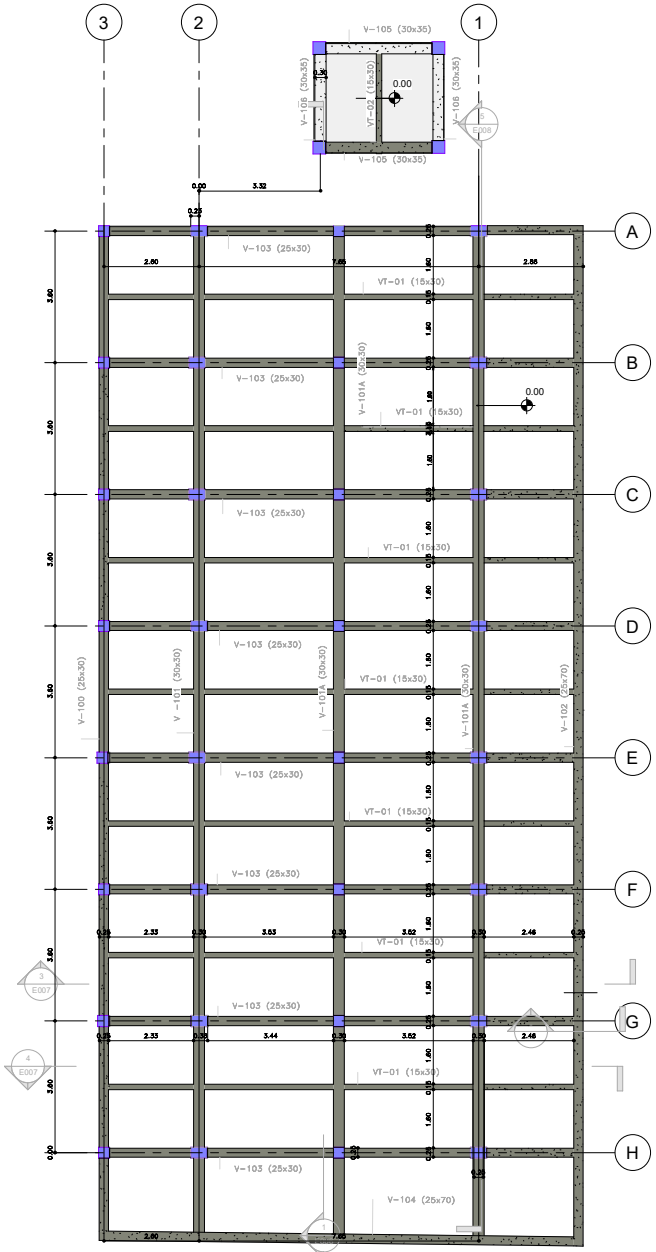

PLANTA DE ENTREPISO
1 : 75

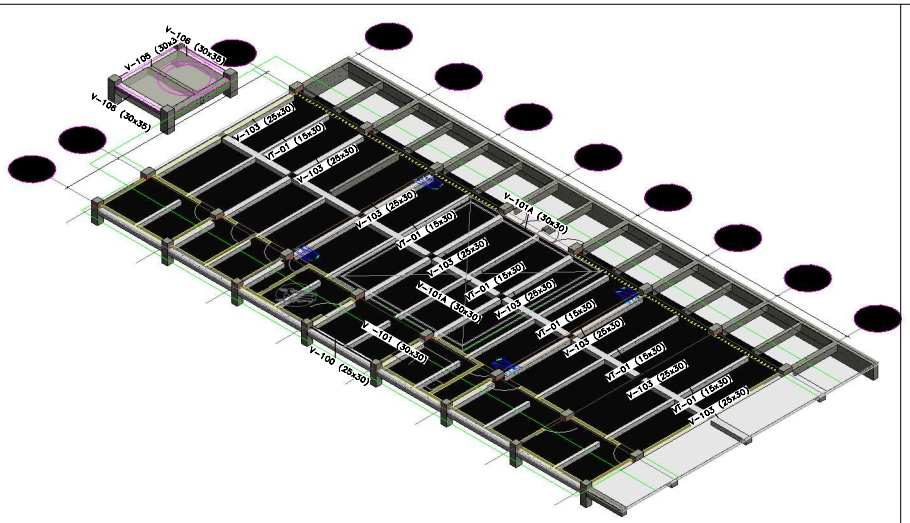

AXONOMETRÍA PLACA ENTREPISO

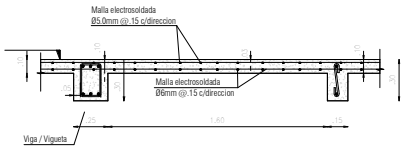

SECCION TIPICA DE PLACA NERVADA
VACIADA IN SITU
escala 1:20

DETALLE PLACA ENTREPISO
1 : 20

Culturas

PROYECTO

CENTRO CULTURAL SANTA ROSA DEL SUR BOLÍVAR

DISEÑO
GRUPO DE INFRAESTRUCTURA CULTURAL

MINISTERIO DE LAS CULTURAS, LAS ARTES Y LOS SABERES

COORDINADORA
JULIANA RAMÍREZ RODRIGUEZ

DISEÑADOR ESTRUCTURAL:
JUAN DAVID HURTADO BERNAL
Mag. Ingeniería Estructural
Mat. 25202-343770 CND

DIBUJANTE:
ARQ. LAURA PINEDA

CONTRATISTA:

INTERVENTORIA:

DIRECTOR DE INTERVENTORIA:

ESPECIALISTA ESTRUCTURAL INTERVENTORIA:

MODIFICACIONES:


VERSIÓN	FECHA	MODIFICACIÓN

CONTENIDO:
PLANTA ENTREPISO


ESCALA
As indicated

PLANO N	VERSIÓN
E003	V1


ARCHIVO:
Project Name

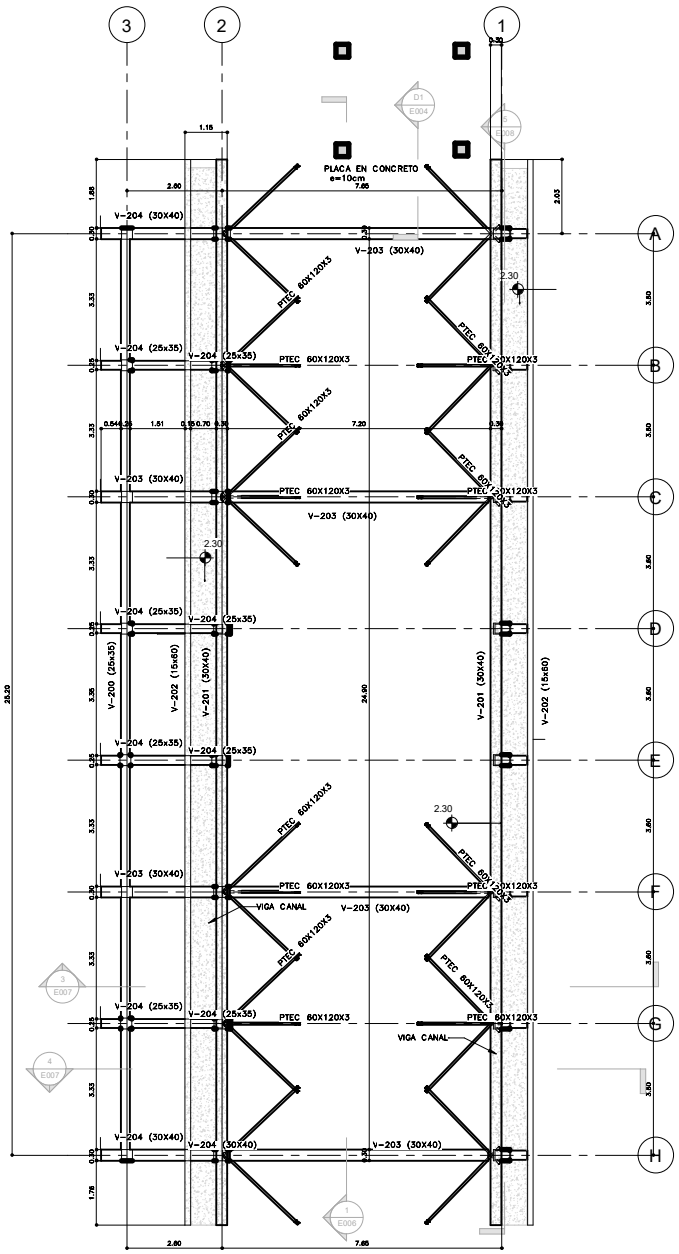

PLANTA DE VIGAS DE CORONA
1 : 75

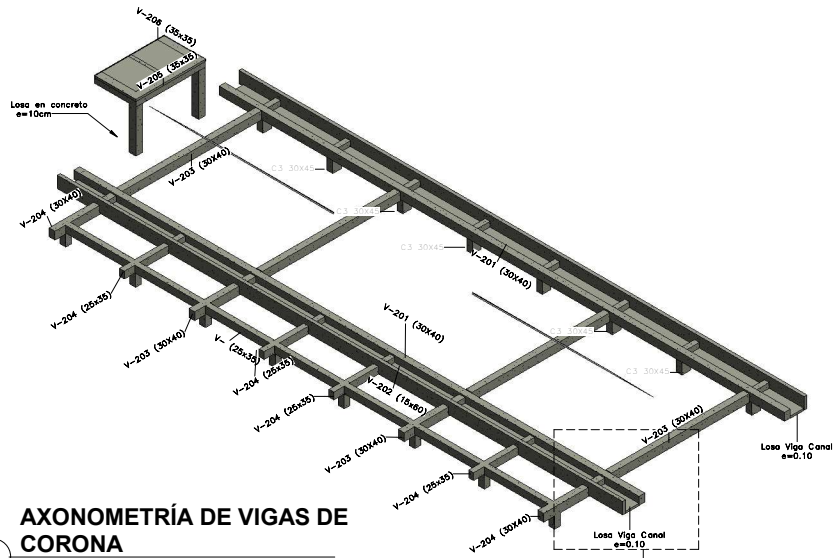

AXONOMETRÍA DE VIGAS DE CORONA

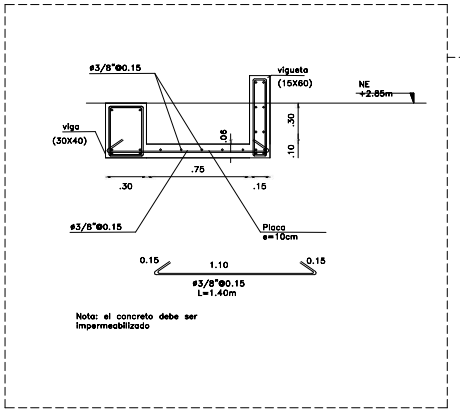

DETALLE VIGA CANAL
1 : 20



DETALLE PLACA TANQUE
1 : 25

Culturas

PROYECTO

CENTRO CULTURAL SANTA ROSA DEL SUR BOLÍVAR

DISEÑO
GRUPO DE INFRAESTRUCTURA CULTURAL

MINISTERIO DE LAS CULTURAS, LAS ARTES Y LOS SABERES

COORDINADORA
JULIANA RAMÍREZ RODRIGUEZ

DISEÑADOR ESTRUCTURAL:
JUAN DAVID HURTADO BERNAL
Mag. Ingeniería Estructural
Mat. 25202-345770 CND

DIBUJANTE:
ARQ. LAURA PINEDA

CONTRATISTA:

INTERVENTORIA:

DIRECTOR DE INTERVENTORIA:

ESPECIALISTA ESTRUCTURAL INTERVENTORIA:

MODIFICACIONES:


VERSIÓN	FECHA	MODIFICACIÓN

CONTENIDO:
PLANTA_VIGAS_CORONA

ESCALA
As indicated

PLANO N	VERSIÓN
E004	V1

ARCHIVO:
Project Name

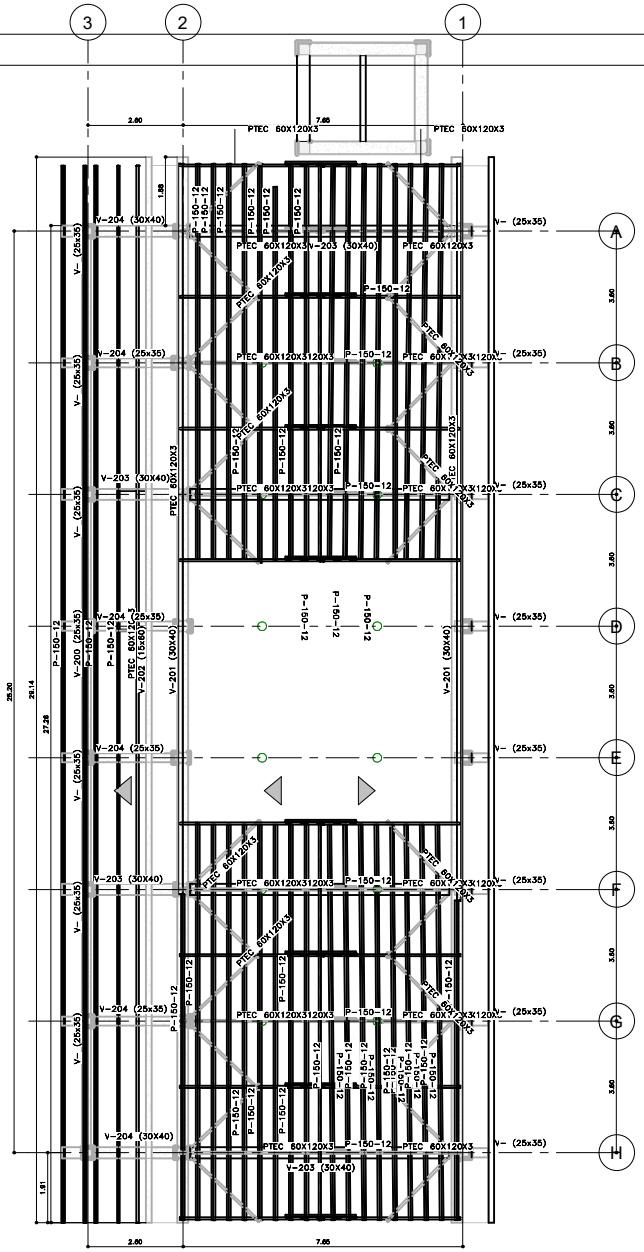


PLANTA VIGAS DE CUBIERTA

1 : 75



AXONOMETRÍA DE CUBIERTA

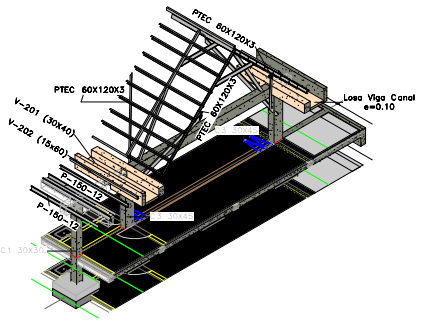

3D PORTICO TIPO

Culturas

PROYECTO

CENTRO CULTURAL SANTA ROSA DEL SUR BOLÍVAR

DISEÑO
GRUPO DE INFRAESTRUCTURA CULTURAL

MINISTERIO DE LAS CULTURAS, LAS ARTES Y LOS SABERES

COORDINADORA
JULIANA RAMÍREZ RODRIGUEZ

DISEÑADOR ESTRUCTURAL:
JUAN DAVID HURTADO BERNAL
Mag. Ingeniería Estructural
Mat. 25202-343770 BND

DIBUJANTE:
ARQ. LAURA PINEDA

CONTRATISTA:

INTERVENTORIA:

DIRECTOR DE INTERVENTORIA:

ESPECIALISTA ESTRUCTURAL INTERVENTORIA:

MODIFICACIONES:


VERSIÓN	FECHA	MODIFICACIÓN

CONTENIDO:
PLANTA_CUBIERTAS

ESCALA
1 : 75


PLANO N	VERSIÓN
E005	V1

ARCHIVO:
Project Name

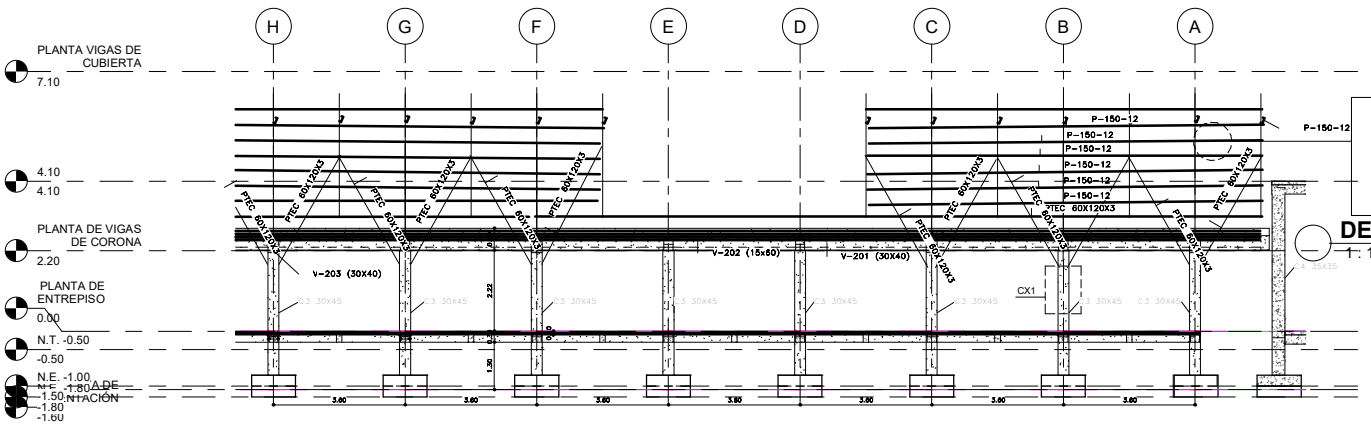


CORTE 1-1 LONGITUDINAL ESPACIO PRINCIPAL


1 : 75

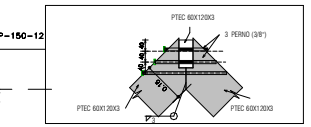

DETALLE VIGA A CUBIERTA


1 : 10

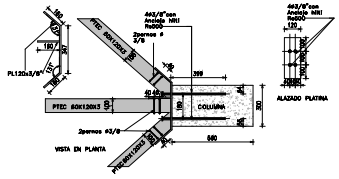

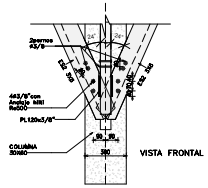


CX1-CONEXIÓN DIAGONALES

1 : 20

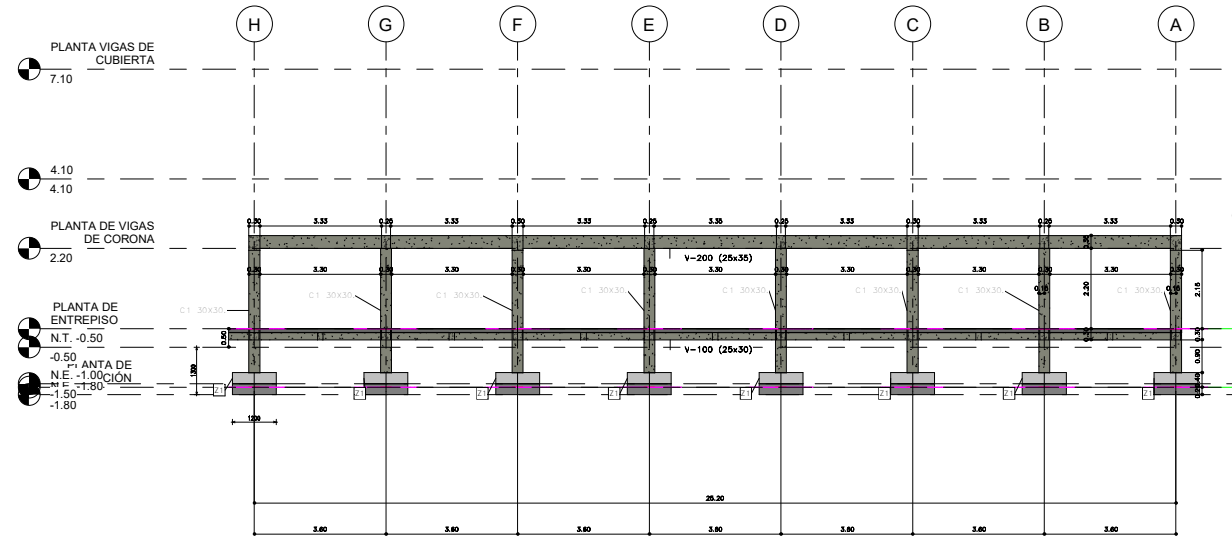

CORTE 2-2 LONGITUDINAL VOLUMEN DE SERVICIOS

1 : 75

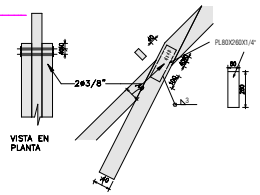

CX2-CONEXIÓN DE DIAGONAL A VIGA CUBIERTA

1 : 20

Culturas

PROYECTO

CENTRO CULTURAL SANTA ROSA DEL SUR BOLÍVAR

DISEÑO
GRUPO DE INFRAESTRUCTURA CULTURAL

MINISTERIO DE LAS CULTURAS, LAS ARTES Y LOS SABERES

COORDINADORA
JULIANA RAMÍREZ RODRIGUEZ

DISEÑADOR ESTRUCTURAL:
JUAN DAVID HURTADO BERNAL
Mag. Ingeniería Estructural
Mat. 25202-343770 CND

DIBUJANTE:
ARQ. LAURA PINEDA

CONTRATISTA:

INTERVENTORIA:

DIRECTOR DE INTERVENTORIA:

ESPECIALISTA ESTRUCTURAL INTERVENTORIA:

MODIFICACIONES:


VERSIÓN	FECHA	MODIFICACIÓN

CONTENIDO:
CORTES 1 Y 2


ESCALA
As indicated

PLANO N	VERSIÓN
E006	V1


ARCHIVO:
Project Name

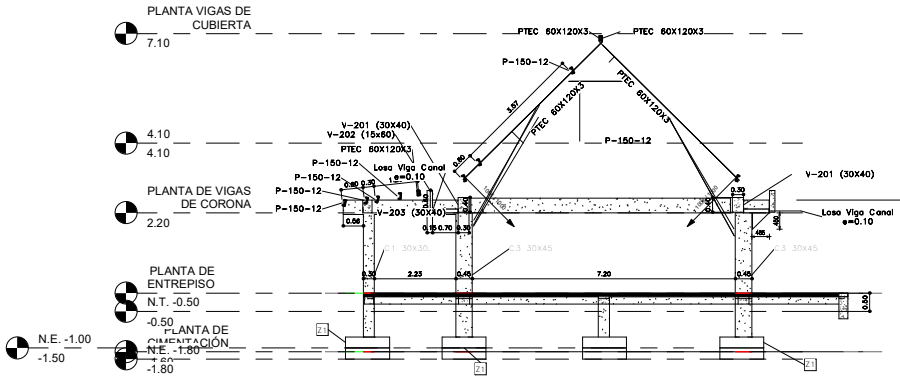


CORTE 3-3 TRANSVERSAL
1 : 75

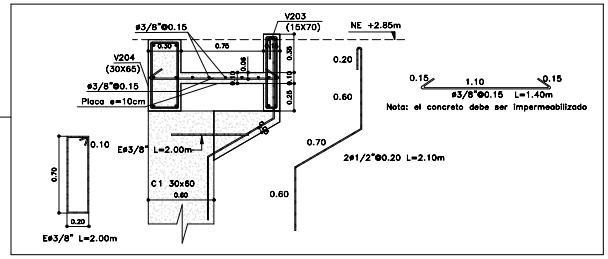

DETALLE MENSULA
1 : 25

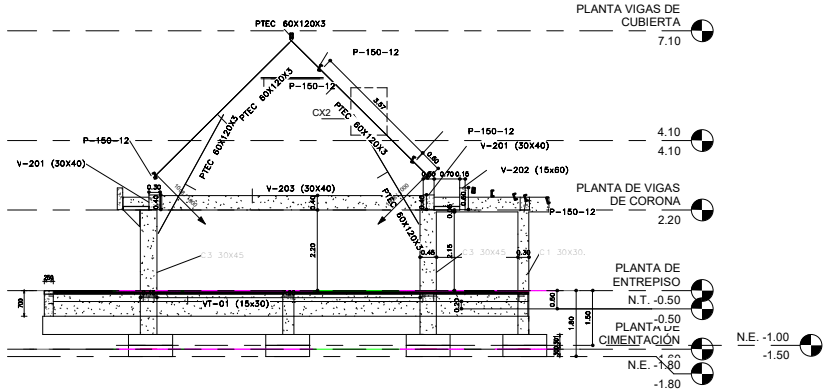

CORTE 4-4 TRANSVERSAL1
1 : 75

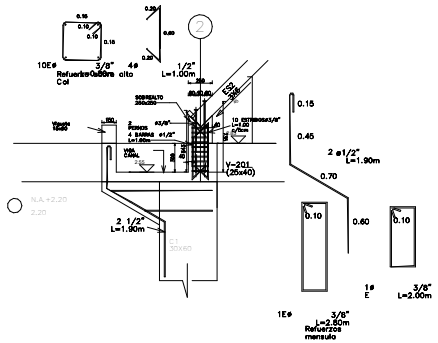

Escala 1:25

DETALLE MENSULA Y SOBREALTO

DETALLE SOBREALTO
1 : 25

Culturas

PROYECTO

CENTRO CULTURAL SANTA ROSA DEL SUR BOLÍVAR

DISEÑO
GRUPO DE INFRAESTRUCTURA CULTURAL

MINISTERIO DE LAS CULTURAS, LAS ARTES Y LOS SABERES

COORDINADORA
JULIANA RAMÍREZ RODRIGUEZ

DISEÑADOR ESTRUCTURAL:
JUAN DAVID HURTADO BERNAL
Mag. Ingeniería Estructural
Mat. 25202-343770 CND

DIBUJANTE:
ARQ. LAURA PINEDA

CONTRATISTA:

INTERVENTORIA:

DIRECTOR DE INTERVENTORIA:

ESPECIALISTA ESTRUCTURAL INTERVENTORIA:

MODIFICACIONES:


VERSIÓN	FECHA	MODIFICACIÓN

CONTENIDO:
CORTES 3 Y 4


ESCALA
As indicated

PLANO N	VERSIÓN
E007	V1

ARCHIVO:
Project Name

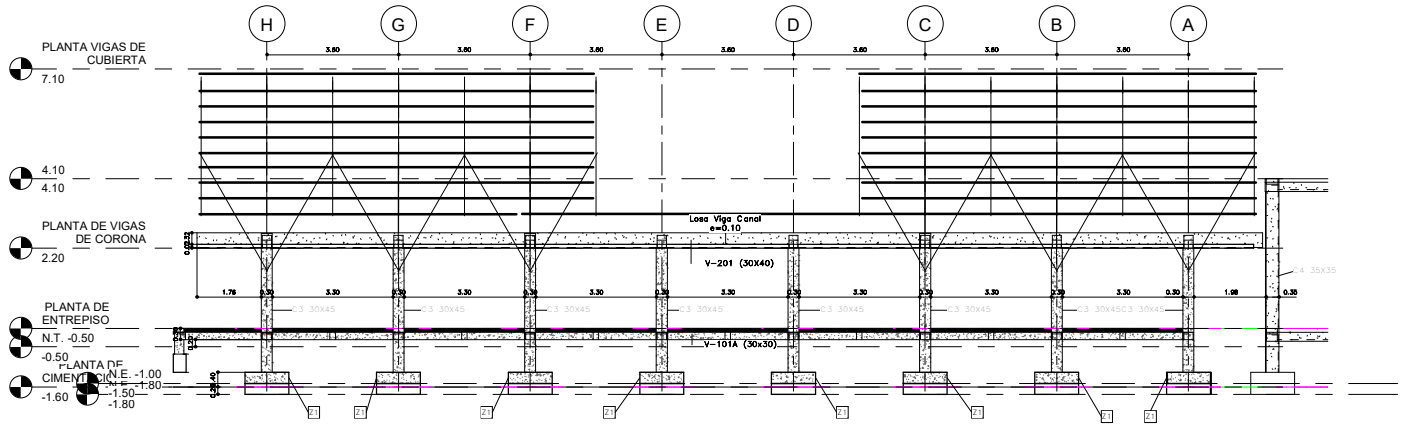


CORTE 5-5 LONGITUDINAL
1 : 75

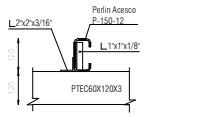

DETALLE APOYO CORREAS
escala 1:10

DETALLE APOYO CORREAS
1 : 1

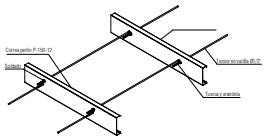

DETALLE TENSORES EN CORREAS
escala 1:25

DETALLE TENSORES CORREAS
1 : 1

Culturas

PROYECTO

CENTRO CULTURAL SANTA ROSA DEL SUR BOLÍVAR

DISEÑO
GRUPO DE INFRAESTRUCTURA CULTURAL

MINISTERIO DE LAS CULTURAS, LAS ARTES Y LOS SABERES

COORDINADORA
JULIANA RAMÍREZ RODRIGUEZ

DISEÑADOR ESTRUCTURAL:
JUAN DAVID HURTADO BERNAL
Mag. Ingeniería Estructural
Mat. 25202-243770 CND

DIBUJANTE:
ARQ. LAURA PINEDA

CONTRATISTA:

INTERVENTORIA:

DIRECTOR DE INTERVENTORIA:

ESPECIALISTA ESTRUCTURAL INTERVENTORIA:

MODIFICACIONES:

VERSIÓN	FECHA	MODIFICACIÓN


CONTENIDO:
CORTE 5,DETALLE CORREAS


ESCALA
As indicated


PLANO N	VERSIÓN
E008	V1


ARCHIVO:
Project Name




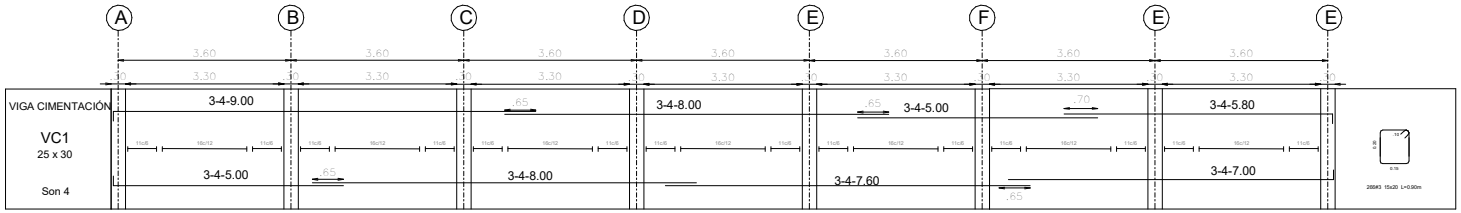

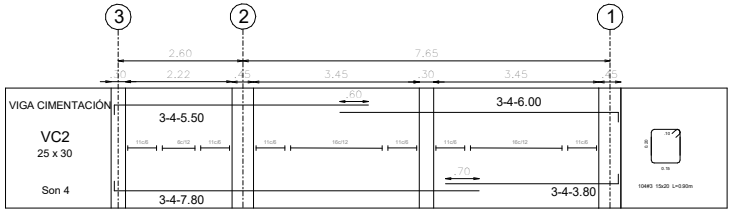

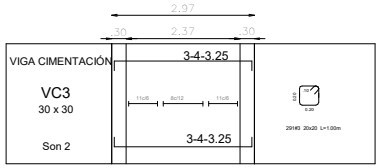

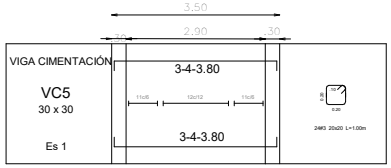

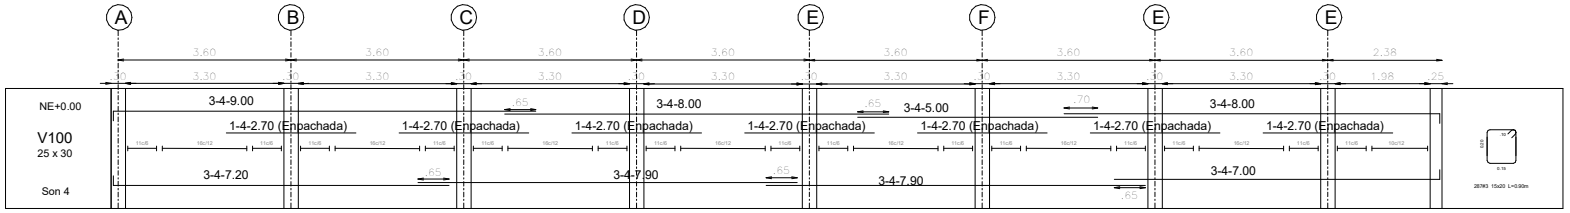

Culturas

PROYECTO

CENTRO CULTURAL SANTA ROSA DEL SUR BOLÍVAR

DISEÑO
GRUPO DE INFRAESTRUCTURA CULTURAL

MINISTERIO DE LAS CULTURAS, LAS ARTES Y LOS SABERES

COORDINADORA
JULIANA RAMÍREZ RODRIGUEZ

DISEÑADOR ESTRUCTURAL:
JUAN DAVID HURTADO BERNAL
Mag. Ingeniería Estructural
Mat. 25202-343770 CND

DIBUJANTE:
ARQ. LAURA PINEDA

CONTRATISTA:

INTERVENTORIA:

DIRECTOR DE INTERVENTORIA:

ESPECIALISTA ESTRUCTURAL INTERVENTORIA:

MODIFICACIONES:

VERSIÓN	FECHA	MODIFICACIÓN

CONTENIDO:
DESPIECES DE VIGAS

ESCALA
1 : 75

PLANO N	VERSIÓN
E011	V1

ARCHIVO:
Project Name