
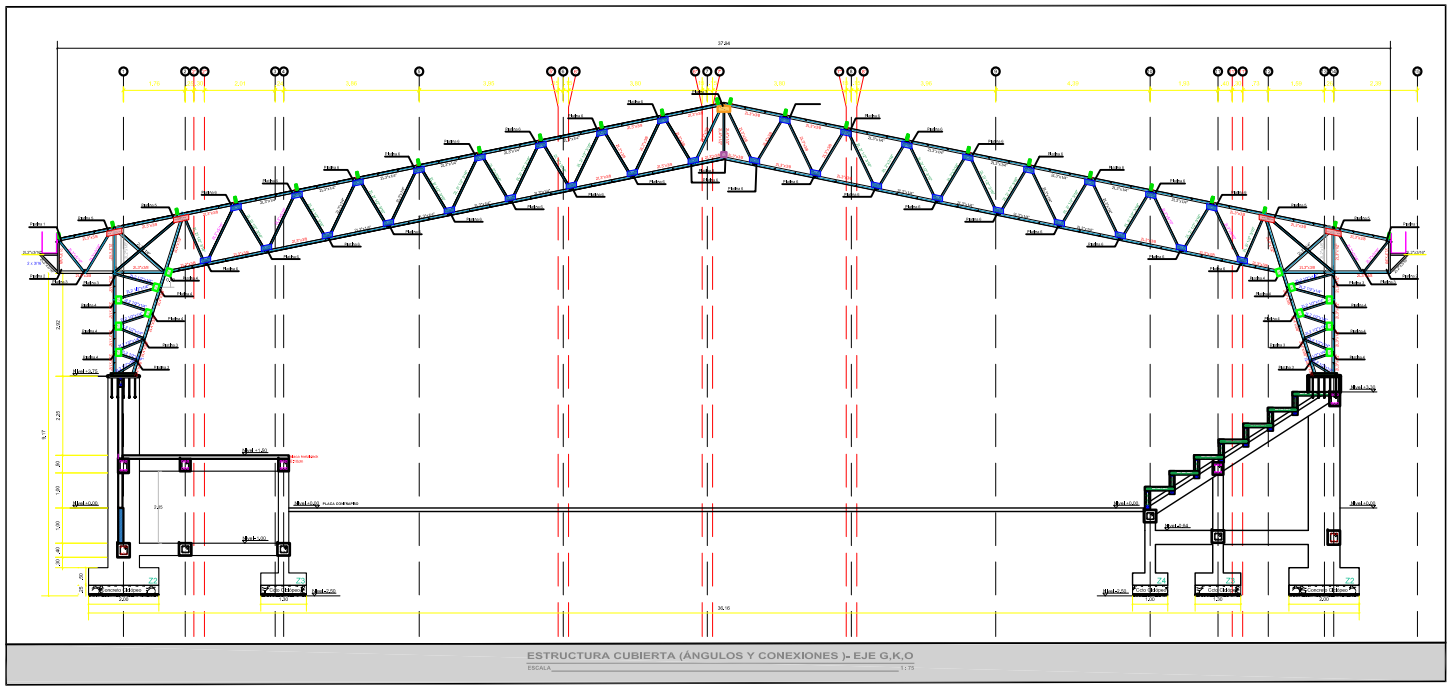



ESTRUCTURA CUBIERTA (ÁNGULOS Y CONEXIONES)- EJE G,K,O

ESCALA 1:75

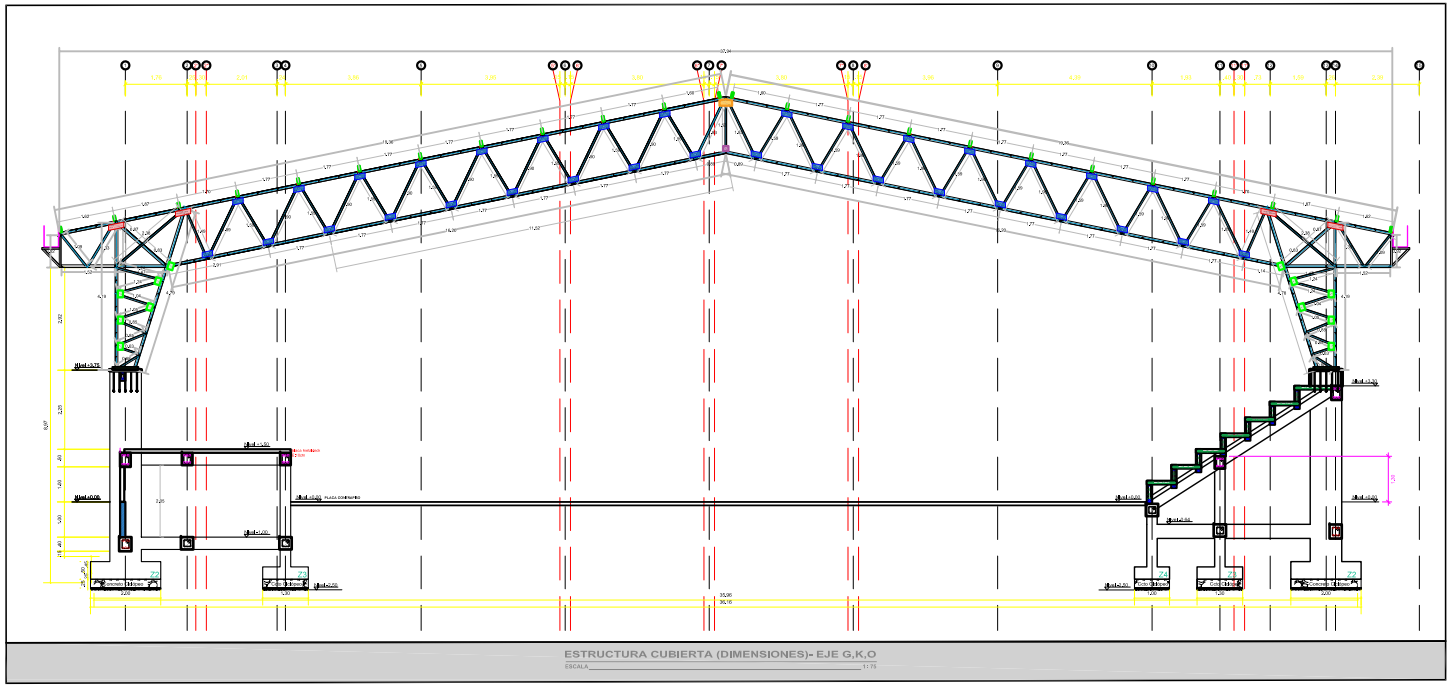


ESTRUCTURA CUBIERTA (DIMENSIONES)- EJE G,K,O


ESCALA 1:75

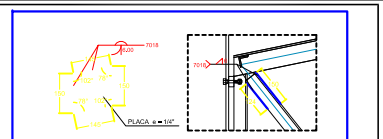


PLATINA 1
SON 20
ESC 1/10

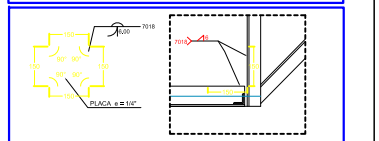


PLATINA 2
SON 20
ESC 1/10

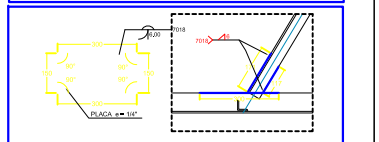


PLATINA 3
SON 120
ESC 1/10

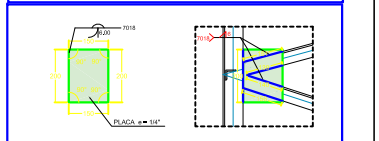


PLATINA 4
SON 120
ESC 1/10

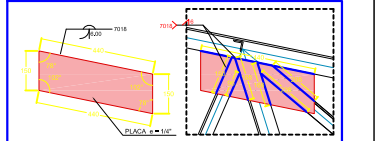


PLATINA 5
SON 40
ESC 1/10

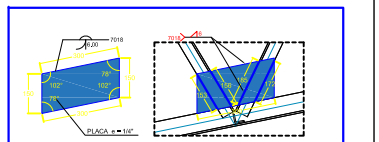

PLATINA 6
SON 340
ESC 1/10

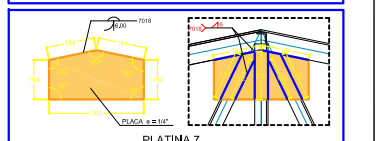

PLATINA 7
SON 10
ESC 1/10

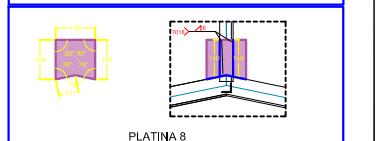

PLATINA 8
SON 10
ESC 1/10

DETALLE PLATINAS

ESCALA 1:100

OBJETO

"CONSTRUCCION DE ESCENARIO DEPORTIVO Y CERRAMIENTO PERIMETRAL EN LA INSTITUCION EDUCATIVA JOSE ACEVEDO Y GOMEZ DEL MUNICIPIO DE ARAUQUITA, DEPARTAMENTO DE ARAUCA"

PROPIETARIO

SECRETARÍA DE EDUCACIÓN DEPARTAMENTAL

LOCALIZACION

ARAUQUITA
ARAUCA

CONTIENE

PLANTA DE LOCALIZACIÓN-VIGAS DE CIMENTACIÓN
PLANTA DE LOCALIZACIÓN-COLUMNAS
DESPIECE DE VIGAS DE CIMENTACIÓN
SECCIÓN VIGA CIMENTACIÓN
COLUMNA 30X30-C1
SECCION COLUMNA 30X50
DETALLE DE ZAPATA-Z1
DETALLE 1
DETALLE 2

ARQUITECTO PROYECTISTA

GIOVANNY ARMANDO ROJAS CHACON
Mat: A3555552010-88033631

DIGITALIZO

Ing.DC ANTOLINEZ
Mat. 121037-0557106 NTS

Dayana Antolinez

PROYECTo

Ing. DAYANA CAROLINA ANTOLINEZ ANTOLINEZ
Mat. 121037-0557106 NTS

VoBo

SECRETARIA DE EDUCACION DEPARTAMENTAL

MATERIALES

Concretos para columnas, placas de entrepiso y placas de cubierta:
Resbasi psino de especificaciones
Tamaño nominal máximo del agregado (mm):20
Relación Máxima a/m,c : 0,55
Contenido Mínimo de Material Cementante: 350Kg/m³
Refuerzo Fy = 280 Mpa, @ 1/4"
Fy = 420 Mpa, @ 3/8" EN ADELANTE

SISTEMA DE SISMORESISTENCIA

NOTAS DE DISEÑO

- La superficie de las juntas de construcción y entre concretos de primera y segunda etapa, deberán estar lisas y limpia. Bien de partículas sueltas y contaminación de aceites, polvo, residuos de curadores, lechada de cemento u otras sustancias extrañas antes de fundir el nuevo concreto. Como puente de adherencia entre las superficies deberá utilizarse un adhesivo epóxico tipo Sikadur-32 Primer o similar.

ESTUDIO DE SUELOS

ARCHIVO

ESCALA	FECHA
INDICADAS	NOVIEMBRE 2024

OBSERVACIONES

CODIGO PLANO

PLANO NO.

09 de 15

VERSIÓN

ORIGINAL