
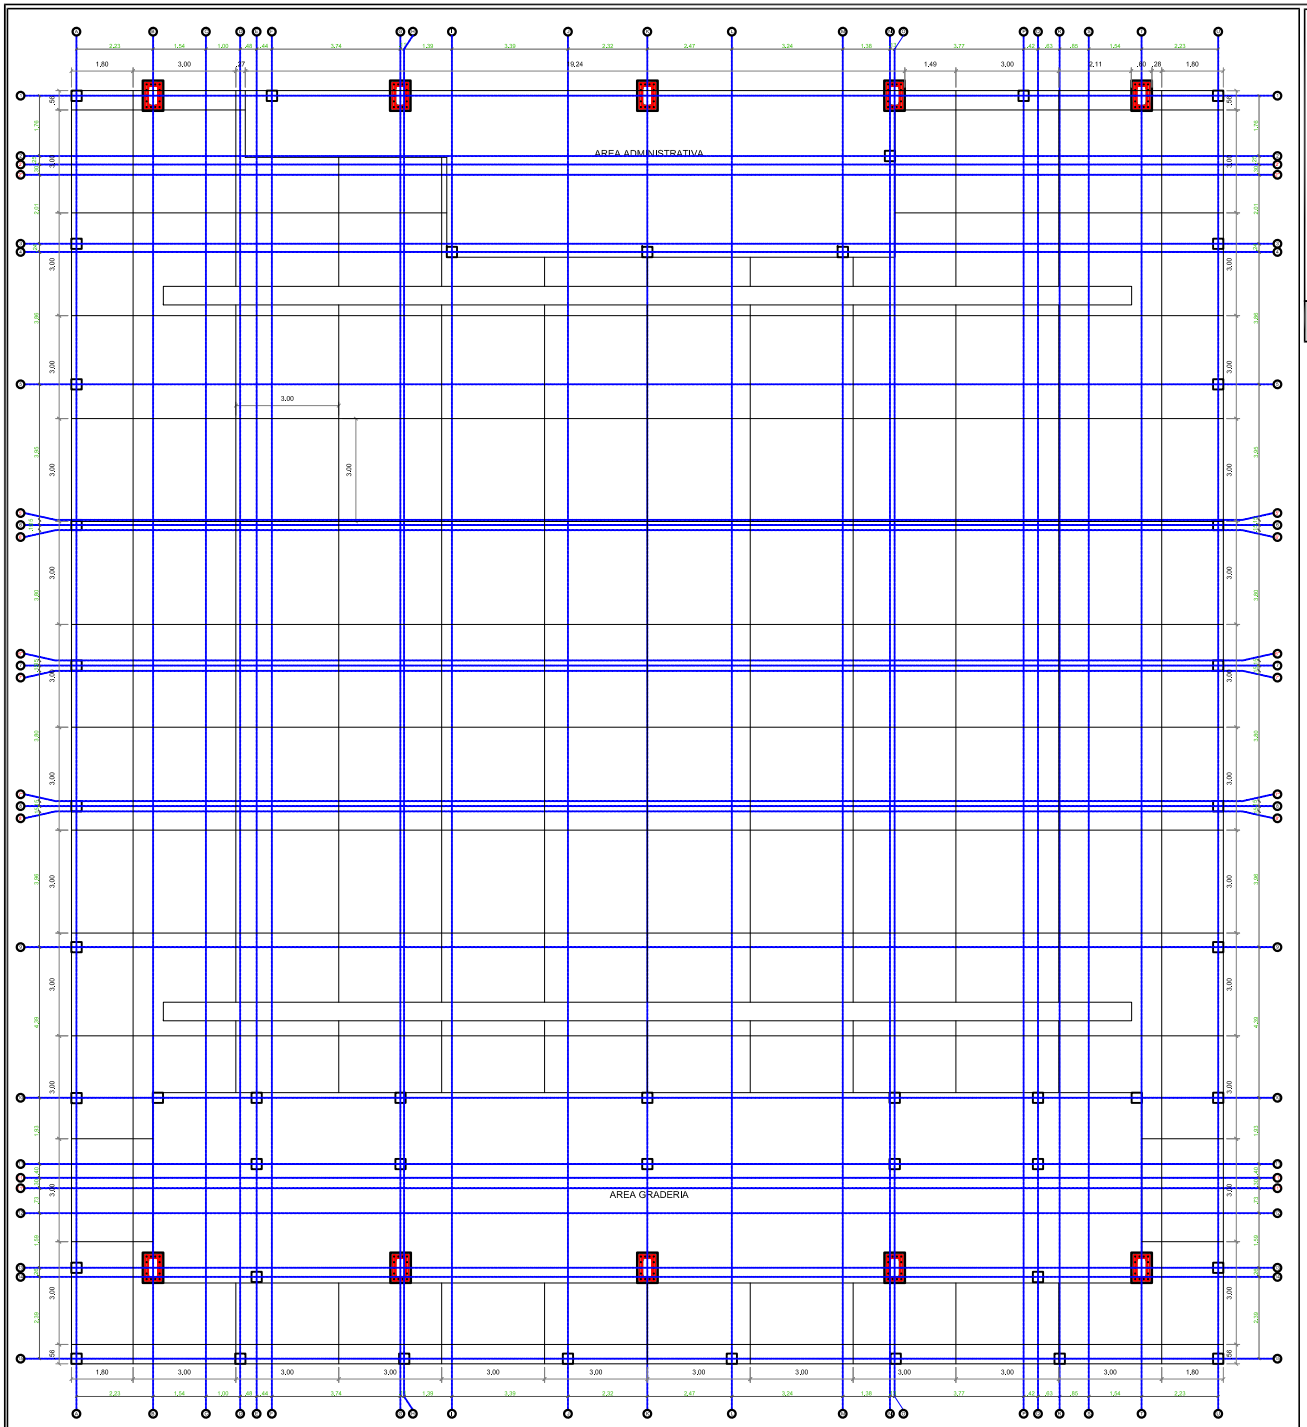


PLANTA UBICACION DILATACIONES EN PLACA DE CONTRAPISO
ESCALA 1:75

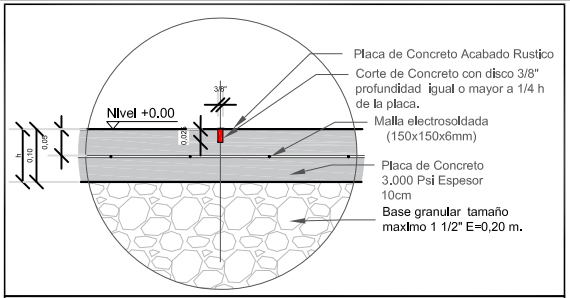

DETALLE JUNTA DE DILATACIÓN
ESCALA 1:5

OBJETO

"CONSTRUCCION DE ESCENARIO DEPORTIVO Y CERRAMIENTO PERIMETRAL EN LA INSTITUCION EDUCATIVA JOSE ACEVEDO Y GOMEZ DEL MUNICIPIO DE ARAUQUITA, DEPARTAMENTO DE ARAUCA"

PROPIETARIO
SECRETARÍA DE EDUCACIÓN DEPARTAMENTAL

LOCALIZACION
ARAUQUITA
ARAUCA

CONTIENE
PLANTA DE LOCALIZACIÓN-VIGAS DE CIMENTACIÓN
PLANTA DE LOCALIZACION-COLUMNAS
DESPIECE DE VIGAS DE CIMENTACION
SECCIÓN VIGA CIMENTACIÓN
COLUMNA 30X30-C1
SECCIÓN COLUMNA 30X50
DETALLE DE ZAPATA-Z1
DETALLE 1
DETALLE 2

ARQUITECTO PROYECTISTA
GIOVANNY ARMANDO ROJAS CHACON
Mat. A3555580-8803363

DIGITALIZO
Ing.DC ANTOLINEZ
Mat. 121037-0557106 NTS

Dayana Antolinez

PROYECTO
Ing. DAYANA CAROLINA ANTOLINEZ ANTOLINEZ
Mat. 121037-0557106 NTS

Vo.Bo
SECRETARIA DE EDUCACION DEPARTAMENTAL

MATERIALES
Concreto para columnas, placas de entrepiso y placas de cubierta:
Revisar plano de especificaciones
Tamaño nominal máximo del agregado (mm):20
Relación Máxima a/m.c. : 0.65
Contenido Mínimo de Material Cementante: 350Kg/m³
Refuerzo Fy = 280 Mpa. Ø 1/4"
Fy = 420 Mpa. Ø 3/8" EN ADELANTE

SISTEMA DE SISMORESISTENCIA

NOTAS DE DISEÑO
1. La superficie de las juntas de construcción y entre concretos de primera y segunda etapa deberá estar sana y limpia, libre de particulas sueltas y contaminación de aceites, polvo, residuos de curadores, lechada de cemento o otras sustancias extrañas antes de fundir el nuevo concreto. Como puente de adherencia entre las superficies deberá utilizarse un adhesivo epóxico tipo Sikadur-32 Primer o similar.

ESTUDIO DE SUELOS

ARCHIVO

ESCALA: INDICADAS
FECHA: NOVIEMBRE 2024

OBSERVACIONES

CODIGO PLANO

PLANO NO.
13 de 15

VERSION
ORIGINAL