



PLANTA ESTRUCTURAL CIMENTACIÓN BAÑOS 2.80x17.77m

Escala: 1:50

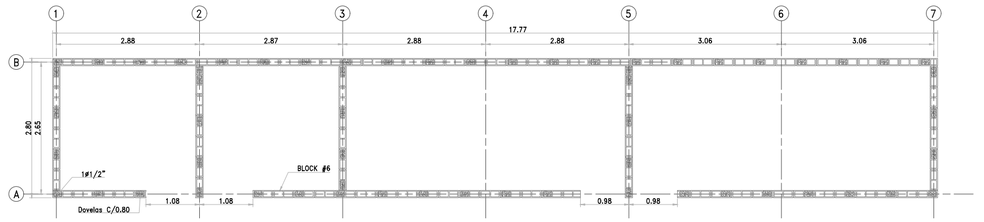

PLANTA ESTRUCTURAL DOVELAS BAÑOS 2.80x17.77m


Escala: 1:50

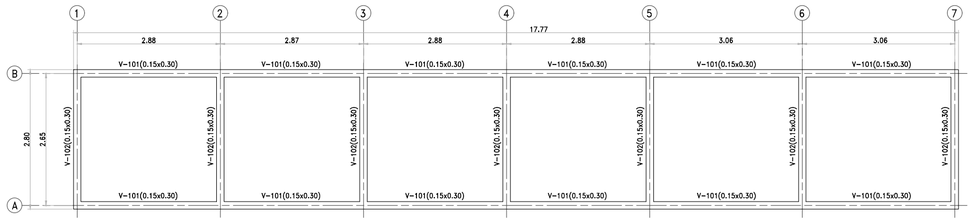



PLANTA ESTRUCTURAL CUBIERTA BAÑOS 2.80x17.77m


Escala: 1:50



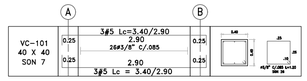

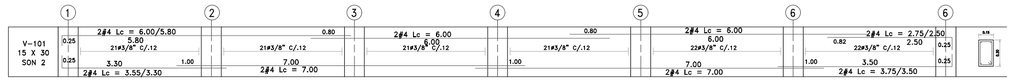


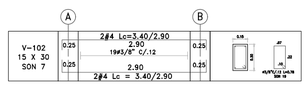

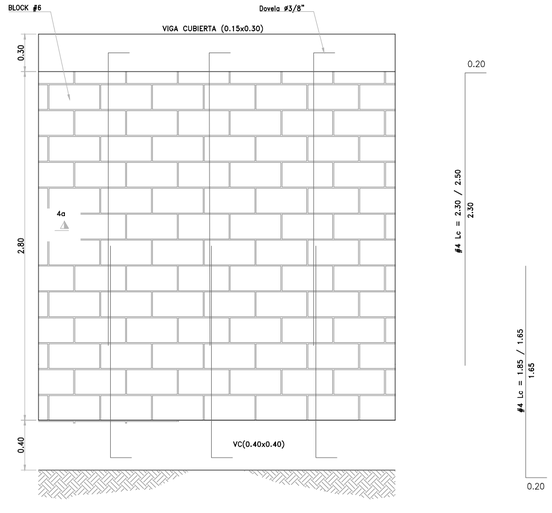

VISTA FRONTAL SECCIÓN DE MURO

ESCALA-1:20

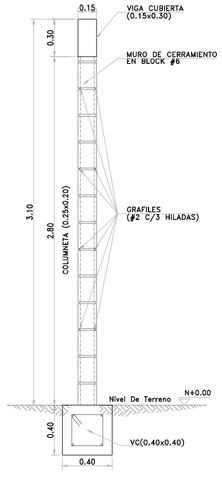

CORTE 2a-2a

DETALLE MURO PERIMETRAL


ESCALA-1:20



DETALLE REFUERZO LOSA DE CUBIERTA

CORTE

Escala: 1:25

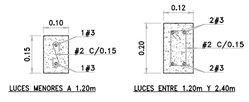

DINTELES DE CONCRETO

CAPACIDAD DE CARGA DE LOS DINTELES: 1.00 METRO DE MURO

Escala 1:10

PROYECTO:

P-498-04-02
ESCENARIOS SANTA RITA
BAÑOS
DISEÑO ESTRUCTURAL

BT INGENIERÍA S.A.S
DISEÑO DE ESTRUCTURAS & CONSTRUCCIÓN
www.btingenieriasas.com
informacion@btingenieriasas.com
BT INGENIERIA SAS
btingenieriasas

JOSE ANTONIO TRESPALACIOS REYES
INGENIERO CIVIL
ESPECIALISTA EN ANÁLISIS & DISEÑO DE ESTRUCTURAS

MODIFICACIONES/REVISIONES

No.	CONTENIDO	FECHA

CONTIENE:

PLANTA ESTRUCTURAL CIMENTACIÓN, CUBIERTA & DOVELAS BAÑOS 2.80x17.77m
DESPIECE DE VIGAS & DETALLES

CALCULÓ:	DIBUJÓ:	ESCALA:	FECHA:
JOSE I. OCHOA INGENIERO CIVIL ESPECIALISTA EN ANÁLISIS & DISEÑO DE ESTRUCTURAS	CHAHYGEN O. DIBUJANTE PROYECTISTA	Indicadas	DICIEMBRE 2024

FIRMA:

JOSE ANTONIO TRESPALACIOS REYES
MAT. 13202145570 BLV
ESTE PLANO NO ES VALIDO SIN LA FIRMA DEL DISEÑADOR

FIRMA:

REVISOR ESTRUCTURAL INDEPENDIENTE
MAT.

FORMATO: IFB B1

PLANO No. E-01