

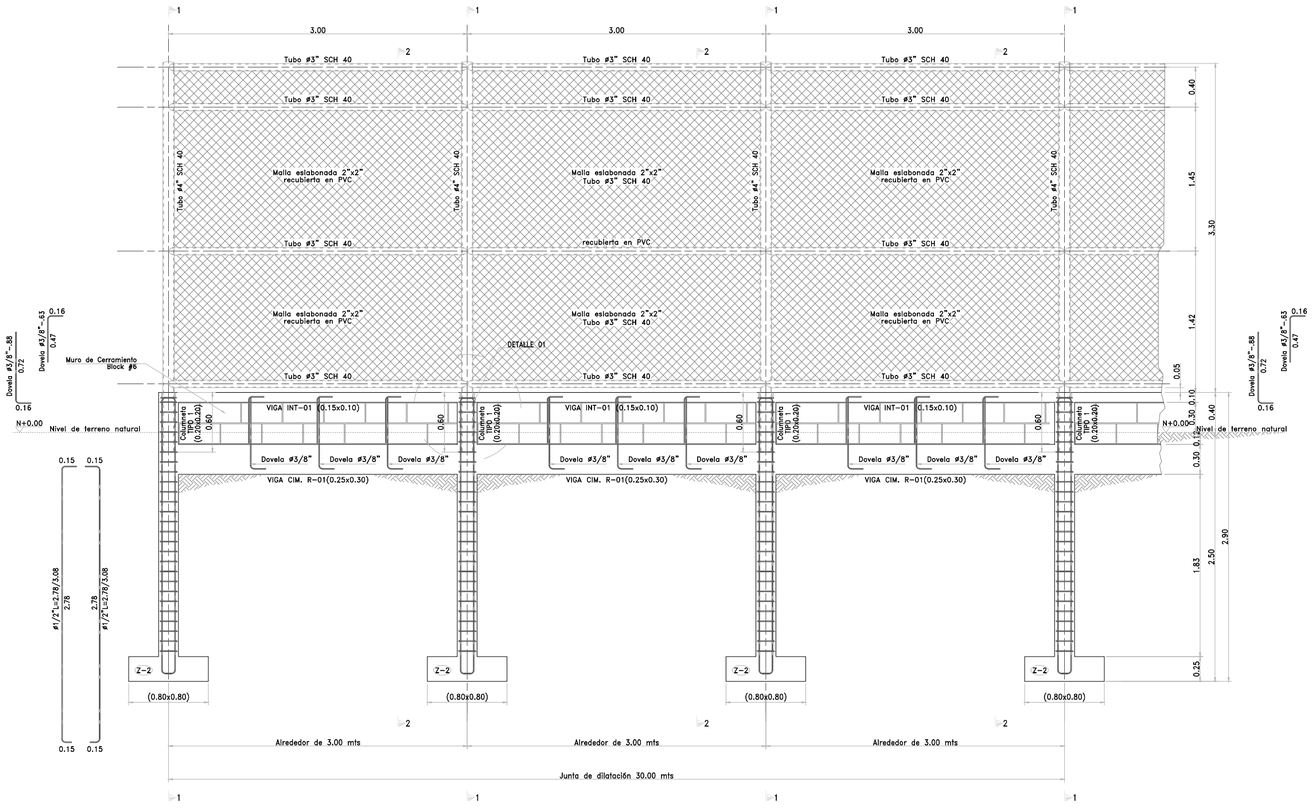


VISTA FRONTAL SECCIÓN MURO DE CERRAMIENTO TIPO 2
TRAMO ENTRADA A CANCHA
ESCALA-1:25

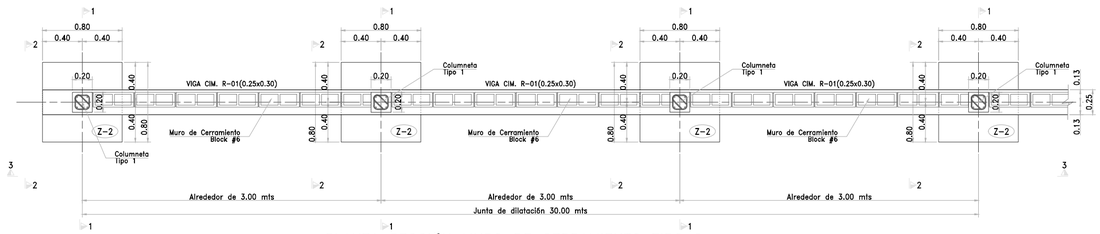


PLANTA SECCIÓN MURO DE CERRAMIENTO TIPO 2
TRAMO ENTRADA A CANCHA
ESCALA-1:25

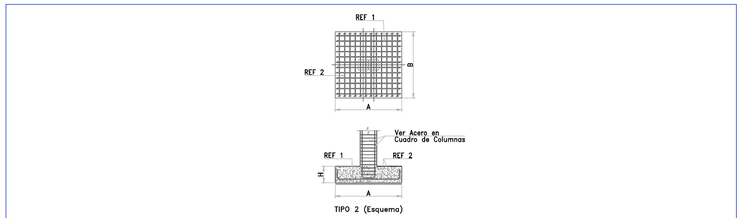


NOMBRE	TIPO	CANT	A x B	H	REF 1	REF 2
Z-2	2	16	(0.80 x 0.80)	0.25	0.20 ø1/2"c/.15-1.05 0.20 (0.65)	0.20 ø1/2"c/.15-1.05 0.20 (0.65)


CUADRO DESPIECES DE ZAPATAS
MURO DE CERRAMIENTO TIPO 2
ESCALA-1:75

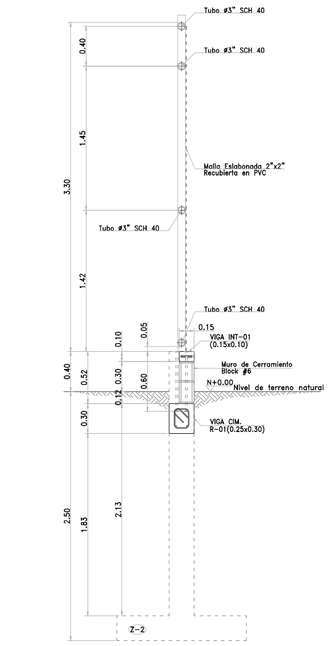


CORTE 2-2 DETALLE MURO
DE CERRAMIENTO TIPO 1 CON TUBO SCH 40
ESCALA-1:25

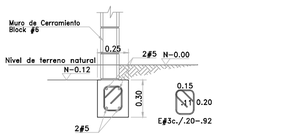


SECCIÓN VIGA CIM. R-01(0.25x0.30)
ESCALA-1:20

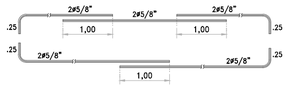


REFUERZO LONGITUDINAL TÍPICO
HACER GANCHOS SOLO EN LOS EXTREMOS
DE LA ESTRUCTURA

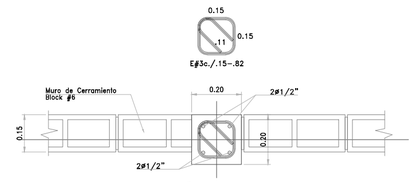

SECCIÓN COLUMNETA
TIPO 1 (0.20x0.20)
ESCALA-1:10

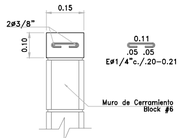

DETALLE SECCIÓN
VIGA INT-01(.15x.10)
ESCALA-1:10

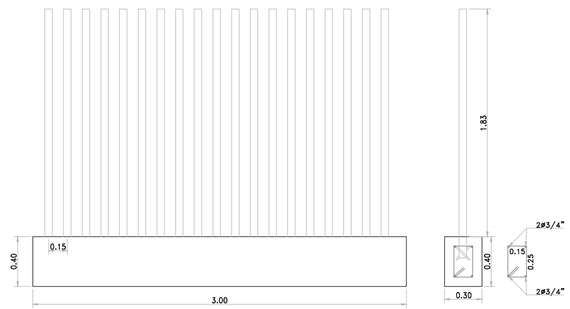

MURO DE CERRAMIENTO CON TUBERIA
ESCALA-1:20

PROYECTO: P-498-04-03 ESCENARIOS SANTA RITA CERRAMIENTO DISEÑO ESTRUCTURAL	BT INGENIERÍA S.A.S DISEÑO DE ESTRUCTURAS & CONSTRUCCIÓN · www.btingenieriasas.com · informacion@btingenieriasas.com · BT INGENIERIA SAS · btingenieriasas	JOSE ANTONIO TRESPALACIOS REYES INGENIERO CIVIL ESPECIALISTA EN ANÁLISIS & DISEÑO DE ESTRUCTURAS	MODIFICACIONES/REVISIONES: No. / CONTENIDO / FECHA	CONTIENE: PLANTA CIMENTACIÓN CANCHA SOFTBALL LOS CERROS & DETALLES MURO DE CERRAMIENTO TIPO 1 & DETALLES	FIRMA: JOSE ANTONIO TRESPALACIOS REYES MAT. 13202145570 BLV ESTE PLANO NO ES VALIDO SIN LA FIRMA DEL DISEÑADOR	FIRMA: REVISOR ESTRUCTURAL INDEPENDIENTE MAT.
				CALCULÓ: JOSE I. OCHOA INGENIERO CIVIL ESPECIALISTA EN ANÁLISIS & DISEÑO DE ESTRUCTURAS · DIBUJÓ: CHAHYGEN O. DIBUJANTE PROYECTISTA · ESCALA: Indicadas · FECHA: DICIEMBRE 2024		FORMATO: IFB B1 · PLANO No. E-02