

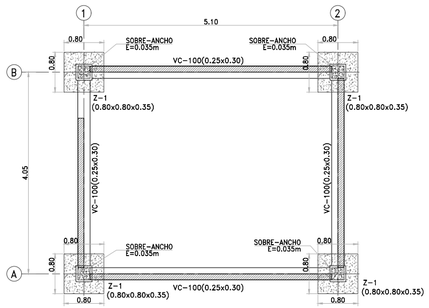


PLANTA CIMENTACIÓN
Escala: 1:50


CUADRO DE ZAPATAS				
ZAPATA TIPO	B x L x H	h	ACERO PARALELO ⊕ B	ACERO PARALELO ⊕ L
Z-1 [Son 4]	0.80x0.80x0.35	0.35	0.20 0.65 0.20 5#1/2"⊕0.16 L=0.65/1.05m	0.20 0.65 0.20 5#1/2"⊕0.16 L=0.65/1.05m

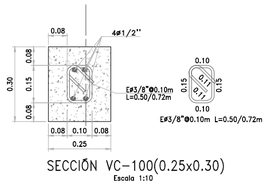


SECCIÓN VC-100(0.25x0.30)
Escala 1:10

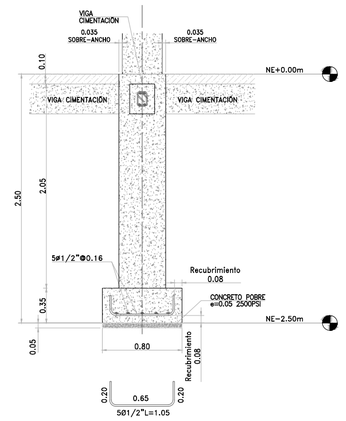


REFUERZO ZAPATA Z-1
Escala: 1:25

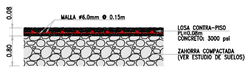


DETALLE TIPICO DE REFUERZO
LOSA DE CONTRA-PISO
Escala: 1:25

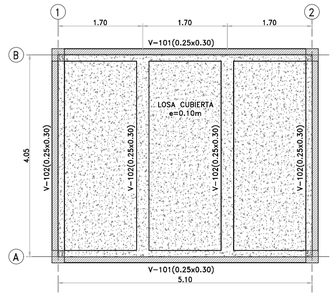


PLANTA ESTRUCTURAL CUBIERTA
[NE+3.10m]
Escala: 1:50

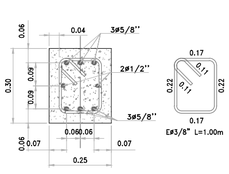


SECCIÓN V-101(0.25x0.30)
Escala 1:10

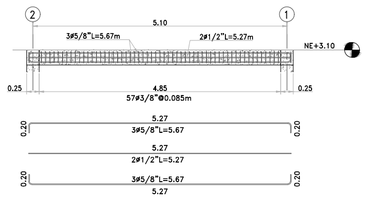


V-101(0.25x0.30)
Escala: 1:50

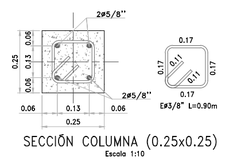


SECCIÓN COLUMNA (0.25x0.25)
Escala 1:10

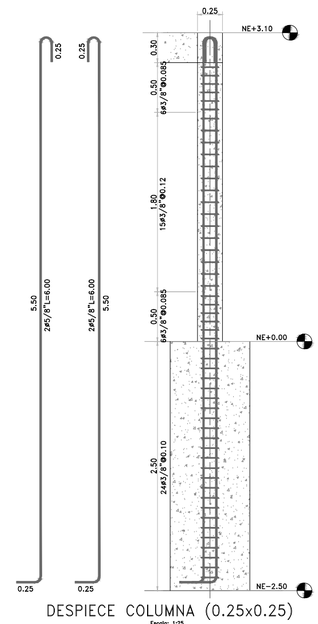

DESPIECE COLUMNA (0.25x0.25)
Escala: 1:25

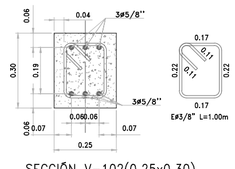

SECCIÓN V-102(0.25x0.30)
Escala 1:10

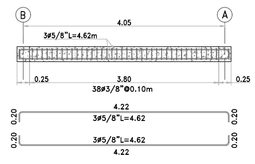

V-102(0.25x0.30)
Escala: 1:50



LOSA CUBIERTA e=0.10m
Escala: 1:50

PROYECTO:			
P-498-04-05 ESCENARIOS SANTA RITA CUARTO DE MÁQUINAS DISEÑO ESTRUCTURAL	BT INGENIERÍA S.A.S DISEÑO DE ESTRUCTURAS & CONSTRUCCIÓN www.btingenieriasas.com informacion@btingenieriasas.com BT INGENIERIA SAS btingenieriasas	JOSE ANTONIO TRESPALACIOS REYES INGENIERO CIVIL ESPECIALISTA EN ANÁLISIS & DISEÑO DE ESTRUCTURAS	MODIFICACIONES/REVISIONES No. / CONTENIDO / FECHA

CONTIENE:
PLANTA CIMENTACIÓN & DETALLES
PLANTA ESTRUCTURAL CUBIERTA, DESPIECE DE VIGAS & COLUMNAS

CALCULÓ:	DIBUJÓ:	ESCALA:	FECHA:
JOSE I. OCHOA INGENIERO CIVIL ESPECIALISTA EN ANÁLISIS & DISEÑO DE ESTRUCTURAS	CHAHYGEN O. DIBUJANTE PROYECTISTA	Indicadas	DICIEMBRE 2024

FIRMA:
JOSE ANTONIO TRESPALACIOS REYES
MAT. 13202145570 BLV
ESTE PLANO NO ES VALIDO SIN LA FIRMA DEL DISEÑADOR

FIRMA:
REVISOR ESTRUCTURAL INDEPENDIENTE
MAT.

FORMATO: IFB B1 | PLANO No: E-01