



PLANTA CIMENTACIÓN
Escala: 1:50

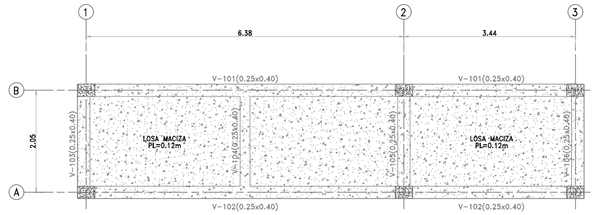


PLANTA ESTRUCTURAL CUBIERTA
Escala: 1:50


CUADRO DE ZAPATAS				
ZAPATA TIPO	B x L x H	h	ACERO PARALELO ⊕ B	ACERO PARALELO ⊕ L
Z-1 [Son 6]	0.80x0.80x0.35	0.35	0.20 0.65 0.20 5Ø1/2"@0.16 L=0.65/1.05m	0.20 0.65 0.20 5Ø1/2"@0.16 L=0.65/1.05m

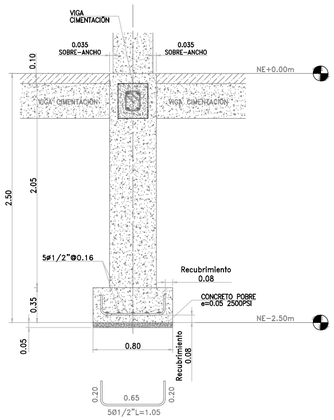


REFUERZO ZAPATA Z-1
Escala: 1:25

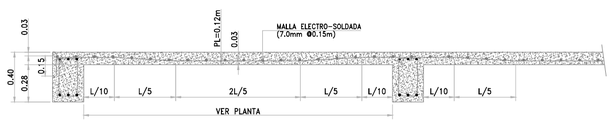


DETALLE TÍPICO DE LOSA E=0.12
La malla electrosoldada se debe traslapar por lo menos 0.30m
Escala: 1:20

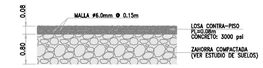


DETALLE TIPICO DE REFUERZO LOSA DE CONTRA-PISO
Escala: 1:25

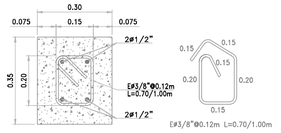



DETALLE VC-1(0.30x0.35)
Escala 1:10

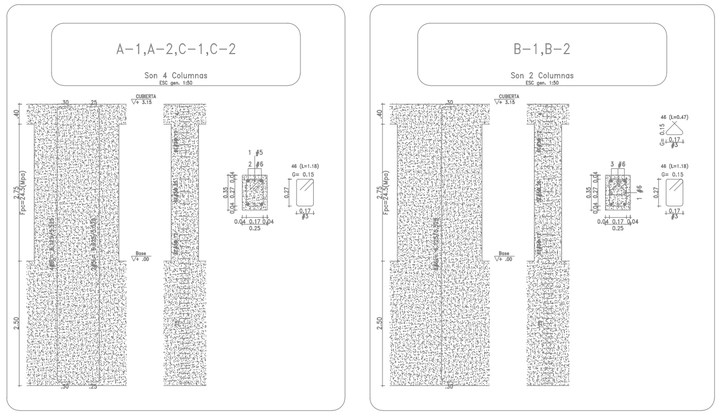



CUADROS DE COLUMNAS

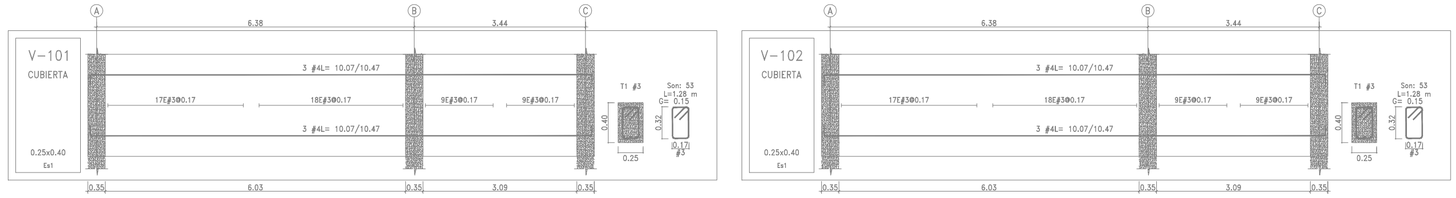

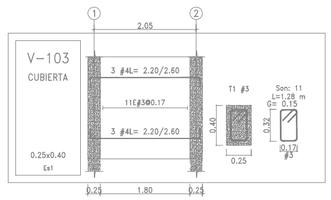

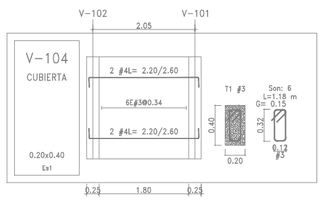

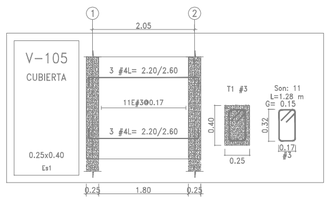

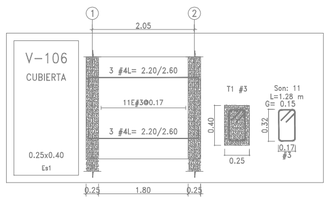

PROYECTO:
P-498-04-08
ESCENARIOS SANTA RITA
DOGOUT
DISEÑO ESTRUCTURAL

BT INGENIERÍA S.A.S
DISEÑO DE ESTRUCTURAS & CONSTRUCCIÓN
www.btingenieriasas.com
informacion@btingenieriasas.com
BT INGENIERIA SAS
btingenieriasas

JOSE ANTONIO TRESPALACIOS REYES
INGENIERO CIVIL
ESPECIALISTA EN ANALISIS & DISEÑO DE ESTRUCTURAS

MODIFICACIONES/REVISIONES

No.	CONTENIDO	FECHA

CONTIENE:
PLANTA CIMENTACIÓN & DETALLES
PLANTA ESTRUCTURAL CUBIERTA, DESPIECE DE VIGAS & COLUMNAS

CALCULÓ: JOSE I. OCHOA
INGENIERO CIVIL
ESPECIALISTA EN ANÁLISIS & DISEÑO DE ESTRUCTURAS

DIBUJÓ: CHAHYGEN O.
DIBUJANTE PROYECTISTA

ESCALA: Indicadas

FECHA: DICIEMBRE 2024

FIRMA:
JOSE ANTONIO TRESPALACIOS REYES
MAT. 13202145570 BLV
ESTE PLANO NO ES VALIDO SIN LA FIRMA DEL DISEÑADOR

FIRMA:
REVISOR ESTRUCTURAL INDEPENDIENTE
MAT.

FORMATO: IFB B1
PLANO No. E-01