




SECCIÓN PILOTE ø1.10m
Escala: 1:20

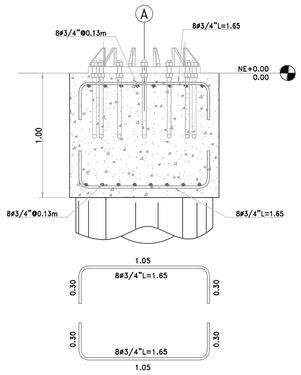


DADO PILOTE ø1.10m
Escala: 1:20

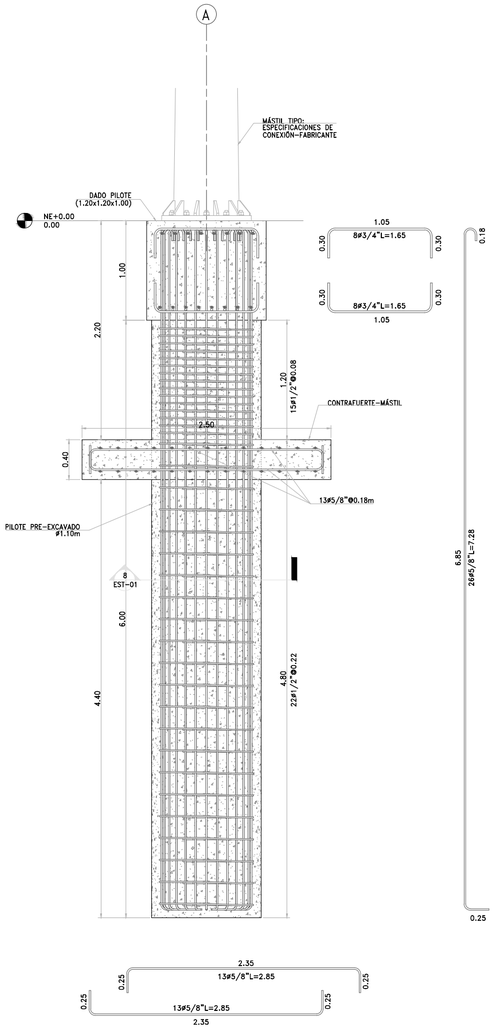


CIMENTACIÓN MÁSTILES
Escala: 1:25

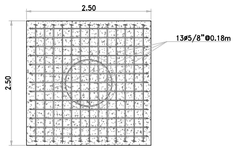


DETALLE CONTRAFUERTE
Escala: 1:50

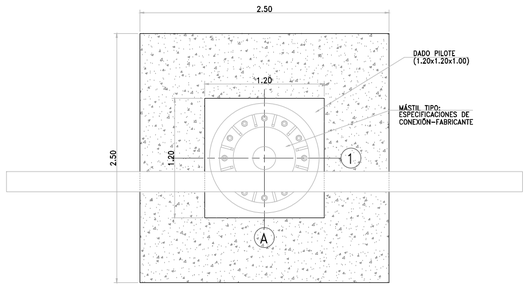


NE+0.00
Escala: 1:25

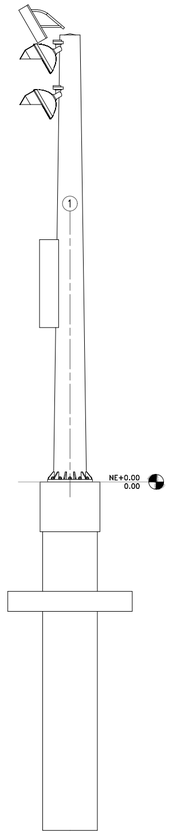

VISTA LATERAL MÁSTIL
Escala: 1:50

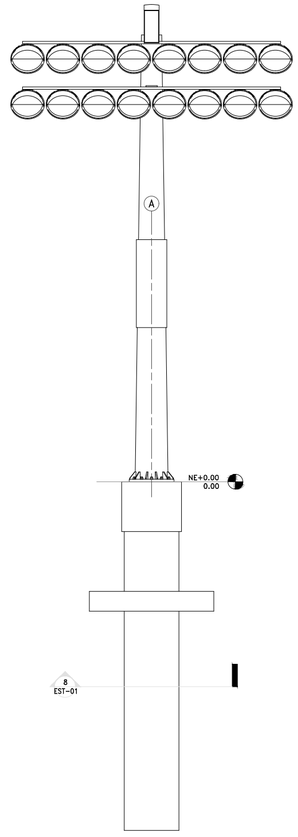

VISTA FRONTAL MÁSTIL
Escala: 1:50

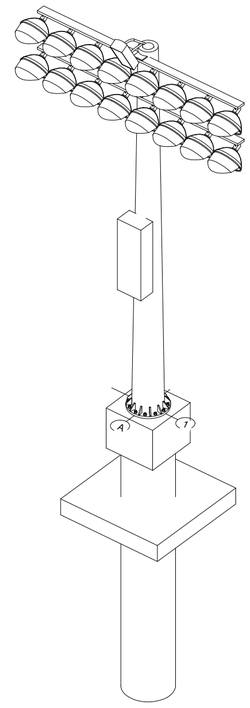

3D MÁSTIL
Escala: 1:50

PROYECTO:
P-498-04-06
ESCENARIOS SANTA RITA
MÁSTILES
DISEÑO ESTRUCTURAL

BT INGENIERÍA S.A.S
DISEÑO DE ESTRUCTURAS & CONSTRUCCIÓN
www.btingenieriasas.com
informacion@btingenieriasas.com
BT INGENIERIA SAS
btingenieriasas

JOSE ANTONIO TRESPALACIOS REYES
INGENIERO CIVIL
ESPECIALISTA EN ANÁLISIS & DISEÑO DE ESTRUCTURAS

MODIFICACIONES/REVISIONES

No.	CONTENIDO	FECHA

CONTIENE: CIMENTACIÓN MÁSTILES & DETALLES

CALCULÓ: JOSE I. OCHOA
INGENIERO CIVIL
ESPECIALISTA EN ANÁLISIS & DISEÑO DE ESTRUCTURAS

DIBUJÓ: CHAHYGEN O.
DIBUJANTE PROYECTISTA

ESCALA: Indicadas

FECHA: DICIEMBRE 2024

FIRMA:
JOSE ANTONIO TRESPALACIOS REYES
MAT. 13202145570 BLV
ESTE PLANO NO ES VALIDO SIN LA FIRMA DEL DISEÑADOR

FIRMA:
REVISOR ESTRUCTURAL INDEPENDIENTE
MAT.

FORMATO: IFB B1

PLANO No. E-01