



DETALLE TIPICO DE REFUERZO
LOSA DE CONTRA-PISO
Escala: 1:25

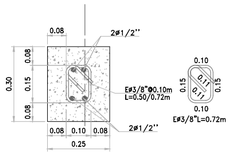


SECCIÓN VC-100/101(0.25x0.30)
Escala 1:10

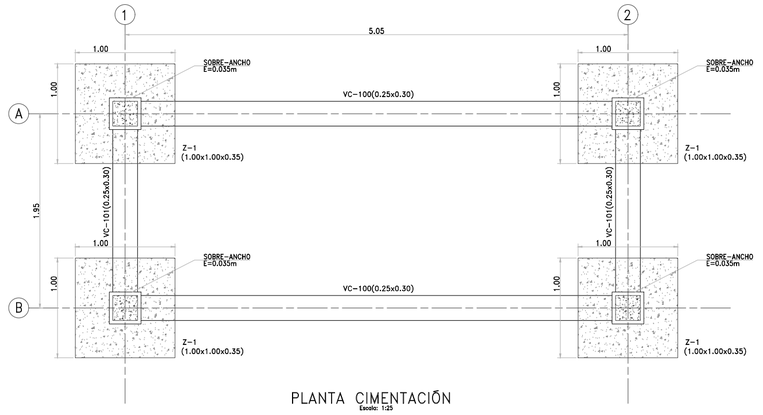


PLANTA CIMENTACIÓN
Escala: 1:25

CUADRO DE ZAPATAS				
ZAPATA TIPO	B x L x H	h	ACERO PARALELO @ B	ACERO PARALELO @ L
Z-1 [Son 4]	1.00x1.00x0.35	0.35	0.20 0.85 0.20 6#1/2"@0.17 L=0.85/1.25m	0.20 0.85 0.20 6#1/2"@0.17 L=0.85/1.25m

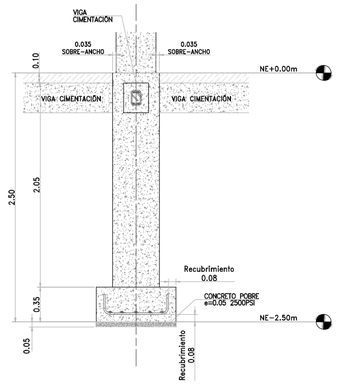

DETALLE TÍPICO ZAPATA
Escala: 1:25

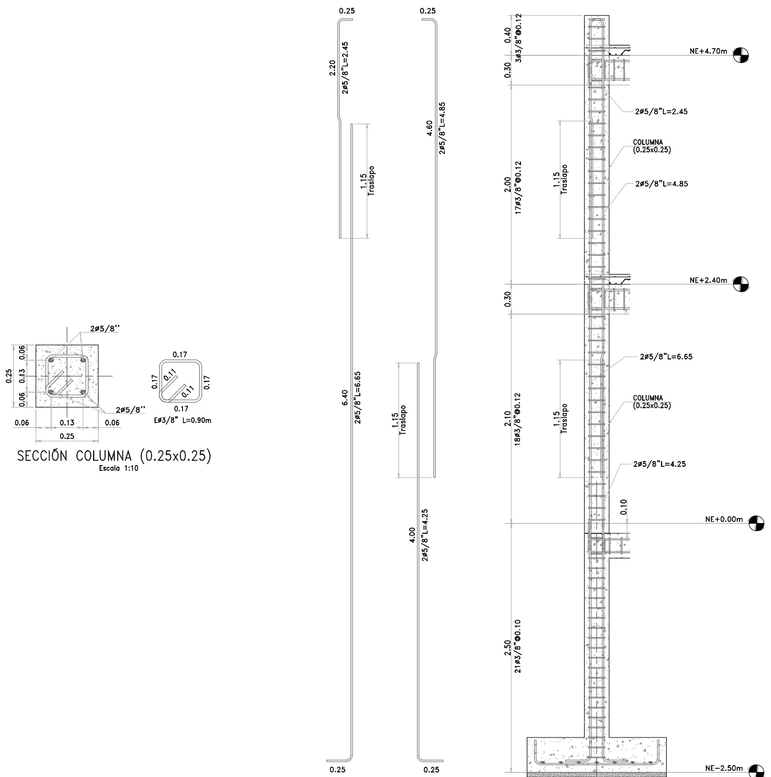

SECCIÓN COLUMNA (0.25x0.25)
Escala 1:10

DESPIECE COLUMNA (0.25x0.25)
Escala: 1:25

PROYECTO:
P-498-04-07
ESCENARIOS SANTA RITA
SCORE
DISEÑO ESTRUCTURAL

BT INGENIERÍA S.A.S
DISEÑO DE ESTRUCTURAS & CONSTRUCCIÓN
www.btingenieriasas.com
informacion@btingenieriasas.com
BT INGENIERIA SAS
btingenieriasas

JOSE ANTONIO TRESPALACIOS REYES
INGENIERO CIVIL
ESPECIALISTA EN ANÁLISIS & DISEÑO DE ESTRUCTURAS

MODIFICACIONES/REVISIONES

No.	CONTENIDO	FECHA

CONTIENE:
PLANTA CIMENTACIÓN & DETALLES
DESPIECE COLUMNA

CALCULÓ:	DIBUJÓ:	ESCALA:	FECHA:
JOSE I. OCHOA INGENIERO CIVIL ESPECIALISTA EN ANÁLISIS & DISEÑO DE ESTRUCTURAS	CHAHYGEN O. DIBUJANTE PROYECTISTA	Indicadas	DICIEMBRE 2024

FIRMA:
JOSE ANTONIO TRESPALACIOS REYES
MAT. 13202145570 BLV
ESTE PLANO NO ES VALIDO SIN LA FIRMA DEL DISEÑADOR

FIRMA:
REVISOR ESTRUCTURAL INDEPENDIENTE
MAT.

FORMATO: IFB B1
PLANO No. E-02