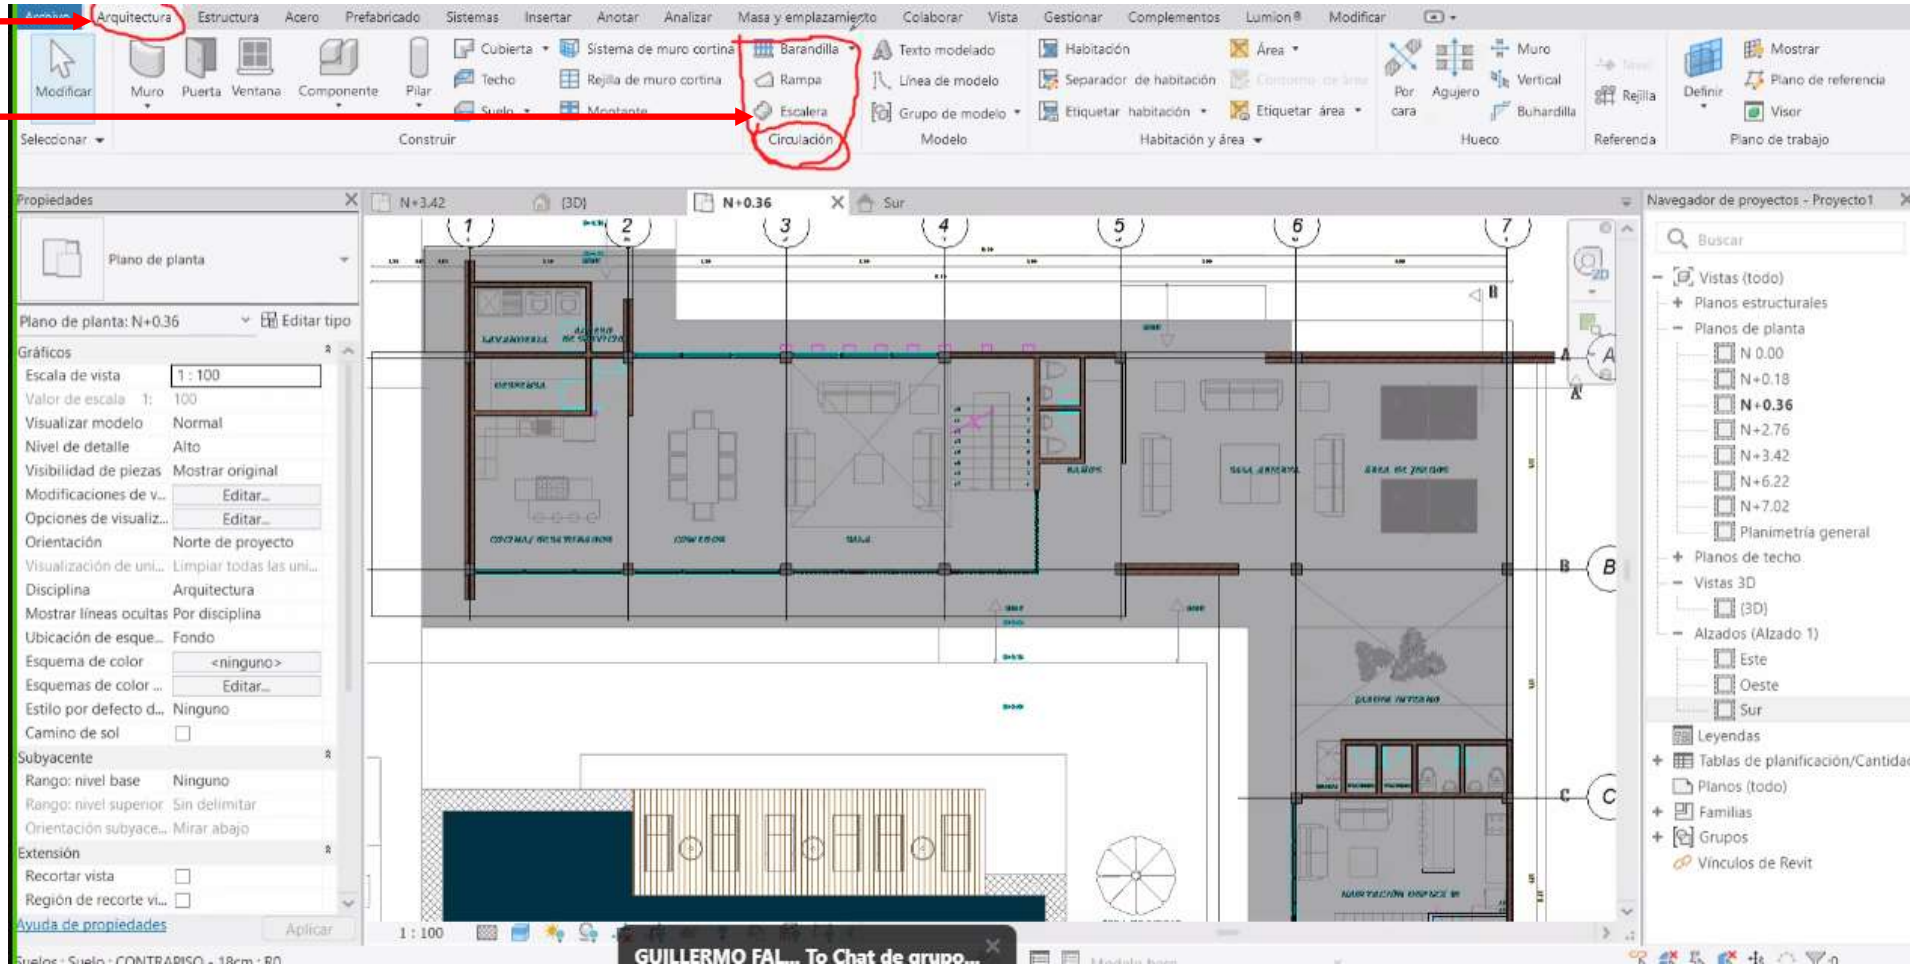
D/llo ESCALERAS

DISCIPLINA

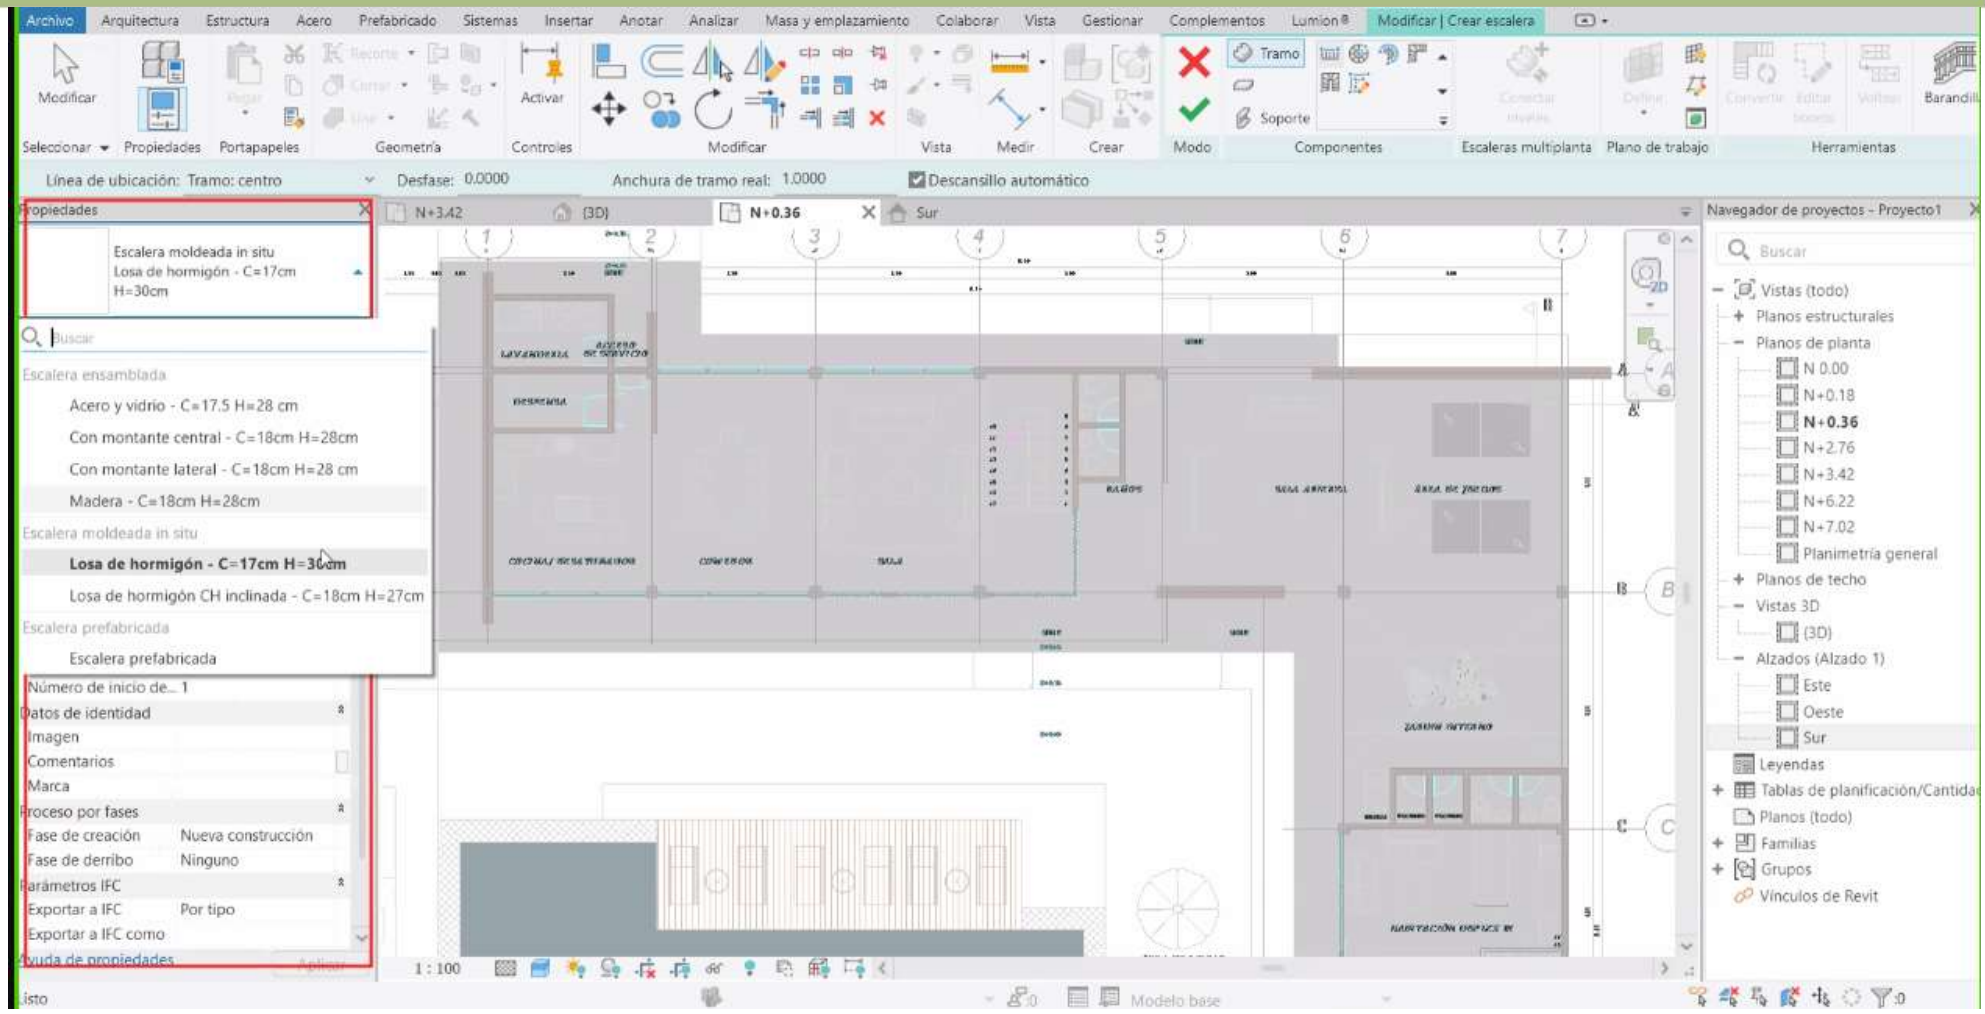
ARQUITECTURA

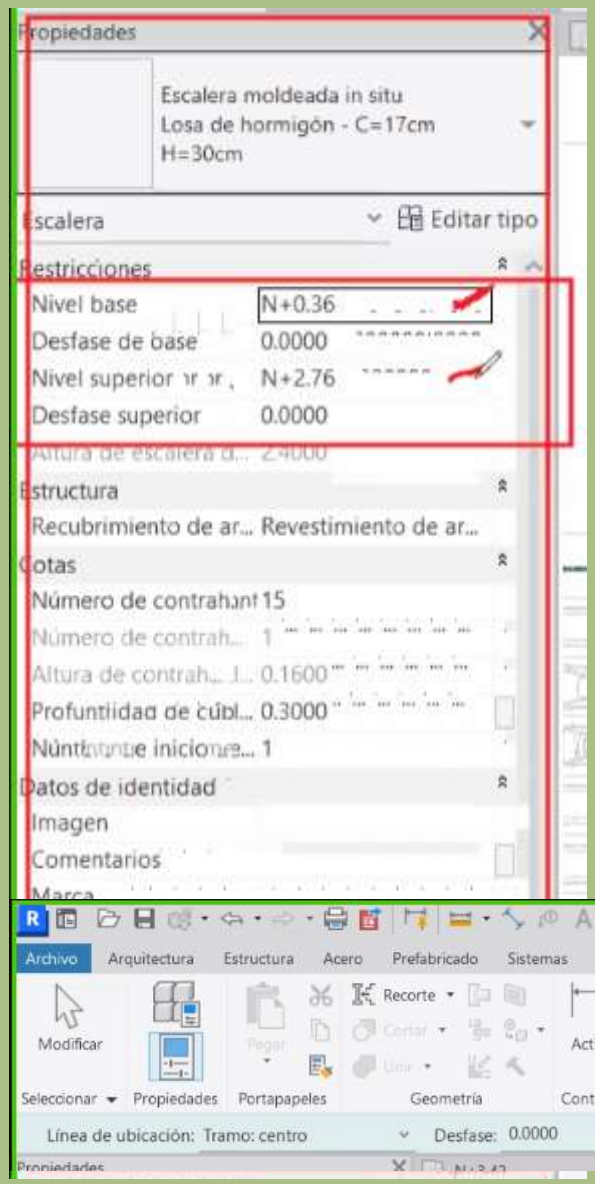
CATEGORÍA

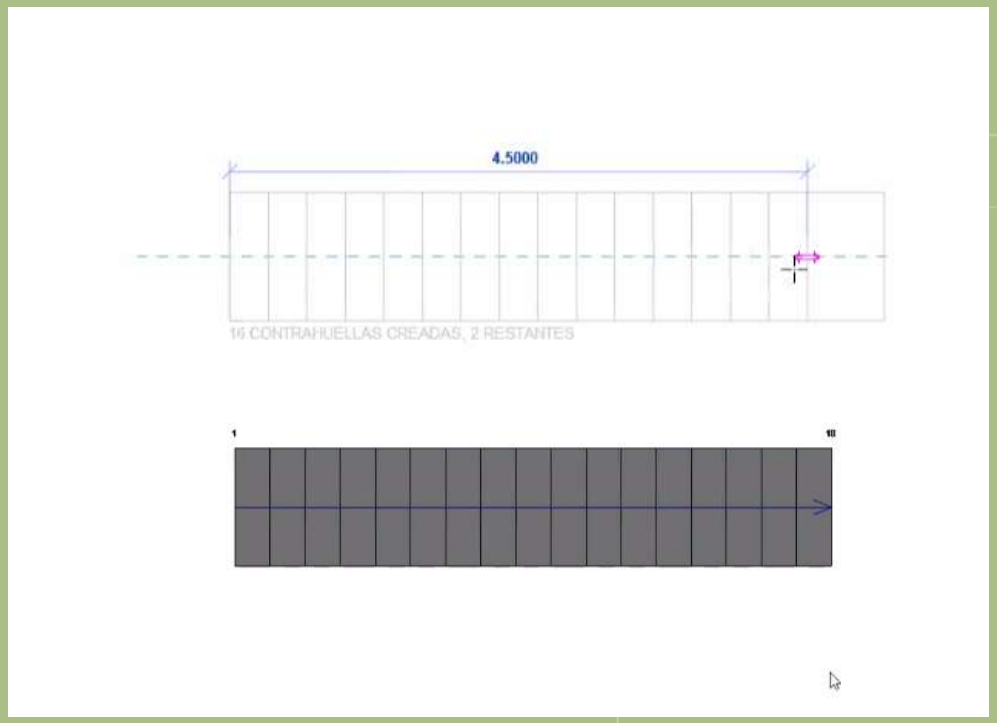
ESCALERA

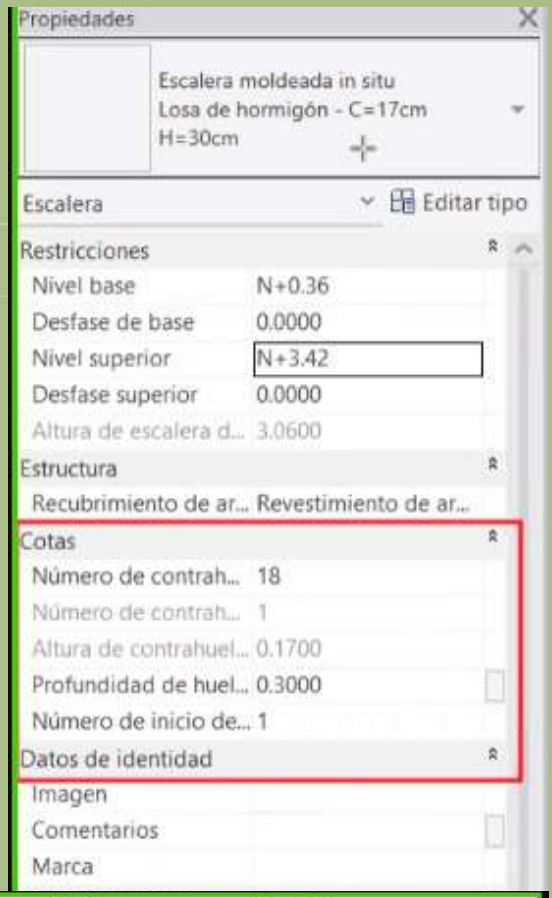


PROPIEDADES-Selección

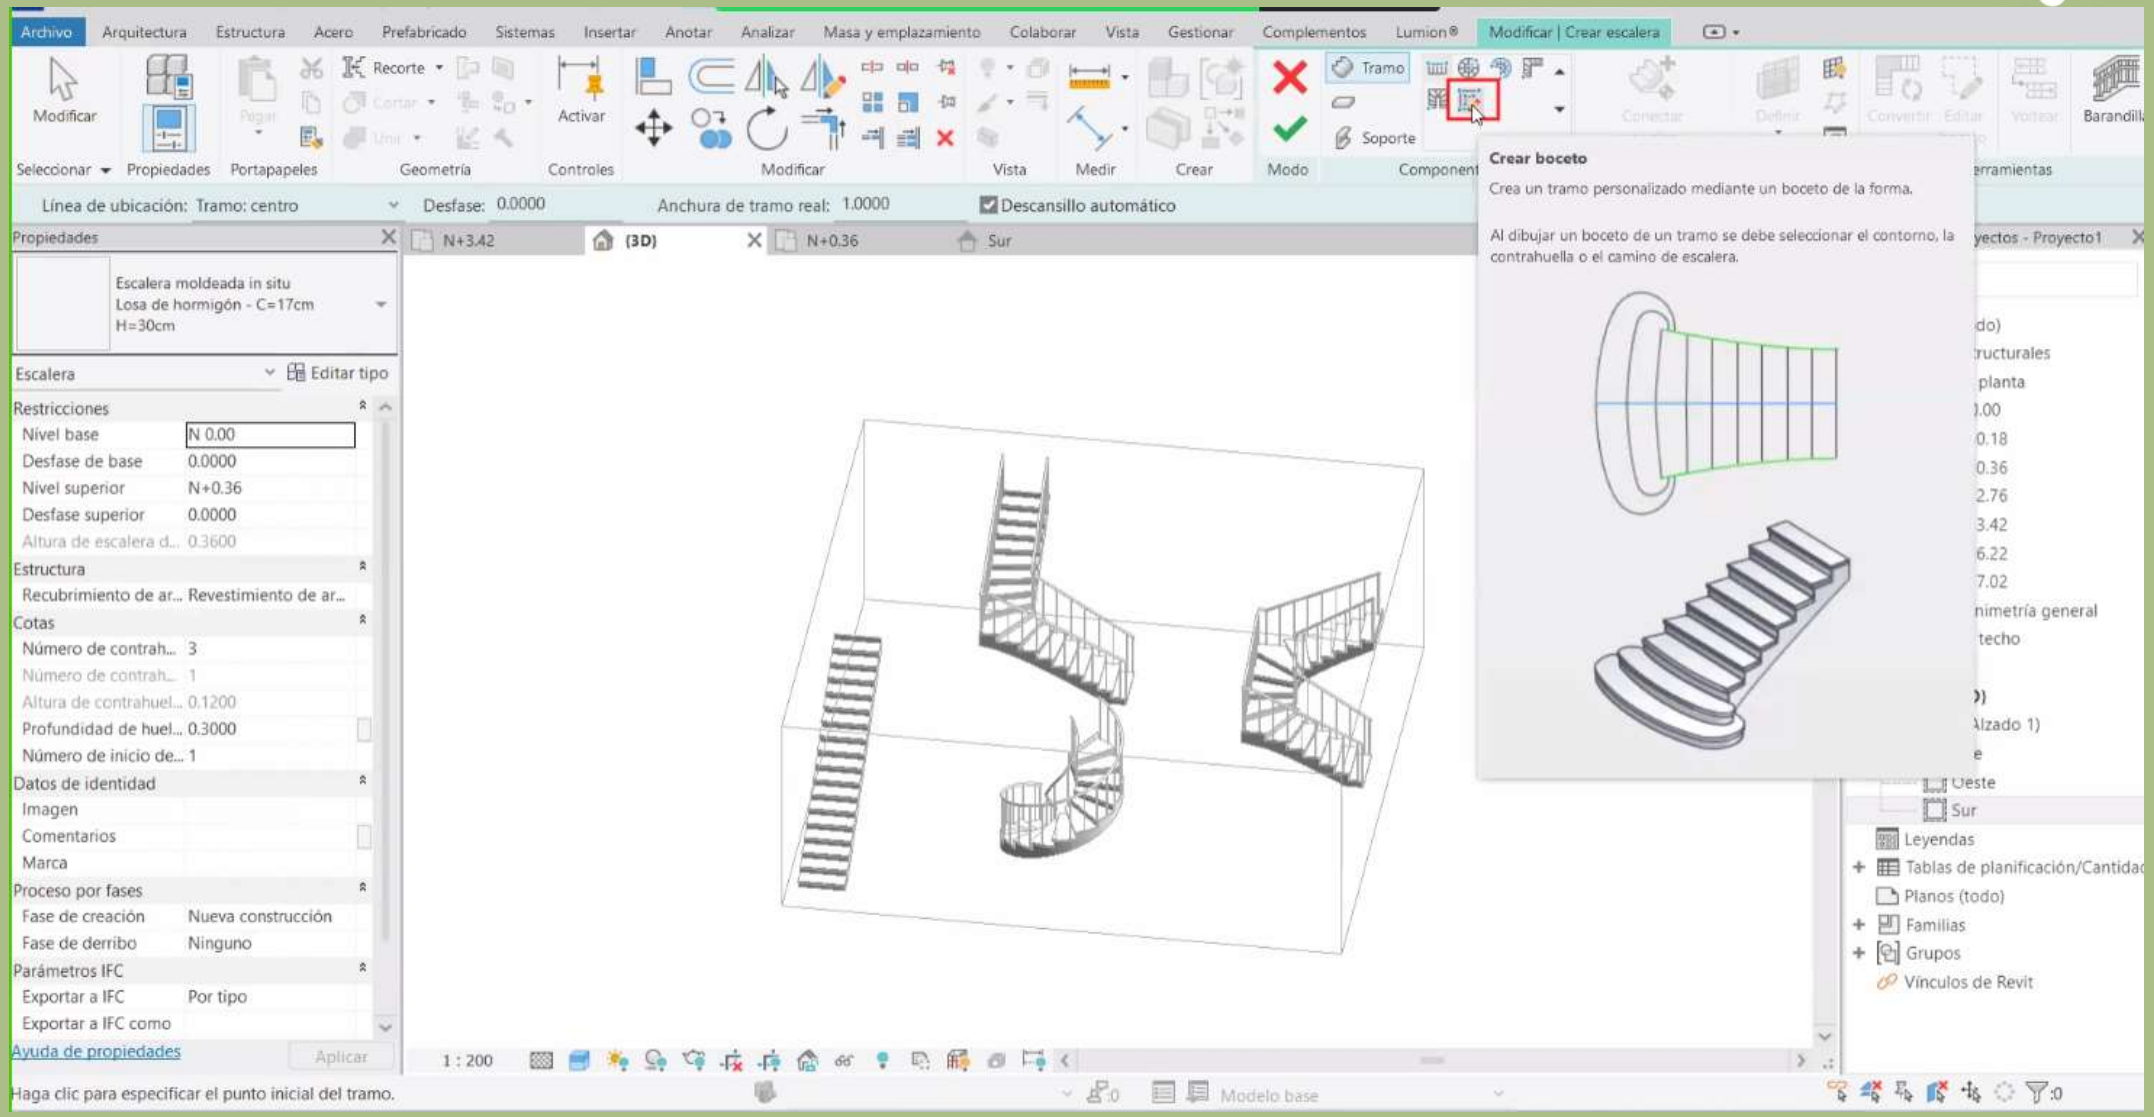


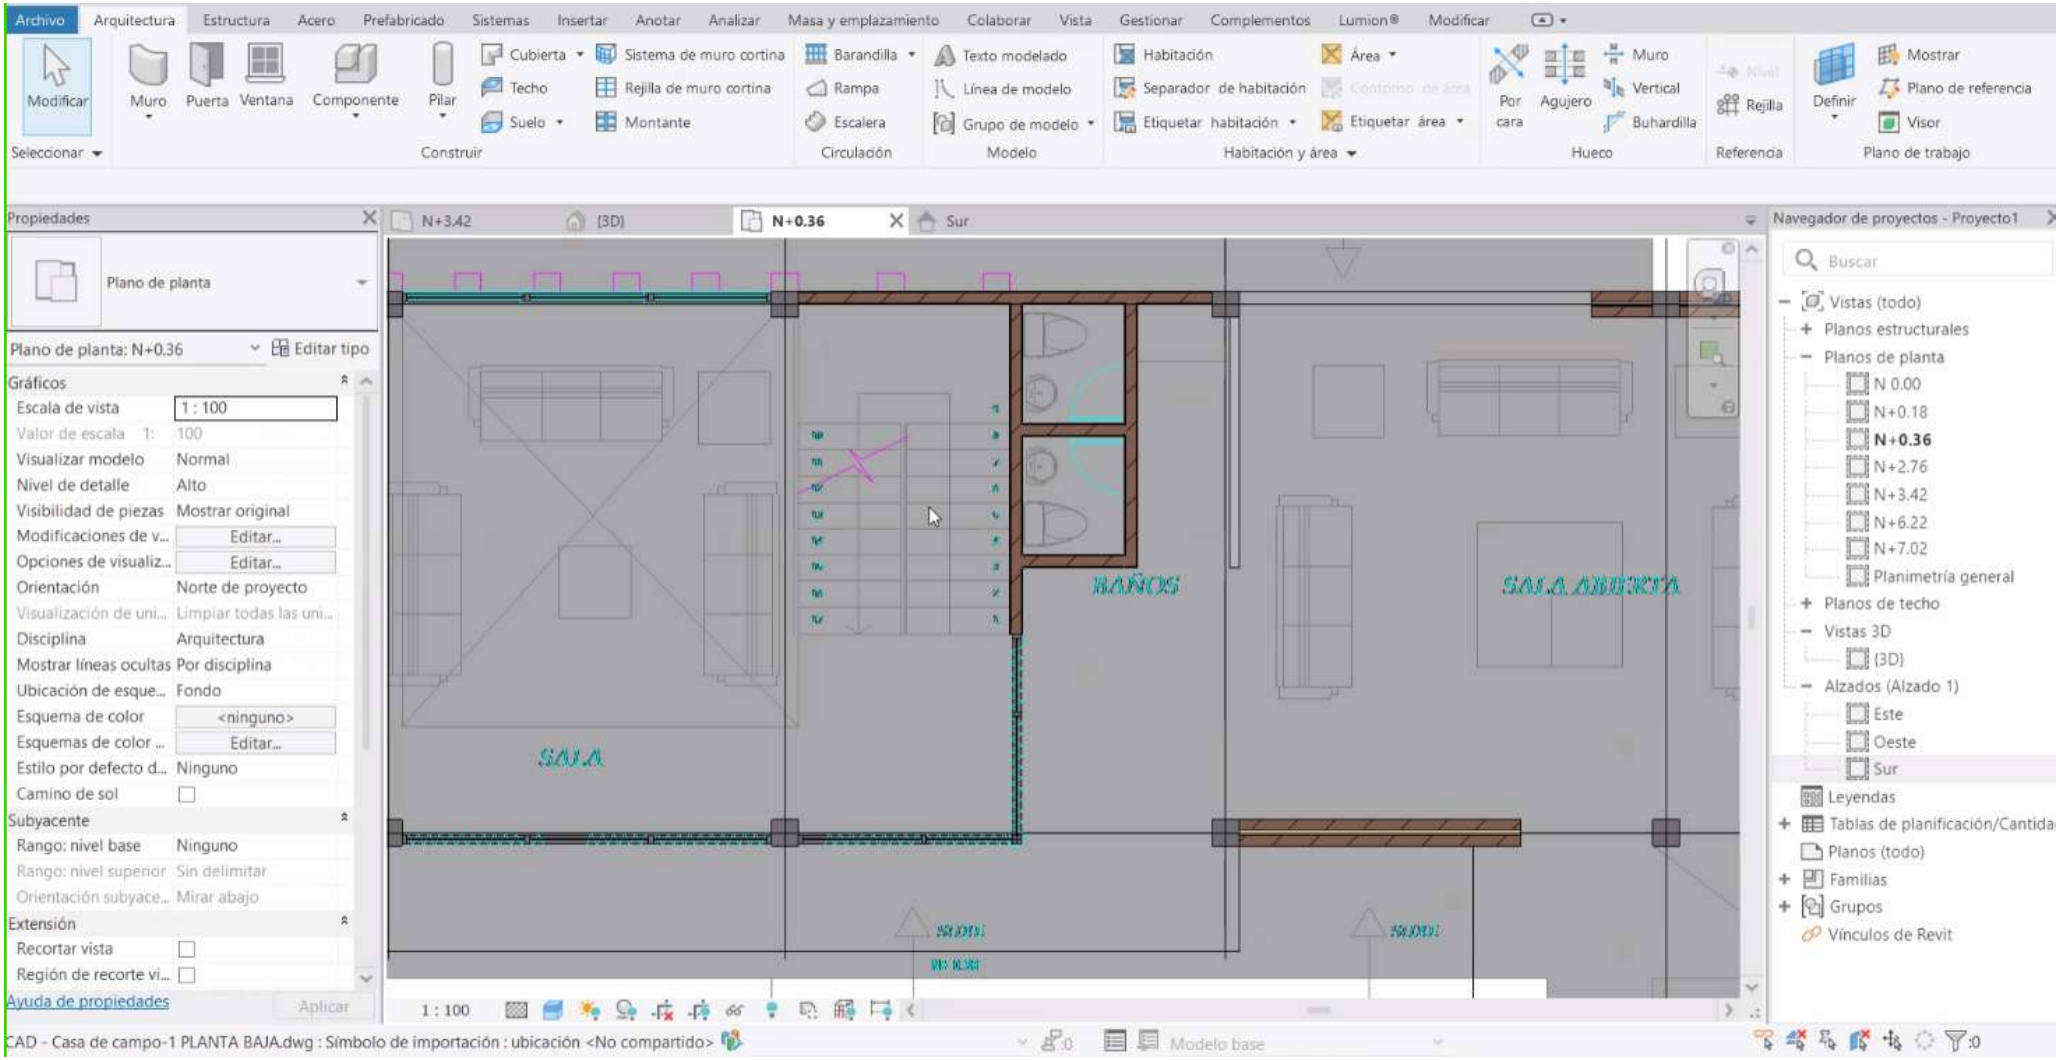

Propiedades
Escalera moldeada in situ
Losa de hormigón - C=17cm
H=30cm
Escalera
Editar tipo
Restricciones
Nivel base N+0.36
Desfase de base 0.0000
Nivel superior N+2.76
Desfase superior 0.0000
Estructura
Recubrimiento de ar... Revestimiento de ar...
Cotas
Número de contrahuel 15
Altura de contrah... 0.1600
Profundidad de cubi... 0.3000
Número de inicio de... 1
Datos de identidad
Imagen
Comentarios
Marca

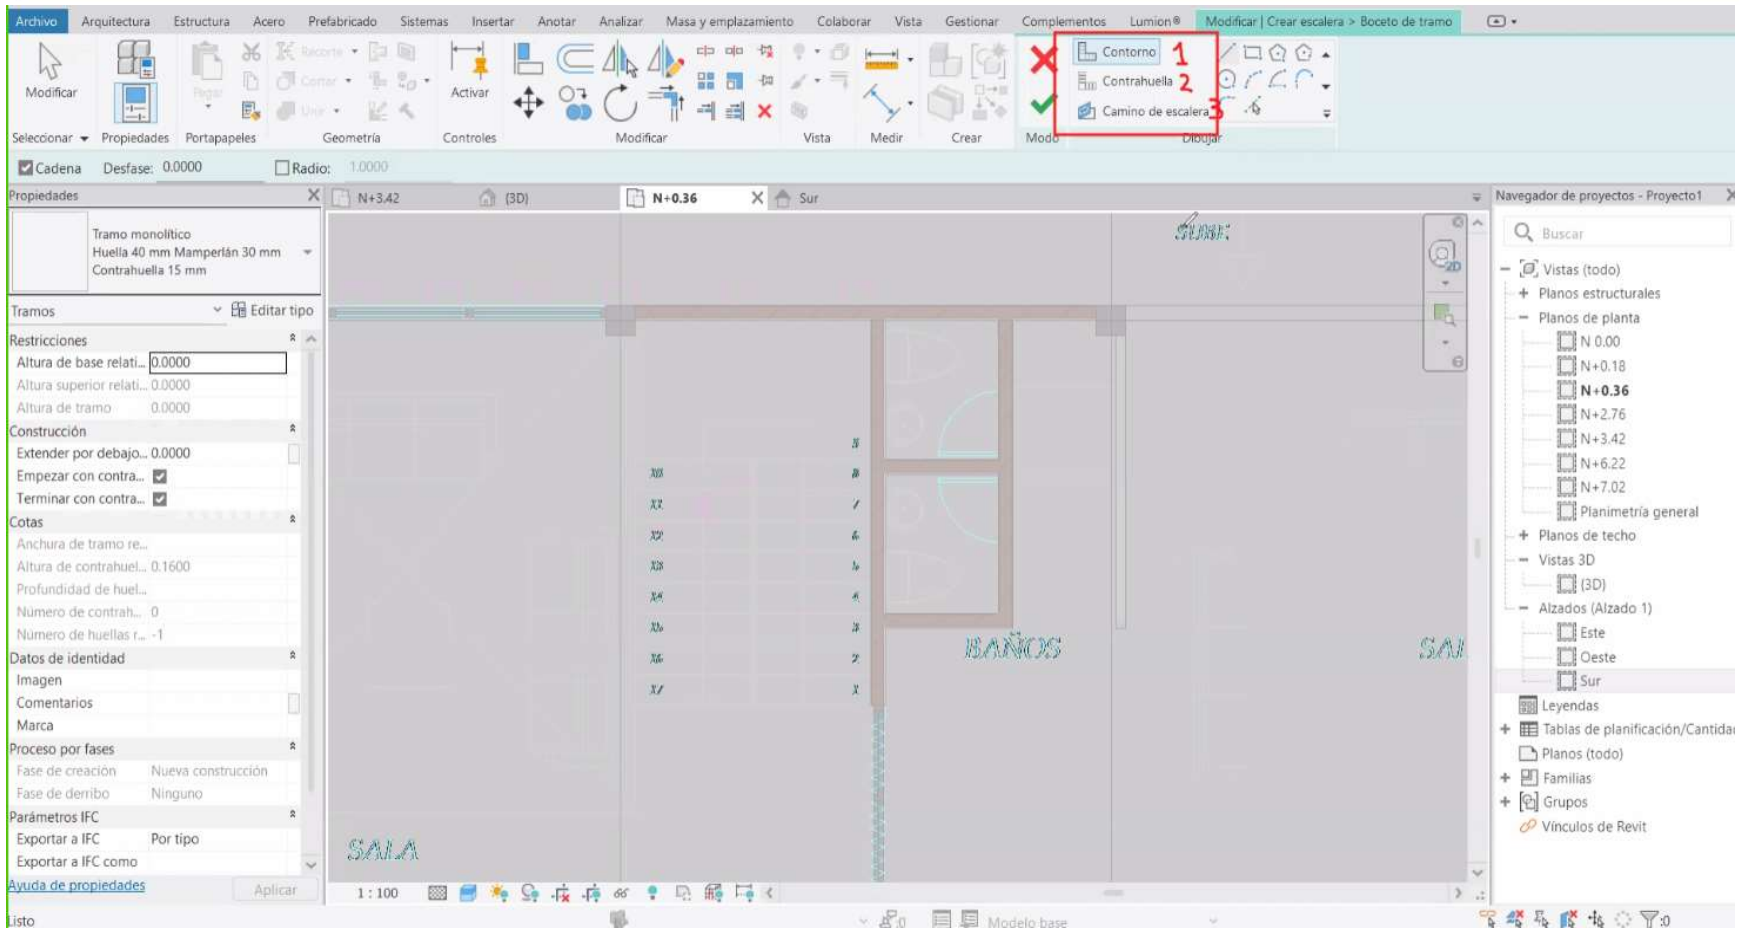

4.5000
16 CONTRAHUELLAS CREADAS, 2 RESTANTES


Propiedades
Escalera moldeada in situ
Losa de hormigón - C=17cm
H=30cm
Escalera
Editar tipo
Restricciones
Nivel base N+0.36
Desfase de base 0.0000
Nivel superior N+3.42
Desfase superior 0.0000
Altura de escalera d... 3.0600
Estructura
Recubrimiento de ar... Revestimiento de ar...
Cotas
Número de contrah... 18
Número de contrah... 1
Altura de contrahuel... 0.1700
Profundidad de huel... 0.3000
Número de inicio de... 1
Datos de identidad
Imagen
Comentarios
Marca

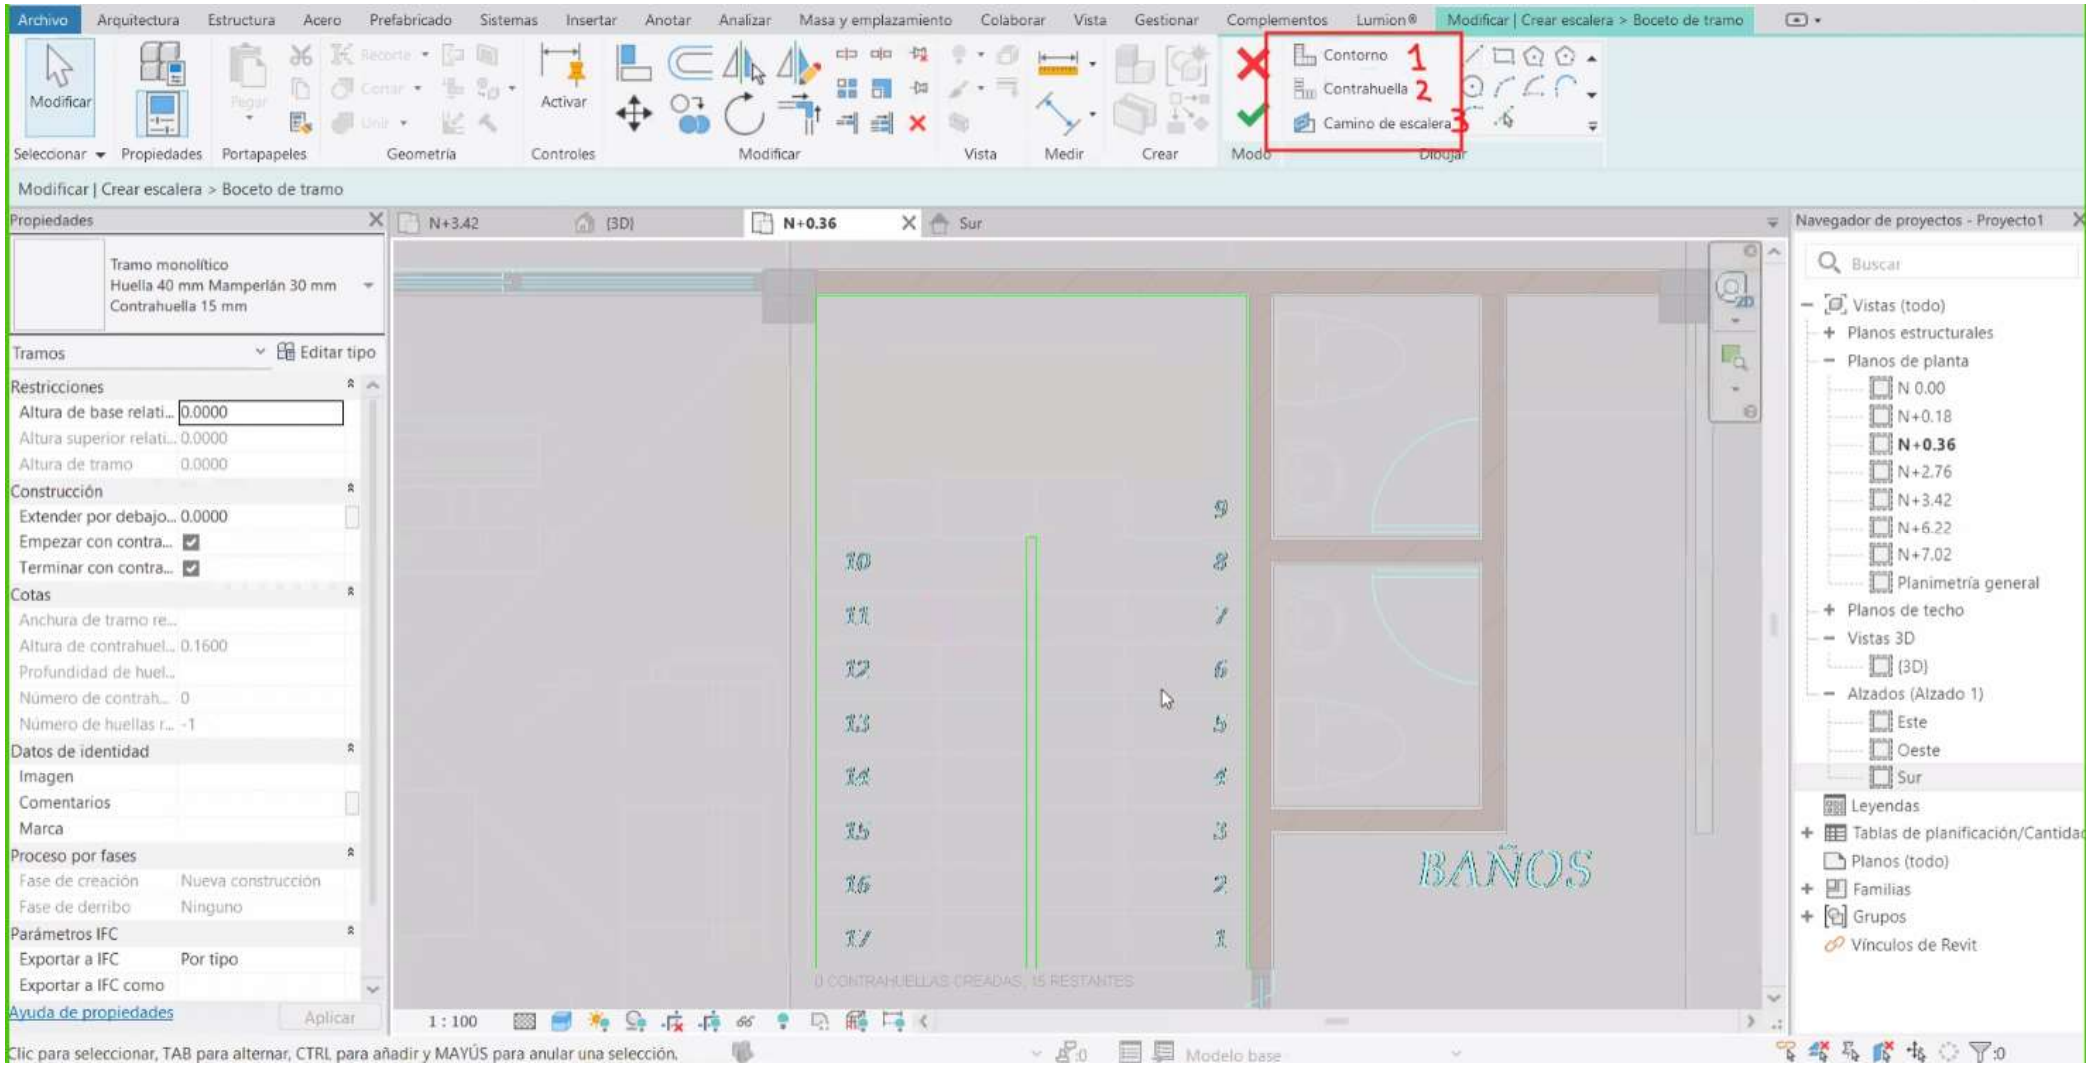

Usted está viendo la pantalla de Karla Sosa
REC
Ver opciones
karla.sosaS3ZMT
Archivo
Arquitectura
Estructura
Acero
Prefabricado
Sistemas
Insertar
Anotar
Analizar
Masa y emplazamiento
Colaborar
Vista
Gestionar
Complementos
Lumion®
Modificar | Crear escalera
Modificar
Recorte
Activar
Tramo
Soporte
Seleccionar
Propiedades
Portapapeles
Geometría
Controles
Modificar
Vista
Medir
Crear
Modo
Componentes
Escaleras multiplanta
Plano de trabajo
Herramientas
Línea de ubicación: Tramo: centro
Desfase: 0.0000
Anchura de tramo real: 1.0000
Descansillo automático


Archivo
Arquitectura
Estructura
Acero
Prefabricado
Sistemas
Insertar
Anotar
Analizar
Masa y emplazamiento
Colaborar
Vista
Gestionar
Complementos
Lumion®
Modificar | Crear escalera
Modificar
Seleccionar
Propiedades
Portapapeles
Recorte
Geometría
Activar
Controles
Modificar
Vista
Medir
Crear
Modo
Tramo
Soporte
Línea de ubicación: Tramo: centro
Desfase: 0.0000
Anchura de tramo real: 1.0000
Descansillo automático
Propiedades
Escalera moldeada in situ
Losa de hormigón - C=17cm
H=30cm
Escalera
Editar tipo
Restricciones
Nivel base
N 0.00
Desfase de base
0.0000
Nivel superior
N+0.36
Desfase superior
0.0000
Altura de escalera d...
0.3600
Estructura
Recubrimiento de ar...
Revestimiento de ar...
Cotas
Número de contrah...
3
Número de contrah...
1
Altura de contrahuel...
0.1200
Profundidad de huel...
0.3000
Número de inicio de...
1
Datos de identidad
Imagen
Comentarios
Marca
Proceso por fases
Fase de creación
Nueva construcción
Fase de derribo
Ninguno
Parámetros IFC
Exportar a IFC
Por tipo
Exportar a IFC como
Ayuda de propiedades
Aplicar
N+3.42
(3D)
N+0.36
Sur
Crear boceto
Crea un tramo personalizado mediante un boceto de la forma.
Al dibujar un boceto de un tramo se debe seleccionar el contorno, la contrahuella o el camino de escalera.
Leyendas
Tablas de planificación/Cantidad
Planos (todo)
Familias
Grupos
Vínculos de Revit
1 : 200
Haga clic para especificar el punto inicial del tramo.
Modelo base


Archivo
Arquitectura
Estructura
Acero
Prefabricado
Sistemas
Insertar
Anotar
Analizar
Masa y emplazamiento
Colaborar
Vista
Gestionar
Complementos
Lumion®
Modificar
Modificar
Muro
Puerta
Ventana
Componente
Pilar
Cubierta
Techo
Suelo
Sistema de muro cortina
Rejilla de muro cortina
Montante
Barandilla
Rampa
Escalera
Texto modelado
Línea de modelo
Grupo de modelo
Habitación
Separador de habitación
Etiquetar habitación
Área
Etiquetar área
Por cara
Agujero
Muro
Vertical
Buhardilla
Rejilla
Definir
Mostrar
Plano de referencia
Visor
Seleccionar
Construir
Circulación
Modelo
Habitación y área
Hueco
Referencia
Plano de trabajo
Propiedades
Plano de planta
Plano de planta: N+0.36
Editar tipo
Gráficos
Escala de vista 1 : 100
Valor de escala 1: 100
Visualizar modelo Normal
Nivel de detalle Alto
Visibilidad de piezas Mostrar original
Modificaciones de v... Editar...
Opciones de visualiz... Editar...
Orientación Norte de proyecto
Visualización de uni... Limpiar todas las uni...
Disciplina Arquitectura
Mostrar líneas ocultas Por disciplina
Ubicación de esque... Fondo
Esquema de color <ninguno>
Esquemas de color ... Editar...
Estilo por defecto d... Ninguno
Camino de sol
Subyacente
Rango: nivel base Ninguno
Rango: nivel superior Sin delimitar
Orientación subyace... Mirar abajo
Extensión
Recortar vista
Región de recorte vi...
Ayuda de propiedades
Aplicar
N+3.42
(3D)
N+0.36
Sur
BAÑOS
SALA ABIERTA
SALA
1 : 100
Navegador de proyectos - Proyecto1
Buscar
Vistas (todo)
Planos estructurales
Planos de planta
N 0.00
N+0.18
N+0.36
N+2.76
N+3.42
N+6.22
N+7.02
Planimetría general
Planos de techo
Vistas 3D
(3D)
Alzados (Alzado 1)
Este
Oeste
Sur
Leyendas
Tablas de planificación/Cantida
Planos (todo)
Familias
Grupos
Vínculos de Revit
CAD - Casa de campo-1 PLANTA BAJA.dwg : Símbolo de importación : ubicación <No compartido>
Modelo base


Archivo
Arquitectura
Estructura
Acero
Prefabricado
Sistemas
Insertar
Anotar
Analizar
Masa y emplazamiento
Colaborar
Vista
Gestionar
Complementos
Lumion®
Modificar | Crear escalera > Boceto de tramo
Modificar
Seleccionar
Propiedades
Portapapeles
Geometría
Activar
Controles
Modificar
Vista
Medir
Crear
Modo
Contorno 1
Contrahuella 2
Camino de escalera 3
Dibujar
Cadena
Desfase: 0.0000
Radio: 1.0000
Propiedades
Tramo monolítico
Huella 40 mm Mamperlán 30 mm
Contrahuella 15 mm
Tramos
Editar tipo
Restricciones
Altura de base relati... 0.0000
Altura superior relati... 0.0000
Altura de tramo 0.0000
Construcción
Extender por debajo... 0.0000
Empezar con contra...
Terminar con contra...
Cotas
Anchura de tramo re...
Altura de contrahuel... 0.1600
Profundidad de huel...
Número de contrah... 0
Número de huellas r... -1
Datos de identidad
Imagen
Comentarios
Marca
Proceso por fases
Fase de creación Nueva construcción
Fase de derribo Ninguno
Parámetros IFC
Exportar a IFC Por tipo
Exportar a IFC como
Ayuda de propiedades
Aplicar
N+3.42
(3D)
N+0.36
Sur
BAÑOS
SALA
1 : 100
Modelo base
Navegador de proyectos - Proyecto1
Buscar
Vistas (todo)
Planos estructurales
Planos de planta
N 0.00
N+0.18
N+0.36
N+2.76
N+3.42
N+6.22
N+7.02
Planimetría general
Planos de techo
Vistas 3D
(3D)
Alzados (Alzado 1)
Este
Oeste
Sur
Leyendas
Tablas de planificación/Cantida
Planos (todo)
Familias
Grupos
Vínculos de Revit

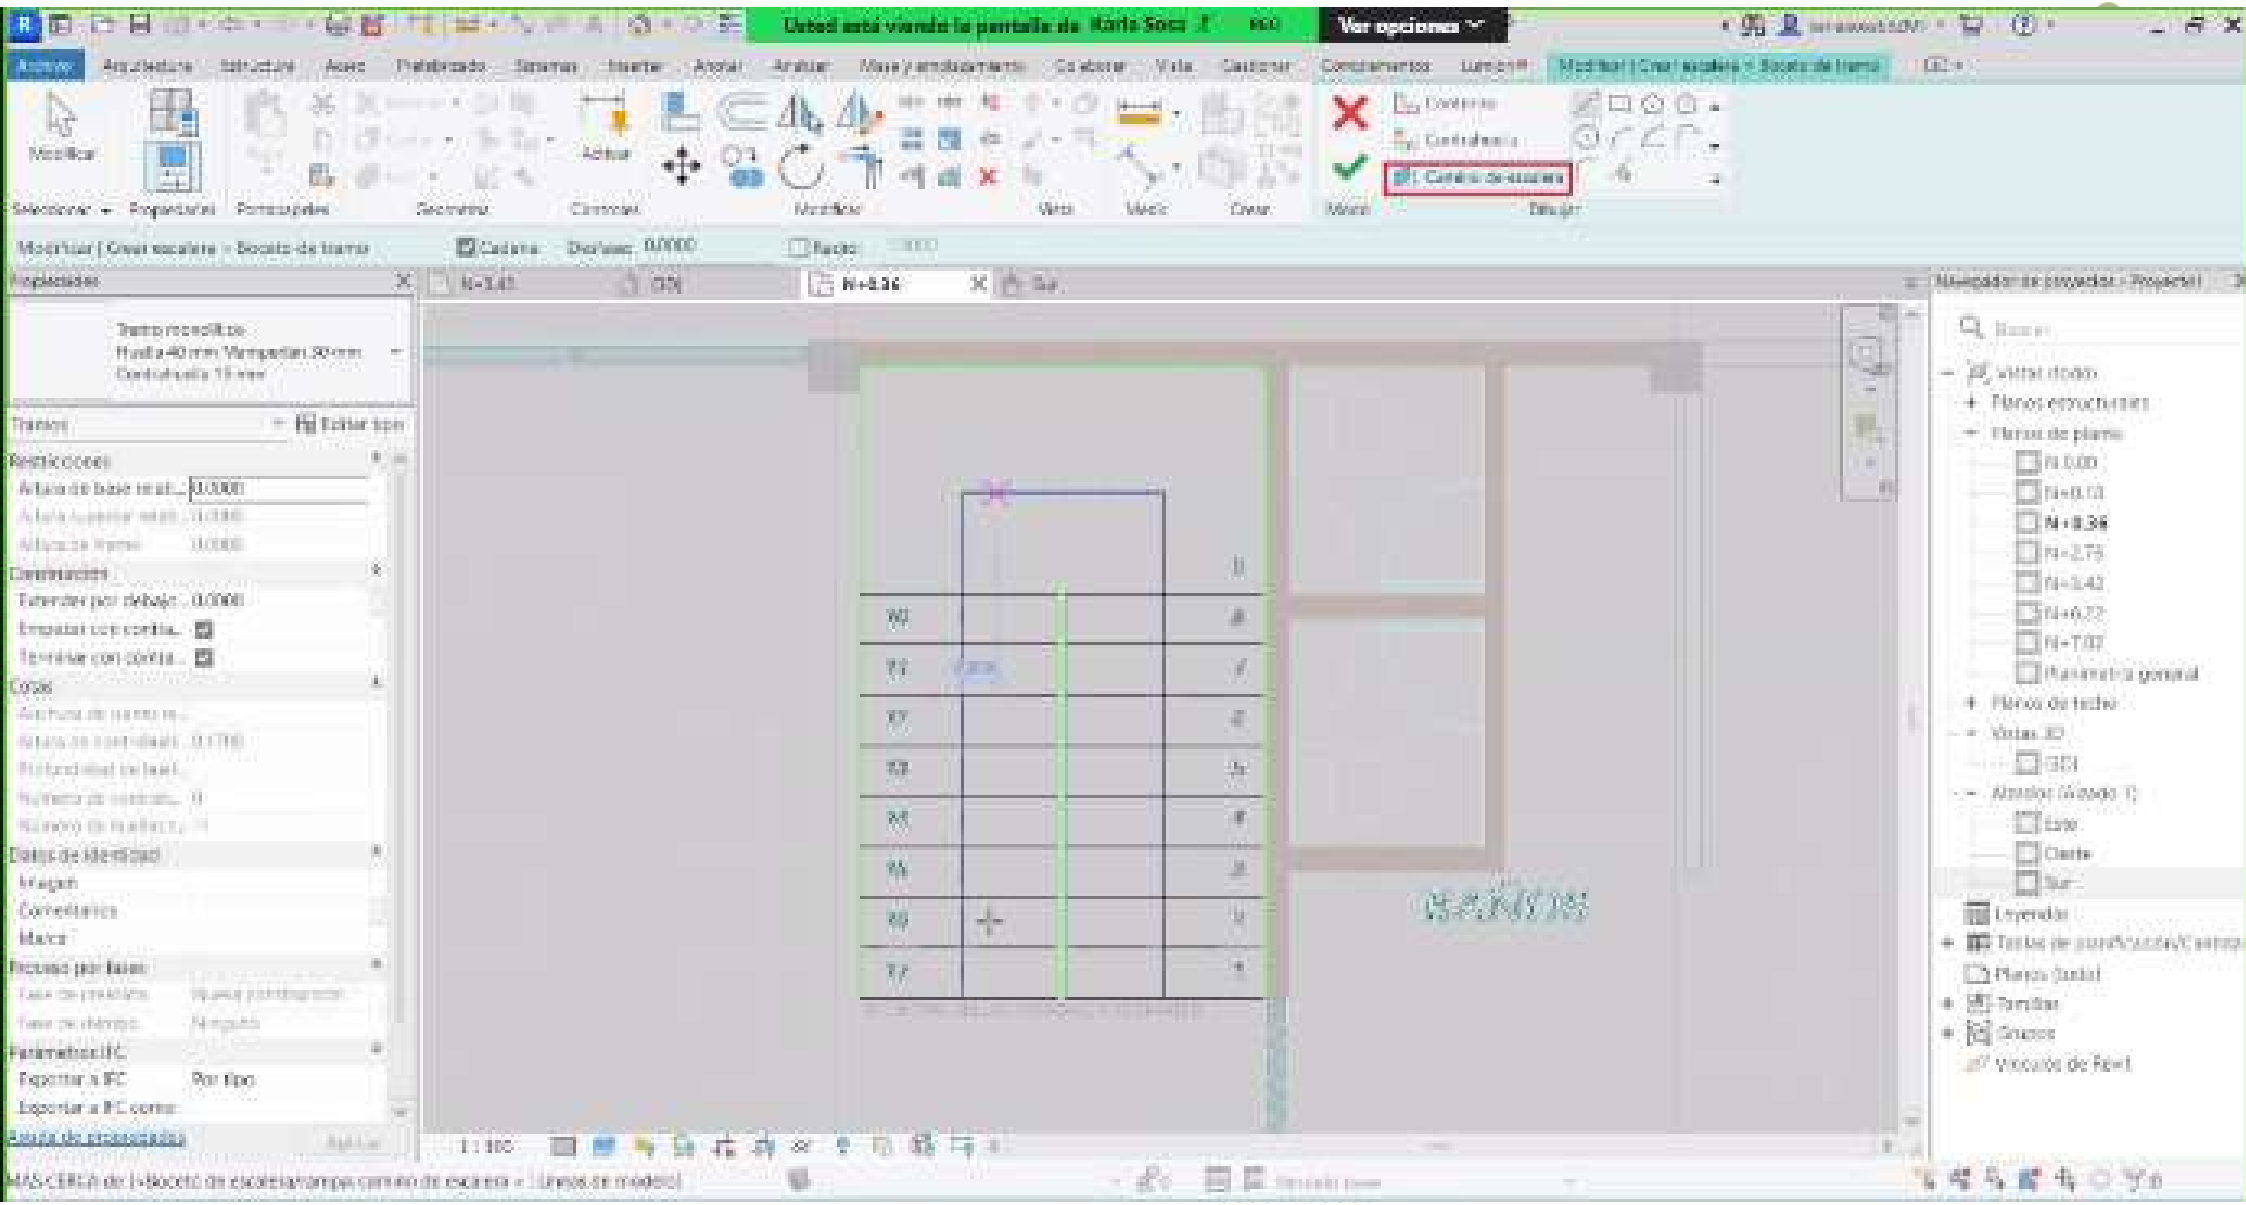
1. CONTORNO


Archivo
Arquitectura
Estructura
Acero
Prefabricado
Sistemas
Insertar
Anotar
Analizar
Masa y emplazamiento
Colaborar
Vista
Gestionar
Complementos
Lumion®
Modificar | Crear escalera > Boceto de tramo
Modificar
Seleccionar
Propiedades
Portapapeles
Geometría
Activar
Controles
Modificar
Vista
Medir
Crear
Contorno 1
Contrahuella 2
Camino de escalera 3
Modo
Dibujar
Modificar | Crear escalera > Boceto de tramo
Propiedades
Tramo monolítico
Huella 40 mm Mamperlán 30 mm
Contrahuella 15 mm
Tramos
Editar tipo
Restricciones
Altura de base relati... 0.0000
Altura superior relati... 0.0000
Altura de tramo 0.0000
Construcción
Extender por debajo... 0.0000
Empezar con contra...
Terminar con contra...
Cotas
Anchura de tramo re...
Altura de contrahuel... 0.1600
Profundidad de huel...
Número de contrah... 0
Número de huellas r... -1
Datos de identidad
Imagen
Comentarios
Marca
Proceso por fases
Fase de creación Nueva construcción
Fase de derribo Ninguno
Parámetros IFC
Exportar a IFC Por tipo
Exportar a IFC como
Ayuda de propiedades
Aplicar
N+3.42
{3D}
N+0.36
Sur
BAÑOS
0 CONTRAHUELLAS CREADAS, 15 RESTANTES
1 : 100
Navegador de proyectos - Proyecto1
Buscar
Vistas (todo)
Planos estructurales
Planos de planta
N 0.00
N+0.18
N+0.36
N+2.76
N+3.42
N+6.22
N+7.02
Planimetría general
Planos de techo
Vistas 3D
{3D}
Alzados (Alzado 1)
Este
Oeste
Sur
Leyendas
Tablas de planificación/Cantidad
Planos (todo)
Familias
Grupos
Vínculos de Revit
Clic para seleccionar, TAB para alternar, CTRL para añadir y MAYÚS para anular una selección.
Modelo base

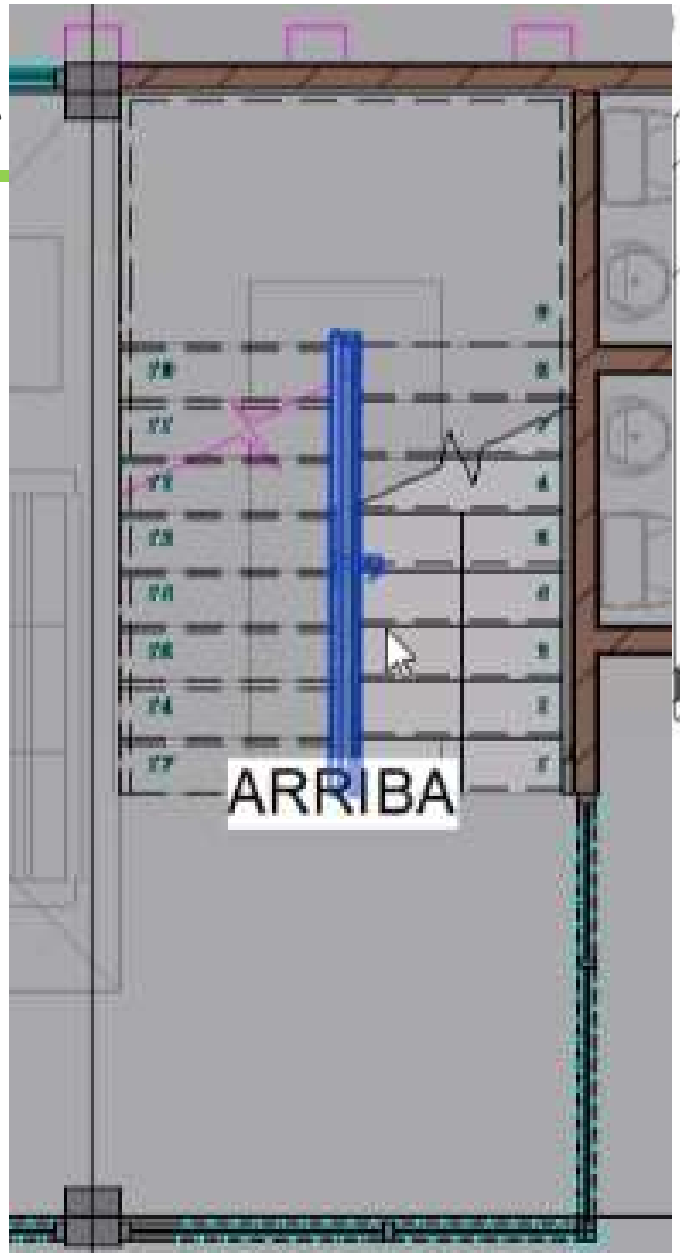
2. CONTRAHUELLAS

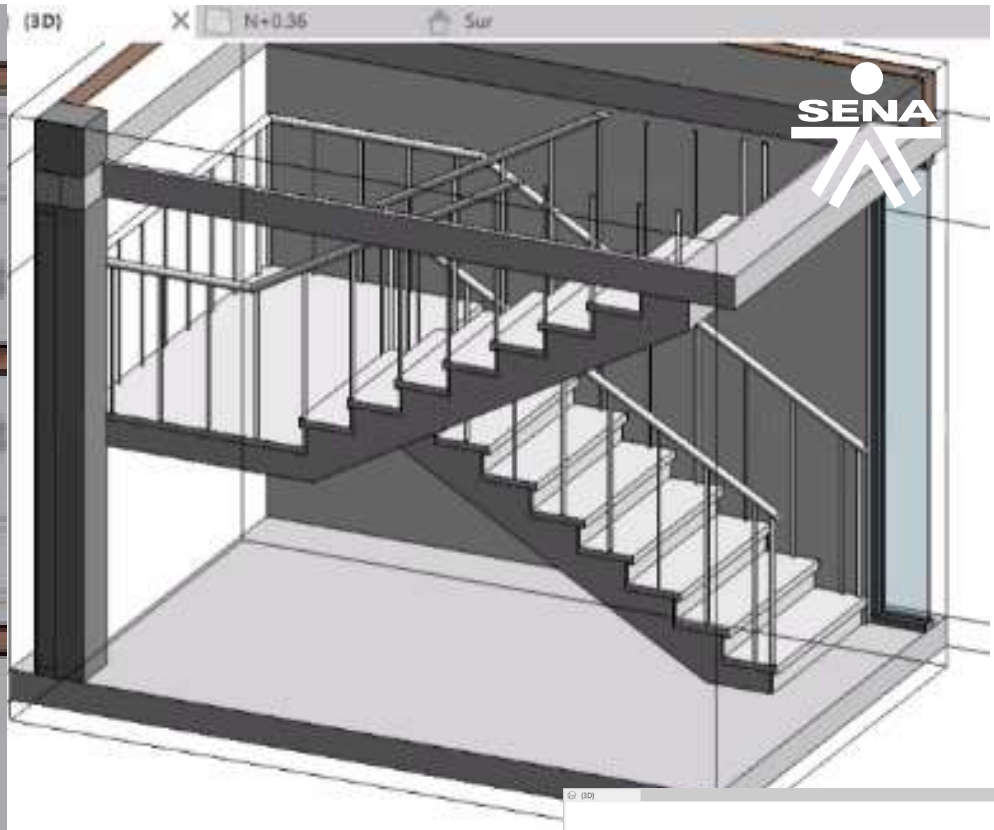


Realizar un desajuste para que Revit lea bien las contrahuellas porque las contrahuellas en el descanso generan errores **externa**



ESCALERA







SITÚ

Los tres pasos del modelado in sitú:

1- Disciplina ARQUITECTURA

2- Categoría Crear

3- Extrusión



