
# PLANO DE ENSAYOS

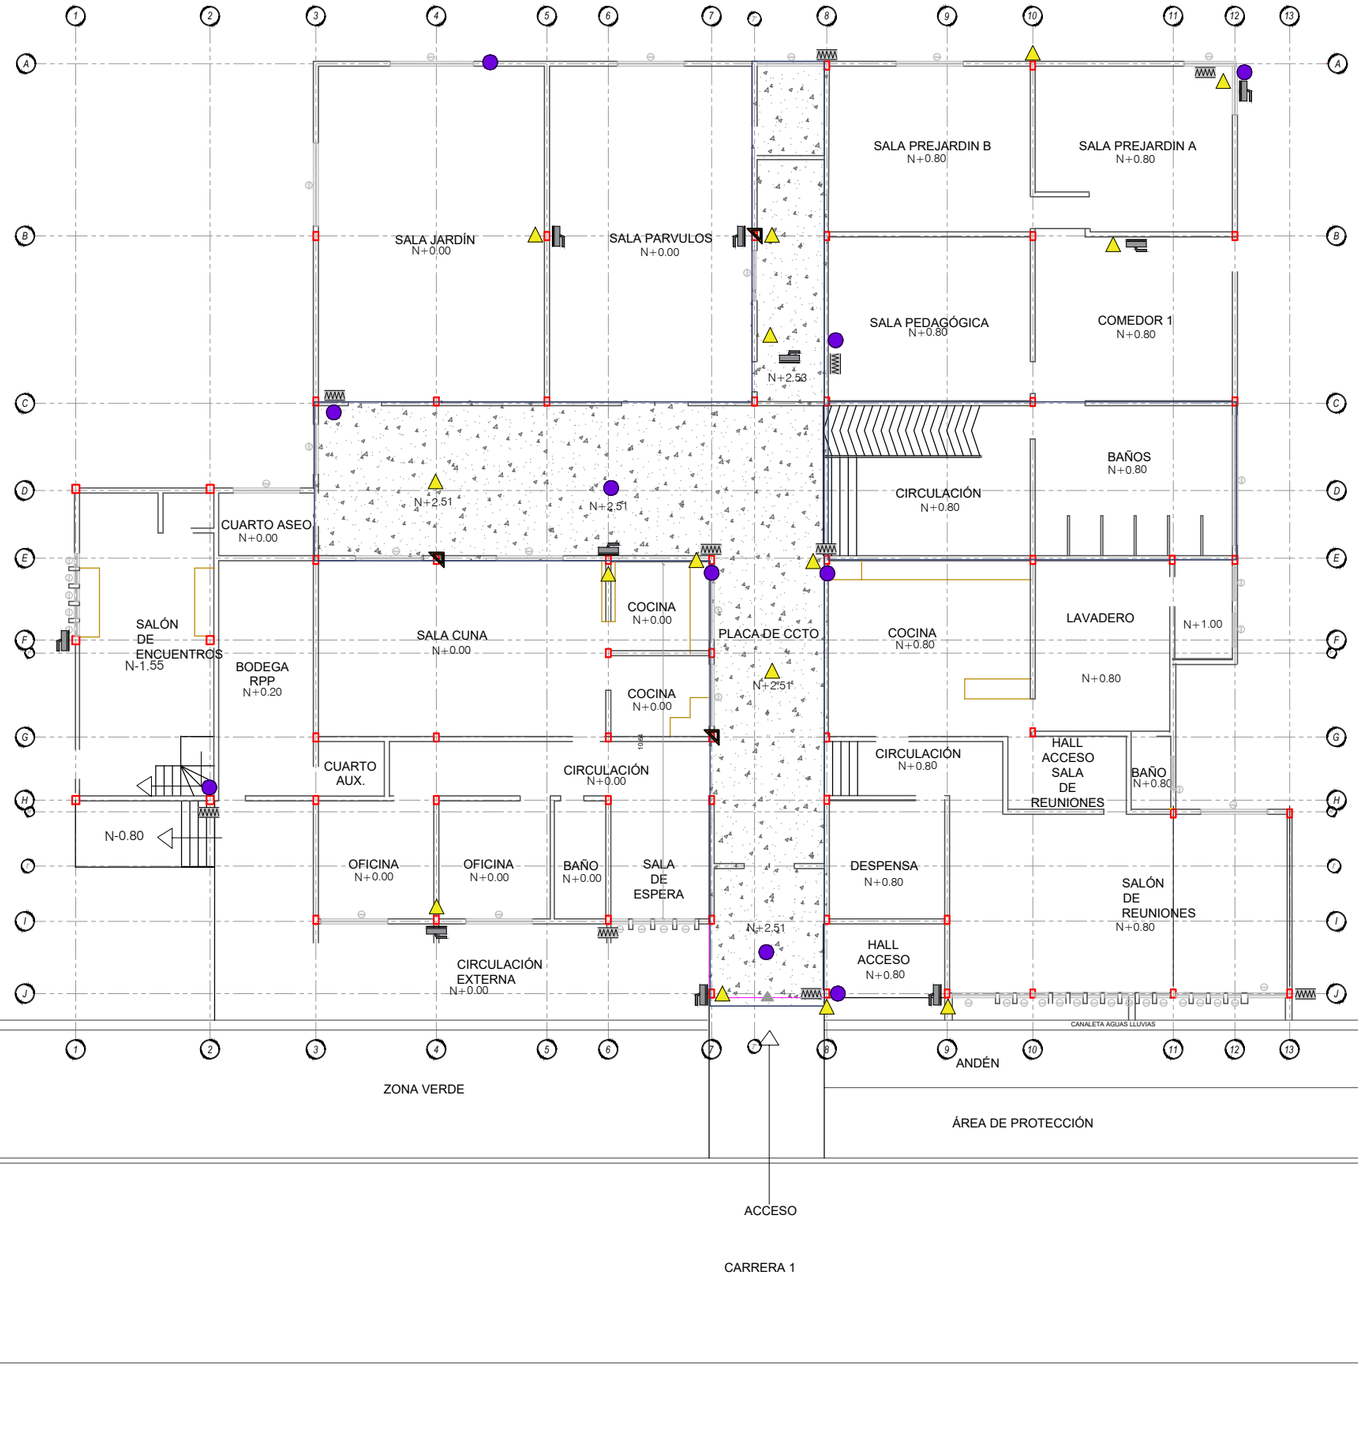


## CUADRO DE CONVENCIONES

- Extracción de Núcleo y Cabonatación d=3"
- Prueba del Esclerometría
- Regata de cemento
- Ferroscan
- Apique de Revisión de Cimentación

BIENESTAR FAMILIAR

Miguel Robles SAS

YOLMAN YELA
Consultores integrales

CONTRATO DE CONSULTORIA No. 86003992024

OBJETO
Estudios y Diseños del Centro de Desarrollo Infantil San Francisco Del Instituto Colombiano de Bienestar Familiar (ICBF) Regional Putumayo

CONSULTOR:
YOLMAN YASMANY YELA
MAGISTER EN INGENIERIA ESTRUCTURAL
MAT.52202-258044
Yolman Yasmany Yela
Ingeniero Civil - U. de Nariño
Mtc. Ing. Sismica y Estructural
Mp: 52202-258044NRÑ

RESPONSABLE:
MIGUEL ROBLES S.A.S.
R.L. Miguel Horacio Robles Guerrero
CONSULTOR

INTERVENTOR:
ALLAN EDWARD SANCHEZ QUICENO
INTERVENTOR

APROBO:
INSTITUTO COLOMBIANO DE BIENESTAR FAMILIAR FAMILIAR REGIONAL PUTUMAYO

| No. | FECHA d | m | a | MODIFICACIONES | ELABORO |
|---|---|---|---|---|---|
| 0 | 15 | 12 | 24 | EMISION INICIAL | D.M.C |
| 1 | | | | | |
| 2 | | | | | |
| 3 | | | | | |
| 4 | | | | | |
| 5 | | | | | |

VERSION:

ESCALA: 1:50

FECHA: 13/12/2024

PLANO No.: 1

CONTIENE: PLANO DE ENSAYOS

PLANCHA No. : 01/01